

সেকশন-৩

কর্মসম্পাদন পরিকল্পনা

কর্মসম্পাদন ক্ষেত্র	ক্ষেত্রের মান	কার্যক্রম	কর্মসম্পাদন সূচক	গণনা পদ্ধতি	একক	কর্মসম্পা দন সূচকের মান	প্রকৃত অর্জন		লক্ষ্যমাত্রা/নির্ণায়ক ২০২২ – ২৩					প্রক্ষেপণ ২০২৩- ২৪	প্রক্ষেপণ ২০২৪- ২৫	৪র্থ ত্রৈমাসিক অগ্রগতি এপ্রিল - জুন, ২০২৩
							২০২০- ২১	২০২১- ২২	অসাধারণ	অতি উত্তম	উত্তম	চলতি মান	চলতি মানের নিম্নে			
১	২	৩	৪	৫	৬	৭	৮	৯	১০	১১	১২	১৩	১৪	১৫	১৬	
জয়িতা ফাউন্ডেশনের কর্মসম্পাদন ক্ষেত্রসমূহ																
১. নারীবাকব ভৌত বাজার কাঠামো গড়ে তোলা	১৮	১.১ জয়িতা টাওয়ার নির্মাণ প্রকল্পের কাজ বাস্তবায়ন	১.১.১ নির্মাণ কাজের বাস্তবায়িত অগ্রগতি	গড়	শতকরা হার	৪			৫০%	৪৫%	৪০%	৩৫%	৩০%			প্রত্যয়নপত্র সংযুক্ত
		১.২ ঢাকার বাইরের ৩ (তিন) টি বিভাগীয় সদরে নির্মিতব্য জয়িতা টাওয়ারের ডিপিপি প্রণয়ন ও প্রশাসনিক মন্ত্রণালয়ে প্রেরণ	১.২.১ নকশা প্রণয়ন	তারিখ	তারিখ	৪			৩১/১২/২২	৩১/০১/২৩	২৮/০২/২৩	৩১/০৩/২৩	৩০/০৪/২৩			৩/১০/২২ প্রমাণক সংযুক্ত
			১.২.২ ভবন নির্মাণের ব্যয় প্রাক্কলন	তারিখ	তারিখ	৪			২৮/০২/২৩	৩১/০৩/২৩	৩০/০৪/২৩	৩১/০৫/২৩	৩০/০৬/২৩			-
			১.২.৩ ডিপিপি প্রণয়ন ও প্রশাসনিক মন্ত্রণালয়ে প্রেরণ	তারিখ	তারিখ	২			৩১/০৩/২৩	৩০/০৪/২৩	৩১/০৫/২৩	৩০/০৬/২৩				প্রমাণক সংযুক্ত

মনিরা মুনীরা
সহকারী মানেজার
জয়িতা ফাউন্ডেশন
মহিলা ও শিশু বিষয়ক মন্ত্রণালয়
গণপ্রজাতন্ত্রী বাংলাদেশ, ঢাকা

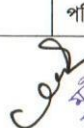
কর্মসম্পাদন ক্ষেত্র	ক্ষেত্রের মান	কার্যক্রম	কর্মসম্পাদন সূচক	গণনা পদ্ধতি	একক	কর্মসম্পা দন সূচকের মান	প্রকৃত অর্জন		লক্ষ্যমাত্রা/নির্ণায়ক ২০২২ - ২৩					প্রক্ষেপ ২০২৩- ২৪	প্রক্ষেপ ২০২৪- ২৫	৪র্থ ত্রৈমাসিক অগ্রগতি এপ্রিল - জুন, ২০২৩
							২০২০- ২১	২০২১- ২২	অসাধারণ	অতি উত্তম	উত্তম	চলতি মান	চলতি মানের নিম্নে			
									১০০%	৯০%	৮০%	৭০%	৬০%			
১	২	৩	৪	৫	৬	৭	৮	৯	১০	১১	১২	১৩	১৪	১৫	১৬	
			১.২.৪ সীমানা প্রাচীর নির্মাণ	সমষ্টি	সংখ্যা	২			৩	২	১	-	-			প্রমাণক সংযুক্ত (৩টি)
		১.৩ জয়িতা বাজার চালুকরণ	১.৩.১ চালুকৃত জয়িতা বাজার	তারিখ	তারিখ	২			৩০/০৯/২২	৩১/১০/২২	৩০/১১/২২	৩১/১২/২২	৩১/০১/২৩			✓
২. বহুমুখী ব্যবসা উদ্যোগের জন্য প্রয়োজনীয় সক্ষমতা ও দক্ষতা বৃদ্ধিকরণ	১৬	২.১ বিভিন্ন ষ্টেডে নারী উদ্যোক্তাদের প্রশিক্ষণ	২.১.১ ফুড/ক্রাফটস বিষয়ক প্রশিক্ষণ আয়োজিত	তারিখ	তারিখ	৪			২	১	-	-	-			২৭/১১/২০২২ ১৬/০৫/২০২৩ প্রমাণক সংযুক্ত
			২.১.২ ফ্যাশন ডিজাইন/হোম ডেকোর ইত্যাদি বিষয়ে প্রশিক্ষণ আয়োজিত	সমষ্টি	সংখ্যা	৪			৪	৩	২	১	-			১২/০৪/২০২৩ ১৫/০৪/২০২৩ ১৬/০৪/২০২৩ ১৮/০৪/২০২৩ প্রমাণক সংযুক্ত
			২.১.৩ অনলাইন ব্যবসা (ই- কমার্স) পরিচালনা	সমষ্টি	সংখ্যা	৪			২	১	-	-	-			২০/০২/২৩ ০৬/০৩/২৩ প্রমাণক সংযুক্ত


 মনিরা হুসেইন
 সহকারী ম্যানেজিং
 জরুরী প্রকল্প
 মহিলা ও শিশু বিষয়ক সচিবালয়
 পদ্মজাতকী বাগান, ঢাকা

কর্মসম্পাদন ক্ষেত্র	ক্ষেত্রের মান	কার্যক্রম	কর্মসম্পাদন সূচক	গণনা পদ্ধতি	একক	কর্মসম্পা দন সূচকের মান	প্রকৃত অর্জন		লক্ষ্যমাত্রা/নির্ণায়ক ২০২২ – ২৩					প্রক্ষেপণ ২০২৩- ২৪	প্রক্ষেপণ ২০২৪- ২৫	৪র্থ ত্রৈমাসিক অগ্রগতি এপ্রিল - জুন, ২০২৩
							২০২০- ২১	২০২১- ২২	অসাধারণ	অতি উত্তম	উত্তম	চলতি মান	চলতি মানের নিম্নে			
									১০০%	৯০%	৮০%	৭০%	৬০%			
১	২	৩	৪	৫	৬	৭	৮	৯	১০	১১	১২	১৩	১৪	১৫	১৬	
			সংক্রান্ত প্রশিক্ষণ আয়োজিত													
			২.১.৪ বিক্রয়কর্মীদের জন্য প্রশিক্ষণ আয়োজিত	সমষ্টি	সংখ্যা	৪			২	১	-	-	-			২৮/০২/২০২৩ ৪/০৩/২০২৩ প্রমাণক সংযুক্ত
৩. নারীর অর্থনৈতিক ক্ষমতায়নে একটি বিশেষায়িত প্রতিষ্ঠান হিসেবে জয়িতা ফাউন্ডেশনের সক্ষমতা বৃদ্ধিকরণ	১৫	৩.১. কর্মকর্তা ও কর্মচারীদের সক্ষমতা ও দক্ষতা উন্নয়নে প্রশিক্ষণ আয়োজন	৩.১.১ প্রশিক্ষণ কর্মশালা আয়োজিত	সমষ্টি	সংখ্যা	৩			৬	৫	৪	৩	২			২০/১০/২০২২ ১০/১১/২০২২ ০৪/১২/২০২২ ১১/১২/২০২২ ২১/১২/২০২২ ২২/১২/২০২২ প্রমাণক সংযুক্ত
		৩.২ বার্ষিক কর্মসম্পাদন চুক্তির সঙ্গে সংশ্লিষ্ট কর্মকর্তাদের প্রণোদনা প্রদান	৩.২.১ প্রদত্ত আর্থিক প্রণোদনা	সমষ্টি	সংখ্যা	২			৩	২	১	-	-			প্রমাণক সংযুক্ত (৩ জন)


 মনোমোহন হোসেন
 মহাপরিচালক
 জাতিসংঘ বিশ্বব্যাংক
 বাংলাদেশ সরকার

কর্মসম্পাদন ক্ষেত্র	ক্ষেত্রের মান	কার্যক্রম	কর্মসম্পাদন সূচক	গণনা পদ্ধতি	একক	কর্মসম্পা দন সূচকের মান	প্রকৃত অর্জন		লক্ষ্যমাত্রা/নির্ণায়ক ২০২২ – ২৩					প্রক্ষেপণ ২০২৩- ২৪	প্রক্ষেপণ ২০২৪- ২৫	৪র্থ ত্রৈমাসিক অগ্রগতি এপ্রিল - জুন, ২০২৩
							২০২০- ২১	২০২১- ২২	অসাধারণ	অতি উত্তম	উত্তম	চলতি মান	চলতি মানের নিম্নে			
									১০০%	৯০%	৮০%	৭০%	৬০%			
১	২	৩	৪	৫	৬	৭	৮	৯	১০	১১	১২	১৩	১৪	১৫	১৬	
		৩.৩ সুবাণিজ্য (Fair Trade) অনুপ্রেরণাদায়ী কৌশল প্রণয়ন	৩.৩.১ প্রণয়নকৃত কর্মকৌশল	তারিখ	তারিখ	২			২৮/০২/২৩	৩১/০৩/২৩	৩০/০৪/২৩	৩১/০৫/২৩	৩০/০৬/২৩			প্রমাণক সংযুক্ত
		৩.৪ জয়িতা বিক্রয় কেন্দ্রের জন্য পরিবিক্ষণ পদ্ধতিসহ একটি প্রমিত পরিচালন পদ্ধতি নক্সায়ন ও প্রণয়ন	৩.৪.১ প্রণয়নকৃত কর্মকৌশল	তারিখ	তারিখ	২			১৫/১১/২২	১৫/১২/২২	১৫/০১/২৩	১৫/০২/২৩	১৫/০৩/২৩			প্রমাণক সংযুক্ত
		৩.৫ নারী উদ্যোক্তা সমিতিসমূহ/ব্যক্তি নারী উদ্যোক্তাদের সাথে অংশীদারি পদ্ধতিতে কাজ করার কৌশল নক্সায়ন ও প্রণয়ন	৩.৫.১ প্রণয়নকৃত কর্মকৌশল	তারিখ	তারিখ	২			২৮/০২/২৩	৩১/০৩/২৩	৩০/০৪/২৩	৩১/০৫/২৩	৩০/০৬/২৩			প্রমাণক সংযুক্ত
		৩.৬ নারীর অর্থনৈতিক ক্ষমতায়নে একটি সমন্বিত কৌশলগত কার্য পরিকল্পনা প্রণয়ন	৩.৬.১ প্রণয়নকৃত কর্মকৌশল	তারিখ	তারিখ	২			২৮/০২/২৩	৩১/০৩/২৩	৩০/০৪/২৩	৩১/০৫/২৩	৩০/০৬/২৩			প্রমাণক সংযুক্ত


 মনোবীয়া নুসাবাণিজ্য
 সহকারী ম্যানেজার
 জমিদারি বিভাগ
 নারী ও শিশু বিষয়ক মন্ত্রণালয়
 বাংলাদেশ সরকার

কর্মসম্পাদন ক্ষেত্র	ক্ষেত্রের মান	কার্যক্রম	কর্মসম্পাদন সূচক	গণনা পদ্ধতি	একক	কর্মসম্পা দন সূচকের মান	প্রকৃত অর্জন		লক্ষ্যমাত্রা/নির্ণায়ক ২০২২ - ২৩					প্রক্ষেপণ ২০২৩- ২৪	প্রক্ষেপণ ২০২৪- ২৫	৪র্থ ত্রৈমাসিক অগ্রগতি এপ্রিল - জুন, ২০২৩
							২০২০- ২১	২০২১- ২২	অসাধারণ	অতি উত্তম	উত্তম	চলতি মান	চলতি মানের নিম্নে			
									১০০%	৯০%	৮০%	৭০%	৬০%			
১	২	৩	৪	৫	৬	৭	৮	৯	১০	১১	১২	১৩	১৪	১৫	১৬	
		৩.৭ জয়িতার ব্র্যাড ইমেজ বিনির্মাণ কর্মকৌশল নক্সায়ন ও প্রণয়ন	৩.৭.১ প্রণয়নকৃত কর্মকৌশল	তারিখ	তারিখ	২			২৮/০২/২৩	৩১/০৩/২৩	৩০/০৪/২৩	৩১/০৫/২৩	৩০/০৬/২৩			প্রমাণক সংযুক্ত
৪. নারী উদ্যোক্তাদের প্রাতিষ্ঠানিক সক্ষমতা বৃদ্ধি	১১	৪.১ নারী উদ্যোক্তাদের ঋণ প্রদান	৪.১.১ ঋণ বিতরণ	শতকরা হার	%	৪			৫০	৪৫	৪০	৩৫	৩০			৫৫.১০% প্রত্যয়নপত্র সংযুক্ত
		৪.২ নারী উদ্যোক্তাদের মেলায় অংশগ্রহণ	৪.২.১ মেলায় অংশগ্রহণ	সমষ্টি	সংখ্যা	৪			৩	২	১	-	-			প্রমাণক সংযুক্ত (৫টি)
		৪.৩ নারী উদ্যোক্তাদের নিম্নে মেলা আয়োজন	৪.৩.১ মেলা আয়োজন	সমষ্টি	সংখ্যা	৩			১	-	-	-	-			প্রমাণক সংযুক্ত
৫. নতুন নারী উদ্যোক্তা তৈরিকরণ	১০	৫.১ নতুন উদ্যোক্তা নিবন্ধনকরণ	৫.১.১ নতুন উদ্যোক্তা নিবন্ধিত	সমষ্টি	সংখ্যা	২			২০০০	১৮০০	১৬০০	১৪০০	১২০০			প্রমাণক সংযুক্ত
		৫.২ নতুন উদ্যোক্তাদের প্রশিক্ষণ আয়োজন	৫.২.১ কার/স্কুটি ড্রাইভিং প্রশিক্ষণ	তারিখ	তারিখ	২			৫	৪	৩	২	১			২৬/১০/২০২২ ২৭/১০/২০২২ ২৭/১২/২০২২ ২৯/১২/২০২২ ২৯/০১/২০২৩ প্রমাণক সংযুক্ত

স্বাক্ষর
মহাশয় মানোজ্ঞান
সহকারী সচিব
জাতিসংঘ মহাপ্রাচীণ
সংস্কৃতি ও ঐতিহ্য বিষয়ক মন্ত্রণালয়
সংস্কৃতি ও ঐতিহ্য বিষয়ক মন্ত্রণালয়

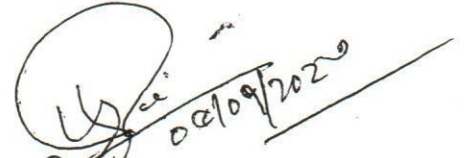
কর্মসম্পাদন ক্ষেত্র	ক্ষেত্রের মান	কার্যক্রম	কর্মসম্পাদন সূচক	গণনা পদ্ধতি	একক	কর্মসম্পা দন সূচকের মান	প্রকৃত অর্জন		লক্ষ্যমাত্রা/নির্ণায়ক ২০২২ – ২৩					প্রক্ষেপণ ২০২৩- ২৪	প্রক্ষেপণ ২০২৪- ২৫	৪র্থ ত্রৈমাসিক অগ্রগতি এপ্রিল - জুন, ২০২৩
							২০২০- ২১	২০২১- ২২	অসাধারণ	অতি উত্তম	উত্তম	চলতি মান	চলতি মানের নিম্নে			
									১০০%	৯০%	৮০%	৭০%	৬০%			
১	২	৩	৪	৫	৬	৭	৮	৯	১০	১১	১২	১৩	১৪	১৫	১৬	
			৫.২.২ ফ্যাশন ডিজাইন প্রশিক্ষণ	সমষ্টি	সংখ্যা	২			৫	৪	৩	২	১			১০/০১/২৩ ১৭/০১/২০২৩ ২২/০১/২০২৩ ০৭/১১/২০২২ ২১/০৪/২০২৩ প্রমাণক সংযুক্ত
			৫.২.৩ ডে- কেয়ার প্রশিক্ষণ	সমষ্টি	সংখ্যা	২			৫	৪	৩	২	১			১৩/১১/২০২২ ০৪/১২/২০২২ ০৫/০২/২০২৩ ১৯/০২/২০২৩ ১৯/০২/২০২৩ প্রমাণক সংযুক্ত
			৫.২.৪ বিউটি পার্লার ব্যবস্থাপনা সংক্রান্ত প্রশিক্ষণ	সমষ্টি	সংখ্যা	২			২	১	-	-	-			০৬/০৪/২০২৩ ২৪/০৫/২০২৩ প্রমাণক সংযুক্ত


 মনিয়া নুসরাত
 সহকারী ম্যানেজার
 জামতা ফাউন্ডেশন
 মহিলা ও নিপুণ বিমুক্ত মন্ত্রণালয়
 গণপ্রজাতন্ত্রী বাংলাদেশ সরকার

জয়িতা ফাউন্ডেশন
মহিলা ও শিশু বিষয়ক মন্ত্রণালয়
কনকর্ড রয়্যাল কোর্ট ভবন (৬ষ্ঠ তলা), বাসা নং ৪০,
রোড নং ২৭ (পুরাতন), ধানমন্ডি, ঢাকা।

প্রত্যয়ন পত্র

২০২২-২৩ অর্থবছরের জয়িতা টাওয়ার নির্মাণ প্রকল্পের আওতায় জয়িতা টাওয়ার নির্মাণ কাজের বাস্তবায়ন
অগ্রগতি ৬০%।



মোঃ শহিদুল ইসলাম
প্রকল্প পরিচালক (অতিরিক্ত সচিব)
জয়িতা টাওয়ার নির্মাণ প্রকল্প

১.২.১

০৬/১০/২২

বিষয়: মহিলা ও শিশু বিষয়ক মন্ত্রণালয়ের আওতায় জয়িতা ফাউন্ডেশন কর্তৃক বাস্তবায়নাধীন বিভাগীয় "জয়িতা টাওয়ার নির্মাণ" প্রকল্পের স্থাপত্য নকশা অনুমোদন প্রসঙ্গে।

কর্তৃক প্রকল্প পরিচালকের (মুণ্ডা সচিব) স্মারক নং : জ.ফা./জ.উ.নি.প্র./পি.আই. সি/০৩/২০১৮-১৯৭

তারিখ: ০১/১০/২০২১

উল্লেখ্য যে, ও সূত্রে প্রেরিত নির্দেশিত জানানো যাচ্ছে যে, মহিলা ও শিশু বিষয়ক মন্ত্রণালয়ের আওতায় জয়িতা ফাউন্ডেশন কর্তৃক বাস্তবায়নাধীন বিভাগীয় পর্যায়ে জয়িতা টাওয়ার নির্মাণ প্রকল্পের লক্ষ্যে আপনাদের প্রেরিত চাহিদার আলোকে স্থাপত্য নকশা প্রদান করা হয়েছে। উক্ত স্থাপত্য নকশার ২(দুই) সেট অনুমোদন ও প্রতিস্বাক্ষরের লক্ষ্যে আপনার বরাবর প্রেরণ করা হলো। প্রসঙ্গত উল্লেখ্য যে, এটি একটি প্রোটোটাইপ নকশা। আপনাদের কর্তৃক প্রেরিত বিভিন্ন বিভাগের গাইট অত্র দপ্তরে প্রেরনের পর পুনরায় সে গাইটের আলোকে স্থাপত্য নকশা সংযোজন/বিরোধজন করা হবে। অত্র দপ্তরের প্রণয়নকৃত স্থাপত্য নকশার ভূমির আচ্ছাদন (Ground Coverage) $(১৭.৫০ \times ১০.৫) = ১৭.৮৫০$ বর্গফুট (প্রায়)। প্রাণিং কমিশনের স্ট্যান্ডার্ড অনুযায়ী এধরনের ভবন নির্মাণে Ground Coverage এর ১.৭৫ গুণিতক ধরে ভূমির পরিমাণ হিসাব করা হয়। কিন্তু পানি শেষণের নিমিত্তে এবং প্রাকৃতিক আলোবাতাস পর্যাপ্ত চলাচলের সুবিধার্থে ভূমি আচ্ছাদন হ্রাস পরিমাণ $(১৭.৮৫০ \times ২) = ৩৫.৭০০$ বর্গফুট বা ৮১ শতাংশ (প্রায়) ভূমির প্রয়োজন হবে, যা ঢাকা-১১ ট্রান্স বিভাগের ক্ষেত্রে ইহা মতো প্রযোজ্য।

প্রমিতানুসারে অনুমোদিত ও প্রতিস্বাক্ষরিত স্থাপত্য নকশার ০১(এক) সেট অত্র দপ্তরে প্রাপ্তির পর পরবর্তী ব্যবস্থা গ্রহণ করা হবে।

সংযুক্তি: বর্ণনা মতে

(ইফতেখারুন্না আমিন)
নির্বাহী স্থপতি
ও
প্রধান স্থপতির স্টাফ অফিসার
সার্কেল-৭, বিভাগ-২১ (অ.দ.)

স্মারক নং:

তারিখ:

সহকারী পরিচালকের (মুণ্ডা সচিব) স্মারক নং:

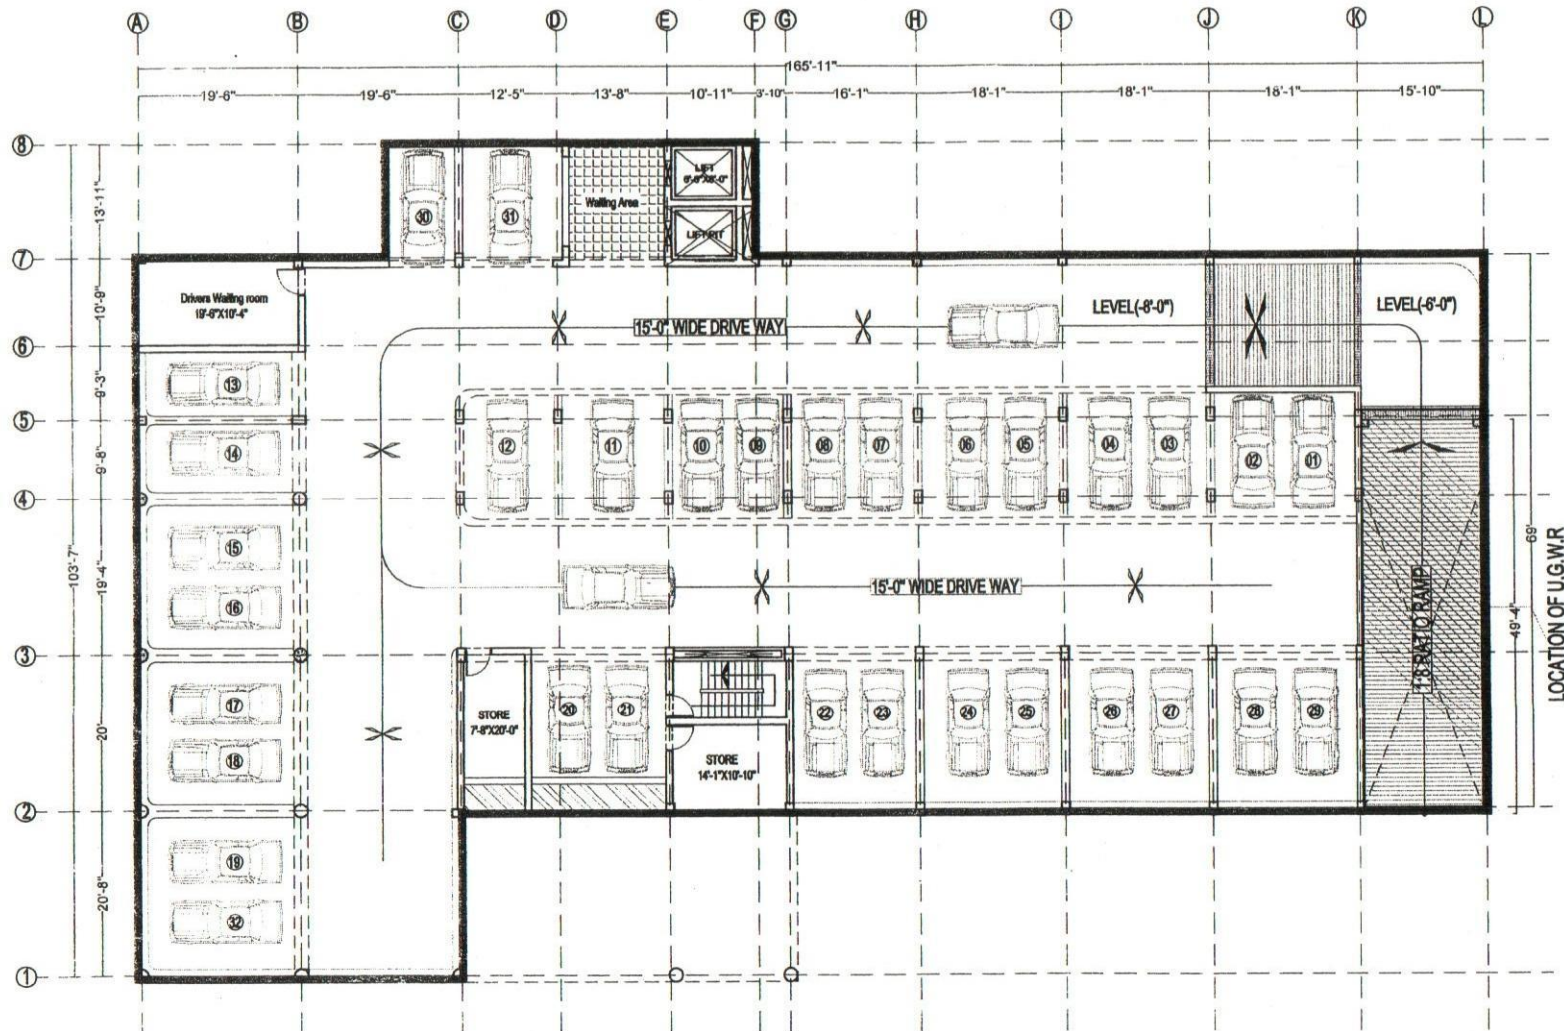
১. সচিব মহোদয়ের একান্ত সচিব, মহিলা ও শিশু বিষয়ক মন্ত্রণালয়। সচিব মহোদয়ের অধগতির জন্য।
২. প্রকল্প পরিচালক (মুণ্ডা সচিব), জয়িতা টাওয়ার নির্মাণ প্রকল্প, মহিলা ও শিশু বিষয়ক মন্ত্রণালয়।
৩. জ.ফা. নং ২৭(পূর্বাতন), ব.উ. নং ২৭৫/জি, জনকর্ড রয়্যাল কোর্ট, খানমার্ভি, ঢাকা-১২০৫
৪. জ.ফা. নং ২৭(পূর্বাতন), ব.উ. নং ২৭৫/জি, জনকর্ড রয়্যাল কোর্ট, খানমার্ভি, ঢাকা-১২০৫
৫. জ.ফা. নং ২৭(পূর্বাতন), ব.উ. নং ২৭৫/জি, জনকর্ড রয়্যাল কোর্ট, খানমার্ভি, ঢাকা-১২০৫
৬. জ.ফা. নং ২৭(পূর্বাতন), ব.উ. নং ২৭৫/জি, জনকর্ড রয়্যাল কোর্ট, খানমার্ভি, ঢাকা-১২০৫
৭. জ.ফা. নং ২৭(পূর্বাতন), ব.উ. নং ২৭৫/জি, জনকর্ড রয়্যাল কোর্ট, খানমার্ভি, ঢাকা-১২০৫
৮. জ.ফা. নং ২৭(পূর্বাতন), ব.উ. নং ২৭৫/জি, জনকর্ড রয়্যাল কোর্ট, খানমার্ভি, ঢাকা-১২০৫
৯. জ.ফা. নং ২৭(পূর্বাতন), ব.উ. নং ২৭৫/জি, জনকর্ড রয়্যাল কোর্ট, খানমার্ভি, ঢাকা-১২০৫
১০. জ.ফা. নং ২৭(পূর্বাতন), ব.উ. নং ২৭৫/জি, জনকর্ড রয়্যাল কোর্ট, খানমার্ভি, ঢাকা-১২০৫

(ইফতেখারুন্না আমিন)
নির্বাহী স্থপতি

প্রধান স্থপতির স্টাফ অফিসার
সার্কেল-৭, বিভাগ-২১ (অ.দ.)

০৬.০৭.২২

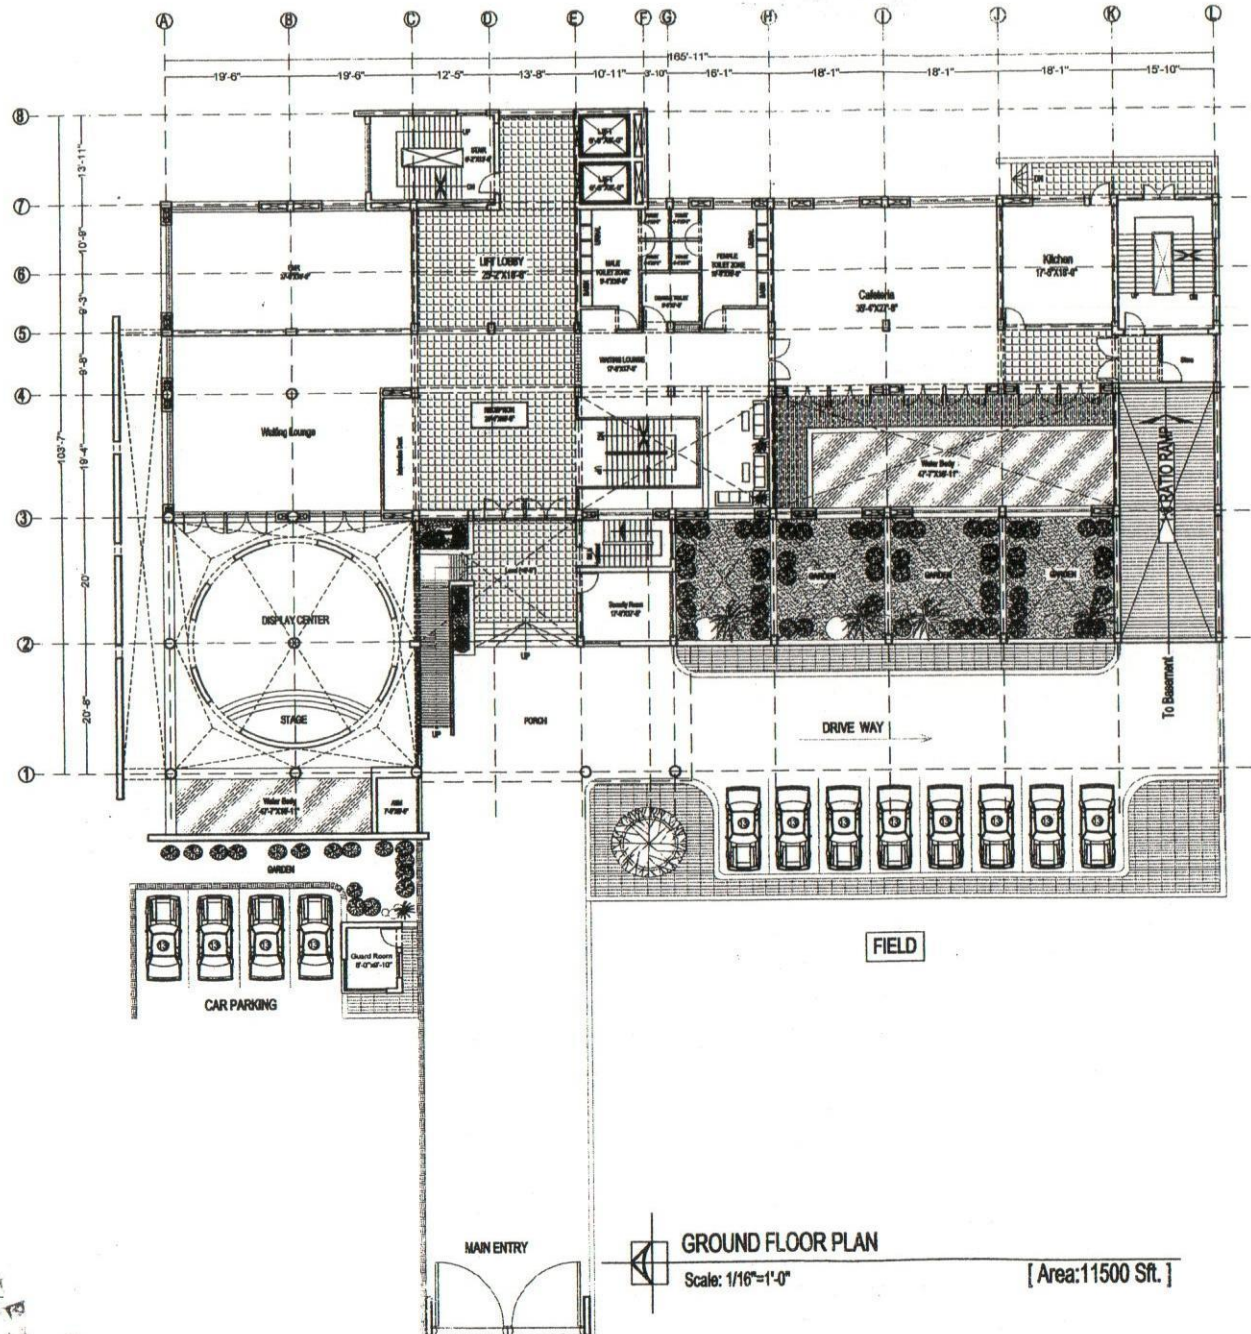
পরিচালনা
সহকারী পরিচালক
জয়িতা ফাউন্ডেশন
মহিলা ও শিশু বিষয়ক মন্ত্রণালয়
সংসদ ভবন



Basement Floor
Scale: 1/16"=1'-0"

[Total no of car: 32 nos]
[Area: 13164 Sft.]

Page No.	01
APPROVAL OF CLIENT	
Notes/Comments	
Revised Date	Sig. & Date
1	
2	
3	
Department of Architecture Ministry of Housing & Public Works Peoples' Republic of Bangladesh Name of the Project Joyita Tower Project Location All Over Bangladesh (Division) Drawing Phase Preliminary Drawing Description As Shown	
ARCHITECTS	
Mir Manzur Rahman CHIEF ARCHITECT Md. Adiluzzaman (Zone-2) AD. CHIEF ARCHITECT Md. Taher Azad SUPERINTENDING ARCHITECT CIRCLE-VII Itakharul Amin EXECUTIVE ARCHITECT STAFF OFFICE OF CHIEF ARCHITECT CIRCLE-VII DIVISION-21 Begun 28.09.2022 Jahannara Begum SENIOR ASST. ARCHITECT CIRCLE-VII DIVISION-21 Principal Designer: Itakharul Amin Project Architect: Md. Oaim Hossain Drawing No: Scale: As shown Sheet Size: A3 Date: 27.09.2022	

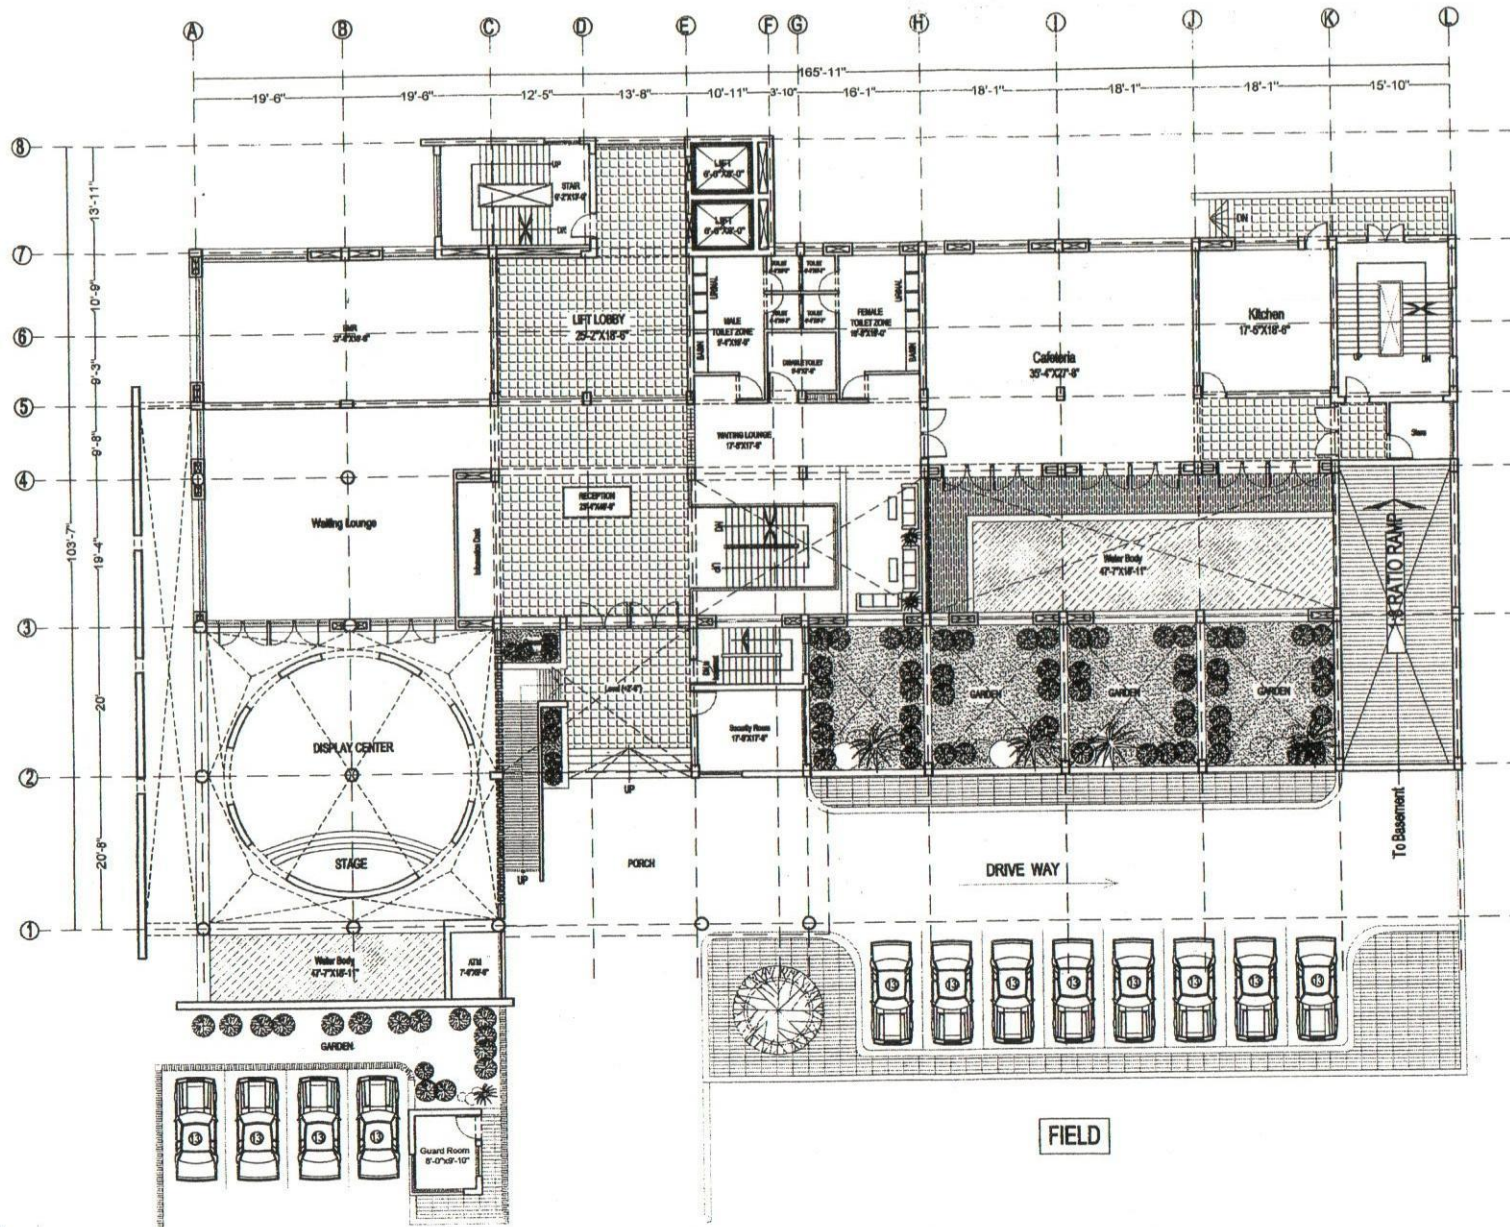


GROUND FLOOR PLAN

Scale: 1/16"=1'-0"

[Area: 11500 Sft.]

Page No.	02
APPROVAL OF CLIENT	
Notes/Comments	
Revised Date	Sig. & Date
1	
2	
3	
Department of Architecture Ministry of Housing & Public Works Peoples' Republic of Bangladesh Name of the Project Joyita Tower Project Location All Over Bangladesh (Division) Drawing Phase Preliminary Drawing Description As Shown	
ARCHITECTS	
Mir Manzur Rahman CHIEF ARCHITECT	
Md. Adiluzzaman (Zone-2) AD. CHIEF ARCHITECT	
Md. Taher Azad SUPERINTENDING ARCHITECT CIRCLE-VII	
Ittakhurul Amin EXECUTIVE ARCHITECT STAFF OFFICER OF CHIEF ARCHITECT CIRCLE-VII DIVISION-21	
Begum 28.02.2022 Jahanara Begum SENIOR ASST. ARCHITECT CIRCLE-VII DIVISION-21	
Principal Designer: Ittakhurul Amin	
Project Architect:	
Md. Dalim Hossain	
Drawing No: Scale: As shown Sheet Size: A3 Date: 27.09.2022	



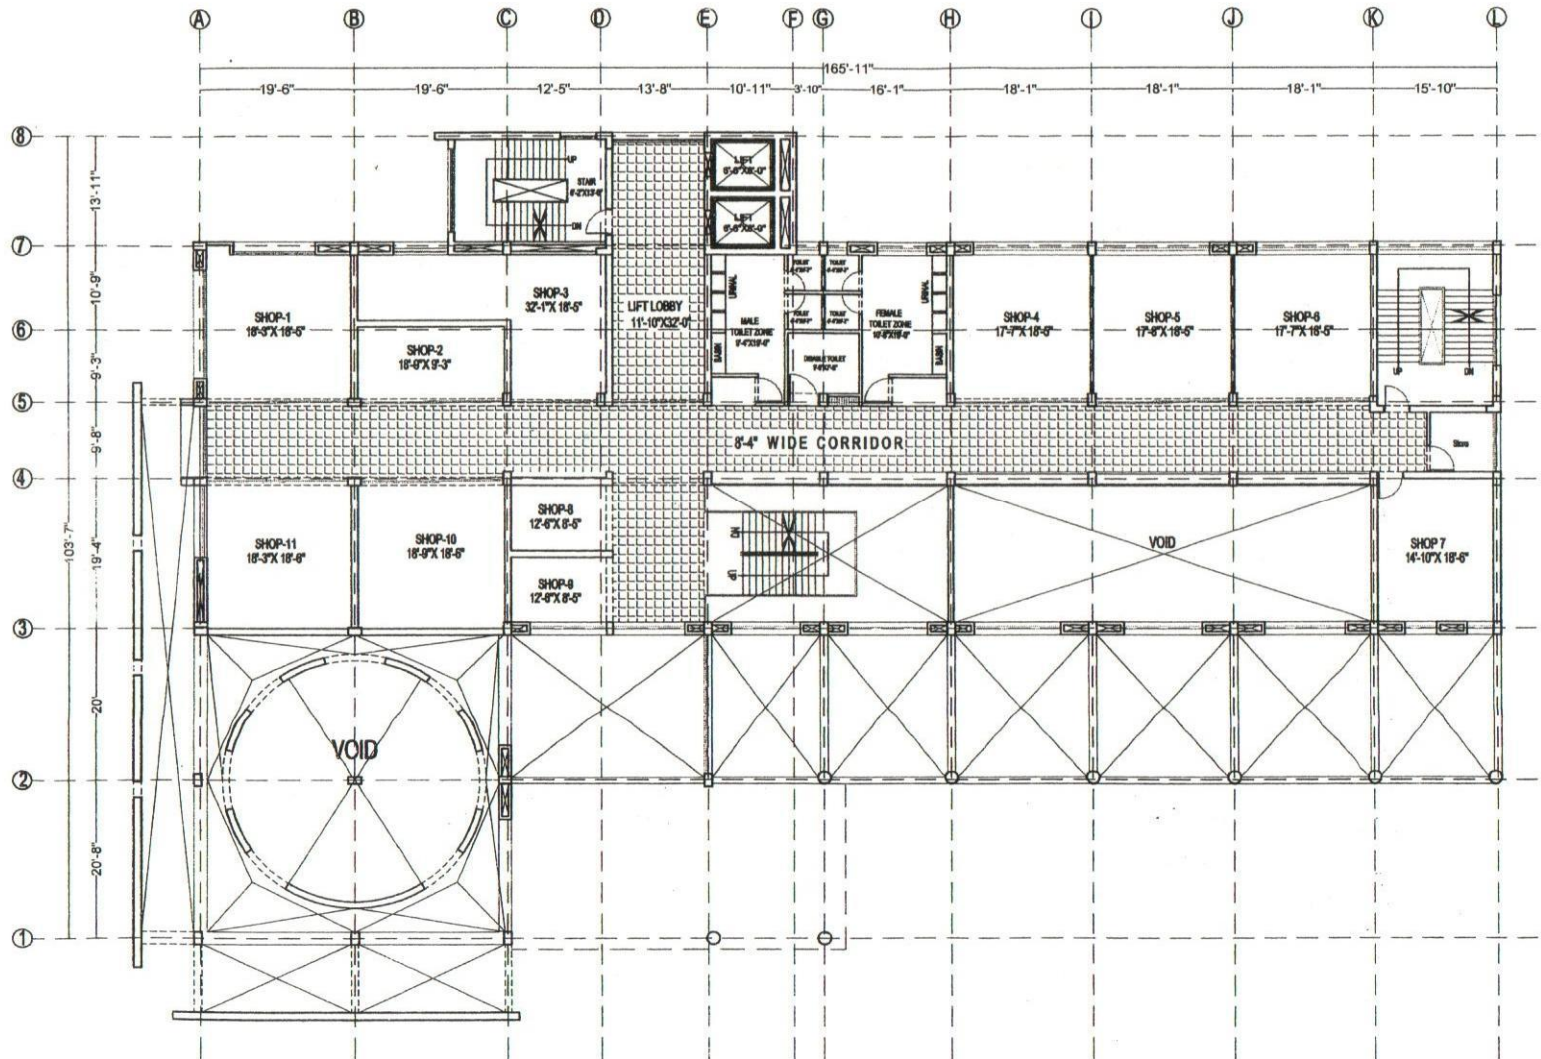
GROUND FLOOR PLAN (BLOW UP)

Scale: 1/16"=1'-0"

[Area: 11500 Sft.]

Page No.	03
APPROVAL OF CLIENT	
Notes/Comments	
Revised Date	Sig. & Date
1	
2	
3	
Department of Architecture Ministry of Housing & Public Works Peoples' Republic of Bangladesh Name of the Project Joyita Tower Project Location All Over Bangladesh (Division) Drawing Phase Preliminary Drawing Description As Shown	
ARCHITECTS	
Mir Manzurur Rahman CHIEF ARCHITECT	
Md. Adiluzzaman (Zone-2) AD. CHIEF ARCHITECT	
Md. Taher Azad SUPERINTENDING ARCHITECT CIRCLE-VII	
Itakhanul Amin EXECUTIVE ARCHITECT STAFF OFFICER OF CHIEF ARCHITECT CIRCLE-VII DIVISION-21	
Jahanara Begum SENIOR ASST. ARCHITECT CIRCLE-VII DIVISION-21	
Principal Designer: Itakhanul Amin	
Project Architect: Md. Dalim Hossain	
Drawing No: Scale: As shown Sheet Size: A3 Date: 27.09.2022	

স্বাক্ষরিত
প্রকল্প পরিচালক
জয়িতা টাওয়ার
মহলা ও নিম্ন বিদ্যমান মণ্ডল
স্বাক্ষরিত



1ST FLOOR PLAN

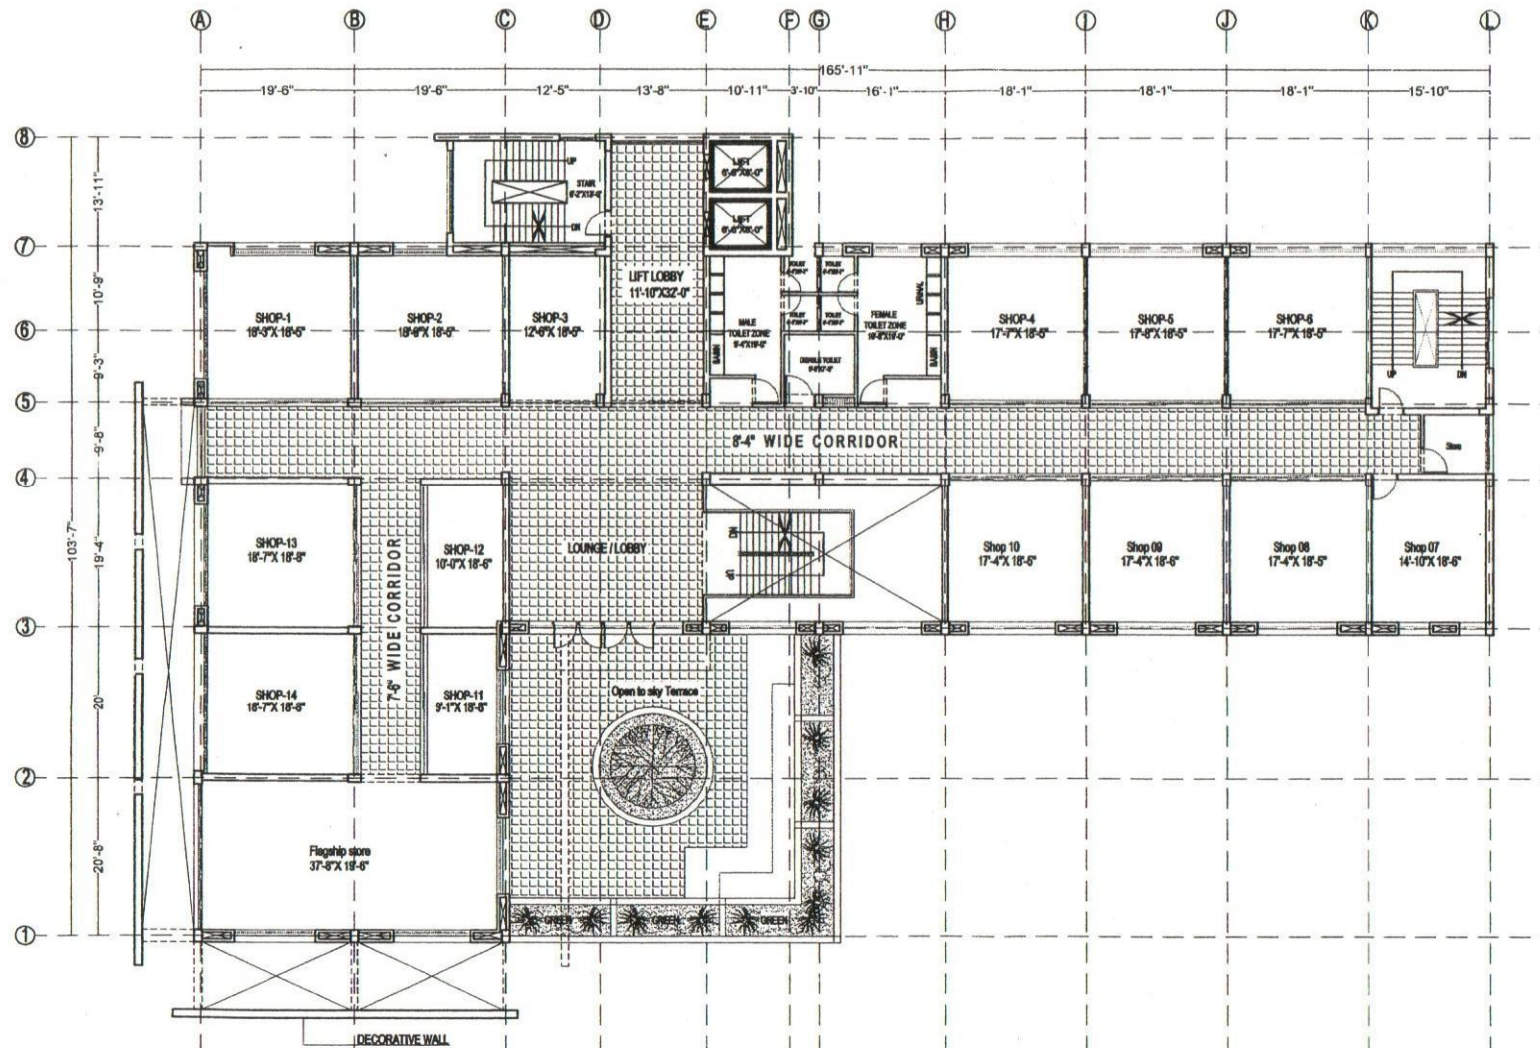
Scale: 1/16"=1'-0"

[Area: 8000 Sft.]

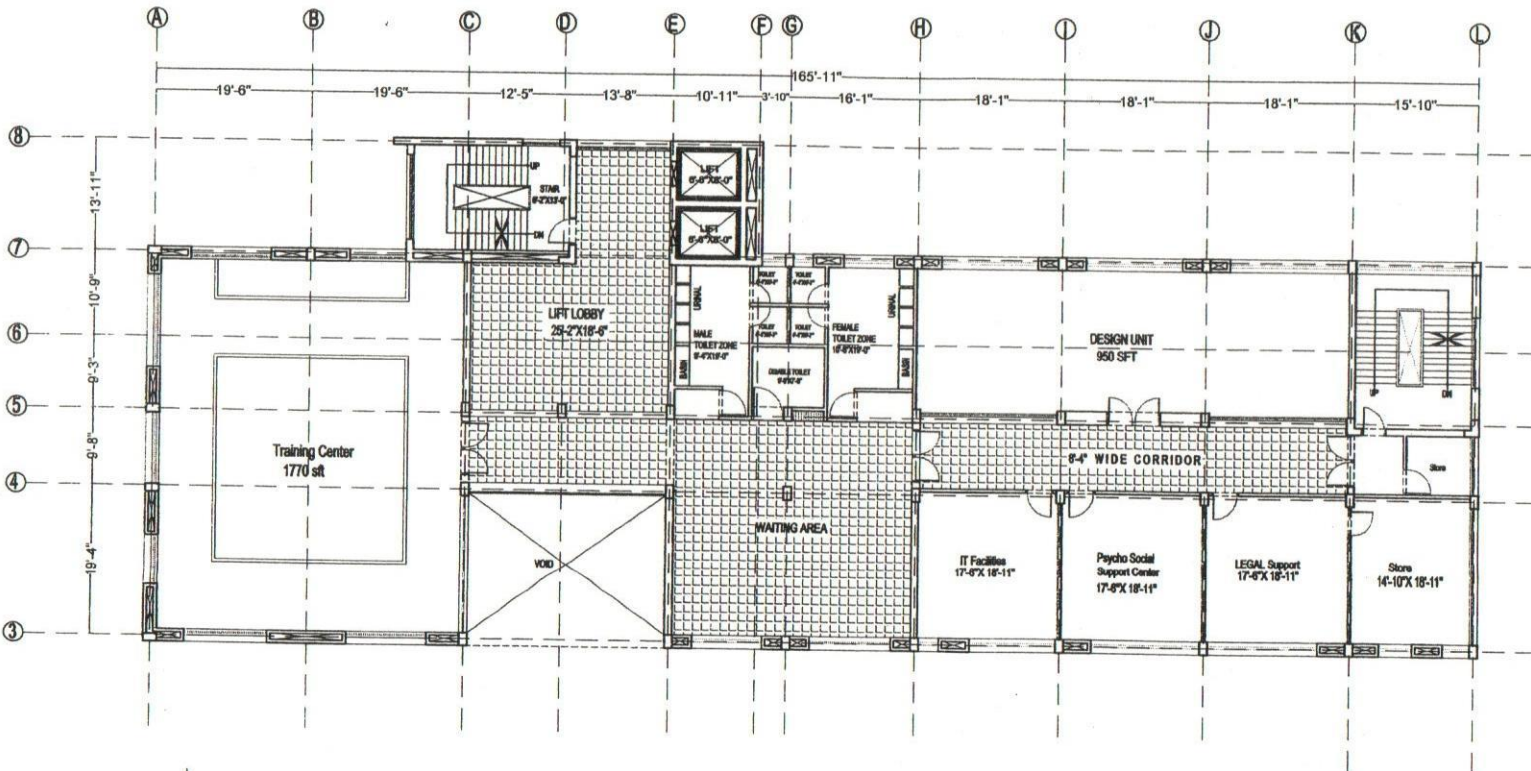
Page No.	34
APPROVAL OF CLIENT	
Notes/Comments	
Revised Date	Sig. & Date
1	
2	
3	
Department of Architecture Ministry of Housing & Public Works Peoples' Republic of Bangladesh Name of the Project Joyita Tower Project Location All Over Bangladesh (Division) Drawing Phase Preliminary Drawing Description As Shown	
ARCHITECTS	
Mir Manzurul Rahman CHIEF ARCHITECT	
Md. Azizuzzaman (Zone-2) AD. CHIEF ARCHITECT	
Md. Taher Azad SUPERINTENDING ARCHITECT CIRCLE-VII	
Iftekharul Amin EXECUTIVE ARCHITECT STAFF OFFICER OF CHIEF ARCHITECT CIRCLE-VII DIVISION-21	
Jahanara Begum SENIOR ASST. ARCHITECT CIRCLE-VII DIVISION-21	
Principal Designer: Iftekharul Amin	
Project Architect:	
Md. Dalim Hossain	
Drawing No: Scale: As shown Sheet Size: A3 Date: 27.09.2022	

গণিত বিনোদ
সহকারী ম্যানেজার
জমিদারী বিভাগ
৩ নং বিদ্যুৎ বিভাগ
৩ নং বিদ্যুৎ বিভাগ

Page No.	05
APPROVAL OF CLIENT	
Notes/Comments	
Revised Date	Sig. & Date
1.	
2.	
3.	
Department of Architecture Ministry of Housing & Public Works Peoples' Republic of Bangladesh Name of the Project Joyita Tower Project Location All Over Bangladesh (Division) Drawing Phase Preliminary Drawing Description As Shown	
ARCHITECTS	
Mir Manzur Rahman CHIEF ARCHITECT Md. Adiluzzaman (Zone-2) AD. CHIEF ARCHITECT Md. Taher Azad SUPERINTENDING ARCHITECT CIRCLE-VII Ittakhurul Amin EXECUTIVE ARCHITECT STAFF OFFICER OF CHIEF ARCHITECT CIRCLE-VII DIVISION-21 Jahanara Begum SENIOR ASST. ARCHITECT CIRCLE-VII DIVISION-21 Principal Designer: Ittakhurul Amin Project Architect: Md. Dalim Hossain Drawing No: Scale: As shown Sheet Size: A3 Date: 27.09.2022	

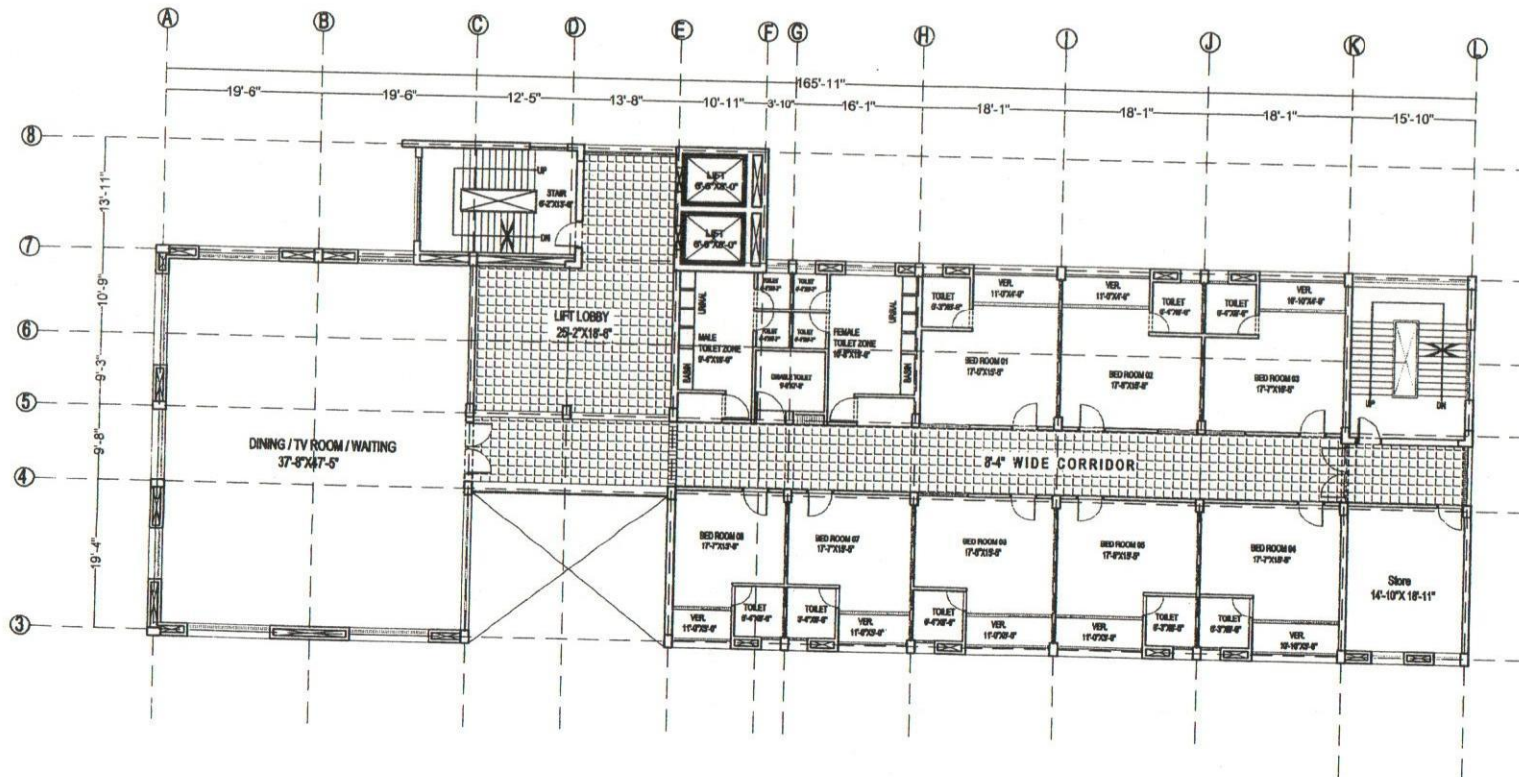


স্বাক্ষরিত
একান্তি ম্যা জার
জয়িতা ফাউন্ডেশন
মহিলা ও শিশু বিষয়ক মন্ত্রণালয়
স্বাক্ষরিত বাংলাদেশ সরকার



Page No.	09
APPROVAL OF CLIENT	
Notes/Comments	
Revised Date	Sig. & Date
1.	
2.	
3.	
Department of Architecture Ministry of Housing & Public Works Peoples' Republic of Bangladesh Name of the Project Joyita Tower Project Location All Over Bangladesh (Division) Drawing Phase Preliminary Drawing Description As Shown	
ARCHITECTS	
Mir Manzunur Rahman CHIEF ARCHITECT	
Md. Adiluzzaman (Zone-2) AD. CHIEF ARCHITECT	
Md. Taher Azad SUPERINTENDING ARCHITECT CIRCLE-VII	
Itakhanul Amin EXECUTIVE ARCHITECT STAFF OFFICER OF CHIEF ARCHITECT CIRCLE-VII DIVISION-21	
Jahanara Begum SENIOR ASST. ARCHITECT CIRCLE-VII DIVISION-21	
Principal Designer:	
Itakhanul Amin	
Project Architect:	
Md. Dalim Hossain	
Drawing No: Scale : As shown Sheet Size : A3 Date : 27.09.2022	

শ্রীমান
সহকারী স. নজার
জমিদার বাড়ি
মহিলা ও শিশু বিষয়ক মন্ত্রণালয়
সংস্কৃতি ও কলা বিভাগ

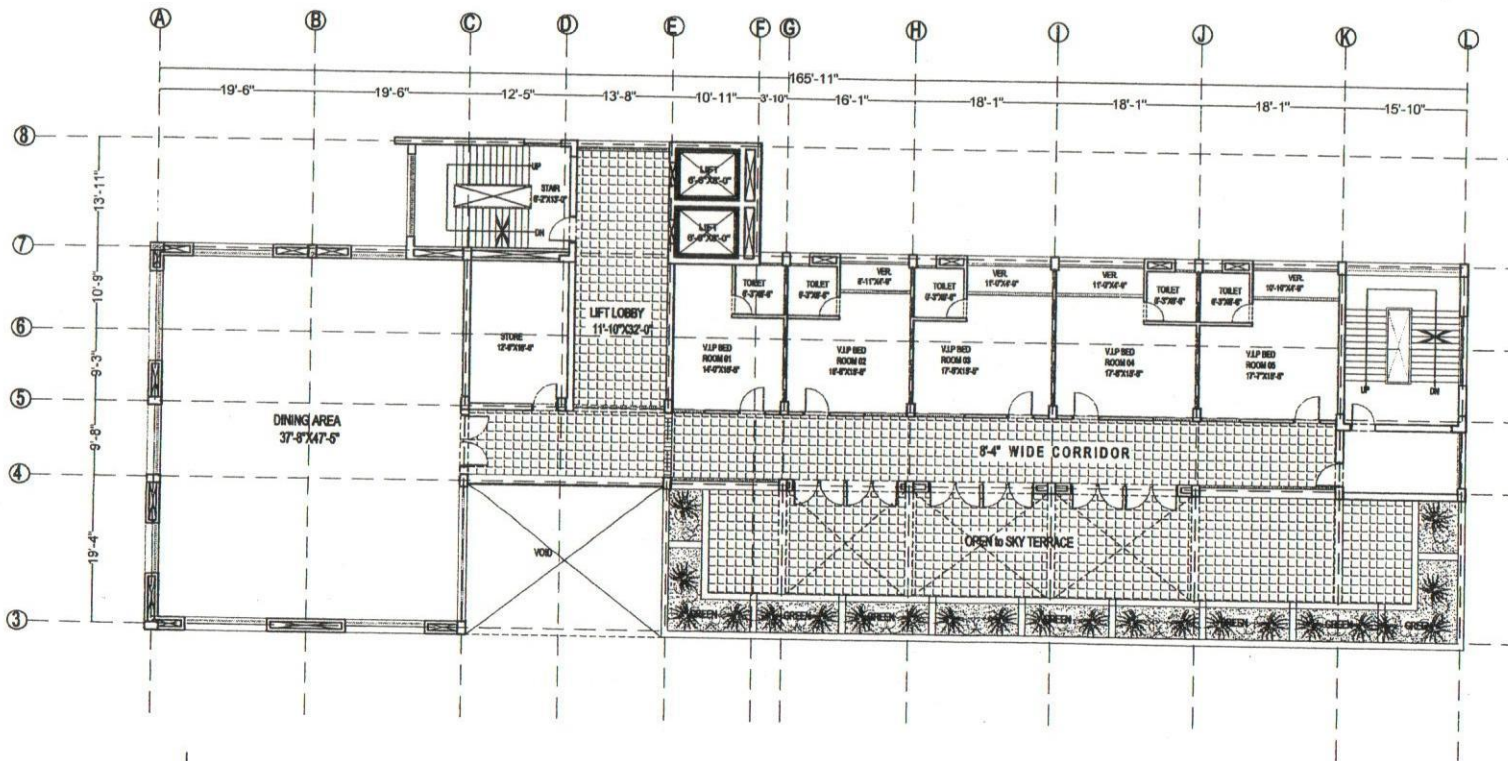


7 TH FLOOR PLAN
Scale: 1/16"=1'-0"

[Area: 8560 Sft.]

Page No.	10
APPROVAL OF CLIENT	
Notes/Comments	
Revised Date	Sig. & Date
1.	
2.	
3.	
Department of Architecture Ministry of Housing & Public Works Peoples' Republic of Bangladesh Name of the Project Joyita Tower	
Project Location All Over Bangladesh (Division)	
Drawing Phase Preliminary	
Drawing Description As Shown	
ARCHITECTS	
Mir Manzurul Rahman CHIEF ARCHITECT	
Md. Adiluzzaman (Zone-2) AD. CHIEF ARCHITECT	
Md. Taher Azad SUPERINTENDING ARCHITECT CIRCLE-VII	
Iftekharul Amin EXECUTIVE ARCHITECT STAFF OFFICER OF CHIEF ARCHITECT CIRCLE-VI DIVISION-21	
Jahanara Begum SENIOR ASST. ARCHITECT CIRCLE-VII DIVISION-21	
Principal Designer: Iftekharul Amin	
Project Architect:	
Md. Dalim Hossain	
Drawing No: Scale: As shown Sheet Size: A3 Date: 27.09.2022	

স্বাক্ষরিত
 ইকালি মাসুদুল্লাহ
 জিয়া কান্ট্রি
 গুলি ও শিল্প বিষয়ক মন্ত্রণালয়
 ঢাকা-১০০



8TH FLOOR PLAN (V.I.P)
Scale: 1/16"=1'-0"

[Area: 8560 Sft.]

Page No.	11
APPROVAL OF CLIENT	
Notes/Comments	
Revised Date	Sig. & Date
1.	
2.	
3.	
Department of Architecture Ministry of Housing & Public Works Peoples' Republic of Bangladesh Name of the Project Joyita Tower	
Project Location All Over Bangladesh (Division) Drawing Phase Preliminary Drawing Description As Shown	
ARCHITECTS	
Mir Manzur Rahman CHIEF ARCHITECT	
Md. Adiluzzaman (Zone-2) AD. CHIEF ARCHITECT	
Md. Taher Azad SUPERINTENDING ARCHITECT CIRCLE-VII	
Iftekharul Amin EXECUTIVE ARCHITECT STAFF OFFICER OF CHIEF ARCHITECT CIRCLE-VII DIVISION-21	
Jahanara Begum SENIOR ASST. ARCHITECT CIRCLE-VII DIVISION-21	
Principal Designer: Iftekharul Amin	
Project Architect: Md. Dalim Hossain	
Drawing No: Scale: As shown Sheet Size: A3 Date: 27.09.2022	

স্বাক্ষরিত
 প্রকল্প পরিচালক
 জাতীয় কলাকর্মে
 মন্ত্রণালয়
 ঢাকা

porters and party members should avoid violence.

Since being removed from office by a no-confidence vote in the legislature in April, Khan has held protests across the country calling for snap elections, but the government has said they will be held as scheduled in October or November next year.

Last week's ruling has added to the political and economic uncertainty plaguing Pakistan this year. ■

the charge, turning their headscarves and confronting security forces, in the biggest wave of unrest in the Islamic republic for years.

Despite heightened security measures, columns of mourners had poured into Sagar in the western Kurdistan province to pay tribute to Amiri at her grave at the end of the traditional mourning period.

In a viral picture of the scene, a young woman was seen standing on the roof of a car without a hijab head covering, looking into the dis-

Human Rights Watch, a Norway-based group that monitors rights violations in Iran's Kurdish regions, said without specifying whether there were any dead or wounded.

Iran's ISNA news agency said the internet had been cut in Saez for "security reasons," and that nearly 10,000 people had gathered in the city.

But many thousands more were seen making their way in cars, on motorbikes and on foot along a

mountain, was never in the Soviet
west, among others.

Ono-based group Iran Human Rights said the security forces' crackdown on the Amini protests has claimed the lives of at least 141 demonstrators, in an updated death toll on Tuesday.

The US yesterday imposed new sanctions on Iranian individuals and entities, including several officials within Iran's prison system, the Treasury Department's website showed. ■



925 (m)

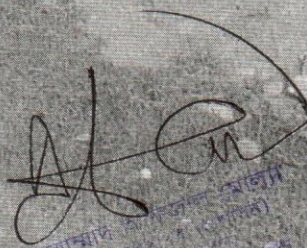
Handwritten signature and text in Devanagari script, possibly a date or location note.



REDMI NOTE 5 PRO
MI DUAL CAMERA

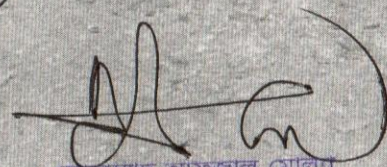


স্বাক্ষরিত


মোহাম্মদ হাফিজুল ইসলাম
প্রকল্প পরিচালক (প্রশাসনিক)
জাতিসংঘ
মহিলা ও শিশু বিষয়ক
প্রকল্প পরিচালক



১৩/০৮/১৮



মোহাম্মদ আফজাল মল্ল্য
সহকারী ব্যবস্থাপক (প্রশাসন)
জমিদারি বিভাগ
মহিলা ও শিশু বিষয়ক মন্ত্রণালয়
গণপ্রজাতন্ত্রী বাংলাদেশ সরকার



জয়িতা ফাউন্ডেশন
মহিলা ও শিশু বিষয়ক মন্ত্রণালয়
কনকর্ড রয়্যাল কোর্ট (৬ষ্ঠ তলা), বাড়ী নং ৪০,
রোড নং-২৭ (পুরাতন), ধানমন্ডি, ঢাকা।
<http://joyeeta.portal.gov.bd/>



স্মারক নম্বর: ৩২.০৪.০০০০.০০১.৯৯.৫১৭.২২.১২০২

তারিখ: ১২ আষাঢ় ১৪৩০ বঙ্গাব্দ
২৬ জুন ২০২৩ খ্রিস্টাব্দ

বিষয়: মহিলা ও শিশু বিষয়ক মন্ত্রণালয়ের আওতাধীন জয়িতা ফাউন্ডেশনের “ঢাকার বাইরের ৭ টি বিভাগীয় সদরে জয়িতা টাওয়ার নির্মাণ”: চট্টগ্রাম প্রকল্প এর ডিপিপি প্রেরণ সংক্রান্ত।

উপর্যুক্ত বিষয়ের পরিপ্রেক্ষিতে জানানো যাচ্ছে যে, মহিলা ও শিশু বিষয়ক মন্ত্রণালয়ের আওতাধীন জয়িতা ফাউন্ডেশনের “ঢাকার বাইরের ৭ টি বিভাগীয় সদরে জয়িতা টাওয়ার নির্মাণ “ চট্টগ্রাম প্রকল্পের ডিপিপি প্রথম খসড়া পাওয়া গেছে। চট্টগ্রাম প্রকল্পের ডিপিপি টি পরবর্তী প্রয়োজনীয় ব্যবস্থা গ্রহণের জন্য এতদসঙ্গে প্রেরণ করা হলো।

সংযুক্তিঃ চট্টগ্রাম প্রকল্পের ডিপিপি

২৬-০৬-২০২৩
আফরোজা খান
ব্যবস্থাপনা পরিচালক

সচিব, সচিবের দপ্তর, মহিলা ও শিশু বিষয়ক মন্ত্রণালয়।



সকল সংযুক্তিসমূহ:

(১) চট্টগ্রাম প্রকল্পের ডিপিপি

জয়িতা ফাউন্ডেশনের সক্ষমতা বিনির্মাণ প্রকল্প

জয়িতা ফাউন্ডেশন

মহিলা ও শিশু বিষয়ক মন্ত্রণালয়

কনকর্ড রয়্যাল কোর্ট (৬ষ্ঠ তলা), ২৭৫/জি

রোড নম্বর-২৭ (নতুন), ধানমন্ডি, ঢাকা।

স্মারক নং- জঃফঃ/সঃবিঃপ্রঃ/প্রশিক্ষণ/৩৪(অংশ-৩)২০২২-১৬৬

তারিখঃ ২২/১১/২০২২

বিষয়: জয়িতা ফাউন্ডেশনের নিয়ন্ত্রণাধীন জয়িতা ক্রাফট জোনের নারী উদ্যোক্তাদের জন্য 'কারুপণ্যের মানোন্নয়ন' বিষয়ক দিনব্যাপী প্রশিক্ষণ কর্মশালা।

জয়িতা ফাউন্ডেশনের নিয়ন্ত্রণাধীন জয়িতা ক্রাফট জোনের নারী উদ্যোক্তাদের জন্য 'কারুপণ্যের মানোন্নয়ন' বিষয়ক দিনব্যাপী প্রশিক্ষণ কর্মশালা আগামী ২৭-১১-২০২২ তারিখ সকাল ০৯.০০ ঘটিকা হতে বিকাল ০৪.০০ ঘটিকা পর্যন্ত জয়িতা ফাউন্ডেশনের সম্মেলন কক্ষে অনুষ্ঠিত হবে।

২। প্রশিক্ষণ কর্মশালায় জয়িতা ফাউন্ডেশনের ব্যবস্থাপনা পরিচালক জনাব আফরোজা খান, প্রধান অতিথি হিসেবে উপস্থিত থাকতে সদয় সম্মতি জ্ঞাপন করেছেন। জয়িতা ফাউন্ডেশনের সক্ষমতা বিনির্মাণ প্রকল্পের প্রকল্প পরিচালক (উপসচিব) শেখ মুহাম্মদ রেফাত আলী বিশেষ অতিথি হিসেবে উপস্থিত থাকবেন। উক্ত অনুষ্ঠানে জয়িতা টাওয়ার নির্মাণ প্রকল্পের প্রকল্প পরিচালক (অতিরিক্ত সচিব) জনাব মোঃ শহিদুল ইসলাম সভাপতিত্ব করবেন।

৩। প্রশিক্ষণ কর্মশালায় জয়িতা ফাউন্ডেশনের পরামর্শক জনাব তুষার কণা খন্দকার মূল প্রবন্ধ উপস্থাপক এবং বিশিষ্ট গবেষক ও ডিজাইনার জনাব চন্দ্র শেখর সাহা সঞ্চালক হিসেবে দায়িত্ব পালন করবেন। জয়িতা ফাউন্ডেশনের সক্ষমতা বিনির্মাণ প্রকল্পের মহাব্যবস্থাপক (উপসচিব) জনাব নিপুল কান্তি বাল্লা, জয়িতা ফাউন্ডেশনের পরিচালক-১ (উপসচিব) জনাব মুহাম্মাদ আরিফুল ইসলাম এবং পরিচালক-৩ (উপসচিব) জনাব মোছাঃ ইয়াসমিন আক্তার আলোচক হিসেবে দায়িত্ব পালন করবেন।

৪। প্রশিক্ষণ কর্মশালায় নিম্নোক্ত কর্মকর্তা ও কর্মচারীগণ তাদের নামের পাশে উল্লিখিত দায়িত্ব পালন করবেনঃ

- | | |
|--|----------------|
| ১। জনাব সবুজ দাস, সহকারী ব্যবস্থাপক | -র‍্যাপোটিয়ার |
| ২। জনাব লুৎফুন নাহার খানম, উপজেলা মহিলা বিষয়ক কর্মকর্তা | -র‍্যাপোটিয়ার |
| ৩। সাপোর্টিং স্টাফ- (০২ জন) | |

৫। প্রশিক্ষণ কর্মশালা সংক্রান্ত সমুদয় ব্যয় জয়িতা ফাউন্ডেশনের সক্ষমতা বিনির্মাণ প্রকল্পের ২০২২-২০২৩ অর্থ বছরের কর্মশালা/প্রশিক্ষণ সম্পর্কিত বরাদ্দ হতে নির্বাহ করা হবে।

নিপুল কান্তি বাল্লা

মহাব্যবস্থাপক (উপসচিব)

মোবাইল : ০১৭১৫৭১২০৬৯।

অবগতি ও কার্যার্থে অনুলিপি (জ্যেষ্ঠতার ক্রমানুসারে নয়):

- ১। প্রকল্প পরিচালক, জয়িতা টাওয়ার নির্মাণ প্রকল্প।
- ২। প্রকল্প পরিচালক, জয়িতা ফাউন্ডেশনের সক্ষমতা বিনির্মাণ প্রকল্প।
- ৩। পরিচালক-১, জয়িতা ফাউন্ডেশন।
- ৪। পরিচালক-৩, জয়িতা ফাউন্ডেশন।
- ৫। জনাব তুষার কণা খন্দকার, পরামর্শক, জয়িতা ফাউন্ডেশন।
- ৬। জনাব চন্দ্র শেখর সাহা, বিশিষ্ট গবেষক ও ডিজাইনার।
- ৭। সহকারী ব্যবস্থাপক/উপজেলা মহিলা বিষয়ক কর্মকর্তা, জয়িতা ফাউন্ডেশন।
- ৮। পিএ টু ব্যবস্থাপন পরিচালক, জয়িতা ফাউন্ডেশন (ব্যবস্থাপনা পরিচালক মহোদয়ের সদয় অবগতির জন্য)।
- ৯। একাউন্ট্যান্ট, জয়িতা ফাউন্ডেশনের সক্ষমতা বিনির্মাণ প্রকল্প।
- ১০। জয়িতা ক্রাফটস জোনের নারী উদ্যোক্তা (সকল)।
- ১১। অফিস কপি।

T. Shaha
8/11/2022
লুৎফুন নাহার খানম
উপজেলা মহিলা বিষয়ক অফিসার (সমূহ)
প্রশিক্ষণ ও মানব সম্পদ উন্নয়ন
জয়িতা ফাউন্ডেশন

জয়িতা ফাউন্ডেশনের সমস্যা নির্ধারণ প্রকল্প
মহিলা ও শিশু বিষয়ক মন্ত্রণালয়
কনকর্ড রয়্যাল কোর্ট (৬ষ্ঠ তলা), ২৭৫/জি
রোড নম্বর-২৭ (নতুন), ধানমন্ডি, ঢাকা।

বিষয়ঃ বিষয়: জয়িতা ফাউন্ডেশনের নিয়ন্ত্রণাধীন জয়িতা ক্রাফট জোনের নারী উদ্যোক্তাদের জন্য 'কারুপণ্যের মানোন্নয়ন' বিষয়ক দিনব্যাপী কর্মশালায় প্রধান অতিথির উপস্থিতি।

তারিখঃ ২৭/১১/২০২২

ক্রমিক নং	নাম, পদবী ও প্রতিষ্ঠানের নাম	অংশগ্রহণের ধরণ	স্বাক্ষর
১	জনাব আফরোজা খান ব্যবস্থাপনা পরিচালক জয়িতা ফাউন্ডেশন	প্রধান অতিথি	

dm

জিয়া ফাউন্ডেশন-স্বাক্ষর-বিবরণ-প্রকল্প

জিয়া ফাউন্ডেশন

মহিলা ও শিশু বিষয়ক মন্ত্রণালয়

কনকর্ড রয়্যাল কোর্ট (৬ষ্ঠ তলা), ২৭৫/জি

রোড নম্বর-২৭ (নতুন), ধানমন্ডি, ঢাকা।

বিষয়ঃ বিষয়: জিয়া ফাউন্ডেশনের নিয়ন্ত্রণাধীন জিয়া ক্রাফট জেনের নারী উদ্যোক্তাদের জন্য 'কারুপণ্যের মানোন্নয়ন' বিষয়ক দিনব্যাপী কর্মশালায় সভাপতি'র উপস্থিতি।

তারিখঃ ২৭/১১/২০২২

ক্রমিক নং	নাম, পদবী ও প্রতিষ্ঠানের নাম	অংশগ্রহণের ধরণ	স্বাক্ষর
১	জনাব মো: শহিদুল ইসলাম প্রকল্প পরিচালক (অতিরিক্ত সচিব) টাওয়ার নির্মাণ প্রকল্প জিয়া ফাউন্ডেশন	সভাপতি	

dm

জয়িতা ফাউন্ডেশনের সক্ষমতা বিনির্মাণ প্রকল্প

জয়িতা ফাউন্ডেশন
মহিলা ও শিশু বিষয়ক মন্ত্রণালয়
কনকর্ড রয়্যাল কোর্ট (৬ষ্ঠ তলা), ২৭৫/জি
রোড নম্বর-২৭ (নতুন), ধানমন্ডি, ঢাকা।

বিষয়ঃ বিষয়: জয়িতা ফাউন্ডেশনের নিয়ন্ত্রণাধীন জয়িতা ক্রাফট জোনের নারী উদ্যোক্তাদের জন্য 'কারুপণ্যের মানোন্নয়ন' বিষয়ক দিনব্যাপী কর্মশালায় বিশেষ অতিথির উপস্থিতি।

তারিখঃ ২৭/১১/২০২২

ক্রমিক নং	নাম, পদবী ও প্রতিষ্ঠানের নাম	অংশগ্রহণের ধরণ	স্বাক্ষর
১	শেখ মুহাম্মদ রেফাত আলী প্রকল্প পরিচালক (উপসচিব) সক্ষমতা বিনির্মাণ প্রকল্প জয়িতা ফাউন্ডেশন।	বিশেষ অতিথি	

জয়িতা ফাউন্ডেশনের সঞ্চালক বিনির্দান প্রকল্প

জয়িতা ফাউন্ডেশন
মহিলা ও শিশু বিষয়ক মন্ত্রণালয়
কনকর্ড রয়্যাল কোর্ট (৬ষ্ঠ তলা), ২৭৫/জি
রোড নম্বর-২৭ (নতুন), ধানমন্ডি, ঢাকা।

বিষয়ঃ বিষয়ঃ জয়িতা ফাউন্ডেশনের নিয়ন্ত্রণাধীন জয়িতা ক্রাফট জোনের নারী উদ্যোক্তাদের জন্য 'কারুপণ্যের মানোন্নয়ন' বিষয়ক দিনব্যাপী কর্মশালায় আলোচকের উপস্থিতি।

তারিখঃ ২৭/১১/২০২২

ক্রমিক নং	নাম, পদবী ও প্রতিষ্ঠানের নাম	অংশগ্রহণের ধরণ	স্বাক্ষর
১	জনাব নিপুল কান্তি বাল্লা পরিচালক-২ জয়িতা ফাউন্ডেশন	আলোচক	

জয়িতা ফাউন্ডেশনের সমস্যা নির্ধারণ কনফারেন্স

জয়িতা ফাউন্ডেশন

মহিলা ও শিশু বিষয়ক মন্ত্রণালয়

কনকর্ড রয়্যাল কোর্ট (৬ষ্ঠ তলা), ২৭৫/জি

রোড নম্বর-২৭ (নতুন), ধানমন্ডি, ঢাকা।

বিষয়ঃ বিষয়: জয়িতা ফাউন্ডেশনের নিয়ন্ত্রণাধীন জয়িতা ক্রাফট জোনের নারী উদ্যোক্তাদের জন্য 'কারুপণ্যের মানোন্নয়ন' বিষয়ক দিনব্যাপী কর্মশালায় আলোচকের উপস্থিতি।

তারিখঃ ২৭/১১/২০২২

ক্রমিক নং	নাম, পদবী ও প্রতিষ্ঠানের নাম	অংশগ্রহণের ধরন	স্বাক্ষর
১	জনাব মুহাম্মদ আরিফুল ইসলাম পরিচালক-১ (উপসচিব) জয়িতা ফাউন্ডেশন।	আলোচক	

জয়িতা ফাউন্ডেশনের বন্ধুত্বপূর্ণ বিদ্যমান শিশু

জয়িতা ফাউন্ডেশন

মহিলা ও শিশু বিষয়ক মন্ত্রণালয়

কনকর্ড রয়্যাল কোর্ট (৬ষ্ঠ তলা), ২৭৫/জি

রোড নম্বর-২৭ (নতুন), ধানমন্ডি, ঢাকা।

বিষয়ঃ বিষয়: জয়িতা ফাউন্ডেশনের নিয়ন্ত্রণাধীন জয়িতা ক্রাফট জোনের নারী উদ্যোক্তাদের জন্য 'কারুপণ্যের মানোন্নয়ন' বিষয়ক দিনব্যাপী কর্মশালায় আলোচকের উপস্থিতি।

তারিখঃ ২৭/১১/২০২২

ক্রমিক নং	নাম, পদবী ও প্রতিষ্ঠানের নাম	অংশগ্রহণের ধরণ	স্বাক্ষর
১	মোহাঃ ইয়াসমিন আক্তার পরিচালক-৩ জয়িতা ফাউন্ডেশন।	আলোচক	 29/11/2022

জয়িতা ফাউন্ডেশন - সমঃসভা প্রিন্সিপাল অফিস

জয়িতা ফাউন্ডেশন

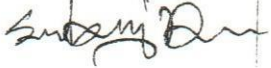
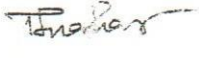
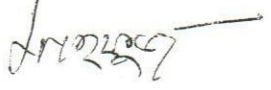
মহিলা ও শিশু বিষয়ক মন্ত্রণালয়

কনকর্ড রয়্যাল কোর্ট (৬ষ্ঠ তলা), ২৭৫/জি

রোড নম্বর-২৭ (নতুন), ধানমন্ডি, ঢাকা।

বিষয়ঃ বিষয়: জয়িতা ফাউন্ডেশনের নিয়ন্ত্রণাধীন জয়িতা ফ্রাফট জোনের নারী উদ্যোক্তাদের জন্য 'কারুপণ্যের মানোন্নয়ন' বিষয়ক দিনব্যাপী কর্মশালায় কর্মকর্তা কর্মচারীদের উপস্থিতি।

তারিখঃ ২৭/১১/২০২২

ক্রমিক নং	নাম, পদবী ও প্রতিষ্ঠানের নাম	অংশগ্রহণের ধরণ	স্বাক্ষর
১	জনাব সবুজ দাস সহকারী ব্যবস্থাপক জয়িতা ফাউন্ডেশন।	র‍্যাপোর্টিয়ার	
২	জনাব লুৎফুন নাহার খানম উপজেলা মহিলা বিষয়ক কর্মকর্তা সংযুক্ত: জয়িতা ফাউন্ডেশন।	র‍্যাপোর্টিয়ারের	
৩	শ্রীঃ সন্দ্বীপ অফিস সহায়ক	অফিস সহায়ক	
৪	শ্রীঃ মাহমুদ অফিস সহায়ক	অফিস সহায়ক	

dm

জয়িতা ফাউন্ডেশনের সম্মত নিম্নলিখিত

জয়িতা ফাউন্ডেশন

মহিলা ও শিশু বিষয়ক মন্ত্রণালয়

কনকর্ড রয়্যাল কোর্ট (৬ষ্ঠ তলা), ২৭৫/জি

রোড নম্বর-২৭ (নতুন), ধানমন্ডি, ঢাকা।

বিষয়ঃ বিষয়: জয়িতা ফাউন্ডেশনের নিয়ন্ত্রণাধীন জয়িতা ক্রাফট জোনের নারী উদ্যোক্তাদের জন্য 'কারুপণ্যের মানোন্নয়ন' বিষয়ক দিনব্যাপী কর্মশালায় সঞ্চালকের উপস্থিতি।

তারিখঃ ২৭/১১/২০২২

ক্রমিক নং	নাম, পদবী ও প্রতিষ্ঠানের নাম	অংশগ্রহণের ধরণ	স্বাক্ষর
১	জনাব চন্দ্র শেখর সাহা বিশিষ্ট গবেষক ও ডিজাইনার জয়িতা ফাউন্ডেশন।	সঞ্চালক	

জয়িতা ফাউন্ডেশনের সহযোগিতায় পরিচালিত

জয়িতা ফাউন্ডেশন
মহিলা ও শিশু বিষয়ক মন্ত্রণালয়
কনকর্ড রয়্যাল কোর্ট (৬ষ্ঠ তলা), ২৭৫/জি
রোড নম্বর-২৭ (নতুন), ধানমন্ডি, ঢাকা।

বিষয়ঃ বিষয়: জয়িতা ফাউন্ডেশনের নিয়ন্ত্রণাধীন জয়িতা ক্রাফট জোনের নারী উদ্যোক্তাদের জন্য 'কারুপণ্যের মানোন্নয়ন' বিষয়ক দিনব্যাপী কর্মশালায় প্রবন্ধ উপস্থাপকের উপস্থিতি।

তারিখঃ ২৭/১১/২০২২

ক্রমিক নং	নাম, পদবী ও প্রতিষ্ঠানের নাম	অংশগ্রহণের ধরণ	স্বাক্ষর
১	জনাব তুষার কণা খন্দাকর পরামর্শক জয়িতা ফাউন্ডেশন।	প্রবন্ধ উপস্থাপক	

জয়িতা ফাউন্ডেশনের কর্মসূচী বিস্তারিত প্রকল্প

জয়িতা ফাউন্ডেশন

মহিলা ও শিশু বিষয়ক মন্ত্রণালয়

কনকর্ড রয়্যাল কোর্ট (৬ষ্ঠ তলা), ২৭৫/জি

রোড নম্বর-২৭ (নতুন), ধানমন্ডি, ঢাকা।

বিষয়: জয়িতা ফাউন্ডেশনের নিয়ন্ত্রণাধীন জয়িতা ট্রাফট জোনের নারী উদ্যোক্তাদের জন্য 'কারুপণ্যের মানোন্নয়ন' বিষয়ক দিনব্যাপী কর্মশালায় অংশগ্রহণকারীগণের উপস্থিতি।

তারিখ: ২৭/১১/২০২২

ক্রমিক	নাম, পদবি ও প্রতিষ্ঠানের নাম	মোবাইল নম্বর	স্বাক্ষর
১	Maryam মি: কামরুজ্জামান	০১৭১০০৬৫৭৪৭	
২	মুন্সুর নাহার মহ: কামরুজ্জামান ক. ২৮	০১৭২৭ ৭০৩৭০৭	মুন্সুর
৩	বক্তাব আলী প্রতিষ্ঠান-মেসার্স উদ্যোক্তা চেয়ারম্যান বনবিভাগ-৩ রোড-৭ প্রক-৬ আবুদাবু, ঢাকা	০১৬৭১০৩১৫৭১	
৪	আবু বাঃ লাহোরী চেয়ারম্যান ২নং সিটি কর্পোরেশন, শান্তিপুর আবুদাবু	০১৭৭২৬০২৪২৬	Tarling
৫	প্রতিষ্ঠান: প্রকৃতি প্রকল্প চেয়ারম্যান বাইসাইন, আদার ওলুজিয়াখান	০১৭৪০০২৬৪৩৭	
৬	KANIZ SULTANA Jute fusion and handy Crafts CEO	০১৭-১১৫৭১৬০৭	Sultana

ক্রমিক	নাম, পদবি ও প্রতিষ্ঠানের নাম	মোবাইল নম্বর	স্বাক্ষর
৭	শ্রীমতি কমলাকান্তী দাস ২৫ বিজ্ঞান কলেজ হসপিট রাজশাহী কলেজ হসপিট কলেজ	০২৭৫১৭৫২০৫৪ ০১৪১১১১৬৭০১	বকুল জিয়া আক্তার
৮	জিয়া আক্তার কলেজ হোমদাই	০১৪১১১১৬৭০১	জিয়া আক্তার
১০	বাসন্তী কলি মুন্ডাই- মুন্ডাই হাট সার	০১৭১৪১৪২৪ ৩৫	বাসন্তী মুন্ডাই
১১	মুহাম্মদ শিহাব ইমাম অধ্যাপক (অধ্যাপক) বাই মুহাম্মদ	০১৫১৫২৬১৭৭৪ বোকালা হাট, দা. বি.	
১২	(ফারদৌসী আক্তার - বাকারবত)	০১৭৪৬০৪০৩৭৬	
১৩	বিজলী রশ্মী দাস ২৫ বিজ্ঞান কলেজ হসপিট	০২৭৭৬২০২৬৫৪	অফিস ১ দ্বারা শ্রীমতী রশ্মী দাস
১৪	শ্রীমতি সুজাতা রানী দাস ২৫ বিজ্ঞান রাজশাহী কলেজ হসপিট	০১৬৬৬৬৬৬ ০১৩০৩৫০৬৭৫০	দল অধ্যাপক
১৫	মুহাম্মদ আলী মুন্ডাই কলেজ হাট হোমদাই	০১ ৭২০৭৪৬৫৩৬	দল 

ক্রমিক	নাম, পদবি ও প্রতিষ্ঠানের নাম	মোবাইল নম্বর	স্বাক্ষর
১৬	Pali Rani Paul Jute and fibre based product.	01713120528	On behalf 
১৭	ডো: মাজির মজুমদার ডো: ইমচাণ্ডে বিশ্বনাথ ক্রম ৩২৫৮ কোর্ট	01712-213500	
১৮			
১৯			
২০			
২১			
২২			

জয়িতা ফাউন্ডেশনের সক্ষমতা বিনির্মাণ প্রকল্প
জয়িতা ফাউন্ডেশন, মহিলা ও শিশু বিষয়ক মন্ত্রণালয়
কনকর্ড রয়্যাল কোর্ট (৬ষ্ঠ তলা), ২৭৫/জি, রোড নম্বর-২৭ (নতুন), ধানমন্ডি, ঢাকা।

স্মারক নং: জঃফাঃ/সঃবিঃপ্রঃ/প্রশিক্ষণ/৩৪ (অংশ-৩)/২০২২-১২৫৪(৬)

তারিখঃ ১৫/০৫/২০২৩ খ্রি.

বিষয়: জাতীয় সংসদ ভবনে অবস্থিত ক্যাফে জয়িতা এবং রাপাপ্লাজাস্থ জয়িতা ফুড কোর্টের (স্টল নং এফ-১, এফ-২, এফ-৩, এফ-৪) নারী উদ্যোক্তা ও রন্ধন সংশ্লিষ্ট কর্মচারীদের জন্য 'রন্ধন' বিষয়ক দিনব্যাপী প্রশিক্ষণ।

১। জয়িতা ফাউন্ডেশনের আওতাধীন জাতীয় সংসদ ভবনে অবস্থিত ক্যাফে জয়িতা এবং রাপাপ্লাজাস্থ জয়িতা ফুড কোর্টের (স্টল নং এফ-১, এফ-২, এফ-৩, এফ-৪) নারী উদ্যোক্তা ও রন্ধন সংশ্লিষ্ট কর্মচারীদের জন্য 'রন্ধন' বিষয়ক দিনব্যাপী প্রশিক্ষণের আয়োজন করা হয়েছে। আগামী ১৬-০৫-২০২৩ তারিখ সকাল ০৯.০০ ঘটিকা হতে বিকাল ০৪.০০ ঘটিকা পর্যন্ত ফুড কোর্ট (৫ম তলা), রাপা প্লাজায় প্রশিক্ষণ অনুষ্ঠিত হবে।

২। প্রশিক্ষণে জয়িতা ফাউন্ডেশনের ব্যবস্থাপনা পরিচালক জনাব আফরোজা খান প্রধান অতিথি হিসেবে উপস্থিত থাকতে সদয় সম্মতি জ্ঞাপন করেছেন। জয়িতা টাওয়ার নির্মাণ প্রকল্পের প্রকল্প পরিচালক (অতিরিক্ত সচিব) জনাব মোঃ শহিদুল ইসলাম এবং জয়িতা ফাউন্ডেশনের সক্ষমতা বিনির্মাণ প্রকল্পের মহাব্যবস্থাপক (উপসচিব) জনাব নিপুল কান্তি বালা বিশেষ অতিথি হিসেবে উপস্থিত থাকবেন। প্রশিক্ষণে জয়িতা ফাউন্ডেশনের পরিচালক-১ (উপসচিব) জনাব মুহাম্মদ আরিফুল ইসলাম এবং পরিচালক-৩ (উপসচিব) মোহাঃ ইয়াসমিন আক্তার গেস্ট অব অনার হিসেবে উপস্থিত থাকবেন। উক্ত অনুষ্ঠানে জয়িতা ফাউন্ডেশনের সক্ষমতা বিনির্মাণ প্রকল্পের প্রকল্প পরিচালক (উপসচিব) শেখ মুহাম্মদ রেফাত আলী সভাপতিত্ব করবেন।

৩। প্রশিক্ষণে প্রশিক্ষক হিসেবে ফুড ক্যাডেটস, ধানমন্ডি এর শেফ শিপন হাওলাদার ও জনাব শবনম মোস্তারী দায়িত্ব পালন করবেন।

৪। প্রশিক্ষণে নিম্নোক্ত কর্মকর্তা ও কর্মচারীগণ তাদের নামের পাশে উল্লিখিত দায়িত্ব পালন করবেন:

১. জনাব মোঃ রুকনুজ্জামান	সহকারী ব্যবস্থাপক	- কোর্স পরিচালক
২. জনাব লুৎফুন নাহার খানম	উপজেলা মহিলা বিষয়ক কর্মকর্তা	- কোর্স সমন্বয়ক
৩. সার্পোর্টিং স্টাফ (০২ জন)		

৫। প্রশিক্ষণ সংক্রান্ত সমুদয় ব্যয় জয়িতা ফাউন্ডেশনের সক্ষমতা বিনির্মাণ প্রকল্পের ২০২২-২০২৩ অর্থ বছরের অভ্যন্তরীণ প্রশিক্ষণ/কর্মশালা খাতের বরাদ্দ হতে নির্বাহ করা হবে।

শেখ মুহাম্মদ রেফাত আলী
১৫/০৫/২০২৩

অবগতি ও কার্যার্থে অনুলিপি (জ্যেষ্ঠতার ক্রমানুসারে নয়):

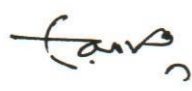
১. প্রকল্প পরিচালক, জয়িতা ফাউন্ডেশনের সক্ষমতা বিনির্মাণ প্রকল্প।
২. মহাব্যবস্থাপক, জয়িতা ফাউন্ডেশনের সক্ষমতা বিনির্মাণ প্রকল্প।
৩. পরিচালক-১, জয়িতা ফাউন্ডেশন।
৪. পরিচালক-৩, জয়িতা ফাউন্ডেশন।
৫. সহকারী ব্যবস্থাপক/উপজেলা মহিলা বিষয়ক কর্মকর্তা, সংযুক্ত জয়িতা ফাউন্ডেশন।
৬. শেফ শিপন হাওলাদার, প্রশিক্ষক ফুড ক্যাডেটস, ধানমন্ডি।
৭. জনাব শবনম মোস্তারী, প্রশিক্ষক ফুড ক্যাডেটস, ধানমন্ডি।
৮. সহকারী ব্যবস্থাপক/উপজেলা মহিলা বিষয়ক কর্মকর্তা, সংযুক্ত জয়িতা ফাউন্ডেশন (সকল)
৯. ব্যক্তিগত কর্মকর্তা, ব্যবস্থাপনা পরিচালক, জয়িতা ফাউন্ডেশন (ব্যবস্থাপনা পরিচালক মহোদয়ের সদয় অবগতির জন্য)।
১০. জাতীয় সংসদ ভবনে অবস্থিত ক্যাফে জয়িতার নারী উদ্যোক্তা ও রন্ধন সংশ্লিষ্ট কর্মচারী.....।
১১. জয়িতা ফুড কোর্টের নারী উদ্যোক্তা ও রন্ধন সংশ্লিষ্ট কর্মচারী.....।
১২. অফিস কপি।

শেখ মুহাম্মদ রেফাত আলী
প্রকল্প পরিচালক (উপসচিব)
মোবাইল: ০১৯১২-৮১০৭৮৪

জয়িতা ফাউন্ডেশনের সক্ষমতা বিনির্মাণ প্রকল্প
জয়িতা ফাউন্ডেশন, মহিলা ও শিশু বিষয়ক মন্ত্রণালয়
কনকর্ড রয়্যাল কোর্ট (৬ষ্ঠ তলা), ২৭৫/জি, রোড নম্বর-২৭ (নতুন), ধানমন্ডি, ঢাকা।

বিষয়: জাতীয় সংসদ ভবনে অবস্থিত ক্যাফে জয়িতা এবং রাপাল্লাজাস্থ জয়িতা ফুড কোর্টের (স্টল নং এফ-১, এফ-২, এফ-৩, এফ-৪) নারী উদ্যোক্তা ও রন্ধন সংশ্লিষ্ট কর্মচারীদের জন্য 'রন্ধন' বিষয়ক দিনব্যাপী প্রশিক্ষণে অতিথিদের উপস্থিতি।

তারিখ: ১৬/০৫/২০২৩

ক্রমিক নং	নাম, পদবি ও প্রতিষ্ঠানের নাম	অংশগ্রহণের ধরণ	স্বাক্ষর
১	জনাব আফরোজা খান ব্যবস্থাপনা পরিচালক জয়িতা ফাউন্ডেশন।	প্রধান অতিথি	
২	জনাব মোঃ শহিদুল ইসলাম প্রকল্প পরিচালক (অতিরিক্ত সচিব) টাওয়ার নির্মাণ প্রকল্প জয়িতা ফাউন্ডেশন।	বিশেষ অতিথি	
৩	জনাব নিপুল কান্তি বালু মহাব্যবস্থাপক (উপসচিব) জয়িতা ফাউন্ডেশনের সক্ষমতা বিনির্মাণ প্রকল্প।	বিশেষ অতিথি	
৪	শেখ মুহাম্মদ রেফাত আলী প্রকল্প পরিচালক (উপসচিব) সক্ষমতা বিনির্মাণ প্রকল্প জয়িতা ফাউন্ডেশন।	সভাপতি	
৫	জনাব মুহাম্মদ আরিফুল ইসলাম পরিচালক-১ (উপসচিব) জয়িতা ফাউন্ডেশন।	গেস্ট অব অনার	
৬	মোছাঃ ইয়াসমিন আক্তার পরিচালক-৩ (উপসচিব) জয়িতা ফাউন্ডেশন।	গেস্ট অব অনার	

জয়িতা ফাউন্ডেশনের সক্ষমতা বিনির্মাণ প্রকল্প
জয়িতা ফাউন্ডেশন, মহিলা ও শিশু বিষয়ক মন্ত্রণালয়
কনকর্ড রয়্যাল কোর্ট (৬ষ্ঠ তলা), ২৭৫/জি, রোড নম্বর-২৭ (নতুন), ধানমন্ডি, ঢাকা।

বিষয়: জাতীয় সংসদ ভবনে অবস্থিত ক্যাফে জয়িতা এবং রাপান্নাজাস্থ জয়িতা ফুড কোর্টের (স্টল নং এফ-১, এফ-২, এফ-৩, এফ-৪) নারী উদ্যোক্তা ও রন্ধন সংশ্লিষ্ট কর্মচারীদের জন্য 'রন্ধন' বিষয়ক দিনব্যাপী প্রশিক্ষণে কোর্স পরিচালক ও কোর্স সমন্বয়কের উপস্থিতি।

তারিখ: ১৬/০৫/২০২৩

ক্রমিক নং	নাম, পদবি ও প্রতিষ্ঠানের নাম	অংশগ্রহণের ধরণ	স্বাক্ষর
১	জনাব মোঃ রুকনুজ্জামান সহকারী ব্যবস্থাপক জয়িতা ফাউন্ডেশন	কোর্স পরিচালক	
২	জনাব লুৎফুন নাহার খানম উপজেলা মহিলা বিষয়ক কর্মকর্তা সংযুক্ত: জয়িতা ফাউন্ডেশন।	কোর্স সমন্বয়ক	

জয়িতা ফাউন্ডেশনের সক্ষমতা বিনির্মাণ প্রকল্প
জয়িতা ফাউন্ডেশন, মহিলা ও শিশু বিষয়ক মন্ত্রণালয়
কনকর্ড রয়্যাল কোর্ট (৬ষ্ঠ তলা), ২৭৫/জি, রোড নম্বর-২৭ (নতুন), ধানমন্ডি, ঢাকা।

বিষয়: জাতীয় সংসদ ভবনে অবস্থিত ক্যাফে জয়িতা এবং রাপাপ্লাজাস্থ জয়িতা ফুড কোর্টের (স্টল নং এফ-১, এফ-২, এফ-৩, এফ-৪) নারী উদ্যোক্তা ও রন্ধন সংশ্লিষ্ট কর্মচারীদের জন্য 'রন্ধন' বিষয়ক দিনব্যাপী প্রশিক্ষণে প্রশিক্ষকদের উপস্থিতি।

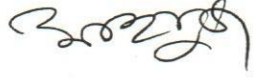
তারিখঃ ১৬/০৫/২০২৩

ক্রমিক নং	নাম, পদবি ও প্রতিষ্ঠানের নাম	অংশগ্রহণের ধরণ	স্বাক্ষর
১	শেফ শিপন হালদার ফুড ক্যাডেটস ধানমন্ডি	প্রশিক্ষক	
২	জনাব শবনম মোস্তারী ফুড ক্যাডেটস ধানমন্ডি	প্রশিক্ষক	

জয়িতা ফাউন্ডেশনের সক্ষমতা বিনির্মাণ প্রকল্প
জয়িতা ফাউন্ডেশন, মহিলা ও শিশু বিষয়ক মন্ত্রণালয়
কনকর্ড রয়্যাল কোর্ট (৬ষ্ঠ তলা), ২৭৫/জি, রোড নং-২৭ (পুরাতন), ধানমন্ডি, ঢাকা।

বিষয়: জাতীয় সংসদ ভবনে অবস্থিত ক্যাফে জয়িতা এবং রাপাপ্লাজাস্ জয়িতা ফুড কোর্টের (স্টল নং এফ-১, এফ-২, এফ-৩, এফ-৪)
নারী উদ্যোক্তা ও রন্ধন সংশ্লিষ্ট কর্মচারীদের জন্য 'রন্ধন' বিষয়ক দিনব্যাপী প্রশিক্ষণে উপস্থিতি।

তারিখ: ~~১৪/০৩/২০২৩~~
১৬/০৩/২৩

ক্রমিক নং	স্টল নম্বর	নাম, পদবী ও প্রতিষ্ঠানের নাম ও মোবাইল নম্বর	স্বাক্ষর
১		মুজিব	
২		মুজিব	

জয়িতা ফাউন্ডেশনের সক্ষমতা বিনির্মাণ প্রকল্প
জয়িতা ফাউন্ডেশন, মহিলা ও শিশু বিষয়ক মন্ত্রণালয়
কনকর্ড রয়্যাল কোর্ট (৬ষ্ঠ তলা), ২৭৫/জি, রোড নং-২৭ (পুরাতন), ধানমন্ডি, ঢাকা।

বিষয়: জাতীয় সংসদ ভবনে অবস্থিত ক্যাফে জয়িতা এবং রাপাপ্রাজাস্ জয়িতা ফুড কোর্টের (স্টল নং এফ-১, এফ-২, এফ-৩, এফ-৪) নারী উদ্যোক্তা ও রন্ধন সংশ্লিষ্ট কর্মচারীদের জন্য 'রন্ধন' বিষয়ক দিনব্যাপী প্রশিক্ষণে অংশগ্রহণকারীদের সম্মানী।

তারিখঃ ১৬/০৫/২০২৩

ক্রমিক নং	নাম, পদবী ও প্রতিষ্ঠানের নাম	সম্মানী ভাতার পরিমাণ	(-) আইটি ১০%	নীট টাকার পরিমাণ	স্বাক্ষর
১	প্রিয়দর্শিনী	৫০০/-	৫০/-	৪৫০/-	
২	বর্মা	৫০০/-	৫০/-	৪৫০/-	
৩	মাহুদা	৫০০/-	৫০/-	৪৫০/-	
৪	দাস	৫০০/-	৫০/-	৪৫০/-	
৫	বিশ্বাস	৫০০/-	৫০/-	৪৫০/-	
৬	Singha	৫০০/-	৫০/-	৪৫০/-	
৭	তালুক	৫০০/-	৫০/-	৪৫০/-	

জয়িতা ফাউন্ডেশনের সক্ষমতা বিনির্মাণ প্রকল্প
জয়িতা ফাউন্ডেশন, মহিলা ও শিশু বিষয়ক মন্ত্রণালয়
কনকর্ড রয়্যাল কোর্ট (৬ষ্ঠ তলা), ২৭৫/জি, রোড নং-২৭ (পুরাতন), ধানমন্ডি, ঢাকা।

বিষয়: জাতীয় সংসদ ভবনে অবস্থিত ক্যাফে জয়িতা এবং রাপাঞ্জাজাস্থ জয়িতা ফুড কোর্টের (স্টল নং এফ-১, এফ-২, এফ-৩, এফ-৪) নারী উদ্যোক্তা ও রন্ধন সংশ্লিষ্ট কর্মচারীদের জন্য 'রন্ধন' বিষয়ক দিনব্যাপী প্রশিক্ষণে অংশগ্রহণকারীদের উপস্থিতি।

তারিখঃ ১৬/০৫/২০২৩

ক্রমিক নং	স্টল নম্বর	নাম, পদবী ও প্রতিষ্ঠানের নাম ও মোবাইল নম্বর	স্বাক্ষর
১		মিমি মিয়া	মিমি -
২		বর্ষা	বর্ষা
৩		মাহদিয়া	মাহদিয়া
৪		পর্যা	পর্যা
৫		মেদিয়া	মেদিয়া
৬		আমি	আমি
৭		সিথলি	সিথলি

জয়িতা ফাউন্ডেশনের সক্ষমতা বিনির্মাণ প্রকল্প
জয়িতা ফাউন্ডেশন, মহিলা ও শিশু বিষয়ক মন্ত্রণালয়
কনকর্ড রয়্যাল কোর্ট (৬ষ্ঠ তলা), ২৭৫/জি, রোড নম্বর-২৭ (নতুন), ধানমন্ডি, ঢাকা।

২.১.২
৪৮

স্মারক নং: জঃফাঃ/সঃবিঃপ্রঃ/প্রশিক্ষণ/৩৪ (অংশ-৩)/২০২২-১১০০ (৪)

তারিখঃ ০৫/০৪/২০২৩ খ্রি.

বিষয়: জয়িতা বিপণন কেন্দ্রের নারী উদ্যোক্তাদের পণ্যের মান উন্নয়নে “টাই-ডাই বঁধন প্রক্রিয়া” বিষয়ক প্রশিক্ষণের ১ম ব্যাচ মনোনয়ন সংক্রান্ত।

জয়িতা বিপণন কেন্দ্রের নারী উদ্যোক্তাদের পণ্যের মান উন্নয়নে “টাই-ডাই বঁধন প্রক্রিয়া” বিষয়ক ১ম ব্যাচের দিনব্যাপী প্রশিক্ষণের আয়োজন করা হয়েছে। আগামী ১২-০৪-২০২৩ তারিখ সকাল ১০.০০ ঘটিকা হতে বিকাল ০৩.০০ ঘটিকা পর্যন্ত লালমাটিয়াস্থ জয়িতা ডিজাইন সেন্টারে অনুষ্ঠিত হবে।

২। প্রশিক্ষণে অংশগ্রহণের জন্য নিম্নোক্ত নারী উদ্যোক্তাদের মনোনয়ন প্রদান করা হলো :

ক্রমিক নং	স্টল নং	উদ্যোক্তাদের নাম ও ঠিকানা	মোবাইল নাম্বার
০১	A-09	উম্মে ফাতেমা চান্নী – সূর্যকন্যা নারী উন্নয়ন সমিতি	০১৮৭৩-৯৬৭৪৬৮
০২	A-11	লাবন্য রেজা – শাফলীভাংগা নারী কল্যাণ সমিতি	০১৭১৪-২০১৩৪৪
০৩	A-38	ফকীর অন্তরা আমীর – অন্তরংগ মহিলা সমিতি	০১৭৮৯-১৬৪৮৪৭
০৪	A-07	পারভীন হোসেন – কুন্ডলবাগ পূর্বপাড়া মহিলা সমিতি	০১৯৪৪-৪৪৯৯৬৬
০৫	A-42	আইনুল্লাহর – তৃনমূল নারী উন্নয়ন সমিতি	০১৭১১-৪৭৯৯০৯
০৬	A-37	শাহনাজ পারভীন – বাউসা খানপুর মহিলা কল্যাণ সমিতি	০১৮২৬-১৮৬১৪৮
০৭	D-04	জিম্মি আরা জেনী – মফস্বল মহিলা উন্নয়ন সংস্থা	০১৭৮৬-৪১৩৯০৮
০৮	A-24	মনোয়ারা বেগম পলি – অক্ষরী ওমেন ডেভেলপমেন্ট	০১৭১২-২৪৮৬৪২
০৯	A-43	আলমাস পারভীন – মায়েরডাক ইন্টারন্যাশনাল ওয়েলফেয়ার অর্গানাইজেশন	০১৬১৬-৫৯৫৯৫৬
১০	A-16	তাহমিনা সুলতানা – উন্নিশ দুঃস্থ মহিলা কল্যাণ সংস্থা	০১৫৩৩-৫৯৭০৭০
১১	A-8	আইরিন পারভীন – রূপায়ন মহিলা উন্নয়ন সংস্থা।	০১৭১৭-৬৭০৭১
১২	A-46	রুনা বেগম – আলোকিত নারী সংগঠন	০১৭৮৩-৫৩৬৫৩১
১৩	A-29	নাদিরা সুলতানা – উইমেন্স ইনিশিয়েটিভ ফর ডেভেলপমেন্ট এডুকেশন	০১৭৯৮-৪৯৯৩৪৫
১৪	D-18	শায়লা জেসমিন – মোহনা মহিলা উন্নয়ন সমিতি	০১৭২৪-৮০০৫৫৩

৩। প্রশিক্ষণ সংক্রান্ত সমুদয় ব্যয় জয়িতা ফাউন্ডেশনের সক্ষমতা বিনির্মাণ প্রকল্পের ২০২২-২০২৩ অর্থবছরের অভ্যন্তরীণ প্রশিক্ষণ খাত হতে নির্বাহ করা হবে।

৪। প্রশিক্ষণার্থীগণকে প্রশিক্ষণ চলাকালীন (সকাল ১০.০০ হতে বিকাল ০৩.০০ পর্যন্ত) সার্বক্ষণিকভাবে উপস্থিত থাকার জন্য অনুরোধ করা যাচ্ছে।

০৫/০৪/২০২৩
শেখ মুহাম্মদ রেফাত আলী
প্রকল্প পরিচালক (উপসচিব)
মোবাইল : ০১৯১২৮১০৭৮৪।

অবগতি ও কার্যার্থে অনুলিপি (জ্যেষ্ঠতার ক্রমানুসারে নয়):

১. মহাব্যবস্থাপক, জয়িতা ফাউন্ডেশনের সক্ষমতা বিনির্মাণ প্রকল্প।
২. ব্যক্তিগত কর্মকর্তা, ব্যবস্থাপনা পরিচালক, জয়িতা ফাউন্ডেশন (ব্যবস্থাপনা পরিচালক মহোদয়ের সদয় অবগতির জন্য)।
৩. একাউন্ট্যান্ট, জয়িতা ফাউন্ডেশনের সক্ষমতা বিনির্মাণ প্রকল্প।
৪. জয়িতা বিপণন কেন্দ্রের নারী উদ্যোক্তা.....।
৫. অফিস কপি।

জয়িতা ফাউন্ডেশনের সক্ষমতা বিনির্মাণ প্রকল্প
জয়িতা ফাউন্ডেশন, মহিলা ও শিশু বিষয়ক মন্ত্রণালয়
কনকর্ড রয়্যাল কোর্ট (৬ষ্ঠ তলা), ২৭৫/জি.রোড নম্বর-২৭ (নতুন), ধানমন্ডি, ঢাকা।

তারিখঃ ০৫/০৪/২০২৩ খ্রি.

স্মারক নং: জঃফাঃ/সঃবিঃপ্রঃ/প্রশিক্ষণ/৩৪ (অংশ-৩)/২০২২-১১০০(২)

বিষয়: জয়িতা বিপণন কেন্দ্রের নারী উদ্যোক্তাদের পণ্যের মান উন্নয়নে “টাই-ডাই রংয়ের প্রক্রিয়া” বিষয়ক প্রশিক্ষণের ১ম ব্যাচ মনোনয়ন সংক্রান্ত।

জয়িতা বিপণন কেন্দ্রের নারী উদ্যোক্তাদের পণ্যের মান উন্নয়নে “টাই-ডাই রংয়ের প্রক্রিয়া” বিষয়ক ১ম ব্যাচের দিনব্যাপী প্রশিক্ষণের আয়োজন করা হয়েছে। আগামী ১৫-০৪-২০২৩ তারিখ সকাল ১০.০০ ঘটিকা হতে বিকাল ০৩.০০ ঘটিকা পর্যন্ত লালমাটিয়াস্থ জয়িতা ডিজাইন সেন্টারে অনুষ্ঠিত হবে।

২। প্রশিক্ষণে অংশগ্রহণের জন্য নিম্নোক্ত নারী উদ্যোক্তাদের মনোনয়ন প্রদান করা হলো :

ক্রমিক নং	স্টল নং	উদ্যোক্তাদের নাম ও ঠিকানা	মোবাইল নাম্বার
০১	A-09	উম্মে ফাতেমা চান্নী – সূর্যকন্যা নারী উন্নয়ন সমিতি	০১৮৭৩-৯৬৭৪৬৮
০২	A-11	লাবন্য রেজা – শাফলীডাংগা নারী কল্যাণ সমিতি	০১৭১৪-২০১৩৪৪
০৩	A-38	ফকীর অন্তরা আমীর – অন্তরংগ মহিলা সমিতি	০১৭৮৯-১৬৪৮৪৭
০৪	A-07	পারভীন হোসেন – কুন্ডলবাগ পূর্বপাড়া মহিলা সমিতি	০১৯৪৪-৪৪৯৯৬৬
০৫	A-42	আইনুন্নাহার – তুনমূল নারী উন্নয়ন সমিতি	০১৭১১-৪৭৯৯০৯
০৬	A-37	শাহনাজ পারভীন – বাউসা খানপুর মহিলা কল্যাণ সমিতি	০১৮২৬-১৮৬১৪৮
০৭	D-04	জিম্মি আরা জেনী – মফস্বল মহিলা উন্নয়ন সংস্থা	০১৭৮৬-৪১৩৯০৮
০৮	A-24	মনোয়ারা বেগম পলি – অক্ষরী ওমেন ডেভেলপমেন্ট	০১৭১২-২৪৮৬৪২
০৯	A-43	আলমাস পারভীন – মায়েরডাক ইন্টারন্যাশনাল ওয়েলফেয়ার অর্গানাইজেশন	০১৬১৬-৫৯৫৯৫৬
১০	A-16	তাহমিনা সুলতানা – উম্মিশ দুঃস্থ মহিলা কল্যাণ সংস্থা	০১৫৩৩-৫৯৭০৭০
১১	A-8	আইরিন পারভীন – রূপায়ন মহিলা উন্নয়ন সংস্থা।	০১৭১৭-৬৭০৭১
১২	A-46	রুনা বেগম – আলোকিত নারী সংগঠন	০১৭৮৩-৫৩৬৫৩১
১৩	A-29	নাদিরা সুলতানা – উইমেন্স ইনিশিয়েটিভ ফর ডেভেলপমেন্ট এডুকেশন	০১৭৯৮-৪৯৯৩৪৫
১৪	D-18	শায়লা জেসমিন – মোহনা মহিলা উন্নয়ন সমিতি	০১৭২৪-৮০০৫৫৩

৩। প্রশিক্ষণ সংক্রান্ত সমুদয় ব্যয় জয়িতা ফাউন্ডেশনের সক্ষমতা বিনির্মাণ প্রকল্পের ২০২২-২০২৩ অর্থবছরের অভ্যন্তরীণ প্রশিক্ষণ খাত হতে নির্বাহ করা হবে।

৪। প্রশিক্ষণার্থীগণকে প্রশিক্ষণ চলাকালীন (সকাল ১০.০০ হতে বিকাল ০৩.০০ পর্যন্ত) সার্বক্ষণিকভাবে উপস্থিত থাকার জন্য অনুরোধ করা যাচ্ছে।

শেখ মুহাম্মদ রেফাত আলী
প্রকল্প পরিচালক (উপসচিব)
মোবাইল : ০১৯১২৮১০৭৮৪।

অবগতি ও কার্যার্থে অনুলিপি (জ্যেষ্ঠতার ক্রমানুসারে নয়):

১. মহাব্যবস্থাপক, জয়িতা ফাউন্ডেশনের সক্ষমতা বিনির্মাণ প্রকল্প।
২. ব্যক্তিগত কর্মকর্তা, ব্যবস্থাপনা পরিচালক, জয়িতা ফাউন্ডেশন (ব্যবস্থাপনা পরিচালক মহোদয়ের সদয় অবগতির জন্য)।
৩. একাউন্ট্যান্ট, জয়িতা ফাউন্ডেশনের সক্ষমতা বিনির্মাণ প্রকল্প।
৪. জয়িতা বিপণন কেন্দ্রের নারী উদ্যোক্তা.....।
৫. অফিস কপি।

জয়িতা ফাউন্ডেশনের সক্ষমতা বিনির্মাণ প্রকল্প
জয়িতা ফাউন্ডেশন, মহিলা ও শিশু বিষয়ক মন্ত্রণালয়
কনকর্ড রয়্যাল কোর্ট (৬ষ্ঠ তলা), ২৭৫/জি, রোড নম্বর-২৭ (নতুন), ধানমন্ডি, ঢাকা।

তারিখঃ ০৫/০৪/২০২৩ খ্রি.

স্মারক নং: জঃফাঃ/সঃবিঃপ্রঃ/প্রশিক্ষণ/৩৪ (অংশ-৩)/২০২২-১১০০(৩)

বিষয়: জয়িতা বিপণন কেন্দ্রের নারী উদ্যোক্তাদের পণ্যের মান উন্নয়নে “টাই-ডাই বঁধন প্রক্রিয়া” বিষয়ক প্রশিক্ষণের ২য় ব্যাচের মনোনয়ন সংক্রান্ত।

জয়িতা বিপণন কেন্দ্রের নারী উদ্যোক্তাদের পণ্যের মান উন্নয়নে “টাই-ডাই বঁধন প্রক্রিয়া” বিষয়ক ২য় ব্যাচের দিনব্যাপী প্রশিক্ষণের আয়োজন করা হয়েছে। আগামী ১৬/০৪/২০২৩ তারিখে সকাল ১০.০০ ঘটিকা হতে বিকাল ০৩.০০ ঘটিকা পর্যন্ত লালমাটিয়াস্থ জয়িতা ডিজাইন সেন্টারে অনুষ্ঠিত হবে।

২। প্রশিক্ষণ কর্মশালায় অংশগ্রহণের জন্য নিম্নোক্ত নারী উদ্যোক্তাদের মনোনয়ন প্রদান করা হলো:

ক্র. নং	স্টল নং	উদ্যোক্তাদের নাম ও ঠিকানা	মোবাইল নাম্বার
০১	A-42	ফারজানা আক্তার মিথিলা – সপ্তবর্ণ মহিলা উন্নয়ন সংস্থা	০১৭১৯৪০৩৩৩৯
০২	A-23	নুরুন নাহার চৌধুরী – অতী মহিলা উন্নয়ন সংস্থা	০১৭৭০৪৭০৪৫৭
০৩	A-02	রিজিয়া সুলতানা – দৌলতপুর দুঃস্থ মহিলা সমিতি	০১৭১৮৪৬৯৩০৮
০৪	D-15	রেনু খানম – মানব কল্যাণ মহিলা সমিতি	০১৯১৩-৯০০৮৭৮
০৫	D-13	হেমায়েতুন নেসা পাপড়ি – NFOWD	০১৭৮৭-২৩৩৪৪৩
০৬	A-15	হেলেন আক্তার – নারী মৈত্রী	০১৭১৪-৯৬৫৯৭৪
০৭	D-02	দিলশাদ বেগম – ষড়কুঞ্জ মহিলা সংস্থা	০১৭১৬-৮০৯৭৬৯
০৮	A-13	শাহানাজ বেগম – লাকী মহিলা উন্নয়ন সমিতি	০১৭৩৭-৫৮৮১৯৯
০৯	D-01	খালেদা পারভীন – শাপলা মহিলা কল্যাণ সমিতি	০১৯০২-৪০৩২৯৫
১০	A-45	আসমা আখতার – সেলফ ডেভেলপমেন্ট	০১৭১২-০০২১০৪
১১	A-05	ড. সেলিনা আখতার – গোলাবাড়ী নারী কল্যাণ সংস্থা –	০১৭১১-৩২০৫৭৮
১২	E-01	খুজিস্থা বেগম জোনাকী – ফ্যামিলি টাইস ফর উইমেন ডেভেলপমেন্ট	০১৭১৬-১১২৬২১
১৩	B-01	রাখি সোনা চাকমা – আলাম নারী উদ্যোক্তা সংস্থা	০১৭৬৩-৭৩০০০৫
১৪	D-11	মাহমুদা খাতুন – জুই মহিলা উন্নয়ন সংস্থা	০১৯৫৯-১৮৬৪০৯
১৫	E-04	রুবাইয়া হেলাল – বাংলাদেশ মহিলা উন্নয়ন সমিতি	০১৯৪৫-৯৪৫৫৯৬
১৬	A-10	আলেয়া ইয়াসমিন - শহর মহিলা উন্নয়ন সংস্থা	০১৭১৬-২০৩৯৮২

৩। প্রশিক্ষণ কর্মশালার সমুদয় ব্যয় জয়িতা ফাউন্ডেশনের সক্ষমতা বিনির্মাণ প্রকল্পের ২০২২-২০২৩ অর্থবছরের অভ্যন্তরীণ প্রশিক্ষণ খাত হতে নির্বাহ করা হবে।

৪। প্রশিক্ষণার্থীগণকে প্রশিক্ষণ চলাকালীন (সকাল ০৯.০০ হতে বিকাল ০৪.০০ পর্যন্ত) সার্বক্ষণিকভাবে উপস্থিত থাকার জন্য অনুরোধ করা যাচ্ছে।

শেখ মুহাম্মদ রেফাত আলী
প্রকল্প পরিচালক (উপসচিব)
মোবাইল : ০১৯১২৮১০৭৮৪।

অবগতি ও কার্যার্থে অনুলিপি (জ্যেষ্ঠতার ক্রমানুসারে নয়):

১. মহাব্যবস্থাপক, জয়িতা ফাউন্ডেশনের সক্ষমতা বিনির্মাণ প্রকল্প।
২. ব্যক্তিগত কর্মকর্তা, ব্যবস্থাপনা পরিচালক, জয়িতা ফাউন্ডেশন (ব্যবস্থাপনা পরিচালক মহোদয়ের সদয় অবগতির জন্য)।
৩. একাউন্ট্যান্ট, জয়িতা ফাউন্ডেশনের সক্ষমতা বিনির্মাণ প্রকল্প।
৪. ফ্যাশন ডিজাইন প্রশিক্ষণার্থী.....।
৫. অফিস কপি।

জয়িতা ফাউন্ডেশনের সক্ষমতা বিনির্মাণ প্রকল্প
জয়িতা ফাউন্ডেশন, মহিলা ও শিশু বিষয়ক মন্ত্রণালয়
কনকর্ড রয়্যাল কোর্ট (৬ষ্ঠ তলা), ২৭৫/জি, রোড নম্বর-২৭ (নতুন), ধানমন্ডি, ঢাকা।

স্মারক নং: জঃফাঃ/সঃবিঃপ্রঃ/প্রশিক্ষণ/৩৪ (অংশ-৩)/২০২২-১১০০(১)

তারিখ: ০৫/০৪/২০২৩ খ্রি.

বিষয়: জয়িতা বিপণন কেন্দ্রের নারী উদ্যোক্তাদের পণ্যের মান উন্নয়নে “টাই-ডাই রংয়ের প্রক্রিয়া” বিষয়ক প্রশিক্ষণের ২য় ব্যাচ মনোনয়ন সংক্রান্ত।

জয়িতা বিপণন কেন্দ্রের নারী উদ্যোক্তাদের পণ্যের মান উন্নয়নে “টাই-ডাই রংয়ের প্রক্রিয়া” বিষয়ক ২য় ব্যাচের দিনব্যাপী প্রশিক্ষণের আয়োজন করা হয়েছে। আগামী ১৮/০৪/২০২৩ তারিখে সকাল ১০.০০ ঘটিকা হতে বিকাল ০৩.০০ ঘটিকা পর্যন্ত লালমাটিয়াস্থ জয়িতা ডিজাইন সেন্টারে অনুষ্ঠিত হবে।

২। প্রশিক্ষণ কর্মশালায় অংশগ্রহণের জন্য নিম্নোক্ত নারী উদ্যোক্তাদের মনোনয়ন প্রদান করা হলো :

ক্র. নং	স্টল নং	উদ্যোক্তাদের নাম ও ঠিকানা	মোবাইল নাম্বার
০১	A-42	ফারজানা আক্তার মিথিলা – সপ্তবর্ণ মহিলা উন্নয়ন সংস্থা	০১৭১৯৪০৩৩৩৯
০২	A-23	নুরুন নাহার চৌধুরী – অতসী মহিলা উন্নয়ন সংস্থা	০১৭৭০৪৭০৪৫৭
০৩	A-02	রিজিয়া সুলতানা – দৌলতপুর দুঃস্থ মহিলা সমিতি	০১৭১৮৪৬৯৩০৮
০৪	D-15	রেনু খানম – মানব কল্যান মহিলা সমিতি	০১৯১৩-৯০০৮৭৮
০৫	D-13	হেমায়েতুন নেসা পাপড়ি – NFOWD	০১৭৮৭-২৩৩৪৪৩
০৬	A-15	হেলেন আক্তার – নারী মৈত্রী	০১৭১৪-৯৬৫৯৭৪
০৭	D-02	দিলশাদ বেগম – ষড়কুঞ্জ মহিলা সংস্থা	০১৭১৬-৮০৯৭৬৯
০৮	A-13	শাহানাজ বেগম – লাকী মহিলা উন্নয়ন সমিতি	০১৭৩৭-৫৮৮১৯৯
০৯	D-01	খালেদা পারভীন – শাপলা মহিলা কল্যাণ সমিতি	০১৯০২-৪০৩২৯৫
১০	A-45	আসমা আখতার – সেলফ ডেভেলপমেন্ট	০১৭১২-০০২১০৪
১১	A-05	ড. সেলিনা আখতার – গোলাবাড়ী নারী কল্যাণ সংস্থা –	০১৭১১-৩২০৫৭৮
১২	E-01	খুজিস্তা বেগম জোনাকী – ফ্যামিলি টাইস ফর উইমেন ডেভেলপমেন্ট	০১৭১৬-১১২৬২১
১৩	B-01	রাখি সোনা চাকমা – আলাম নারী উদ্যোক্তা সংস্থা	০১৭৬৩-৭৩০০০৫
১৪	D-11	মাহমুদা খাতুন – জুই মহিলা উন্নয়ন সংস্থা	০১৯৫৯-১৮৬৪০৯
১৫	E-04	রুবায়েয়া হেলাল – বাংলাদেশ মহিলা উন্নয়ন সমিতি	০১৯৪৫-৯৪৫৫৯৬
১৬	A-10	আলোয়া ইয়াসমিন - শহর মহিলা উন্নয়ন সংস্থা	০১৭১৬-২০৩৯৮২

৩। প্রশিক্ষণ কর্মশালার সমুদয় ব্যয় জয়িতা ফাউন্ডেশনের সক্ষমতা বিনির্মাণ প্রকল্পের ২০২২-২০২৩ অর্থবছরের অভ্যন্তরীণ প্রশিক্ষণ খাত হতে নির্বাহ করা হবে।

৪। প্রশিক্ষণার্থীগণকে প্রশিক্ষণ চলাকালীন (সকাল ০৯.০০ হতে বিকাল ০৪.০০ পর্যন্ত) সার্বক্ষণিকভাবে উপস্থিত থাকার জন্য অনুরোধ করা যাচ্ছে।

০৫/০৪/২০২৩
শেখ মুহাম্মদ রেফাত আলী
প্রকল্প পরিচালক (উপসচিব)
মোবাইল : ০১৯১২৮১০৭৮৪।

অবগতি ও কার্যার্থে অনুলিপি (জ্যেষ্ঠতার ক্রমানুসারে নয়):

১. মহাব্যবস্থাপক, জয়িতা ফাউন্ডেশনের সক্ষমতা বিনির্মাণ প্রকল্প।
২. ব্যক্তিগত কর্মকর্তা, ব্যবস্থাপনা পরিচালক, জয়িতা ফাউন্ডেশন (ব্যবস্থাপনা পরিচালক মহোদয়ের সদয় অবগতির জন্য)।
৩. একাউন্ট্যান্ট, জয়িতা ফাউন্ডেশনের সক্ষমতা বিনির্মাণ প্রকল্প।
৪. ফ্যাশন ডিজাইন প্রশিক্ষণার্থী.....।
৫. অফিস কপি।

জয়িতা ফাউন্ডেশনের সক্ষমতা বিনির্মাণ প্রকল্প
জয়িতা ফাউন্ডেশন, মহিলা ও শিশু বিষয়ক মন্ত্রণালয়
কনকর্ড রয়্যাল কোর্ট (৬ষ্ঠ তলা), ২৭৫/জি, রোড নং-২৭ (পুরাতন), ধানমন্ডি, ঢাকা।

বিষয়ঃ জয়িতা বিপণন কেন্দ্রের নারী উদ্যোক্তাদের পণ্যের মান উন্নয়নে “টাই ডাই রংয়ের প্রক্রিয়া” বিষয়ে ১ম ব্যাচের প্রশিক্ষণে
উদ্যোক্তাদের হাজিরা।

তারিখঃ ১২/০৪/২০২৩

ক্রমিক নং	স্টল নম্বর	নাম, পদবী ও প্রতিষ্ঠানের নাম ও মোবাইল নম্বর	স্বাক্ষর
১	A/০৭	উম্মে ফাতেমা - চান্নী স্বাধীনতা সুপ্রসন্ন্য নারী উন্নয়ন সমিতি ০১৪৭৩৬৬৭৪৬৪	Ummefatima 12.04.2023
২	A-37	সাহানা জ পারভীন (স্বাধীনতা) বাউসামান শুর মহিলা কল্যাণ সমিতি	সাহানা পারভীন
৩	A-16	তাহমিনা সুমন (স্বাধীনতা) উন্নয়ন দুগ্ধ মহিলা কল্যাণ সংস্থা, ঢাকা ০১৫৩৩৫৭৭০৭০	T. Sultan 12.04.2023
৪	A-29	নাসিরা মলতান (স্বাধীনতা) উন্নয়ন ইনিশিয়েটিভ-২৪ (উন্নয়ন) চকু কেশ	Nasir 12/04/2023
৫	A-43	আনাসা পারভীন স্বাধীনতা "স্বাধীনতা" ডাক	Almas Perker 12/4/2023
৬	A-07	স্বাধীনতা (স্বাধীনতা) স্বাধীনতা স্বাধীনতা মহিলা সমিতি	Swadhinata 12/04/2023
৭	A-42	আইনুল হক স্বাধীনতা স্বাধীনতা নারী উন্নয়ন সমিতি	Am 12.04.2023

ক্রমিক নং	স্টল নম্বর	নাম, পদবী ও প্রতিষ্ঠানের নাম ও মোবাইল নম্বর	স্বাক্ষর
৮	A-38	ফকির আব্দুস সালাম সহকারী অভিযুক্ত মহিলা অফিসি ০১৮ ০১৭৪৩-১৬৪৪৭	Abdu
৯	B-২১	লামন বেগম অফিসি স্বাক্ষরিত নারী কল্যাণ অফিস ০১৭২৪-২০২৬৪৪	Amu
১০	A-৪	-আব্দুল মালেক কম্পোন মাইল টেলিফোন অফিস ০১৭১৭৫৭০৭২২	
১১	D-18	স্বাক্ষরিত জেনারেল অফিসি স্বাক্ষরিত মহিলা অফিস ০১৭২৪৪০০৫৫৩	
১২	D-4	জিহাঙ্গীর স্বাক্ষরিত মহিলা অফিস স্বাক্ষরিত / ০১৭৪৬৫১৩৭০৪.	জিহাঙ্গীর
১৩	A-24	মোহাম্মদ (মামু) (মামু) অফিসি ওফিস ডেপুটি অফিসি ০১৭১২২৫৪৬৫২	মামু
১৪	A-৪৫	আব্দুল মালেক নারী (স্বাক্ষরিত) অফিস কম্পোন মাইল টেলিফোন অফিস ০১৭৪৩৫৩৬৫৩১.	আব্দুল
১৫			
১৬			
১৭			

জয়িতা ফাউন্ডেশনের সক্ষমতা বিনির্মাণ প্রকল্প
জয়িতা ফাউন্ডেশন, মহিলা ও শিশু বিষয়ক মন্ত্রণালয়
কনকর্ড রয়্যাল কোর্ট (৬ষ্ঠ তলা), ২৭৫/জি, রোড নং-২৭ (পুরাতন), ধানমন্ডি, ঢাকা।

বিষয়ঃ জয়িতা বিপণন কেন্দ্রের নারী উদ্যোক্তাদের পণ্যের মান উন্নয়নে “টাই ডাই বীধন প্রক্রিয়া” বিষয়ে ২য় ব্যাচের প্রশিক্ষণে উদ্যোক্তাদের হাজিরা।

তারিখঃ ১৬/০৪/২০২৩

ক্রমিক নং	স্টল নম্বর	নাম, পদবী ও প্রতিষ্ঠানের নাম ও মোবাইল নম্বর	স্বাক্ষর
১	A-15	হেমেদা আক্তার সারী-এমসি, ঢাকা ০১৭১৭৬৫৩৭৭	
২	A-44	ফারজানা আক্তার (মিথিলা) মস্তবন্দী মহিলা উন্নয়ন সমিতি ০১৭১৭ ৪০৩৩৩৭	
৩	E-01	খুশিমা বেগম জোনাগড়া প্রসিডেন্ট, ফার্মিসিল টাইম ০১৭১৬১১২৬২১	
৪	D-11	মাহবুবা আক্তার অভিনেত্রী টাই মহিলা উন্নয়ন ০১৭১৭ ১৮৬৪০৪	
৫	D-1	মালিন্দা দাসগুপ্তা (মল্লিকা) মালিন্দা মহিলা ফাউন্ডেশন সমিতি ০১৭০২৪০৩২৭৫	
৬	E-04	রুবিয়া হোসেন বাংলাদেশ মহিলা উন্নয়ন সমিতি ০১৭১১-৩৫০১৭৬	
৭	D-23	নরুন নাহার চৌধুরী অভিনেত্রী টাই মহিলা উন্নয়ন সমিতি ০১৭১৭৭৫১৮৮৭	 ১৬.৭.২৩.

ক্রমিক নং	স্টল নম্বর	নাম, পদবী ও প্রতিষ্ঠানের নাম ও মোবাইল নম্বর	স্বাক্ষর
৮	A- 13	নারি মহিলা উন্নয়ন 01737 588199 সমিতি	১১/১১/১১
৯	D 15	বৈষ্ণব-মানস মানব কল্যাণ মহিলা সমিতি 01912900878	
১০	D2	দিলজাদ রায় সংস্কৃতি মহিলা উন্নয়ন সমিতি 01716 809769	দিলজাদ রায়
১১		সুখি খোয়া চাকমা খোয়া নারী উন্নয়ন সমিতি 01763730005	Ranu -
১২		হেমাচন্দ্র নন্দা পল্লি NFOWD Director 01787233433	Hessa
১৩		আলোয় ইয়াসমীন সংস্কৃতি মহিলা উন্নয়ন সমিতি 01715203982	Agir
১৪		সুখি খোয়া চাকমা খোয়া নারী উন্নয়ন সমিতি 01712002104	
১৫			
১৬			
১৭			

জয়িতা ফাউন্ডেশনের সক্ষমতা বিনির্মাণ প্রকল্প
জয়িতা ফাউন্ডেশন, মহিলা ও শিশু বিষয়ক মন্ত্রণালয়
কনকর্ড রয়্যাল কোর্ট (৬ষ্ঠ তলা), ২৭৫/জি, রোড নং-২৭ (পুরাতন), ধানমন্ডি, ঢাকা।

বিষয়ঃ জয়িতা বিপণন কেন্দ্রের নারী উদ্যোক্তাদের পণ্যের মান উন্নয়নে “টাই ডাই রংয়ের প্রক্রিয়া” বিষয়ে ১ম ব্যাচের প্রশিক্ষণে উদ্যোক্তাদের হাজিরা।

তারিখঃ ১৫/০৪/২০২০

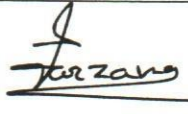
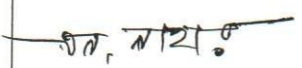
ক্রমিক নং	স্টল নম্বর	নাম, পদবী ও প্রতিষ্ঠানের নাম ও মোবাইল নম্বর	স্বাক্ষর
১	A-২৭	নাজিরা মুন্সতানা মল্লিক ওয়াইড - ০১৭৭৪৫৭৭৩৫৫	Nazirra
২	A-৩৭	শাহনাজ পারভীন বর্তমান পুর মহিলা কল্যাণ সমিতি ০১৪২৬১৪৬১৫৪	শাহনাজ
৩	D-১৪	মায়লা জুম্মিন মহান মহিলা উন্নয়ন সমিতি ০১৭২৪৪০০৫৫৩	মায়লা
৪	A/৭	উজ্জ্বলা হারতমা - চান্দী-মজলী বৃহৎ নারী উন্নয়ন সমিতি ০১৪২৩৭৬৭৫৬৪	Ujjwala
৫	A-৪৬	কুনা বেগম - সাহাবুল মজলদার আনোমিত নারী উন্নয়ন সমিতি মুন্সিগাঁও	কুনা বেগম
৬	A০৭	সবিত্রী হোসেন মজলদার কল্যাণ বঙ্গ পুর মহিলা সমিতি ০১৭৪৪৪৪৪৪৪৪	Sabitra
৭	A-১১	লাবন্য বেগম আনোমিত নারী কল্যাণ সমিতি ০১৭১৪-২০১৬৪৪	Labanya

ক্রমিক নং	স্টল নম্বর	নাম, পদবী ও প্রতিষ্ঠানের নাম ও মোবাইল নম্বর	স্বাক্ষর
৮	A-38	ফরীদ আলমাস আলমাস আলমাস আলমাস আলমাস আলমাস আলমাস ০১৭৪৩১৬৪৪৭	Antu
৯	A-16	আহমিনা সুমনা, আলমাস আহমিনা সুমনা আলমাস আলমাস ০১৫৩৩৫৭৭০৭০	Z. Sultan
১০	A-43	আলমাস আলমাস আলমাস "আলমাস আলমাস আলমাস"	Almas Peltun - 15.4.23
১১	P-4.	জিলা আলমাস - আলমাস আলমাস আলমাস আলমাস ০১৭৪৬৫১৩৭০৪	জিলা
১২	A-8	আলমাস আলমাস আলমাস (আলমাস আলমাস) আলমাস আলমাস আলমাস আলমাস ০১৭২৭৬৭০৭০২	জিলা
১৩	A-24	আলমাস আলমাস আলমাস আলমাস আলমাস আলমাস আলমাস ০১৭২২৫৪৬৫২	জিলা
১৪			
১৫			
১৬			
১৭			

জয়িতা ফাউন্ডেশনের সক্ষমতা বিনির্মাণ প্রকল্প
জয়িতা ফাউন্ডেশন, মহিলা ও শিশু বিষয়ক মন্ত্রণালয়
কনকর্ড রয়্যাল কোর্ট (৬ষ্ঠ তলা), ২৭৫/জি, রোড নং-২৭ (পুরাতন), ধানমন্ডি, ঢাকা।

বিষয়ঃ জয়িতা বিপণন কেন্দ্রের নারী উদ্যোক্তাদের পণ্যের মান উন্নয়নে “টাই ডাই রংয়ের প্রক্রিয়া” বিষয়ে ২য় ব্যাচের প্রশিক্ষণে উদ্যোক্তাদের হাজিরা।

তারিখঃ ১৮/০৪/২০২৩

ক্রমিক নং	স্টল নম্বর	নাম, পদবী ও প্রতিষ্ঠানের নাম ও মোবাইল নম্বর	স্বাক্ষর
১	A-44	ফারজানা আক্তার (মিথিলা) সহকারী মহত্ববর্ন মহিলা উন্নয়ন সমিতি ০১৭১৭ ৪০৩৩৩৭	
২	D-13	Hemayetun Nessa Papri Director NFOWD ০১৭৪৭২৩৩৪৩৩	
৩	A-45	Azma Akhter ED. Self-Development- ০১৭১২০০২১০৪	
৪	A-15	Helu Akter Nari Maitree, Dhaka ০১৭১৪৬৫৭৭৭	
৫	D-23	রুকন নাথান চাকরি আইনগত অভিযান মহিলা কল্যাণ সংস্থা ০১৭১৭৭৫১৪৪৭	
৬	D-11	মাহমুদা হকুন সজোবেদী জুই মহিলা উন্নয়ন সংস্থা	
৭	D-2	দিলজাদ বেগম সহকারী মহত্ববর্ন মহিলা উন্নয়ন সমিতি	

ক্রমিক নং	স্টল নম্বর	নাম, পদবী ও প্রতিষ্ঠানের নাম ও মোবাইল নম্বর	স্বাক্ষর
৮	E1	মুন্সিফ বেগম বেগম মজুমদার, ডায়ালিসিস ইউনিট সিডিসিআরও, ০১৭১৬১১২৬২১	
৯		কুসিফ বেগম ডায়ালিসিস, কামালপুর হাসপাতাল কুমিল্লা জেলা	 ০১৭১১৩৪০/৭৬
১০		মহালক্ষ্মী লাক্ষ্মী (মহালক্ষ্মী) আজহার মহিলা কল্যাণ সমিতি ফেডারেল-০১৭০২৫০৩২৭৫	
১১	B-1	বীণা বেগম বেগম আজহার মহিলা ডেভেলপমেন্ট কমিটি ০১৭৬৩৭৩০০০৫	
১২	A-3	আমরনাথ বেগম (আমরনাথ) আজহার মহিলা ডেভেলপমেন্ট কমিটি-মুন্সিগঞ্জ-০১৭৩২৫৪৪১৭৭	
১৩	D-15	ব্রজ আনন্দ আজহার মহিলা-অমিতি- জামালপুর-০১৭১৩৭০০৪৭৪	
১৪	A-10	আমরনাথ বেগম, আজহার মহিলা ডেভেলপমেন্ট, ০১৭১৬২০৩৭৪২	
১৫			
১৬			
১৭			

২.১.৬

জয়িতা ফাউন্ডেশনের সক্ষমতা বিনির্মাণ প্রকল্প
জয়িতা ফাউন্ডেশন, মহিলা ও শিশু বিষয়ক মন্ত্রণালয়
কনকর্ড রয়্যাল কোর্ট (৬ষ্ঠ তলা), ২৭৫/জি, রোড নম্বর-২৭ (নতুন), ধানমন্ডি, ঢাকা।

তারিখঃ ০১/০৩/২০২৩ খ্রি.

স্মারক নং: জঃফাঃ/সঃবিঃপ্রঃ/প্রশিক্ষণ/৩৪ (অংশ-৩)/২০২২-২০২৩

বিষয়: জয়িতা বিপণন কেন্দ্র, জয়িতা ফুড কোর্ট এবং জয়িতা ক্রাফট জোনের নারী উদ্যোক্তাদের জন্য 'অনলাইন ব্যবসা (ই-কমার্স) পরিচালনা' বিষয়ক প্রশিক্ষণ।

জয়িতা ফাউন্ডেশনের আওতাধীন জয়িতা বিপণন কেন্দ্র, জয়িতা ফুড কোর্ট এবং জয়িতা ক্রাফট জোনের নারী উদ্যোক্তাদের জন্য 'অনলাইন ব্যবসা (ই-কমার্স) পরিচালনা' বিষয়ক প্রশিক্ষণের আয়োজন করা হয়েছে। আগামী ০৬-০৩-২০২৩ তারিখ সকাল ০৯.০০ ঘটিকা হতে বিকাল ০৪.০০ ঘটিকা পর্যন্ত জয়িতা ফাউন্ডেশনের সম্মেলন কক্ষে অনুষ্ঠিত হবে।

২। প্রশিক্ষণে জয়িতা ফাউন্ডেশনের ব্যবস্থাপনা পরিচালক জনাব আফরোজা খান প্রধান অতিথি হিসেবে উপস্থিত থাকতে সদয় সম্মতি জ্ঞাপন করেছেন। জয়িতা টাওয়ার নির্মাণ প্রকল্পের প্রকল্প পরিচালক (অতিরিক্ত সচিব) জনাব মোঃ শহিদুল ইসলাম বিশেষ অতিথি হিসেবে উপস্থিত থাকবেন। উক্ত অনুষ্ঠানে জয়িতা ফাউন্ডেশনের সক্ষমতা বিনির্মাণ প্রকল্পের প্রকল্প পরিচালক (উপসচিব) শেখ মুহাম্মদ রেফাত আলী সভাপতিত্ব করবেন।

৩। প্রশিক্ষণে রিসোর্স পার্সন হিসেবে জয়িতা ফাউন্ডেশনের সক্ষমতা বিনির্মাণ প্রকল্পের মহাব্যবস্থাপক (উপসচিব) জনাব নিপুল কান্তি বালু, জয়িতা ফাউন্ডেশনের পরিচালক-১ (উপসচিব) জনাব মুহাম্মদ আরিফুল ইসলাম ও পরিচালক-৩ (উপসচিব) মোছাঃ ইয়াসমিন আক্তার এবং একশপ, এটুআই-এর ই-কমার্স অ্যাসোসিয়েট জনাব ইফফাত জাহান পিথিয়া ও একশপ, এটুআই-এর কমিউনিকেশন স্পেশালিস্ট জনাব এহসান রহমান জিয়া দায়িত্ব পালন করবেন।

৪। প্রশিক্ষণে নিম্নোক্ত কর্মকর্তা ও কর্মচারীগণ তাদের নামের পাশে উল্লিখিত দায়িত্ব পালন করবেন:

১. জনাব মনীষা নুসরাত	সহকারী ব্যবস্থাপক	- কোর্স পরিচালক
২. জনাব লুৎফুন নাহার খানম	উপজেলা মহিলা বিষয়ক কর্মকর্তা	- কোর্স সমন্বয়ক
৩. সার্পোর্টিং স্টাফ (০২ জন)		

৫। প্রশিক্ষণ সংক্রান্ত সমুদয় ব্যয় জয়িতা ফাউন্ডেশনের সক্ষমতা বিনির্মাণ প্রকল্পের ২০২২-২০২৩ অর্থ বছরের অভ্যন্তরীণ প্রশিক্ষণ/কর্মশালা খাতের বরাদ্দ হতে নির্বাহ করা হবে।

শেখ মুহাম্মদ রেফাত আলী
প্রকল্প পরিচালক (উপসচিব)
মোবাইল: ০১৯১২-৮১০৭৮৪

অবগতি ও কার্যার্থে অনুলিপি (জ্যেষ্ঠতার ক্রমানুসারে নয়):

১. প্রকল্প পরিচালক (অতিরিক্ত সচিব) জয়িতা টাওয়ার নির্মাণ প্রকল্প।
২. মহাব্যবস্থাপক, জয়িতা ফাউন্ডেশনের সক্ষমতা বিনির্মাণ প্রকল্প।
২. পরিচালক-১, জয়িতা ফাউন্ডেশন।
৩. পরিচালক-৩, জয়িতা ফাউন্ডেশন।
৪. জনাব ইফফাত জাহান পিথিয়া, ই-কমার্স অ্যাসোসিয়েট একশপ, এটুআই।
৫. জনাব এহসান রহমান জিয়া, কমিউনিকেশন স্পেশালিস্ট একশপ, এটুআই।
৬. সহকারী ব্যবস্থাপক/উপজেলা মহিলা বিষয়ক কর্মকর্তা, সংযুক্ত জয়িতা ফাউন্ডেশন (সকল)।
৭. হিসাবরক্ষণ কর্মকর্তা, জয়িতা ফাউন্ডেশন।
৮. কমন সার্ভিসেস অফিসার (সকল) জয়িতা ফাউন্ডেশন।
৯. ব্যবস্থাপনা পরিচালক, জয়িতা ফাউন্ডেশন এর ব্যক্তিগত সহকারী।
১০. একাউন্ট্যান্ট, প্রকিউরমেন্ট এসিস্ট্যান্ট, কম্পিউটার অপারেটর (সকল) জয়িতা ফাউন্ডেশনের সক্ষমতা বিনির্মাণ প্রকল্প ও জয়িতা টাওয়ার নির্মাণ প্রকল্প।
১১. অফিস কপি।

মনীষা নুসরাত
সহকারী ম্যানেজার
জয়িতা ফাউন্ডেশন
মহিলা ও শিশু বিষয়ক মন্ত্রণালয়
গণপ্রজাতন্ত্রী বাংলাদেশ সরকার

জয়িতা ফাউন্ডেশনের সক্ষমতা বিনির্মাণ প্রকল্প
জয়িতা ফাউন্ডেশন, মহিলা ও শিশু বিষয়ক মন্ত্রণালয়
কনকর্ড রয়্যাল কোর্ট (৬ষ্ঠ তলা), ২৭৫/জি,
রোড নং-২৭ (পুরাতন), ধানমন্ডি, ঢাকা।

বিষয়ঃ জয়িতা বিপণন কেন্দ্র, জয়িতা ফুড কোর্ট এবং জয়িতা ক্রাফট জোনের নারী উদ্যোক্তাদের জন্য 'অনলাইন ব্যবসা (ই-কমার্স) পরিচালনা' বিষয়ক দিনব্যাপী প্রশিক্ষণে উদ্যোক্তাদের উপস্থিতি।

তারিখঃ ০৬/০৩/২০২৩

ক্রমিক নং	স্টল নম্বর	নাম, পদবী ও প্রতিষ্ঠানের নাম ও মোবাইল নম্বর	স্বাক্ষর
১	E-4	রুস্তোয়া হেলাল বা.নমদল মাহেনা ট্রেনিং সেন্টার ০১৭১১-৩৫০১৭৬	
২	A-43	আনিসা মাহবুব, মডেলার আয়েব চন্দ ০১৬১৬৫৭৫৭৫৬	Almas Perum 6-3-23
৩	B-1	রুমি মোনা চকমা আমর নারী-উদ্যোক্তা কেন্দ্র রাজশাহী ০১৭৬৩৭৩০০০৫	Ram. 6/3/23.
৪	F-02	খানজিদা খানম নির্বাহী পরিচালক বঙ্গবন্ধু সোশায়টি ০১৭১২১৫৩৭১৬	Behannu 06.03.2023
৫	A-31	ল্যাবিন্দা মাসুদ মাসুদ নারীমোহন ০১৮১১৫৫৭৮২৭	 06.03.2023
৬	F.1	মোস্তফা আদুস মহিলা-মারবিক উন্নয়ন সেন্টার ০১৮১৫৫৭৩৩৮৭	Fatima 06.3.2023
৭	A-37	আহনা জাহান্না মাহবুব বাউল মাসুদ মহিলা ক্যান্টনমেন্ট ০১৮২৬১৮৬১৫৮	আহনা 06/03/2023

জয়িতা ফাউন্ডেশন
কনকর্ড রয়্যাল কোর্ট (৬ষ্ঠ তলা), ২৭৫/জি,
রোড নং-২৭ (পুরাতন), ধানমন্ডি, ঢাকা।

ক্রমিক নং	স্টল নম্বর	নাম, পদবী ও প্রতিষ্ঠানের নাম ও মোবাইল নম্বর	স্বাক্ষর
৮	D-18	লুথিয়া চারুসীমা মোবাইল নম্বর ০১৭৩৫৬৫৪১২৭	06-03-2023
৯	A-3	বিবি মাহতাব মোবাইল নম্বর ০১৭১৭৮০৫৭২	
১০	F-08	মোমাঃ আফজানা রুহুল নিবাসী পরিচালক মোবাইল নম্বর ০১৭৭০২৫২৬৭ (SSMK)	06.03.2023
১১	D-06	মোমিনা খান-০১৭৫৮-২০৫২০০ নিবাসী পরিচালক মোবাইল নম্বর ০১৭৫৮-২০৫২০০	06.03.2023
১২	F-03	মোমিনা আহমেদ, মডেলিং, "মোমিনা" ঢাকা, ০১৭৪২২৭৮৮৩, ০১৭৩৫১১৬৬০	Saleha 06.03.2023
১৩	A+16	মোমিনা মুলতান, মডেলিং মোবাইল নম্বর ০১৫৩৩৫৭৭০৭০	S. Sultana 06.03.2023
১৪	A-15	মোমিনা খান মোবাইল নম্বর ০১৭১৪৭৬৫৭৭৪	Helal
১৫	ক্যাডেট জামিলা জামিলা জামিলা	মোমিনা মুলতান মুলতান মোবাইল নম্বর ০১৭২-০১৬৬৭৫	S. Sultana 06.03.23
১৬	D-23	মোমিনা মুলতান মোবাইল নম্বর ০১৭১৭৭৫১৮৮৭	06.03.2023
১৭	A-4	মোমিনা মুলতান মুলতান (বীথি) মোবাইল নম্বর ০১৭৩২৮৭৮৬২৬	01732898626

১.১.১৩
(২)

জয়িতা ফাউন্ডেশনের সক্ষমতা বিনির্মাণ প্রকল্প
জয়িতা ফাউন্ডেশন, মহিলা ও শিশু বিষয়ক মন্ত্রণালয়
কনকর্ড রয়্যাল কোর্ট (৬ষ্ঠ তলা), ২৭৫/জি, রোড নম্বর-২৭ (নতুন), ধানমন্ডি, ঢাকা।

স্মারক নং: জঃফাঃ/সঃবিঃপ্রঃ/প্রশিক্ষণ/৩৪ (অংশ-৩)/২০২২- ১০২৭

তারিখ: ১৬/০২/২০২৩ খ্রি.

বিষয়: জয়িতা বিপণন কেন্দ্র, জয়িতা ফুড কোর্ট এবং জয়িতা ক্রাফট জোনের নারী উদ্যোক্তাদের জন্য 'অনলাইন ব্যবসা (ই-কমার্স) পরিচালনা' বিষয়ক প্রশিক্ষণ।

জয়িতা ফাউন্ডেশনের আওতাধীন জয়িতা বিপণন কেন্দ্র, জয়িতা ফুড কোর্ট এবং জয়িতা ক্রাফট জোনের নারী উদ্যোক্তাদের জন্য 'অনলাইন ব্যবসা (ই-কমার্স) পরিচালনা' বিষয়ক দিনব্যাপী প্রশিক্ষণের আয়োজন করা হয়েছে। আগামী ২০-০২-২০২৩ তারিখ সকাল ০৯.০০ ঘটিকা হতে বিকাল ০৪.০০ ঘটিকা পর্যন্ত জয়িতা ফাউন্ডেশনের সম্মেলন কক্ষে অনুষ্ঠিত হবে।

২। প্রশিক্ষণে জয়িতা ফাউন্ডেশনের ব্যবস্থাপনা পরিচালক (ভারপ্রাপ্ত) ও জয়িতা টাওয়ার নির্মাণ প্রকল্পের প্রকল্প পরিচালক (অতিরিক্ত সচিব) জনাব মোঃ শহিদুল ইসলাম প্রধান অতিথি হিসেবে উপস্থিত থাকতে সদয় সম্মতি জ্ঞাপন করেছেন। জয়িতা ফাউন্ডেশনের সক্ষমতা বিনির্মাণ প্রকল্পের প্রকল্প পরিচালক (উপসচিব) জনাব শেখ মুহাম্মদ রেফাত আলী সভাপতিত্ব করবেন।

৩। প্রশিক্ষণে রিসোর্স পার্সন জয়িতা ফাউন্ডেশনের সক্ষমতা বিনির্মাণ প্রকল্পের মহাব্যবস্থাপক (উপসচিব) জনাব নিপুল কান্তি বালু, জয়িতা ফাউন্ডেশনের পরিচালক-১ (উপসচিব) জনাব মুহাম্মদ আরিফুল ইসলাম ও পরিচালক-৩ (উপসচিব) মোহাঃ ইয়াসমিন আক্তার এবং একশপ, এটুআই-এর ই-কমার্স অ্যাসোসিয়েট জনাব ইক্ষাত জাহান পিথিয়া ও একশপ, এটুআই-এর কমিউনিকেশন স্পেশালিস্ট জনাব এহসান রহমান জিয়া দায়িত্ব পালন করবেন।

৪। প্রশিক্ষণে নিম্নোক্ত কর্মকর্তা ও কর্মচারীগণ তাদের নামের পাশে উল্লিখিত দায়িত্ব পালন করবেন:

- | | | |
|------------------------------|-------------------------------|------------------|
| ১. জনাব মনীষা নুসরাত | সহকারী ব্যবস্থাপক | - কোর্স পরিচালক |
| ২. জনাব লুৎফুন নাহার খানম | উপজেলা মহিলা বিষয়ক কর্মকর্তা | - কোর্স সমন্বয়ক |
| ৩. সার্পোর্টিং স্টাফ (০২ জন) | | |

৫। প্রশিক্ষণ সংক্রান্ত সমুদয় ব্যয় জয়িতা ফাউন্ডেশনের সক্ষমতা বিনির্মাণ প্রকল্পের ২০২২-২০২৩ অর্থ বছরের অভ্যন্তরীণ প্রশিক্ষণ/কর্মশালা খাতের বরাদ্দ হতে নির্বাহ করা হবে।

অবগতি ও কার্যার্থে অনুলিপি (জ্যেষ্ঠতার ক্রমানুসারে নয়):

১. মহাব্যবস্থাপক, জয়িতা ফাউন্ডেশনের সক্ষমতা বিনির্মাণ প্রকল্প।
২. পরিচালক-১, জয়িতা ফাউন্ডেশন।
৩. পরিচালক-৩, জয়িতা ফাউন্ডেশন।
৪. জনাব ইক্ষাত জাহান পিথিয়া, ই-কমার্স অ্যাসোসিয়েট একশপ, এটুআই।
৫. জনাব এহসান রহমান জিয়া, কমিউনিকেশন স্পেশালিস্ট একশপ, এটুআই।
৬. সহকারী ব্যবস্থাপক/উপজেলা মহিলা বিষয়ক কর্মকর্তা, সংযুক্ত জয়িতা ফাউন্ডেশন (সকল)।
৭. হিসাবরক্ষণ কর্মকর্তা, জয়িতা ফাউন্ডেশন।
৮. কমন সার্ভিসেস অফিসার (সকল) জয়িতা ফাউন্ডেশন।
৯. ব্যক্তিগত কর্মকর্তা, ব্যবস্থাপনা পরিচালক, জয়িতা ফাউন্ডেশন (ব্যবস্থাপনা পরিচালক মহোদয়ের সদয় অবগতির জন্য)।
১০. একাউন্ট্যান্ট, প্রকিউরমেন্ট এসিস্ট্যান্ট, কম্পিউটার অপারেটর (সকল) জয়িতা ফাউন্ডেশনের সক্ষমতা বিনির্মাণ প্রকল্প ও জয়িতা টাওয়ার নির্মাণ প্রকল্প।
১১. অফিস কপি।

শেখ মুহাম্মদ রেফাত আলী
প্রকল্প পরিচালক (উপসচিব)
মোবাইল: ০১৯১২-৮১০৭৮৪

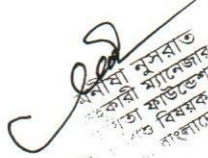
০১/০৪/২০২৩
মহিলা ও শিশু বিষয়ক মন্ত্রণালয়
গণপ্রজাতন্ত্রী বাংলাদেশ সরকার

জয়িতা ফাউন্ডেশনের সক্ষমতা বিনির্মাণ
জয়িতা ফাউন্ডেশন, মহিলা ও শিশু বিষয়ক মন্ত্রণালয়
কনকর্ড রয়্যাল কোর্ট (৬ষ্ঠ তলা), ২৭৫/জি, রোড নং-২৭ (পুরাতন), ধানমন্ডি, ঢাকা।

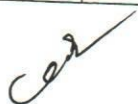
বিষয়ঃ জয়িতা বিপণন কেন্দ্র, জয়িতা ফুড কোর্ট এবং জয়িতা ক্রাফট জোনের নারী উদ্যোক্তাদের জন্য 'অনলাইন ব্যবসা (ই-কমার্স) পরিচালনা' বিষয়ক প্রশিক্ষণে উদ্যোক্তাদের উপস্থিতি।

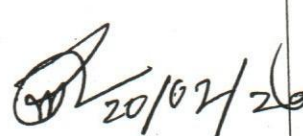
তারিখঃ ২০/০২/২০২৩

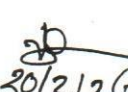
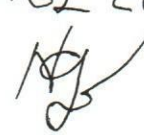
ক্রমিক নং	স্টল নম্বর	নাম, পদবী ও প্রতিষ্ঠানের নাম ও মোবাইল নম্বর	স্বাক্ষর
১	A-5	ড. মেলিনা আক্তার ০১৭১১৩২০৫৭৪	
২	A-12	হাসানা ফারজানা নাজমীন ০১২২৪৭৭১১২৩	
৩	D-23	নূরুল নাহার চৌধুরী ০১৭১৭৭৫১৪৪৭	জন, নাহার
৪	D-01	মালিকা পারভীন ০১৭০২৪০৩২৭৫	মালিকা পারভীন
৫	D-4	মালিকা মহিলা উন্নয়ন সংস্থা জি.পি.এ.স. জেলা ০১৭৪৬৭১৩৭০৪	জেলী
৬	A-16	তাহমিনা সুনজা (সম্পাদিকা) উল্লিখিত দুইটি মহিলা কল্যাণ সংস্থা A-16	


তাহমিনা সুনজা
জয়িতা ফাউন্ডেশন
মহিলা ও শিশু বিষয়ক মন্ত্রণালয়
কনকর্ড রয়্যাল কোর্ট

ক্রমিক নং	স্টল নম্বর	নাম, পদবী ও প্রতিষ্ঠানের নাম ও মোবাইল নম্বর	স্বাক্ষর
৭	A-15	হেলেন আক্তার নারী ইমগ্রী ০১৭১৪৭৬৫৭৭৪	
৮	D-11	মুহম্মদ আব্দুল উল্লি মাহিনা উল্লি মাহিনা সফারেন্সী ০১৭৫৭১৮৬৪০৭	
৯	A-০১	সার্বমিত্তি রত্না সফারেন্সী ০১৭৭৭৩৩৪৪৩৬	সার্বমিত্তি
১০	D-1৪	লীলা পাণ্ডে মোহনা হাফিজা উল্লি মাহিনা সফারেন্সী- ০১৭৩৪৬৫৪১২৭	
১১	A-৪	গার্বমিত্তি রত্না সফারেন্সী (অনুদান) ০১৭১৭৬৭০৭১২	
১২	A-3	Bibi Falema Bengali সফারেন্সী ০১৭১৭৪০৫৭২	
১৩	A-38	ফার্বমিত্তি রত্না সফারেন্সী ০১৭৩৭-৬৭৪৪৩৪	
১৪		ফার্বমিত্তি রত্না সফারেন্সী ০১৮১৫৪৭৩৩৪৭	Fadima



ক্রমিক নং	স্টল নম্বর	নাম, পদবী ও প্রতিষ্ঠানের নাম ও মোবাইল নম্বর	স্বাক্ষর
১৫	১-৪৫	আমরা আমলগার (নিবন্ধিত প্রতিষ্ঠান) (১১ নং ডিউনগার) ০১৭১২০০২১০৪	 ২০.০২.২০২৩
১৬	F-০৭	আমরা দুইনগারী'৩ প্রতিষ্ঠান নিবন্ধিত প্রতিষ্ঠান সংগঠন কাজী মুহাম্মদ হান	 ২০/০২/২০২৩
১৭	E-4	কবিতা হোসেন নিবন্ধিত প্রতিষ্ঠান বাংলাদেশ আনন্দ উন্নয়ন সমিতি ০১৭১১-৩৫০১৭৬, - ০১৭১৫-৭৭৫৫৭৬	 ২০/০২/২৩
১৮	A-10	সম্পাদিকা আরও মহিলা উন্নয়ন সমিতি উন্নয়ন প্রতিষ্ঠান ০১৭১৬২০৩০৪২	Apur ২০/০২/২৩
১৯	A-51	সুস্মিতা হারুনগার ইলেক্স সংগঠন ১১-এলেক্স হারুনগার উন্নয়ন সমিতি নিবন্ধিত প্রতিষ্ঠান ০১৬৪০৩০২৭৩৭	ইলেক্স ২০/০২/২০২৩
২০	A.26	সম্পাদিকা সংগঠন প্রত্যক্ষা নারী উন্নয়ন সমিতি ২০১৬ খ্রিঃ ০১৭১৫৭৩৫২৭২	আরও ২০/০২/২০২৩
২১	A-44	হারুনগার আনন্দ (মিথিল) সংগঠন সম্পদ-আনন্দ উন্নয়ন সমিতি চিলহারা, কুড়িয়াহা ০১৭১৭৪০৩৩৩৭	Jarzan ২০.০২.২৩
২২	A-42	আরও হারুনগার সংগঠন উন্নয়ন নারী-উন্নয়ন সমিতি সংগঠন ২	আরও ২০.০২.২৩

ক্রমিক নং	স্টল নম্বর	নাম, পদবী ও প্রতিষ্ঠানের নাম ও মোবাইল নম্বর	স্বাক্ষর
২৩	A-49	মাহিমা খানসার মহিলা সমিতি মহান মহিলা সমিতি সংগঠন ব্যবস্থাপনা	 ২০/২/২৬
২৪	D-5	Swaliya Begum Sanchita mohila Samity Savar - Dhaka.	 20.02.2023
২৫	A31	মাহিমা খানসার মহিলা সমিতি সংগঠন ১০/৫-১	20.02.2026 
২৬	A-02	মাহিমা খানসার, মহিলা সমিতি সংগঠন ১০/৫-১	20/2/20 
২৭	A-22	মাহিমা খানসার মহিলা সমিতি সংগঠন কুমিল্লা	মাহিমা 20/2/20
২৮			
২৯			
৩০			

জয়িতা ফাউন্ডেশনের সক্ষমতা বিনির্মাণ প্রকল্প
জয়িতা ফাউন্ডেশন, মহিলা ও শিশু বিষয়ক মন্ত্রণালয়
কনকর্ড রয়্যাল কোর্ট (৬ষ্ঠ তলা), ২৭৫/জি, রোড নম্বর-২৭ (নতুন), ধানমন্ডি, ঢাকা।

স্মারক নং: জঃফাঃ/সঃবিঃপ্রঃ/প্রশিক্ষণ/৩৪ (অংশ-৩)/২০২২-১০৩৬

তারিখঃ ২০/০২/২০২৩ খ্রি.

বিষয়: জয়িতা ফুড কোর্ট এবং জয়িতা ক্রাফট জোনের নারী বিক্রয়কর্মীদের (৫ম তলা) জন্য 'বিক্রয় দক্ষতা উন্নয়ন' বিষয়ক দিনব্যাপী প্রশিক্ষণ।

জয়িতা ফাউন্ডেশনের আওতাধীন জয়িতা ফুড কোর্ট এবং জয়িতা ক্রাফট জোনের নারী বিক্রয়কর্মীদের (৫ম তলা) জন্য 'বিক্রয় দক্ষতা উন্নয়ন' বিষয়ক দিনব্যাপী প্রশিক্ষণের আয়োজন করা হয়েছে। আগামী ২৮-০২-২০২৩ তারিখ সকাল ০৯.০০ ঘটিকা হতে বিকাল ০৪.০০ ঘটিকা পর্যন্ত জয়িতা ফুড কোর্ট (৫ম তলা), রাপা প্লাজায় প্রশিক্ষণ অনুষ্ঠিত হবে।

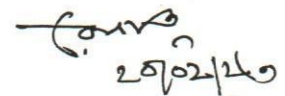
২। প্রশিক্ষণে জয়িতা ফাউন্ডেশনের ব্যবস্থাপনা পরিচালক (ভারপ্রাপ্ত) ও জয়িতা টাওয়ার নির্মাণ প্রকল্পের প্রকল্প পরিচালক (অতিরিক্ত সচিব) জনাব মোঃ শহিদুল ইসলাম প্রধান অতিথি হিসেবে উপস্থিত থাকতে সদয় সম্মতি জ্ঞাপন করেছেন। উক্ত অনুষ্ঠানে জয়িতা ফাউন্ডেশনের সক্ষমতা বিনির্মাণ প্রকল্পের প্রকল্প পরিচালক (উপসচিব) শেখ মুহাম্মদ রেফাত আলী সভাপতিত্ব করবেন।

৩। প্রশিক্ষণে রিসোর্স পার্সন হিসেবে জয়িতা ফাউন্ডেশনের সক্ষমতা বিনির্মাণ প্রকল্পের মহাব্যবস্থাপক (উপসচিব) জনাব নিপুল কান্তি বালু, জয়িতা ফাউন্ডেশনের পরিচালক-৩ (উপসচিব) মোছা: ইয়াসমিন আক্তার এবং জনাব কে. এম আওলাদ হোসাইন, ডেপুটি ম্যানেজার, ট্রেনিং এ্যান্ড ডেভেলপমেন্ট, আকিজ গ্রুপ দায়িত্ব পালন করবেন।

৪। প্রশিক্ষণে নিম্নোক্ত কর্মকর্তা ও কর্মচারীগণ তাদের নামের পাশে উল্লিখিত দায়িত্ব পালন করবেন:

- | | | |
|------------------------------|-------------------------------|------------------|
| ১. জনাব মোঃ রুকনুজ্জামান | সহকারী ব্যবস্থাপক | - কোর্স পরিচালক |
| ২. জনাব লুৎফুন নাহার খানম | উপজেলা মহিলা বিষয়ক কর্মকর্তা | - কোর্স সমন্বয়ক |
| ৩. সার্পোর্টিং স্টাফ (০২ জন) | | |

৫। প্রশিক্ষণ সংক্রান্ত সমুদয় ব্যয় জয়িতা ফাউন্ডেশনের সক্ষমতা বিনির্মাণ প্রকল্পের ২০২২-২০২৩ অর্থ বছরের অভ্যন্তরীণ প্রশিক্ষণ/কর্মশালা খাতের বরাদ্দ হতে নির্বাহ করা হবে।


২০/০২/২৩

শেখ মুহাম্মদ রেফাত আলী
প্রকল্প পরিচালক (উপসচিব)
মোবাইল: ০১৯১২-৮১০৭৮৪

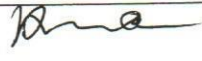
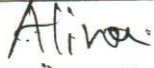
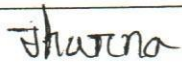
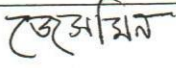
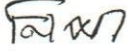
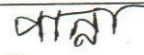
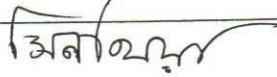
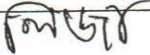
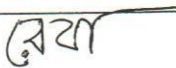
অবগতি ও কার্যার্থে অনুলিপি (জ্যেষ্ঠতার ক্রমানুসারে নয়):

১. মহাব্যবস্থাপক, জয়িতা ফাউন্ডেশনের সক্ষমতা বিনির্মাণ প্রকল্প।
২. পরিচালক-৩, জয়িতা ফাউন্ডেশন।
৩. জনাব কে. এম আওলাদ হোসাইন, ডেপুটি ম্যানেজার, ট্রেনিং এ্যান্ড ডেভেলপমেন্ট, আকিজ গ্রুপ।
৪. সহকারী ব্যবস্থাপক/উপজেলা মহিলা বিষয়ক কর্মকর্তা, সংযুক্ত জয়িতা ফাউন্ডেশন (সকল)।
৫. হিসাবরক্ষণ কর্মকর্তা, জয়িতা ফাউন্ডেশন।
৬. কমন সার্ভিসেস অফিসার (সকল) জয়িতা ফাউন্ডেশন।
৭. ব্যক্তিগত কর্মকর্তা, ব্যবস্থাপনা পরিচালক, জয়িতা ফাউন্ডেশন (ব্যবস্থাপনা পরিচালক মহোদয়ের সদয় অবগতির জন্য)।
৮. একাউন্ট্যান্ট, প্রকিউরমেন্ট এসিস্ট্যান্ট, কম্পিউটার অপারেটর (সকল) জয়িতা ফাউন্ডেশনের সক্ষমতা বিনির্মাণ প্রকল্প ও জয়িতা টাওয়ার নির্মাণ প্রকল্প।
০৯. অফিস কপি।

জয়িতা ফাউন্ডেশনের সক্ষমতা বিনির্মাণ প্রকল্প
জয়িতা ফাউন্ডেশন, মহিলা ও শিশু বিষয়ক মন্ত্রণালয়
কনকর্ড রয়্যাল কোর্ট ভবন (৬ষ্ঠ তলা) ২৭৫/জি
রোড নং-২৭ (পুরাতন) ধানমন্ডি আ/এ, ঢাকা-১২০৫
www.joyeeta.gov.bd

তারিখঃ ২৮-০২-২০২৩

বিষয়ঃ জয়িতা ফুড কোর্ট এবং ক্রাফট জোনের নারী বিক্রয়কর্মীদের (৫ম তলা) “বিক্রয় দক্ষতা উন্নয়ন” বিষয়ক
দিনব্যাপী প্রশিক্ষণের হাজিরা।

ক্রমিক নং	নাম	পদবী	স্বাক্ষর
১	আম্না	বিক্রয়কর্মী	
২	এলিনা	বিক্রয়কর্মী	
৩	লাবনী	বিক্রয়কর্মী	
৪	অঞ্জনা	বিক্রয়কর্মী	
৫	ফাহিমা	বিক্রয়কর্মী	
৬	ফারজানা	বিক্রয়কর্মী	
৭	মাহফুজা	বিক্রয়কর্মী	
৮	ঝর্ণা	বিক্রয়কর্মী	
৯	জেসমিন	বিক্রয়কর্মী	
১০	নিপা	বিক্রয়কর্মী	
১১	পান্না	বিক্রয়কর্মী	
১২	মিম	বিক্রয়কর্মী	
১৩	সিনথিয়া	বিক্রয়কর্মী	
১৪	লিজা	বিক্রয়কর্মী	
১৫	রেবা	বিক্রয়কর্মী	

মোঃ ককনুজ্জামান
সহকারী ব্যবস্থাপক
জয়িতা ফাউন্ডেশন
মহিলা ও শিশু বিষয়ক মন্ত্রণালয়
গণপ্রজাতন্ত্রী বাংলাদেশ সরকার

১৬	জাহেদা	বিক্রয়কর্মী	জাহেদা
১৭	রেশমা	বিক্রয়কর্মী	রেশমা
১৮	শারমিন	বিক্রয়কর্মী	শারমিন
১৯	সানজিদা	বিক্রয়কর্মী	সানজিদা
২০	জাকিয়া	বিক্রয়কর্মী	জাকিয়া
২১	মিম	বিক্রয়কর্মী	মিম
২২	আলেয়া	বিক্রয়কর্মী	আলেয়া
২৩	ময়না	বিক্রয়কর্মী	ময়না
২৪	মনি	বিক্রয়কর্মী	মনি
২৫	রিনা	বিক্রয়কর্মী	রিনা
২৬	নাজনীন	বিক্রয়কর্মী	নাজনীন
২৭	মুন্নি	বিক্রয়কর্মী	মুন্নি
২৮	পলি	বিক্রয়কর্মী	পলি
২৯	আঁখি	বিক্রয়কর্মী	আঁখি
৩০	মানসুরা	বিক্রয়কর্মী	মানসুরা
৩১	তানিয়া আক্তার নদী	বিক্রয়কর্মী	তানিয়া
৩২	খাইরুন	বিক্রয়কর্মী	খাইরুন
৩৩	আফসানা	বিক্রয়কর্মী	আফসানা
৩৪	খাদিজা আক্তার	বিক্রয়কর্মী	খাদিজা আক্তার
৩৫	লামিয়া	বিক্রয়কর্মী	লামিয়া
৩৬	হামিদা	বিক্রয়কর্মী	হামিদা

৩৭	শিউলী আক্তার	বিক্রয়কর্মী	<i>Shy</i>
৩৮	মীর তাসমিয়াহ	বিক্রয়কর্মী	<i>মীর তাসমিয়াহ</i> 25/12/26
৩৯	মুন্নি আক্তার	বিক্রয়কর্মী	<i>মুন্নি আক্তার</i> 25/12/26
৪০	খাদিজা	বিক্রয়কর্মী	<i>খাদিজা আক্তার</i>
৪১	রোকসানা	বিক্রয়কর্মী	<i>রোকসানা কোর</i> 25/12/26
৪২	সীমা	বিক্রয়কর্মী	<i>Sima</i>
৪৩	লিপি	বিক্রয়কর্মী	<i>লিপি</i>
৪৪	মাহী	বিক্রয়কর্মী	<i>মাহী</i> 25/12/26
৪৫	নাজমা	বিক্রয়কর্মী	<i>নাজমা</i> 25/12/26
৪৬	সালমা	বিক্রয়কর্মী	<i>সালমা</i>
৪৭	জেরিন	বিক্রয়কর্মী (ক্রাফট জোন)	<i>জেরিন</i>
৪৮	পলি	বিক্রয়কর্মী (ক্রাফট জোন)	<i>পলি</i>
৪৯	মোঃমামুন হোসেন খন্দকার	ফ্লোর ইনচার্জ	<i>Mu</i>
৫০	শামিমা পারভিন	ফ্লোর ম্যানেজার	<i>Shamima</i>
৫১	শাকিল আহমেদ	পি ও এস অপারেটর	<i>শাকিল</i>
৫২	মোঃরিফাত প্রামাণিক	পি ও এস অপারেটর	<i>রিফাত</i>
৫৩	রিয়াজুল জাহান জিনিল	পি ও এস অপারেটর	<i>Riyazul</i>
৫৪	মোঃ সাজ্জাদ হোসেন	পি ও এস অপারেটর	<i>Sazzad</i>
৫৫	মোঃসোহরাব হোসাইন	সিকিউরিটি গার্ড	<i>সোহরাব</i>
৫৬	মোঃআরিফুল ইসলাম	সিকিউরিটি গার্ড	<i>আরিফুল ইসলাম</i>
৫৭	সাহিদা	ক্লিনার	<i>MIF 2 H1</i>

মোঃ রকিবুলজামান
সহকারী ব্যবস্থাপক
জাতীয়তা সংরক্ষণ
মহিলা ও শিশু বিষয়ক মন্ত্রণালয়
গণপ্রজাতন্ত্রী বাংলাদেশ সরকার

৫৮	হাসিনা	ক্লিনার	হাসিনা
৫৯	আসমা	টেবিল ক্লিনার	আসমা
৬০	ঝুমুর	টেবিল ক্লিনার	ঝুমুর
৬১	খাদিজা	টেবিল ক্লিনার	খাদিজা

৬২.

মোঃ রকিবুলজামান
সহকারী ব্যবস্থাপক
জরিপ ও শিও বিভাগ
গণপ্রজাতন্ত্রী বাংলাদেশ সরকার

মোঃ রকিবুলজামান
সহকারী ব্যবস্থাপক
জরিপ ও শিও বিভাগ
গণপ্রজাতন্ত্রী বাংলাদেশ সরকার

২.২.৪

(২)

জয়িতা ফাউন্ডেশনের সক্ষমতা বিনির্মাণ প্রকল্প
জয়িতা ফাউন্ডেশন, মহিলা ও শিশু বিষয়ক মন্ত্রণালয়
কনকর্ড রয়্যাল কোর্ট (৬ষ্ঠ তলা), ২৭৫/জি, রোড নম্বর-২৭ (নতুন), ধানমন্ডি, ঢাকা।

তারিখঃ ০৬/০৩/২০২৩ খ্রি.

স্মারক নং: জঃফাঃ/সঃবিঃপ্রঃ/প্রশিক্ষণ/৩৪ (অংশ-৩)/২০২২-১০২১

বিষয়: জয়িতা বিপণন কেন্দ্রের নারী বিক্রয়কর্মীদের (৪র্থ তলা) জন্য 'বিক্রয় দক্ষতা উন্নয়ন' বিষয়ক দিনব্যাপী প্রশিক্ষণ।

জয়িতা ফাউন্ডেশনের আওতাধীন জয়িতা ফুড কোর্ট এবং জয়িতা ক্রাফট জোনের নারী বিক্রয়কর্মীদের (৪র্থ তলা) জন্য 'বিক্রয় দক্ষতা উন্নয়ন' বিষয়ক দিনব্যাপী প্রশিক্ষণের আয়োজন করা হয়েছে। আগামী ১৪-০৩-২০২৩ তারিখ সকাল ০৯.০০ ঘটিকা হতে বিকাল ০৪.০০ ঘটিকা পর্যন্ত জয়িতা ফুড কোর্ট (৫ম তলা), রাপা প্লাজায় প্রশিক্ষণ অনুষ্ঠিত হবে।

২। প্রশিক্ষণে জয়িতা ফাউন্ডেশনের ব্যবস্থাপনা পরিচালক জনাব আফরোজা খান প্রধান অতিথি হিসেবে উপস্থিত থাকতে সদয় সম্মতি জ্ঞাপন করেছেন। জয়িতা টাওয়ার নির্মাণ প্রকল্পের প্রকল্প পরিচালক (অতিরিক্ত সচিব) জনাব মোঃ শহিদুল ইসলাম বিশেষ অতিথি হিসেবে উপস্থিত থাকবেন। উক্ত অনুষ্ঠানে জয়িতা ফাউন্ডেশনের সক্ষমতা বিনির্মাণ প্রকল্পের প্রকল্প পরিচালক (উপসচিব) শেখ মুহাম্মদ রেফাত আলী সভাপতিত্ব করবেন।

৩। প্রশিক্ষণে রিসোর্স পার্সন হিসেবে জয়িতা ফাউন্ডেশনের সক্ষমতা বিনির্মাণ প্রকল্পের মহাব্যবস্থাপক (উপসচিব) জনাব নিপুল কান্তি বাল, জয়িতা ফাউন্ডেশনের পরিচালক-১ (উপসচিব) জনাব মুহাম্মদ আরিফুল ইসলাম ও পরিচালক-৩ (উপসচিব) মোছাঃ ইয়াসমিন আক্তার এবং জনাব কে. এম আওলাদ হোসাইন, ডেপুটি ম্যানেজার, ট্রেনিং এ্যান্ড ডেভেলপমেন্ট, আকিজ গ্রুপ দায়িত্ব পালন করবেন।

- ৪। প্রশিক্ষণে নিম্নোক্ত কর্মকর্তা ও কর্মচারীগণ তাদের নামের পাশে উল্লিখিত দায়িত্ব পালন করবেন:
- | | | |
|------------------------------|-------------------------------|------------------|
| ১. জনাব মোঃ রুকনুজ্জামান | সহকারী ব্যবস্থাপক | - কোর্স পরিচালক |
| ২. জনাব লুৎফুন নাহার খানম | উপজেলা মহিলা বিষয়ক কর্মকর্তা | - কোর্স সমন্বয়ক |
| ৩. সার্পোর্টিং স্টাফ (০২ জন) | | |

৫। প্রশিক্ষণ সংক্রান্ত সমুদয় ব্যয় জয়িতা ফাউন্ডেশনের সক্ষমতা বিনির্মাণ প্রকল্পের ২০২২-২০২৩ অর্থ বছরের অভ্যন্তরীণ প্রশিক্ষণ কর্মশালা খাতের বরাদ্দ হতে নির্বাহ করা হবে।

শেখ মুহাম্মদ রেফাত আলী
প্রকল্প পরিচালক (উপসচিব)
মোবাইল: ০১৯১২-৮১০৭৮৪

অবগতি ও কার্যার্থে অনুলিপি (জ্যেষ্ঠতার ক্রমানুসারে নয়):

১. প্রকল্প পরিচালক, জয়িতা টাওয়ার নির্মাণ প্রকল্প।
২. মহাব্যবস্থাপক, জয়িতা ফাউন্ডেশনের সক্ষমতা বিনির্মাণ প্রকল্প।
৩. পরিচালক-১, জয়িতা ফাউন্ডেশন।
৪. পরিচালক-৩, জয়িতা ফাউন্ডেশন।
৫. জনাব কে. এম আওলাদ হোসাইন, ডেপুটি ম্যানেজার, ট্রেনিং এ্যান্ড ডেভেলপমেন্ট, আকিজ গ্রুপ।
৬. সহকারী ব্যবস্থাপক/উপজেলা মহিলা বিষয়ক কর্মকর্তা, সংযুক্ত জয়িতা ফাউন্ডেশন (সকল)।
৭. ব্যক্তিগত কর্মকর্তা, ব্যবস্থাপনা পরিচালক, জয়িতা ফাউন্ডেশন (ব্যবস্থাপনা পরিচালক মহোদয়ের সদয় অবগতির জন্য)।
৮. অফিস কপি।

জয়িতা ফাউন্ডেশনের সক্ষমতা বিনির্মাণ প্রকল্প
 জয়িতা ফাউন্ডেশন, মহিলা ও শিশু বিষয়ক মন্ত্রণালয়
 কনকর্ড রয়্যাল কোর্ট ভবন (৬ষ্ঠ তলা) ২৭৫/জি
 রোড নং-২৭ (পুরাতন) ধানমন্ডি আ/এ, ঢাকা-১২০৫
www.joyeeta.gov.bd

তারিখঃ ১৪.০৩.২০২৩

বিষয়ঃ জয়িতা বিপণন কেন্দ্রের নারী বিক্রয়কর্মীদের (৪র্থ তলা) “বিক্রয় দক্ষতা উন্নয়ন’ বিষয়ক দিনব্যাপী
 প্রশিক্ষণের হাজিরাঃ

ক্রমিক নং	স্টল নং	নাম	পদবী	স্বাক্ষর
১	A+3	সোমিয়া মোস্তাফিজা	বিক্রয় কর্মী	সোমিয়া
২	A-2	জাহ্নাত হুই জোমনা	বিক্রয় কর্মী	Jona.
৩	B-1	সুমা চাকমা	বিক্রয় কর্মী	Suma
৪	A-48	বেশমা	বিক্রয় কর্মী	বেশমা
৫	E-0২	রুমা	বিক্রয় কর্মী	রুমা
৬	D-0২	মিসি	বিক্রয়-কর্মী	মিসি
৭	D-11	ফাতেমা	বিক্রয় কর্মী	ফাতেমা
৮	D-8	মিহু দাস	বিক্রয় কর্মী	মিহু দাস
৯	D-15	ফাতেমা	বিক্রয় কর্মী	ফাতেমা
১০	A-43	মমতা	বিক্রয় কর্মী	মমতা
১১	A-10	ডিমা	বিক্রয় কর্মী	ডিমা
১২	E-5	পুতুল	বিক্রয় কর্মী	পুতুল
১৩	A-3২	কিউটি অরুণা	বিক্রয় কর্মী	কিউটি
১৪	D-01	নিখি	বিক্রয় কর্মী	নিখি
১৫	D-7	হাসিনা	বিক্রয় কর্মী	হাসিনা

ড. সত্যজিৎ কুমার
 প্রোগ্রামার/বিশেষ কর্মকর্তা
 জয়িতা ফাউন্ডেশন
 মহিলা ও শিশু বিষয়ক মন্ত্রণালয়
 কনকর্ড রোড, ঢাকা-১২০৫

১৬	A-৩৫	আইস্কা আঙুর	বিক্রয় করি	আইস্কা
১৭	A-২২	লাঙলী শাক	বিক্রয় করি	লাঙলী
১৮	A-২৭	কোলাস	বিক্রয় করি	কোলাস
১৯	A-২০	পাঁচশ	বিক্রয় করি	পাঁচশ
২০	A-১৭	মরিচ	বিক্রয় করি	
২১	A-১৩	আইনু জাড়া	বিক্রয় করি	আইনু
২২	A-১৫	আই আঙুর	বিক্রয় করি	আই
২৩	D-২১	মুরগি	বিক্রয় করি	মুরগি
২৪	D-২০	তরিক	বিক্রয় করি	তরিক
২৫	A-০১	আইস্কা আঙুর	বিক্রয় করি	আইস্কা
২৬	D-১২	আইস্কা	বিক্রয় করি	আইস্কা
২৭	D-২৮	আইস্কা আঙুর	বিক্রয় করি	আইস্কা
২৮	D-৬	আইস্কা	বিক্রয় করি	আইস্কা
২৯	E-০১	আইস্কা	বিক্রয় করি	আইস্কা
৩০	B-২	আইস্কা	বিক্রয় করি	আইস্কা
৩১	A-৭৫	আইস্কা	বিক্রয় করি	আইস্কা
৩২	D-১৭	আইস্কা	বিক্রয় করি	আইস্কা
৩৩	D-১৭	আইস্কা	বিক্রয় করি	আইস্কা
৩৪	D-২২	আইস্কা আঙুর	বিক্রয় করি	আইস্কা
৩৫	D-১৬	আইস্কা	বিক্রয় করি	আইস্কা
৩৬	D-৩	আইস্কা	বিক্রয় করি	আইস্কা
৩৭	A-৫০	আইস্কা	বিক্রয় করি	আইস্কা

৩৮	A-৭৩	হৈমাবতী	বিক্রয় কর্মী	হৈমাবতী
৩৯	D-২৩	জাহান্না/নামিয়া	বিক্রয় কর্মী	নামিয়া
৪০	A-৭১	বিটু	বিক্রয় কর্মী	বিটু
৪১	A-৭৭	সুজারিয়া	বিক্রয় কর্মী	সুজারিয়া
৪২	A-২৫	ছোড়লী	বিক্রয় কর্মী	ছোড়লী
৪৩	A-২৬	কাবিতা	বিক্রয় কর্মী	কাবিতা
৪৪	A-৪২	মিষ্টা	বিক্রয় কর্মী	মিষ্টা
৪৫	A-৩০	সুজারিয়া	বিক্রয় কর্মী	সুজারিয়া
৪৬	A-৩৪	Arifa	বিক্রয় কর্মী	Arifa
৪৭	A-৩৩	Pinki	বিক্রয় কর্মী	Pinki
৪৮	A-২৩	megha	বিক্রয় কর্মী	megha
৪৯	A-৫	জাহান্না সারজীন	বিক্রয় কর্মী	জাহান্না
৫০	A-১২	নাজিয়া জাহান্না	বিক্রয় কর্মী	নাজিয়া
৫১	A-৭	জাহান্না	বিক্রয় কর্মী	জাহান্না
৫২	A-৬	জাহান্না জাহান্না	বিক্রয় কর্মী	জাহান্না
৫৩	A-৫১	জাহান্না জাহান্না	বিক্রয় কর্মী	জাহান্না
৫৪	A-৫২	জাহান্না	বিক্রয় কর্মী	জাহান্না
৫৫	A-৭	জাহান্না	বিক্রয় কর্মী	জাহান্না
৫৬	A-১১	জাহান্না	বিক্রয় কর্মী	জাহান্না
৫৭		জাহান্না জাহান্না	জাহান্না জাহান্না	জাহান্না
৫৮		জাহান্না জাহান্না	জাহান্না জাহান্না (বিক্রয় কর্মী)	জাহান্না

৫৯		সিইউআইআরবোডরিয়া	Pos operator	সিইউ
৬০		শ্রী: কামাল	সি ইউ এম সিস্টেম	Shakil
৬১		শ্রী: ওমর হামিদ	POS operator	Omer
৬২		শ্রী: ওয়াহিদ	সার্ভ	শ্রী ওয়াহিদ
৬৩		সৌদিয়া খাতুন	সার্ভ	সৌদিয়া খাতুন
৬৪		আব্দুল হুসাইন	সার্ভ	আব্দুল
৬৫		ওবায়দুল মোল্লা	সার্ভ	ওবায়দুল
৬৬		সাদিয়াতুল মল্লিক	কলিকলিফ	সাদিয়াতুল
৬৭		ওমর হুসাইন	কলিকলিফ	ওমর হুসাইন
৬৮		নাসিম	বিশেষজ্ঞ	Nasim
৬৯		আব্দুল	—	আব্দুল
৭০		কাকো	—	Kakohi
৭১		সেমির	—	Semir
৭২		হুইটি	—	Huti
৭৩		ফারহান	—	Fahim
৭৪		সাদিয়া	—	Sadiya
৭৫				
৭৬				
৭৭				
৭৮				
৭৯				
৮০				

মোঃ আব্দুল জামান
 সিনিয়র ব্যবস্থাপক
 সিনিয়র ফাউন্ডেশন
 সিনিয়র গণিত বিষয়ক মন্ত্রণালয়
 সিনিয়র জাতীয় বাংলাদেশ সরকার

জয়িতা ফাউন্ডেশনের সক্ষমতা বিনির্মাণ প্রকল্প
মহিলা ও শিশু বিষয়ক মন্ত্রণালয়
কনকর্ড রয়্যাল কোর্ট (৬ষ্ঠ তলা), ২৭৫/জি
রোড নম্বর-২৭ (নতুন), ধানমন্ডি, ঢাকা।

স্মারক নং: জঃ ফাঃ/ সঃ বিঃ প্রঃ/প্রশিক্ষণ/৩৪(অংশ-৩)/২০২২- ৭২১

তারিখ: ১৭/১০/২০২২

বিষয়: জয়িতা ফাউন্ডেশন ও এর আওতাধীন ২টি প্রকল্পের কর্মকর্তা-কর্মচারীদের 'ই-জয়িতা প্ল্যাটফর্ম' বিষয়ে দিনব্যাপী প্রশিক্ষণ।

জয়িতা ফাউন্ডেশন এবং জয়িতা ফাউন্ডেশনের সক্ষমতা বিনির্মাণ প্রকল্প ও জয়িতা টাওয়ার নির্মাণ প্রকল্পের কর্মকর্তা ও কর্মচারীদের (উপজেলা মহিলা বিষয়ক কর্মকর্তা, সহকারী ম্যানেজার, কমন সার্ভিসেস অফিসার, একাউন্ট্যান্ট, প্রকিউরমেন্ট এসিস্ট্যান্ট, কম্পিউটার অপারেটর ও সমপর্যায়ের কর্মকর্তা/কর্মচারী) জন্য 'ই-জয়িতা প্ল্যাটফর্ম' বিষয়ে দিনব্যাপী প্রশিক্ষণ আগামী ২০/১০/২০২২ তারিখ সকাল ০৮.০০ ঘটিকা হতে বিকাল ০৩.০০ ঘটিকা পর্যন্ত জয়িতা ফাউন্ডেশনের সম্মেলন কক্ষে অনুষ্ঠিত হবে।

২। প্রশিক্ষণে রিসোর্স পার্সন হিসেবে জয়িতা ফাউন্ডেশনের ব্যবস্থাপনা পরিচালক জনাব আফরোজা খান, জয়িতা টাওয়ার নির্মাণ প্রকল্পের প্রকল্প পরিচালক (অতিরিক্ত সচিব) জনাব মোঃ শহিদুল ইসলাম এবং জয়িতা ফাউন্ডেশনের সক্ষমতা বিনির্মাণ প্রকল্পের মহাব্যবস্থাপক (উপসচিব) জনাব নিপুল কান্তি বালা, জয়িতা ফাউন্ডেশনের সক্ষমতা বিনির্মাণ প্রকল্পের প্রকল্প পরিচালক (উপসচিব) জনাব শেখ মুহাম্মদ রেফাত আলী এবং জয়িতা ফাউন্ডেশনের পরিচালক-১ (উপসচিব) জনাব মুহাম্মদ আরিফুল ইসলাম ও পরিচালক-৩ (উপসচিব) জনাব মোছাঃ ইয়াসমিন আক্তার দায়িত্ব পালন করবেন।

প্রশিক্ষণে জয়িতা ফাউন্ডেশনের সক্ষমতা বিনির্মাণ প্রকল্পের পরামর্শক জনাব সারাহ জিতা, ই-কমার্স এসিস্ট্যান্ট জনাব ইফফাত জাহান পিথিয়া এবং ই-কমার্স এর টেকনোলোজি এক্সিকিউটিভ জনাব আবদুল্লাহ আল মামুন রিসোর্স পার্সন হিসেবে দায়িত্ব পালন করবেন।

৩। প্রশিক্ষণে নিম্নোক্ত কর্মকর্তা ও কর্মচারীগণ তাদের নামের পাশে উল্লিখিত দায়িত্ব পালন করবেন:

- | | |
|--|------------------|
| ১. জনাব শারমিন আক্তার, সহকারী ব্যবস্থাপক | - কোর্স পরিচালক |
| ২. জনাব লুৎফুন নাহার খানম, উপজেলা মহিলা বিষয়ক কর্মকর্তা | - কোর্স সমন্বয়ক |
| ৩. সার্পোর্টিং স্টাফ (০২ জন) | |

৪। প্রশিক্ষণে রিসোর্স পার্সনগণ, দায়িত্বপ্রাপ্ত কর্মকর্তা-কর্মচারী এবং জয়িতা ফাউন্ডেশন ও এর আওতাধীন ২টি প্রকল্পের অংশগ্রহণকারী কর্মকর্তা/কর্মচারীগণ জয়িতা ফাউন্ডেশনের সক্ষমতা বিনির্মাণ প্রকল্পের ২০২২-২৩ অর্থ বছরের প্রশিক্ষণ/কর্মশালা খাতের বরাদ্দ হতে নির্ধারিত হারে সম্মানী ও খাবার ভাতা প্রাপ্য হবেন।

শেখ মুহাম্মদ রেফাত আলী
প্রকল্প পরিচালক (উপসচিব)
মোবাইল : ০১৯১২-৮১০৭৮৪।

অবগতি ও কার্যার্থে অনুলিপি (জ্যেষ্ঠতার ক্রমানুসারে নয়):

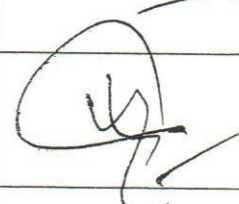
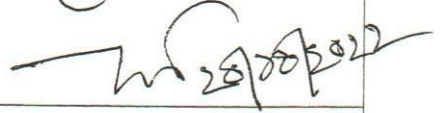
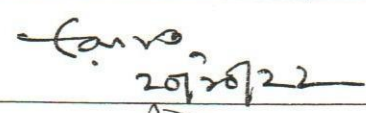
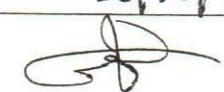
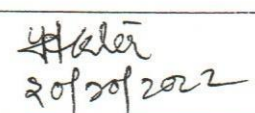
১. প্রকল্প পরিচালক, জয়িতা টাওয়ার নির্মাণ প্রকল্প।
২. মহাব্যবস্থাপক, জয়িতা ফাউন্ডেশনের সক্ষমতা বিনির্মাণ প্রকল্প।
৩. পরিচালক-১, জয়িতা ফাউন্ডেশন।
৪. পরিচালক-৩, জয়িতা ফাউন্ডেশন।
৫. সারাহ জিতা, প্রকল্পের পরামর্শক, জয়িতা ফাউন্ডেশনের সক্ষমতা বিনির্মাণ।
৬. ইফফাত জাহান পিথিয়া, ই-কমার্স এসিস্ট্যান্ট।
৭. আবদুল্লাহ আল মামুন, ই-কমার্স এর টেকনোলোজি এক্সিকিউটিভ।
৮. সহকারী ব্যবস্থাপক/উপজেলা মহিলা বিষয়ক কর্মকর্তা, সংযুক্ত জয়িতা ফাউন্ডেশন (সকল)।
৯. কমন সার্ভিসেস অফিসার (সকল) জয়িতা ফাউন্ডেশন।
১০. ব্যক্তিগত কর্মকর্তা/ব্যবস্থাপনা পরিচালক, জয়িতা ফাউন্ডেশন (ব্যবস্থাপনা পরিচালক মহোদয়ের সদয় অবগতির জন্য)।
১১. একাউন্ট্যান্ট, প্রকিউরমেন্ট এসিস্ট্যান্ট, কম্পিউটার অপারেটর (সকল) জয়িতা ফাউন্ডেশনের সক্ষমতা বিনির্মাণ প্রকল্প ও জয়িতা টাওয়ার নির্মাণ প্রকল্প।
১২. অফিস কপি।

শেখ মুহাম্মদ রেফাত আলী
১৭.১০.২২
লুৎফুন নাহার খানম
উপজেলা মহিলা বিষয়ক কর্মকর্তা (সংযুক্ত)
প্রশিক্ষণ ও মানব সম্পদ উন্নয়ন
জয়িতা ফাউন্ডেশন

জয়িতা ফাউন্ডেশনের সক্ষমতা বিনির্মাণ প্রকল্প
জয়িতা ফাউন্ডেশন, মহিলা ও শিশু বিষয়ক মন্ত্রণালয়
কনকর্ড রয়্যাল কোর্ট (৬ষ্ঠ তলা), ২৭৫/জি,
রোড নং-২৭ (পুরাতন), ধানমন্ডি, ঢাকা।

বিষয়: জয়িতা ফাউন্ডেশন ও এর আওতাধীন ২টি প্রকল্পের কর্মকর্তা-কর্মচারীদের 'ই-জয়িতা প্ল্যাটফর্ম' বিষয়ে দিনব্যাপী প্রশিক্ষণে রিসোর্স পার্সনের হাজিরা।

তারিখ : ২০-১০-২০২২

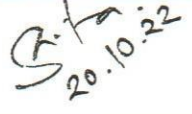
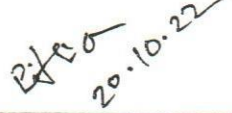
ক্রমিক নং	নাম, পদবী ও প্রতিষ্ঠানের নাম	অংশগ্রহণের ধরণ	স্বাক্ষর
০১	জনাব আফরোজা খান ব্যবস্থাপনা পরিচালক জয়িতা ফাউন্ডেশন।	রিসোর্স পার্সন	
০২	জনাব মোঃ শহিদুল ইসলাম (অতিরিক্ত সচিব) প্রকল্প পরিচালক জয়িতা টাওয়ার নির্মাণ প্রকল্প।	রিসোর্স পার্সন	
০৩	জনাব নিপুল কান্তি বাল্লা মহাব্যবস্থাপক (উপসচিব) জয়িতা ফাউন্ডেশনের সক্ষমতা বিনির্মাণ প্রকল্প।	রিসোর্স পার্সন	
০৪	জনাব শেখ মুহাম্মদ রেফাত আলী প্রকল্প পরিচালক (উপসচিব) জয়িতা ফাউন্ডেশনের সক্ষমতা বিনির্মাণ প্রকল্প।	রিসোর্স পার্সন	
০৫	জনাব মোহাম্মদ আরিফুল ইসলাম পরিচালক (উপসচিব) জয়িতা ফাউন্ডেশন।	রিসোর্স পার্সন	
০৬	জনাব মোছাঃ ইয়াসমিন আক্তার পরিচালক (উপসচিব) জয়িতা ফাউন্ডেশন।	রিসোর্স পার্সন	

dm

জয়িতা ফাউন্ডেশনের সক্ষমতা বিনির্মাণ প্রকল্প
জয়িতা ফাউন্ডেশন, মহিলা ও শিশু বিষয়ক মন্ত্রণালয়
কনকর্ড রয়্যাল কোর্ট (৬ষ্ঠ তলা), ২৭৫/জি,
রোড নং-২৭ (পুরাতন), ধানমন্ডি, ঢাকা।

বিষয়: জয়িতা ফাউন্ডেশন ও এর আওতাধীন ২টি প্রকল্পের কর্মকর্তা-কর্মচারীদের 'ই-জয়িতা প্র্যাটফর্ম' বিষয়ে দিনব্যাপী প্রশিক্ষণে রিসোর্স পার্সনদের হাজিরা।

তারিখ : ২০-১০-২০২২

ক্রমিক নং	নাম, পদবী ও প্রতিষ্ঠানের নাম	অংশগ্রহণের ধরণ	স্বাক্ষর
০১	জনাব সারাহ জিতা প্রকল্পের পরামর্শক, জয়িতা ফাউন্ডেশনের সক্ষমতা বিনির্মাণ।	রিসোর্স পার্সন	 20.10.22
০২	জনাব ইফফাত জাহান পিথিয়া ই-কমার্স এসিস্ট্যান্ট।	রিসোর্স পার্সন	 20.10.22
০৩	জনাব আবদুল্লাহ আল মমুন <u>নোমান</u> ই-কমার্স এর টেকনোলোজি এক্সিকিউটিভ।	রিসোর্স পার্সন	 20.10.2022

জয়িতা ফাউন্ডেশনের সক্ষমতা বিনির্মাণ প্রকল্প
জয়িতা ফাউন্ডেশন, মহিলা ও শিশু বিষয়ক মন্ত্রণালয়
কনকর্ড রয়্যাল কোর্ট (৬ষ্ঠ তলা), ২৭৫/জি,
রোড নং-২৭ (পুরাতন), ধানমন্ডি, ঢাকা।

বিষয়: জয়িতা ফাউন্ডেশন ও এর আওতাধীন ২টি প্রকল্পের কর্মকর্তা-কর্মচারীদের 'ই-জয়িতা প্ল্যাটফর্ম' বিষয়ে দিনব্যাপী প্রশিক্ষণের দায়িত্বপ্রাপ্ত কর্মকর্তাদের হাজিরা।

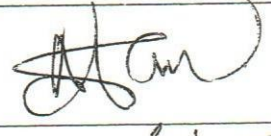
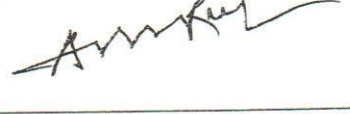
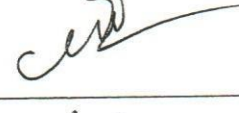
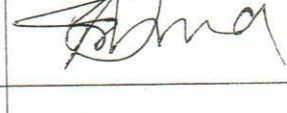
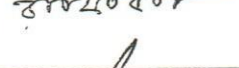
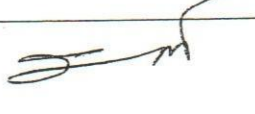
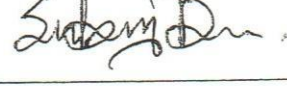
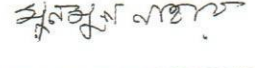
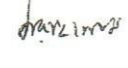
তারিখ : ২০-১০-২০২২

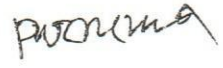
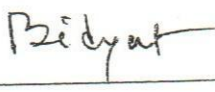
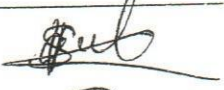
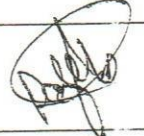
ক্রমিক নং	নাম, পদবী ও প্রতিষ্ঠানের নাম	অংশগ্রহণের ধরণ	স্বাক্ষর
০১	জনাব শারমিন আক্তার, সহকারী ব্যবস্থাপক জয়িতা ফাউন্ডেশন।	কোর্স পরিচালক	
০২	জনাব লুৎফুন নাহার খানম উপজেলা মহিলা বিষয়ক কর্মকর্তা সংযুক্ত: জয়িতা ফাউন্ডেশন।	কোর্স সমন্বয়ক	

জয়িতা ফাউন্ডেশনের সক্ষমতা বিনির্মাণ প্রকল্প
জয়িতা ফাউন্ডেশন, মহিলা ও শিশু বিষয়ক মন্ত্রণালয়
কনকর্ড রয়্যাল কোর্ট (৬ষ্ঠ তলা), ২৭৫/জি,
রোড নং-২৭ (পুরাতন), ধানমন্ডি, ঢাকা।

বিষয়: জয়িতা ফাউন্ডেশন ও এর আওতাধীন ২টি প্রকল্পের কর্মকর্তা-কর্মচারীদের 'ই-জয়িতা প্ল্যাটফর্ম' বিষয়ে দিনব্যাপী প্রশিক্ষণের কর্মকর্তা/কর্মচারীদের হাজিরা।

তারিখ : ২০-১০-২০২২

ক্রমিক নং	নাম, পদবী ও প্রতিষ্ঠানের নাম	স্বাক্ষর
০১	জনাব মোঃ আফজাল মোল্যা সহকারী ব্যবস্থাপক জয়িতা ফাউন্ডেশন।	
০২	জনাব মোঃ আনোয়ারুল আজিম সহকারী ব্যবস্থাপক জয়িতা ফাউন্ডেশন।	
০৩	জনাব মনীষা নুসরাত সহকারী ব্যবস্থাপক জয়িতা ফাউন্ডেশন।	
০৪	জনাব শরিফুননেছা সহকারী ব্যবস্থাপক জয়িতা ফাউন্ডেশন।	
০৫	জনাব রাফিকা সুলতানা সহকারী ব্যবস্থাপক জয়িতা ফাউন্ডেশন।	
০৬	জনাব বুকনুজ্জামান সহকারী ব্যবস্থাপক জয়িতা ফাউন্ডেশন।	
০৭	জনাব মাহমুদা মান্না উপজেলা মহিলা বিষয়ক কর্মকর্তা সংযুক্ত: জয়িতা ফাউন্ডেশন।	
০৮	জনাব অনুভা বিশ্বাস উপজেলা মহিলা বিষয়ক কর্মকর্তা সংযুক্ত: জয়িতা ফাউন্ডেশন।	
০৯	জনাব সবুজ দাস সহকারী ব্যবস্থাপক জয়িতা ফাউন্ডেশন।	
১০	জনাব মুনমুন নাহার সহকারী ব্যবস্থাপক জয়িতা ফাউন্ডেশন।	
১১	জনাব মোঃ সামসুল আলম হিসাব রক্ষণ কর্মকর্তা জয়িতা বিপণন কেন্দ্র।	
১২	জনাব মারুফ হাসান প্রোগ্রামার জয়িতা ফাউন্ডেশন।	

১৩	জনাব মোঃ ইজহাকুল হোসেন কমন সার্ভিসেস অফিসার জয়িতা ফাউন্ডেশন।	
১৪	জনাব নাসিম বানু অদিতি কমন সার্ভিসেস অফিসার জয়িতা ফাউন্ডেশন।	
১৫	জনাব আফসানা আফরোজ কমন সার্ভিসেস অফিসার জয়িতা ফাউন্ডেশন।	
১৬	জনাব ফাতেহ আলম নিধু কমন সার্ভিসেস অফিসার জয়িতা ফাউন্ডেশন।	
১৭	জনাব ইমদাদ হোসেন রনি কমন সার্ভিসেস অফিসার জয়িতা ফাউন্ডেশন।	
১৮	জনাব আফসানা খানম একাউন্ট্যান্ট জয়িতা ফাউন্ডেশনের সক্ষমতা বিনির্মাণ প্রকল্প।	
১৯	জনাব আশরাফুল আলম প্রকিউরমেন্ট এসিস্ট্যান্ট জয়িতা ফাউন্ডেশনের সক্ষমতা বিনির্মাণ প্রকল্প।	
২০	জনাব বাবুল হোসেন একাউন্ট্যান্ট জয়িতা টাওয়ার নির্মাণ প্রকল্প।	
২১	জনাব পূর্ণিমা পারভীন কম্পিউটার অপারেটর জয়িতা ফাউন্ডেশনের সক্ষমতা বিনির্মাণ প্রকল্প।	
২২	জনাব বিবি উম্মে সালেহা কম্পিউটার অপারেটর জয়িতা টাওয়ার নির্মাণ প্রকল্প।	
২৩	জনাব আজিজুল হক কম্পিউটার অপারেটর জয়িতা ফাউন্ডেশন।	
২৪	জনাব মোঃ জাকিরুল হোসেন কম্পিউটার অপারেটর জয়িতা ফাউন্ডেশন।	
২৫	জনাব বিদ্যুৎ সিনহা কম্পিউটার অপারেটর জয়িতা ফাউন্ডেশন।	
২৬	জনাব বিনয় বালা কম্পিউটার অপারেটর জয়িতা ফাউন্ডেশনের সক্ষমতা বিনির্মাণ প্রকল্প।	
২৭	জনাব শান্তা ইসলাম কম্পিউটার অপারেটর জয়িতা ফাউন্ডেশনের সক্ষমতা বিনির্মাণ প্রকল্প।	
২৮	অফিস সহায়ক জয়িতা ফাউন্ডেশন।	
২৯	অফিস সহায়ক। জয়িতা ফাউন্ডেশন।	

dm



স্মারক নম্বর: ৩২.০৪.০০০০.০০১.৩২.২৬০.২০.৪৭৫

তারিখ: ২৪ কার্তিক ১৪২৯

০৯ নভেম্বর ২০২২

বিষয়: জয়িতা ফাউন্ডেশন ও এর আওতাধীন ২ টি প্রকল্পের কর্মকর্তা-কর্মচারীদের 'ব্যক্তি শ্রেণীর ও কোম্পানি আয়কর আইন ও বিধিবিধান, আয়কর রিটার্ন দাখিল' বিষয়ে ০১ (এক) দিনের প্রশিক্ষণ।

জয়িতা ফাউন্ডেশন এবং জয়িতা ফাউন্ডেশনের সক্ষমতা বিনির্মাণ প্রকল্প ও জয়িতা টাওয়ার নির্মাণ প্রকল্পের কর্মকর্তা ও কর্মচারীদের (উপজেলা মহিলা বিষয়ক কর্মকর্তা, সহকারী ম্যানেজার, কমন্স সার্ভিসেস অফিসার, একাউন্ট্যান্ট, প্রকিউরমেন্ট এসিস্ট্যান্ট, কম্পিউটার অপারেটর ও সমপর্যায়ের কর্মকর্তা/কর্মচারী) জন্য 'ব্যক্তি শ্রেণীর ও কোম্পানি আয়কর আইন ও বিধিবিধান, আয়কর রিটার্ন দাখিল' বিষয়ে ০১ (এক) দিনের প্রশিক্ষণ আগামী ১০/১১/২০২২ তারিখ সকাল ০৮:০০ ঘটিকা হতে বিকাল ০৩:০০ ঘটিকা পর্যন্ত জয়িতা ফাউন্ডেশনের সম্মেলন কক্ষে অনুষ্ঠিত হবে।

২। প্রশিক্ষণে জয়িতা ফাউন্ডেশনের ব্যবস্থাপনা পরিচালক জনাব আফরোজা খান প্রধান অতিথি হিসেবে উপস্থিত থাকতে সদয় সম্মতি জ্ঞাপন করেছেন। উক্ত প্রশিক্ষণে জয়িতা টাওয়ার নির্মাণ প্রকল্পের প্রকল্প পরিচালক (অতিরিক্ত সচিব) জনাব মোঃ শহিদুল ইসলাম সভাপতি হিসেবে উপস্থিত থাকবেন।

প্রশিক্ষণে রিসোর্স পার্সন হিসেবে জয়িতা ফাউন্ডেশনের পরিচালক-২ (উপসচিব) জনাব নিপুল কান্তি বাল্লা এবং পরিচালক-৩ (উপসচিব) মোছাঃ ইয়াসমিন আক্তার দায়িত্ব পালন করবেন।

৩। প্রশিক্ষণে নিম্নোক্ত কর্মকর্তা ও কর্মচারীগণ তাদের নামের পাশে উল্লিখিত দায়িত্ব পালন করবেন:

- | | |
|--|------------------|
| ১. জনাব মোঃ আনোয়ারুল আজিম, সহকারী ব্যবস্থাপক | - কোর্স পরিচালক |
| ২. জনাব লুৎফুন নাহার খানম, উপজেলা মহিলা বিষয়ক কর্মকর্তা | - কোর্স সমন্বয়ক |
| ৩. সাপোর্টিং স্টাফ ০২ জন। | |

৪। প্রশিক্ষণের সমুদয় ব্যয় জয়িতা ফাউন্ডেশনের ২০২২-২৩ অর্থ বছরের প্রশিক্ষণ/কর্মশালা খাতের বরাদ্দ হতে নির্বাহ করা হবে।

৫। উক্ত প্রশিক্ষণে সংশ্লিষ্ট সকলকে যথাসময়ে উপস্থিত থাকার জন্য নির্দেশক্রমে অনুরোধ করা হলো।

Luftun Nahar
৪/১২/২০২৬
লুৎফুন নাহার খানম
উপজেলা মহিলা বিষয়ক অফিসার (সংযুক্ত)
প্রশিক্ষণ ও মানব সম্পদ উন্নয়ন
জয়িতা ফাউন্ডেশন

Luftun Nahar

৯-১১-২০২২

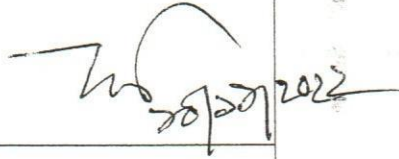
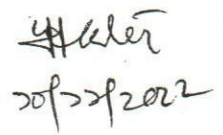
লুৎফুন নাহার খানম

উপজেলা মহিলা বিষয়ক অফিসার (সংযুক্ত)

জয়িতা ফাউন্ডেশন
মহিলা ও শিশু বিষয়ক মন্ত্রণালয়
কনকর্ড রয়্যাল কোর্ট (৬ষ্ঠ তলা), ২৭৫/জি,
রোড নং-২৭ (পুরাতন), ধানমন্ডি, ঢাকা।

বিষয়ঃ জয়িতা ফাউন্ডেশন ও এর আওতাধীন দুটি প্রকল্পের কর্মকর্তা-কর্মচারীদের 'ব্যক্তি শ্রেণীর ও কোম্পানি আয়কর আইন ও বিধিবিধান, আয়কর রিটার্ন দাখিল' বিষয়ে দিনব্যাপী প্রশিক্ষণে উপস্থিতি।

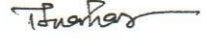
তারিখঃ ১০/১১/২০২২

ক্রমিক নং	নাম, পদবী ও প্রতিষ্ঠানের নাম	অংশগ্রহণের ধরণ	স্বাক্ষর
১	জনাব আফরোজা খান ব্যবস্থাপনা পরিচালক জয়িতা ফাউন্ডেশন।	প্রধান অতিথি	
২	জনাব মোঃ শহিদুল ইসলাম প্রকল্প পরিচালক (অতিরিক্ত সচিব) জয়িতা টাওয়ার নির্মাণ প্রকল্প।	সভাপতি	
৩	জনাব নিপুল কান্তি বালা পরিচালক-২ (উপসচিব) জয়িতা ফাউন্ডেশন।	রিসোর্স পার্সন	
৪	জনাব মোঃ ইয়াসমিন আক্তার পরিচালক-৩ (উপসচিব) জয়িতা ফাউন্ডেশন	রিসোর্স পার্সন	

জয়িতা ফাউন্ডেশন
মহিলা ও শিশু বিষয়ক মন্ত্রণালয়
কনকর্ড রয়্যাল কোর্ট (৬ষ্ঠ তলা), ২৭৫/জি,
রোড নং-২৭ (পুরাতন), ধানমন্ডি, ঢাকা।

বিষয়ঃ জয়িতা ফাউন্ডেশন ও এর আওতাধীন দুটি প্রকল্পের কর্মকর্তা-কর্মচারীদের 'ব্যক্তি শ্রেণীর ও কোম্পানি আয়কর আইন ও বিধিবিধান, আয়কর রিটার্ন দাখিল' বিষয়ে দিনব্যাপী প্রশিক্ষণে উপস্থিতি।

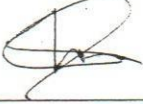
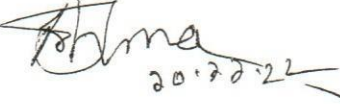
তারিখঃ ১০/১১/২০২২

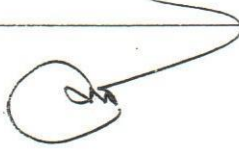
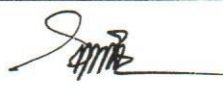
ক্রমিক নং	নাম, পদবী ও প্রতিষ্ঠানের নাম	অংশগ্রহণের ধরণ	স্বাক্ষর
১	জনাব মোঃ আনোয়ারুল আজিম সহকারী ব্যবস্থাপক জয়িতা ফাউন্ডেশন।	কোর্স পরিচালক	
২	জনাব লুৎফুন নাহার খানম উপজেলা মহিলা বিষয়ক কর্মকর্তা সংযুক্ত: জয়িতা ফাউন্ডেশন।	কোর্স সমন্বয়ক	

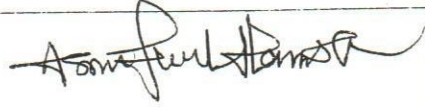
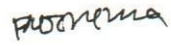
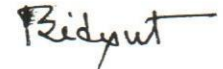
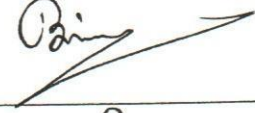
জয়িতা ফাউন্ডেশন
মহিলা ও শিশু বিষয়ক মন্ত্রণালয়
কনকর্ড রয়্যাল কোর্ট (৬ষ্ঠ তলা), ২৭৫/জি,
রোড নং-২৭ (পুরাতন), ধানমন্ডি, ঢাকা।

বিষয়ঃ জয়িতা ফাউন্ডেশন ও এর আওতাধীন দুটি প্রকল্পের কর্মকর্তা-কর্মচারীদের 'ব্যক্তি শ্রেণীর ও কোম্পানি আয়কর আইন ও বিধিবিধান, আয়কর রিটার্ন দাখিল' বিষয়ে দিনব্যাপী প্রশিক্ষণে উপস্থিতি।

তারিখঃ ১০/১১/২০২২

ক্রমিক নং	নাম, পদবী ও প্রতিষ্ঠানের নাম	স্বাক্ষর
১	জনাব অনুভা বিশ্বাস উপজেলা মহিলা বিষয়ক কর্মকর্তা সংযুক্তঃ জয়িতা ফাউন্ডেশন।	
২	জনাব শারমিন আক্তার সহকারী ব্যবস্থাপক জয়িতা ফাউন্ডেশন।	
৩	জনাব শরিফুননেছা সহকারী ব্যবস্থাপক জয়িতা ফাউন্ডেশন।	 ১০.১১.২২
৪	জনাব মোহাম্মদ আফজাল মোল্যা সহকারী ব্যবস্থাপক জয়িতা ফাউন্ডেশন।	
৫	জনাব মোঃ বুকুনুজ্জামান সহকারী ব্যবস্থাপক জয়িতা ফাউন্ডেশন।	
৬	জনাব রাফিকা সুলতানা সহকারী ব্যবস্থাপক জয়িতা ফাউন্ডেশন।	
৭	জনাব সবুজ দাস সহকারী ব্যবস্থাপক জয়িতা ফাউন্ডেশন।	

ক্রমিক নং	নাম, পদবী ও প্রতিষ্ঠানের নাম	স্বাক্ষর
৮	জনাব মুনমুন নাহার সহকারী ব্যবস্থাপক জয়িতা ফাউন্ডেশন।	
৯	জনাব মোঃ সামসুল আলম হিসাব রক্ষণ কর্মকর্তা জয়িতা ফাউন্ডেশন।	
১০	জনাব মোঃ মারুফ হাসান প্রোগ্রামার জয়িতা ফাউন্ডেশন।	
১১	জনাব মোঃ ইজহারুল ইসলাম কমন সার্ভিসেস অফিসার জয়িতা ফাউন্ডেশন।	
১২	জনাব নাসিম বানু অদিতি কমন সার্ভিসেস অফিসার জয়িতা ফাউন্ডেশন।	
১৩	জনাব আফসানা আফরোজ কমন সার্ভিসেস অফিসার জয়িতা ফাউন্ডেশন।	
১৪	জনাব এমদাদ হোসেন রনি কমন সার্ভিসেস অফিসার জয়িতা ফাউন্ডেশন।	
১৫	জনাব ফাতেহ আলম নিখু কমন সার্ভিসেস অফিসার জয়িতা ফাউন্ডেশন।	
১৬	জনাব আফসানা খানম একাউন্ট্যান্ট জয়িতা ফাউন্ডেশন সক্ষমতা বিনির্মাণ প্রকল্প।	
১৭	জনাব বাবুল হোসেন একাউন্ট্যান্ট জয়িতা ফাউন্ডেশন।	

ক্রমিক নং	নাম, পদবী ও প্রতিষ্ঠানের নাম	স্বাক্ষর
১৮	জনাব আশরাফুল ইসলাম প্রকিউরেট এসিস্ট্যান্ট জয়িতা ফাউন্ডেশনের সক্ষমতা বিনির্মাণ প্রকল্প।	
১৯	জনাব পূর্ণিমা পারভীন কম্পিউটার অপারেটর জয়িতা ফাউন্ডেশনের সক্ষমতা বিনির্মাণ প্রকল্প।	
২০	জনাব বিবি উম্মে সালেহা কম্পিউটার অপারেটর জয়িতা টাওয়ার নির্মাণ প্রকল্প।	
২১	জনাব মোঃ আজিজুল হক কম্পিউটার অপারেটর জয়িতা ফাউন্ডেশন।	
২২	জনাব বিদ্যুৎ সিনহা কম্পিউটার অপারেটর জয়িতা ফাউন্ডেশন।	
২৩	জনাব মোঃ জাকিরুল ইসলাম কম্পিউটার অপারেটর জয়িতা ফাউন্ডেশন।	
২৪	জনাব বিনয় বালু কম্পিউটার অপারেটর জয়িতা ফাউন্ডেশনের সক্ষমতা বিনির্মাণ প্রকল্প।	
২৫	জনাব শান্তা ইসলাম কম্পিউটার অপারেটর জয়িতা ফাউন্ডেশনের সক্ষমতা বিনির্মাণ প্রকল্প।	

dm

জয়িতা ফাউন্ডেশন
মহিলা ও শিশু বিষয়ক মন্ত্রণালয়
কনকর্ড রয়্যাল কোর্ট (৬ষ্ঠ তলা), ২৭৫/জি,
রোড নং-২৭ (পুরাতন), ধানমন্ডি, ঢাকা।

বিষয়ঃ জয়িতা ফাউন্ডেশন ও এর আওতাধীন দুটি প্রকল্পের কর্মকর্তা-কর্মচারীদের 'তথ্য অধিকার আইন ২০০৯ ও এর বিধিমালা, প্রবিধিমালা' বিষয়ে দিনব্যাপী প্রশিক্ষণে উপস্থিতি।

তারিখঃ ০২/১১/২০২২

ক্রমিক নং	নাম, পদবি ও প্রতিষ্ঠানের নাম	স্বাক্ষর
২৬	শ্রীঃ সায়দুল হক অফিস সহায়ক	
২৭	শ্রীঃ মোহাম্মদ আব্দুল্লাহ অফিস সহায়ক	

dm

Bangladesh

গণপ্রজাতন্ত্রী বাংলাদেশ সরকার

মহিলা ও শিশু বিষয়ক মন্ত্রণালয়

জয়িতা ফাউন্ডেশন

ব্যবস্থাপনা পরিচালক এর দপ্তর

কনকর্ড রয়্যাল কোর্ট (৬ষ্ঠ তলা), ২৭৫/জি,

রোড নং-২৭ (পুরাতন), ধানমন্ডি, ঢাকা।



স্মারক নম্বর: ৩২.০৪.০০০০.০০১.৩২.২৬০.২০.৫২১

তারিখ: ১৫ অগ্রহায়ণ ১৪২৯

৩০ নভেম্বর ২০২২

বিষয়: জয়িতা ফাউন্ডেশন ও এর আওতাধীন ২টি প্রকল্পের কর্মকর্তা-কর্মচারীদের 'বিল প্রস্তুতকরণ ও দাখিল' বিষয়ে দিনব্যাপী প্রশিক্ষণ।

জয়িতা ফাউন্ডেশন এবং জয়িতা ফাউন্ডেশনের সক্ষমতা বিনির্মাণ প্রকল্প ও জয়িতা টাওয়ার নির্মাণ প্রকল্পের কর্মকর্তা ও কর্মচারীদের (উপজেলা মহিলা বিষয়ক কর্মকর্তা, সহকারী ম্যানেজার, কমন সার্ভিসেস অফিসার, একাউন্ট্যান্ট, প্রকিউরমেন্ট এসিস্ট্যান্ট, কম্পিউটার অপারেটর ও সমপর্যায়ের কর্মকর্তা/কর্মচারী) জন্য 'বিল প্রস্তুতকরণ ও দাখিল' বিষয়ে দিনব্যাপী প্রশিক্ষণ আগামী ০৪/১২/২০২২ তারিখ সকাল ০৯.০০ ঘটিকা হতে বিকাল ০৪.০০ ঘটিকা পর্যন্ত জয়িতা ফাউন্ডেশনের সম্মেলন কক্ষে অনুষ্ঠিত হবে।

২। প্রশিক্ষণে জয়িতা ফাউন্ডেশনের ব্যবস্থাপনা পরিচালক জনাব আফরোজা খান প্রধান অতিথি হিসেবে উপস্থিত থাকতে সদয় সম্মতি জ্ঞাপন করেছেন। উক্ত অনুষ্ঠানে জয়িতা টাওয়ার নির্মাণ প্রকল্পের প্রকল্প পরিচালক (অতিরিক্ত সচিব) জনাব মোঃ শহিদুল ইসলাম সভাপতিত্ব করবেন।

৩। প্রশিক্ষণে রিসোর্স পার্সন হিসেবে জয়িতা ফাউন্ডেশনের পরিচালক-২ (উপসচিব) জনাব নিপুল কান্তি বালা, জয়িতা ফাউন্ডেশনের সক্ষমতা বিনির্মাণ প্রকল্পের প্রকল্প পরিচালক (উপসচিব) শেখ মুহাম্মদ রেফাত আলী এবং পরিচালক-১ (উপসচিব) জনাব মুহাম্মদ আরিফুল ইসলাম এবং পরিচালক-৩ (উপসচিব) মোছা: ইয়াসমিন আক্তার দায়িত্ব পালন করবেন।

৪। প্রশিক্ষণে নিম্নোক্ত কর্মকর্তা ও কর্মচারীগণ তাদের নামের পাশে উল্লিখিত দায়িত্ব পালন করবেন:

১. জনাব মুনমুন নাহার, সহকারী ব্যবস্থাপক - কোর্স পরিচালক
২. জনাব লুৎফুন নাহার খানম, উপজেলা মহিলা বিষয়ক কর্মকর্তা - কোর্স সমন্বয়ক
৩. সার্পোর্টিং স্টাফ (০২ জন)

৫। প্রশিক্ষণ সংক্রান্ত সমুদয় ব্যয় জয়িতা ফাউন্ডেশনের ২০২২-২০২৩ অর্থ বছরের কর্মশালা/প্রশিক্ষণ সম্পর্কিত বরাদ্দ হতে নির্বাহ করা হবে।

৬। উক্ত প্রশিক্ষণে সংশ্লিষ্ট সকলকে যথাসময়ে উপস্থিত থাকার জন্য নির্দেশক্রমে অনুরোধ করা হলো।

T. Farhat
8/12/2022
লুৎফুন নাহার খানম
উপজেলা মহিলা বিষয়ক অফিসার (সংযুক্ত)
প্রশিক্ষণ ও মানব সম্পদ উন্নয়ন
জয়িতা ফাউন্ডেশন

পরিচালক- ২

T. Farhat

৩০-১১-২০২২

লুৎফুন নাহার খানম

উপজেলা মহিলা বিষয়ক অফিসার (সংযুক্ত)

প্রশিক্ষণ ও মানব সম্পদ উন্নয়ন

উপজেলা মহিলা বিষয়ক অফিসার (সংযুক্ত)

প্রশিক্ষণ ও মানব সম্পদ উন্নয়ন

জয়িতা ফাউন্ডেশন
মহিলা ও শিশু বিষয়ক মন্ত্রণালয়
কনকর্ড রয়্যাল কোর্ট (৬ষ্ঠ তলা), ২৭৫/জি,
রোড নং-২৭ (পুরাতন), ধানমন্ডি, ঢাকা।

বিষয়ঃ জয়িতা ফাউন্ডেশন ও এর আওতাধীন দুটি প্রকল্পের কর্মকর্তা-কর্মচারীদের ‘অর্থ ব্যবস্থাপনা ও বিল দাখিলকরণ’ বিষয়ক দিনব্যাপী প্রশিক্ষণে উপস্থিতি।

তারিখঃ ০৪/১২/২০২২

ক্রমিক নং	নাম, পদবী ও প্রতিষ্ঠানের নাম	অংশগ্রহণের ধরণ	স্বাক্ষর
১	জনাব আফরোজা খান ব্যবস্থাপনা পরিচালক জয়িতা ফাউন্ডেশন।	প্রধান অতিথি	
২	জনাব মোঃ শহিদুল ইসলাম প্রকল্প পরিচালক (অতিরিক্ত সচিব) জয়িতা টাওয়ার নির্মাণ প্রকল্প।	সভাপতি	
৩	জনাব নিপুল কান্তি বালু পরিচালক-২ (উপসচিব) জয়িতা ফাউন্ডেশন।	রিসোর্স পার্সন	
৪	শেখ মুহাম্মদ রেফাত আলী প্রকল্প পরিচালক (উপসচিব) সক্ষমতা বিনির্মাণ প্রকল্প, জয়িতা ফাউন্ডেশন।	রিসোর্স পার্সন	
৫	মুহাম্মদ আরিফুল ইসলাম পরিচালক-১ (উপসচিব) জয়িতা ফাউন্ডেশন।	রিসোর্স পার্সন	
৬	মোছাঃ ইয়াসমিন আক্তার পরিচালক-৩ (উপসচিব) জয়িতা ফাউন্ডেশন	রিসোর্স পার্সন	

জয়িতা ফাউন্ডেশন
মহিলা ও শিশু বিষয়ক মন্ত্রণালয়
কনকর্ড রয়্যাল কোর্ট (৬ষ্ঠ তলা), ২৭৫/জি,
রোড নং-২৭ (পুরাতন), ধানমন্ডি, ঢাকা।

বিষয়ঃ জয়িতা ফাউন্ডেশন ও এর আওতাধীন দুটি প্রকল্পের কর্মকর্তা-কর্মচারীদের ‘অর্থ ব্যবস্থাপনা ও বিল দাখিলকরণ’ বিষয়ক
দিনব্যাপী প্রশিক্ষণে উপস্থিতি।

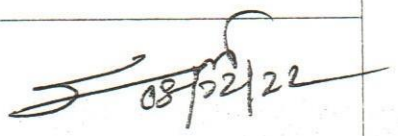
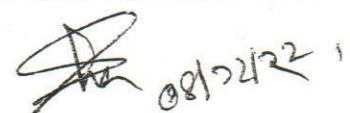
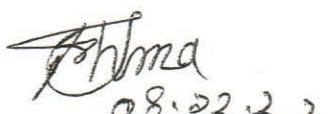
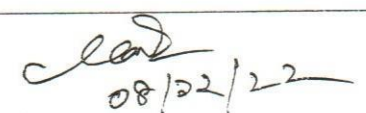
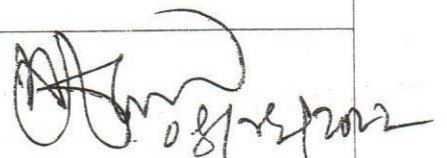
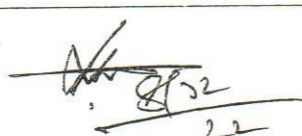
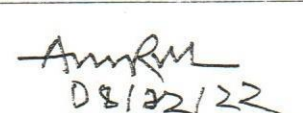
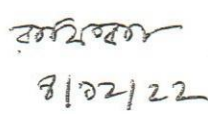
তারিখঃ ০৪/১২/২০২২

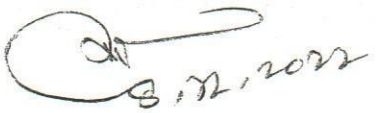
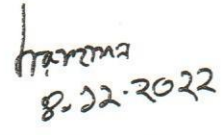
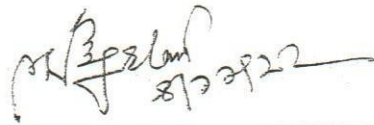
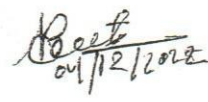
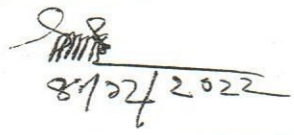
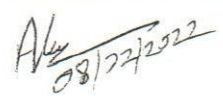
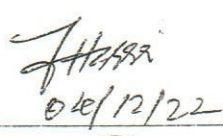
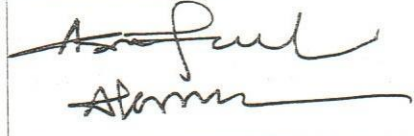
ক্রমিক নং	নাম, পদবী ও প্রতিষ্ঠানের নাম	অংশগ্রহণের ধরণ	স্বাক্ষর
১	জনাব মুনমুন নাহার সহকারী ব্যবস্থাপক জয়িতা ফাউন্ডেশন।	কোর্স পরিচালক	মুনমুন নাহার ৪/১২/২২
২	জনাব লুৎফুন নাহার খানম উপজেলা মহিলা বিষয়ক কর্মকর্তা সংযুক্ত: জয়িতা ফাউন্ডেশন।	কোর্স সমন্বয়ক	T. Naহার

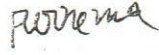
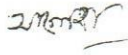
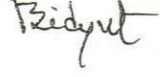
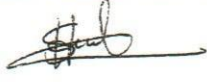
জয়িতা ফাউন্ডেশন
মহিলা ও শিশু বিষয়ক মন্ত্রণালয়
কনকর্ড রয়্যাল কোর্ট (৬ষ্ঠ তলা), ২৭৫/জি,
রোড নং-২৭ (পুরাতন), ধানমন্ডি, ঢাকা।

বিষয়ঃ জয়িতা ফাউন্ডেশন ও এর আওতাধীন দুটি প্রকল্পের কর্মকর্তা-কর্মচারীদের 'অর্থ ব্যবস্থাপনা ও বিল দাখিলকরণ' বিষয়ক দিনব্যাপী প্রশিক্ষণে উপস্থিতি।

তারিখঃ ০৪/১২/২০২২

ক্রমিক নং	নাম, পদবী ও প্রতিষ্ঠানের নাম	স্বাক্ষর
১	জনাব অনুভা বিশ্বাস উপজেলা মহিলা বিষয়ক কর্মকর্তা সংযুক্তঃ জয়িতা ফাউন্ডেশন।	 ০৪/১২/২২
২	জনাব শারমিন আক্তার সহকারী ব্যবস্থাপক জয়িতা ফাউন্ডেশন।	 ০৪/১২/২২
৩	জনাব শরিফুননেছা সহকারী ব্যবস্থাপক জয়িতা ফাউন্ডেশন।	 ০৪.১২.২২
৪	জনাব মনীষা নুসরাত সহকারী ব্যবস্থাপক জয়িতা ফাউন্ডেশন।	 ০৪/১২/২২
৫	জনাব মোহাম্মাদ আফজাল মোল্যা সহকারী ব্যবস্থাপক জয়িতা ফাউন্ডেশন।	 ০৪/১২/২০২২
৬	জনাব মোঃ রুকনুজ্জামান সহকারী ব্যবস্থাপক জয়িতা ফাউন্ডেশন।	 ০৪/১২/২২
৭	জনাব মোঃ আনোয়ারুল আজিম সহকারী ব্যবস্থাপক জয়িতা ফাউন্ডেশন।	 ০৪/১২/২২
৮	জনাব মোছাঃ রাফিকা সুলতানা সহকারী ব্যবস্থাপক জয়িতা ফাউন্ডেশন।	 ৪/১২/২২

ক্রম নং	নাম, পদবী ও প্রতিষ্ঠানের নাম	স্বাক্ষর
৯	জনাব সবুজ দাস সহকারী ব্যবস্থাপক জয়িতা ফাউন্ডেশন।	
১০	জনাব মোঃ সামসুল আলম হিসাব রক্ষণ কর্মকর্তা জয়িতা ফাউন্ডেশন।	
১১	জনাব মোঃ মারুফ হাসান প্রোগ্রামার জয়িতা ফাউন্ডেশন।	
১২	জনাব মোঃ ইজহারুল ইসলাম কমন সার্ভিসেস অফিসার জয়িতা ফাউন্ডেশন।	
১৩	জনাব নাসিম বানু অদিতি কমন সার্ভিসেস অফিসার জয়িতা ফাউন্ডেশন।	
১৪	জনাব আফসানা আফরোজ কমন সার্ভিসেস অফিসার জয়িতা ফাউন্ডেশন।	
১৫	জনাব এমদাদ হোসেন রনি কমন সার্ভিসেস অফিসার জয়িতা ফাউন্ডেশন।	
১৬	জনাব ফাতেহ আলম নিধু কমন সার্ভিসেস অফিসার জয়িতা ফাউন্ডেশন।	
১৭	জনাব আফসানা খানম একাউন্ট্যান্ট জয়িতা ফাউন্ডেশন সক্ষমতা বিনির্মাণ প্রকল্প।	
১৮	জনাব বাবুল হোসেন একাউন্ট্যান্ট জয়িতা টাওয়ার নির্মাণ প্রকল্প।	
১৯	জনাব আশরাফুল ইসলাম প্রকিউরমেন্ট এসিস্ট্যান্ট জয়িতা ফাউন্ডেশনের সক্ষমতা বিনির্মাণ প্রকল্প।	

ক্রমিক নং	নাম, পদবী ও প্রতিষ্ঠানের নাম	স্বাক্ষর
২০	জনাব পূর্ণিমা পারভীন কম্পিউটার অপারেটর জয়িতা ফাউন্ডেশনের সক্ষমতা বিনির্মাণ প্রকল্প।	
২১	জনাব বিবি উম্মে সালেহা কম্পিউটার অপারেটর জয়িতা টাওয়ার নির্মাণ প্রকল্প।	
২২	জনাব মোঃ আজিজুল হক কম্পিউটার অপারেটর জয়িতা ফাউন্ডেশন।	
২৩	জনাব বিদ্যুৎ সিনহা কম্পিউটার অপারেটর জয়িতা ফাউন্ডেশন।	
২৪	জনাব মোঃ জাকিরুল ইসলাম কম্পিউটার অপারেটর জয়িতা ফাউন্ডেশন।	
২৫	জনাব বিনয় বালা কম্পিউটার অপারেটর জয়িতা ফাউন্ডেশনের সক্ষমতা বিনির্মাণ প্রকল্প।	
২৬	জনাব শান্তা ইসলাম কম্পিউটার অপারেটর জয়িতা ফাউন্ডেশনের সক্ষমতা বিনির্মাণ প্রকল্প।	

dm

জয়িতা ফাউন্ডেশন
মহিলা ও শিশু বিষয়ক মন্ত্রণালয়
কনকর্ড রয়্যাল কোর্ট (৬ষ্ঠ তলা), ২৭৫/জি,
রোড নং-২৭ (পুরাতন), ধানমন্ডি, ঢাকা।

বিষয়ঃ জয়িতা ফাউন্ডেশন ও এর আওতাধীন দুটি প্রকল্পের কর্মকর্তা-কর্মচারীদের 'অর্থ ব্যবস্থাপনা ও বিল দাখিলকরণ' বিষয়ক দিনব্যাপী প্রশিক্ষণে উপস্থিতি।

তারিখঃ ০৪/১২/২০২২

ক্রমিক নং	নাম, পদবী ও প্রতিষ্ঠানের নাম	স্বাক্ষর
১	ডোঃ কাঞ্চন হোসেন	
২	স্বাক্ষিত ফ্রেন্স	

Bangladesh

গণপ্রজাতন্ত্রী বাংলাদেশ সরকার

মহিলা ও শিশু বিষয়ক মন্ত্রণালয়

জয়িতা ফাউন্ডেশন

ব্যবস্থাপনা পরিচালক এর দপ্তর

কনকর্ড রয়্যাল কোর্ট (৬ষ্ঠ তলা), ২৭৫/জি,

রোড নং-২৭ (পুরাতন), ধানমন্ডি, ঢাকা।



স্মারক নম্বর: ৩২.০৪.০০০০.০০১.৩২.২৬০.২০.৫২১

তারিখ: ১৫ অগ্রহায়ণ ১৪২৯

৩০ নভেম্বর ২০২২

বিষয়: জয়িতা ফাউন্ডেশন ও এর আওতাধীন ২টি প্রকল্পের কর্মকর্তা-কর্মচারীদের 'বিল প্রস্তুতকরণ ও দাখিল' বিষয়ে দিনব্যাপী প্রশিক্ষণ।

জয়িতা ফাউন্ডেশন এবং জয়িতা ফাউন্ডেশনের সক্ষমতা বিনির্মাণ প্রকল্প ও জয়িতা টাওয়ার নির্মাণ প্রকল্পের কর্মকর্তা ও কর্মচারীদের (উপজেলা মহিলা বিষয়ক কর্মকর্তা, সহকারী ম্যানেজার, কমন সার্ভিসেস অফিসার, একাউন্ট্যান্ট, প্রকিউরমেন্ট এসিস্ট্যান্ট, কম্পিউটার অপারেটর ও সমপর্যায়ের কর্মকর্তা/কর্মচারী) জন্য 'বিল প্রস্তুতকরণ ও দাখিল' বিষয়ে দিনব্যাপী প্রশিক্ষণ আগামী ০৪/১২/২০২২ তারিখ সকাল ০৯.০০ ঘটিকা হতে বিকাল ০৪.০০ ঘটিকা পর্যন্ত জয়িতা ফাউন্ডেশনের সম্মেলন কক্ষে অনুষ্ঠিত হবে।

২। প্রশিক্ষণে জয়িতা ফাউন্ডেশনের ব্যবস্থাপনা পরিচালক জনাব আফরোজা খান প্রধান অতিথি হিসেবে উপস্থিত থাকতে সদয় সম্মতি জ্ঞাপন করেছেন। উক্ত অনুষ্ঠানে জয়িতা টাওয়ার নির্মাণ প্রকল্পের প্রকল্প পরিচালক (অতিরিক্ত সচিব) জনাব মোঃ শহিদুল ইসলাম সভাপতিত্ব করবেন।

৩। প্রশিক্ষণে রিসোর্স পার্সন হিসেবে জয়িতা ফাউন্ডেশনের পরিচালক-২ (উপসচিব) জনাব নিপুল কান্তি বালা, জয়িতা ফাউন্ডেশনের সক্ষমতা বিনির্মাণ প্রকল্পের প্রকল্প পরিচালক (উপসচিব) শেখ মুহাম্মদ রেফাত আলী এবং পরিচালক-১ (উপসচিব) জনাব মুহাম্মদ আরিফুল ইসলাম এবং পরিচালক-৩ (উপসচিব) মোছা: ইয়াসমিন আক্তার দায়িত্ব পালন করবেন।

৪। প্রশিক্ষণে নিম্নোক্ত কর্মকর্তা ও কর্মচারীগণ তাদের নামের পাশে উল্লিখিত দায়িত্ব পালন করবেন:

১. জনাব মুনমুন নাহার, সহকারী ব্যবস্থাপক - কোর্স পরিচালক
২. জনাব লুৎফুন নাহার খানম, উপজেলা মহিলা বিষয়ক কর্মকর্তা - কোর্স সমন্বয়ক
৩. সার্পোর্টিং স্টাফ (০২ জন)

৫। প্রশিক্ষণ সংক্রান্ত সমুদয় ব্যয় জয়িতা ফাউন্ডেশনের ২০২২-২০২৩ অর্থ বছরের কর্মশালা/প্রশিক্ষণ সম্পর্কিত বরাদ্দ হতে নির্বাহ করা হবে।

৬। উক্ত প্রশিক্ষণে সংশ্লিষ্ট সকলকে যথাসময়ে উপস্থিত থাকার জন্য নির্দেশক্রমে অনুরোধ করা হলো।

T. H. Khan
8/12/2022
লুৎফুন নাহার খানম
উপজেলা মহিলা বিষয়ক অফিসার (সংযুক্ত)
প্রশিক্ষণ ও মানব সম্পদ উন্নয়ন
জয়িতা ফাউন্ডেশন

পরিচালক- ২

T. H. Khan

৩০-১১-২০২২

লুৎফুন নাহার খানম

উপজেলা মহিলা বিষয়ক অফিসার (সংযুক্ত)

প্রশিক্ষণ ও মানব সম্পদ উন্নয়ন

উপজেলা মহিলা বিষয়ক অফিসার (সংযুক্ত)

প্রশিক্ষণ ও মানব সম্পদ উন্নয়ন

জয়িতা ফাউন্ডেশন
মহিলা ও শিশু বিষয়ক মন্ত্রণালয়
কনকর্ড রয়্যাল কোর্ট (৬ষ্ঠ তলা), ২৭৫/জি,
রোড নং-২৭ (পুরাতন), ধানমন্ডি, ঢাকা।

বিষয়ঃ জয়িতা ফাউন্ডেশন ও এর আওতাধীন দুটি প্রকল্পের কর্মকর্তা-কর্মচারীদের 'অর্থ ব্যবস্থাপনা ও বিল দাখিলকরণ' বিষয়ক দিনব্যাপী প্রশিক্ষণে উপস্থিতি।

তারিখঃ ০৪/১২/২০২২

ক্রমিক নং	নাম, পদবী ও প্রতিষ্ঠানের নাম	অংশগ্রহণের ধরণ	স্বাক্ষর
১	জনাব আফরোজা খান ব্যবস্থাপনা পরিচালক জয়িতা ফাউন্ডেশন।	প্রধান অতিথি	
২	জনাব মোঃ শহিদুল ইসলাম প্রকল্প পরিচালক (অতিরিক্ত সচিব) জয়িতা টাওয়ার নির্মাণ প্রকল্প।	সভাপতি	
৩	জনাব নিপুল কান্তি বালা পরিচালক-২ (উপসচিব) জয়িতা ফাউন্ডেশন।	রিসোর্স পার্সন	
৪	শেখ মুহাম্মদ রেফাত আলী প্রকল্প পরিচালক (উপসচিব) সক্ষমতা বিনির্মাণ প্রকল্প, জয়িতা ফাউন্ডেশন।	রিসোর্স পার্সন	
৫	মুহাম্মদ আরিফুল ইসলাম পরিচালক-১ (উপসচিব) জয়িতা ফাউন্ডেশন।	রিসোর্স পার্সন	
৬	মোছাঃ ইয়াসমিন আক্তার পরিচালক-৩ (উপসচিব) জয়িতা ফাউন্ডেশন	রিসোর্স পার্সন	

জয়িতা ফাউন্ডেশন
মহিলা ও শিশু বিষয়ক মন্ত্রণালয়
কনকর্ড রয়্যাল কোর্ট (৬ষ্ঠ তলা), ২৭৫/জি,
রোড নং-২৭ (পুরাতন), ধানমন্ডি, ঢাকা।

বিষয়ঃ জয়িতা ফাউন্ডেশন ও এর আওতাধীন দুটি প্রকল্পের কর্মকর্তা-কর্মচারীদের 'অর্থ ব্যবস্থাপনা ও বিল দাখিলকরণ' বিষয়ক
দিনব্যাপী প্রশিক্ষণে উপস্থিতি।

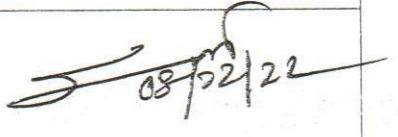
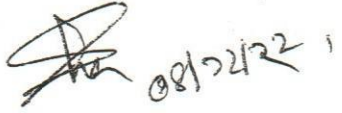
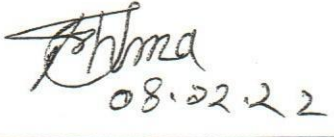
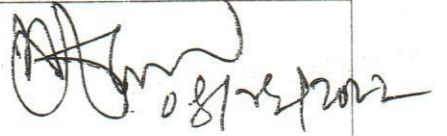
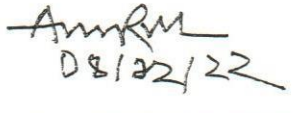
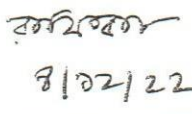
তারিখঃ ০৪/১২/২০২২

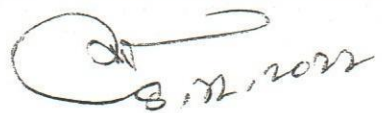
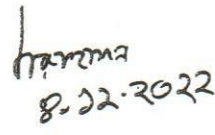
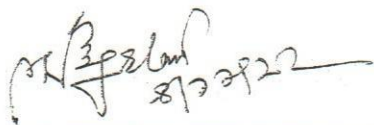
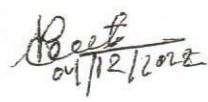
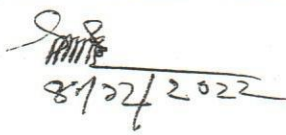
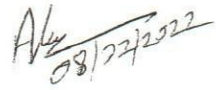
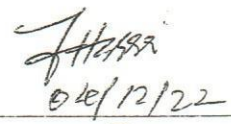
ক্রমিক নং	নাম, পদবী ও প্রতিষ্ঠানের নাম	অংশগ্রহণের ধরণ	স্বাক্ষর
১	জনাব মুনমুন নাহার সহকারী ব্যবস্থাপক জয়িতা ফাউন্ডেশন।	কোর্স পরিচালক	মুনমুন নাহার ৪/১২/২২
২	জনাব লুৎফুন নাহার খানম উপজেলা মহিলা বিষয়ক কর্মকর্তা সংযুক্ত: জয়িতা ফাউন্ডেশন।	কোর্স সমন্বয়ক	T. Inahar

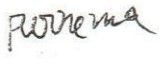
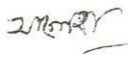
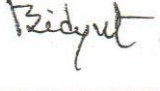
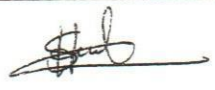
জয়িতা ফাউন্ডেশন
মহিলা ও শিশু বিষয়ক মন্ত্রণালয়
কনকর্ড রয়্যাল কোর্ট (৬ষ্ঠ তলা), ২৭৫/জি,
রোড নং-২৭ (পুরাতন), ধানমন্ডি, ঢাকা।

বিষয়ঃ জয়িতা ফাউন্ডেশন ও এর আওতাধীন দুটি প্রকল্পের কর্মকর্তা-কর্মচারীদের 'অর্থ ব্যবস্থাপনা ও বিল দাখিলকরণ' বিষয়ক দিনব্যাপী প্রশিক্ষণে উপস্থিতি।

তারিখঃ ০৪/১২/২০২২

ক্রমিক নং	নাম, পদবী ও প্রতিষ্ঠানের নাম	স্বাক্ষর
১	জনাব অনুভা বিশ্বাস উপজেলা মহিলা বিষয়ক কর্মকর্তা সংযুক্তঃ জয়িতা ফাউন্ডেশন।	 ০৪/১২/২২
২	জনাব শারমিন আক্তার সহকারী ব্যবস্থাপক জয়িতা ফাউন্ডেশন।	 ০৪/১২/২২
৩	জনাব শরিফুননেছা সহকারী ব্যবস্থাপক জয়িতা ফাউন্ডেশন।	 ০৪.১২.২২
৪	জনাব মনীষা নুসরাত সহকারী ব্যবস্থাপক জয়িতা ফাউন্ডেশন।	 ০৪/১২/২২
৫	জনাব মোহাম্মাদ আফজাল মোল্যা সহকারী ব্যবস্থাপক জয়িতা ফাউন্ডেশন।	 ০৪/১২/২০২২
৬	জনাব মোঃ বুকনুজ্জামান সহকারী ব্যবস্থাপক জয়িতা ফাউন্ডেশন।	 ০৪/১২/২২
৭	জনাব মোঃ আনোয়ারুল আজিম সহকারী ব্যবস্থাপক জয়িতা ফাউন্ডেশন।	 ০৪/১২/২২
৮	জনাব মোছাঃ রাফিকা সুলতানা সহকারী ব্যবস্থাপক জয়িতা ফাউন্ডেশন।	 ৪/১২/২২

সক নং	নাম, পদবী ও প্রতিষ্ঠানের নাম	স্বাক্ষর
৯	জনাব সবুজ দাস সহকারী ব্যবস্থাপক জয়িতা ফাউন্ডেশন।	
১০	জনাব মোঃ সামসুল আলম হিসাব রক্ষণ কর্মকর্তা জয়িতা ফাউন্ডেশন।	
১১	জনাব মোঃ মারুফ হাসান প্রোগ্রামার জয়িতা ফাউন্ডেশন।	
১২	জনাব মোঃ ইজহারুল ইসলাম কমন সার্ভিসেস অফিসার জয়িতা ফাউন্ডেশন।	
১৩	জনাব নাসিম বানু অদিতি কমন সার্ভিসেস অফিসার জয়িতা ফাউন্ডেশন।	
১৪	জনাব আফসানা আফরোজ কমন সার্ভিসেস অফিসার জয়িতা ফাউন্ডেশন।	
১৫	জনাব এমদাদ হোসেন রনি কমন সার্ভিসেস অফিসার জয়িতা ফাউন্ডেশন।	
১৬	জনাব ফাতেহ আলম নিধু কমন সার্ভিসেস অফিসার জয়িতা ফাউন্ডেশন।	
১৭	জনাব আফসানা খানম একাউন্ট্যান্ট জয়িতা ফাউন্ডেশন সক্ষমতা বিনির্মাণ প্রকল্প।	
১৮	জনাব বাবুল হোসেন একাউন্ট্যান্ট জয়িতা টাওয়ার নির্মাণ প্রকল্প।	
১৯	জনাব আশরাফুল ইসলাম প্রকিউরমেন্ট এসিস্ট্যান্ট জয়িতা ফাউন্ডেশনের সক্ষমতা বিনির্মাণ প্রকল্প।	

ক্রমিক নং	নাম, পদবী ও প্রতিষ্ঠানের নাম	স্বাক্ষর
২০	জনাব পূর্ণিমা পারভীন কম্পিউটার অপারেটর জয়িতা ফাউন্ডেশনের সক্ষমতা বিনির্মাণ প্রকল্প।	
২১	জনাব বিবি উম্মে সালেহা কম্পিউটার অপারেটর জয়িতা টাওয়ার নির্মাণ প্রকল্প।	
২২	জনাব মোঃ আজিজুল হক কম্পিউটার অপারেটর জয়িতা ফাউন্ডেশন।	
২৩	জনাব বিদ্যুৎ সিনহা কম্পিউটার অপারেটর জয়িতা ফাউন্ডেশন।	
২৪	জনাব মোঃ জাকিরুল ইসলাম কম্পিউটার অপারেটর জয়িতা ফাউন্ডেশন।	
২৫	জনাব বিনয় বাল কম্পিউটার অপারেটর জয়িতা ফাউন্ডেশনের সক্ষমতা বিনির্মাণ প্রকল্প।	
২৬	জনাব শান্তা ইসলাম কম্পিউটার অপারেটর জয়িতা ফাউন্ডেশনের সক্ষমতা বিনির্মাণ প্রকল্প।	

dm

জয়িতা ফাউন্ডেশন
মহিলা ও শিশু বিষয়ক মন্ত্রণালয়
কনকর্ড রয়্যাল কোর্ট (৬ষ্ঠ তলা), ২৭৫/জি,
রোড নং-২৭ (পুরাতন), ধানমন্ডি, ঢাকা।

বিষয়ঃ জয়িতা ফাউন্ডেশন ও এর আওতাধীন দুটি প্রকল্পের কর্মকর্তা-কর্মচারীদের 'অর্থ ব্যবস্থাপনা ও বিল দাখিলকরণ' বিষয়ক দিনব্যাপী প্রশিক্ষণে উপস্থিতি।

তারিখঃ ০৪/১২/২০২২

ক্রমিক নং	নাম, পদবী ও প্রতিষ্ঠানের নাম	স্বাক্ষর
১	ডোঃ বাহাদুর হোসেন	
২	স্বাক্ষিত হোসেন	



গণপ্রজাতন্ত্রী বাংলাদেশ সরকার

মহিলা ও শিশু বিষয়ক মন্ত্রণালয়

জয়িতা ফাউন্ডেশন

ব্যবস্থাপনা পরিচালক এর দপ্তর

কনকর্ড রয়্যাল কোর্ট (৬ষ্ঠ তলা), বাড়ি নং ৪০,

রোড নং-২৭ (পুরাতন), ধানমন্ডি, ঢাকা।



স্মারক নম্বর: ৩২.০৪.০০০০.০০১.৩২.২৬০.২০.৫৪০

তারিখ: ২৩ অগ্রহায়ণ ১৪২৯

০৮ ডিসেম্বর ২০২২

বিষয়: জয়িতা ফাউন্ডেশন ও এর আওতাধীন ২টি প্রকল্পের কর্মকর্তা-কর্মচারীদের 'তদন্ত ও অন্যান্য প্রতিবেদন প্রণয়ন' বিষয়ে দিনব্যাপী প্রশিক্ষণ।

জয়িতা ফাউন্ডেশন এবং জয়িতা ফাউন্ডেশনের সক্ষমতা বিনির্মাণ প্রকল্প ও জয়িতা টাওয়ার নির্মাণ প্রকল্পের কর্মকর্তা ও কর্মচারীদের (উপজেলা মহিলা বিষয়ক কর্মকর্তা, সহকারী ম্যানেজার, কমন সার্ভিসেস অফিসার, একাউন্ট্যান্ট, প্রকিউরমেন্ট এসিস্ট্যান্ট, কম্পিউটার অপারেটর ও সমপর্যায়ের কর্মকর্তা/কর্মচারী) জন্য 'তদন্ত ও অন্যান্য প্রতিবেদন প্রণয়ন' বিষয়ে দিনব্যাপী প্রশিক্ষণ আগামী ১১/১২/২০২২ তারিখ সকাল ০৯.০০ ঘটিকা হতে বিকাল ০৪.০০ ঘটিকা পর্যন্ত জয়িতা ফাউন্ডেশনের সম্মেলন কক্ষে অনুষ্ঠিত হবে।

২। প্রশিক্ষণে জয়িতা ফাউন্ডেশনের ব্যবস্থাপনা পরিচালক জনাব আফরোজা খান প্রধান অতিথি হিসেবে উপস্থিত থাকতে সদয় সম্মতি জ্ঞাপন করেছেন। উক্ত অনুষ্ঠানে জয়িতা টাওয়ার নির্মাণ প্রকল্পের প্রকল্প পরিচালক (অতিরিক্ত সচিব) জনাব মোঃ শহিদুল ইসলাম সভাপতিত্ব করবেন।

৩। প্রশিক্ষণে রিসোর্স পার্সন হিসেবে জয়িতা ফাউন্ডেশনের পরিচালক-২ (উপসচিব) জনাব নিপুল কান্তি বালা, জয়িতা ফাউন্ডেশনের সক্ষমতা বিনির্মাণ প্রকল্পের প্রকল্প পরিচালক (উপসচিব) শেখ মুহাম্মদ রেফাত আলী এবং পরিচালক-১ (উপসচিব) জনাব মুহাম্মদ আরিফুল ইসলাম এবং পরিচালক-৩ (উপসচিব) মোছাঃ ইয়াসমিন আক্তার দায়িত্ব পালন করবেন।

৪। প্রশিক্ষণে নিম্নোক্ত কর্মকর্তা ও কর্মচারীগণ তাদের নামের পাশে উল্লিখিত দায়িত্ব পালন করবেন:

- | | |
|--|------------------|
| ১. জনাব মোঃ আনোয়ারুল আজিম, সহকারী ব্যবস্থাপক | - কোর্স পরিচালক |
| ২. জনাব লুৎফুন নাহার খানম, উপজেলা মহিলা বিষয়ক কর্মকর্তা | - কোর্স সমন্বয়ক |
| ৩. সার্পোটিং স্টাফ (০২ জন) | |

৫। প্রশিক্ষণ সংক্রান্ত সমুদয় ব্যয় জয়িতা ফাউন্ডেশনের ২০২২-২০২৩ অর্থ বছরের কর্মশালা/প্রশিক্ষণ সম্পর্কিত বরাদ্দ হতে নির্বাহ করা হবে।

৬। উক্ত প্রশিক্ষণে সংশ্লিষ্ট সকলকে যথাসময়ে উপস্থিত থাকার জন্য নির্দেশক্রমে অনুরোধ করা হলো।

Luqman
৪/১২/২০২২
লুৎফুন নাহার খানম
উপজেলা মহিলা বিষয়ক অফিসার (সদয়তঃ)
প্রশিক্ষণ ও মানব সম্পদ উন্নয়ন
জয়িতা ফাউন্ডেশন

Luqman

৮-১২-২০২২

Tha

৮-১২-২০২২

লুৎফুন নাহার খানম

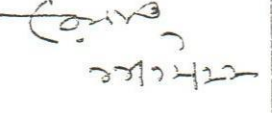
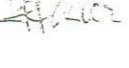
উপজেলা মহিলা বিষয়ক অফিসার (সংযুক্ত)

প্রশিক্ষণ ও মানব সম্পদ উন্নয়ন

জয়িতা ফাউন্ডেশন
মহিলা ও শিশু বিষয়ক মন্ত্রণালয়
কনকর্ড রয়্যাল কোর্ট (৬ষ্ঠ তলা), ২৭৫/জি,
রোড নং-২৭ (পুরাতন), ধানমন্ডি, ঢাকা।

বিষয়ঃ জয়িতা ফাউন্ডেশন ও এর আওতাধীন দুটি প্রকল্পের কর্মকর্তা-কর্মচারীদের 'তদন্ত ও অন্যান্য প্রতিবেদন প্রণয়ন' বিষয়ক দিনব্যাপী প্রশিক্ষণে উপস্থিতি।

তারিখঃ ১১/১২/২০২২

ক্রমিক নং	নাম, পদবী ও প্রতিষ্ঠানের নাম	অংশগ্রহণের ধরণ	স্বাক্ষর
১	জনাব আফরোজা খান ব্যবস্থাপনা পরিচালক জয়িতা ফাউন্ডেশন।	প্রধান অতিথি	
২	জনাব মোঃ শহিদুল ইসলাম প্রকল্প পরিচালক (অতিরিক্ত সচিব) জয়িতা টাওয়ার নির্মাণ প্রকল্প।	সভাপতি	
৩	জনাব নিপুল কান্তি বালু পরিচালক-২ (উপসচিব) জয়িতা ফাউন্ডেশন।	রিসোর্স পার্সন	
৪	শেখ মুহাম্মদ রেফাত আলী প্রকল্প পরিচালক (উপসচিব) সক্ষমতা বিনির্মাণ প্রকল্প, জয়িতা ফাউন্ডেশন।	রিসোর্স পার্সন	
৫	মুহাম্মদ আরিফুল ইসলাম পরিচালক-১ (উপসচিব) জয়িতা ফাউন্ডেশন।	রিসোর্স পার্সন	
৬	মোছাঃ ইয়াসমিন আক্তার পরিচালক-৩ (উপসচিব) জয়িতা ফাউন্ডেশন	রিসোর্স পার্সন	

জয়িতা ফাউন্ডেশন
মহিলা ও শিশু বিষয়ক মন্ত্রণালয়
কনকর্ড রয়্যাল কোর্ট (৬ষ্ঠ তলা), ২৭৫/জি,
রোড নং-২৭ (পুরাতন), ধানমন্ডি, ঢাকা।

বিষয়ঃ জয়িতা ফাউন্ডেশন ও এর আওতাধীন দুটি প্রকল্পের কর্মকর্তা-কর্মচারীদের 'তদন্ত ও অন্যান্য প্রতিবেদন প্রণয়ন' বিষয়ক
দিনব্যাপী প্রশিক্ষণে উপস্থিতি।

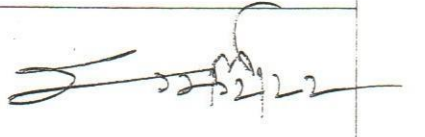
তারিখঃ ১১/১২/২০২২

ক্রমিক নং	নাম, পদবী ও প্রতিষ্ঠানের নাম	অংশগ্রহণের ধরণ	স্বাক্ষর
১	জনাব মোঃ আনোয়ারুল আজিম সহকারী ব্যবস্থাপক জয়িতা ফাউন্ডেশন।	কোর্স পরিচালক	
২	জনাব লুৎফুন নাহার খানম উপজেলা মহিলা বিষয়ক কর্মকর্তা সংযুক্ত: জয়িতা ফাউন্ডেশন।	কোর্স সমন্বয়ক	

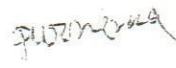
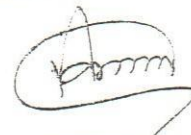
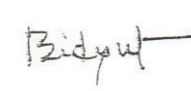
জয়িতা ফাউন্ডেশন
মহিলা ও শিশু বিষয়ক মন্ত্রণালয়
কনকর্ড রয়্যাল কোর্ট (৬ষ্ঠ তলা), ২৭৫/জি
রোড নং-২৭ (পুরাতন), ধানমন্ডি, ঢাকা।

বিষয়ঃ জয়িতা ফাউন্ডেশন ও এর আওতাধীন দুটি প্রকল্পের কর্মকর্তা-কর্মচারীদের 'তদন্ত ও অন্যান্য প্রতিবেদন প্রণয়ন' বিষয়ক দিনব্যাপী প্রশিক্ষণে উপস্থিতি।

তারিখঃ ১১/১২/২০২২

ক্রমিক নং	নাম, পদবী ও প্রতিষ্ঠানের নাম	স্বাক্ষর
১	জনাব অনুভা বিশ্বাস উপজেলা মহিলা বিষয়ক কর্মকর্তা সংযুক্তঃ জয়িতা ফাউন্ডেশন।	
২	জনাব শারমিন আক্তার সহকারী ব্যবস্থাপক জয়িতা ফাউন্ডেশন।	
৩	জনাব শরিফুননেছা সহকারী ব্যবস্থাপক জয়িতা ফাউন্ডেশন।	
৪	জনাব মনীষা নুসরাত সহকারী ব্যবস্থাপক জয়িতা ফাউন্ডেশন।	
৫	জনাব মোহাম্মাদ আফজাল মোল্যা সহকারী ব্যবস্থাপক জয়িতা ফাউন্ডেশন।	
৬	জনাব মোঃ রুকনুজ্জামান সহকারী ব্যবস্থাপক জয়িতা ফাউন্ডেশন।	
৭	জনাব মোহাঃ রাফিকা সুলতানা সহকারী ব্যবস্থাপক জয়িতা ফাউন্ডেশন।	
৮	জনাব সবুজ দাস সহকারী ব্যবস্থাপক জয়িতা ফাউন্ডেশন।	

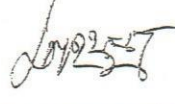
ক্রমিক নং	নাম, পদবী ও প্রতিষ্ঠানের নাম	স্বাক্ষর
৯	জনাব মুনমুন নাহার সহকারী ব্যবস্থাপক জয়িতা ফাউন্ডেশন।	
১০	জনাব মোঃ সামসুল আলম হিসাব রক্ষণ কর্মকর্তা জয়িতা ফাউন্ডেশন।	
১১	জনাব মোঃ মারুফ হাসান প্রোগ্রামার জয়িতা ফাউন্ডেশন।	
১২	জনাব মোঃ ইজহারুল ইসলাম কমন সার্ভিসেস অফিসার জয়িতা ফাউন্ডেশন।	
১৩	জনাব নাসিম বানু অদিতি কমন সার্ভিসেস অফিসার জয়িতা ফাউন্ডেশন।	
১৪	জনাব আফসানা আফরোজ কমন সার্ভিসেস অফিসার জয়িতা ফাউন্ডেশন।	
১৫	জনাব এমদাদ হোসেন রনি কমন সার্ভিসেস অফিসার জয়িতা ফাউন্ডেশন।	
১৬	জনাব ফাতেহ আলম নিধু কমন সার্ভিসেস অফিসার জয়িতা ফাউন্ডেশন।	
১৭	জনাব আফসানা খানম একাউন্ট্যান্ট জয়িতা ফাউন্ডেশন সক্ষমতা বিনির্মাণ প্রকল্প।	
১৮	জনাব বাবুল হোসেন একাউন্ট্যান্ট জয়িতা টাওয়ার নির্মাণ প্রকল্প।	
১৯	জনাব আশরাফুল ইসলাম প্রকিউরেন্ট এসিস্ট্যান্ট জয়িতা ফাউন্ডেশনের সক্ষমতা বিনির্মাণ প্রকল্প।	

ক্রমিক নং	নাম, পদবী ও প্রতিষ্ঠানের নাম	স্বাক্ষর
২০	জনাব পূর্ণিমা পারভীন কম্পিউটার অপারেটর জয়িতা ফাউন্ডেশনের সক্ষমতা বিনির্মাণ প্রকল্প।	
২১	জনাব বিবি উম্মে সাঈদা কম্পিউটার অপারেটর জয়িতা টাওয়ার নির্মাণ প্রকল্প।	
২২	জনাব মোঃ আজিজুল হক কম্পিউটার অপারেটর জয়িতা ফাউন্ডেশন।	
২৩	জনাব বিদ্যুৎ সিনহা কম্পিউটার অপারেটর জয়িতা ফাউন্ডেশন।	
২৪	জনাব মোঃ জাকিরুল ইসলাম কম্পিউটার অপারেটর জয়িতা ফাউন্ডেশন।	
২৫	জনাব বিনয় বালা কম্পিউটার অপারেটর জয়িতা ফাউন্ডেশনের সক্ষমতা বিনির্মাণ প্রকল্প।	
২৬	জনাব শান্তা ইসলাম কম্পিউটার অপারেটর জয়িতা ফাউন্ডেশনের সক্ষমতা বিনির্মাণ প্রকল্প।	

জয়িতা ফাউন্ডেশন
মহিলা ও শিশু বিষয়ক মন্ত্রণালয়
কনকর্ড রয়্যাল কোর্ট (৬ষ্ঠ তলা), ২৭৫/জি,
রোড নং-২৭ (পুরাতন), ধানমন্ডি, ঢাকা।

বিষয়ঃ জয়িতা ফাউন্ডেশন ও এর আওতাধীন দুটি প্রকল্পের কর্মকর্তা-কর্মচারীদের 'তদন্ত ও অন্যান্য প্রতিবেদন প্রণয়ন' বিষয়ক দিনব্যাপী প্রশিক্ষণে উপস্থিতি।

তারিখঃ ১১/১২/২০২২

ক্রমিক নং	নাম, পদবী ও প্রতিষ্ঠানের নাম	স্বাক্ষর
১	কোঃ মুজিব মিস্ত্রী অঃমহাঃ	
২	কোঃ মাহবুবুল আলম অঃমহাঃ	

dm



গণপ্রজাতন্ত্রী বাংলাদেশ সরকার
মহিলা ও শিশু বিষয়ক মন্ত্রণালয়
জয়িতা ফাউন্ডেশন



ব্যবস্থাপনা পরিচালক এর দপ্তর
কনকর্ড রয়্যাল কোর্ট (৬ষ্ঠ তলা), বাড়ি নং ৪০,
রোড নং-২৭ (পুরাতন), ধানমন্ডি, ঢাকা।

স্মারক নম্বর: ৩২.০৪.০০০০.০০১.৩২.২৬০.২০.৫৫৭

তারিখ: ৫ পৌষ ১৪২৯

২০ ডিসেম্বর ২০২২

বিষয়: জয়িতা ফাউন্ডেশন ও এর আওতাধীন ২টি প্রকল্পের কর্মকর্তা-কর্মচারীদের 'বিভিন্ন ট্রেড ভিত্তিক প্রশিক্ষণে অংশগ্রহণে' আবেদনকারীদের যোগ্যতা নির্ধারণ' বিষয়ক প্রশিক্ষণ।

জয়িতা ফাউন্ডেশন এবং জয়িতা ফাউন্ডেশনের সক্ষমতা বিনির্মাণ প্রকল্প ও জয়িতা টাওয়ার নির্মাণ প্রকল্পের কর্মকর্তা ও কর্মচারীদের (উপজেলা মহিলা বিষয়ক কর্মকর্তা, সহকারী ম্যানেজার, কমন সার্ভিসেস অফিসার, একাউন্ট্যান্ট, প্রকিউরমেন্ট এসিস্ট্যান্ট, কম্পিউটার অপারেটর ও সমপর্যায়ের কর্মকর্তা/কর্মচারী) জন্য 'বিভিন্ন ট্রেড ভিত্তিক প্রশিক্ষণে অংশগ্রহণে' আবেদনকারীদের যোগ্যতা নির্ধারণ' বিষয়ক প্রশিক্ষণ। আগামী ২১/১২/২০২২ তারিখ সকাল ০৯.০০ ঘটিকা হতে বিকাল ০৪.০০ ঘটিকা পর্যন্ত জয়িতা ফাউন্ডেশনের সম্মেলন কক্ষে অনুষ্ঠিত হবে।

২। প্রশিক্ষণে জয়িতা ফাউন্ডেশনের ব্যবস্থাপনা পরিচালক জনাব আফরোজা খান প্রধান অতিথি হিসেবে উপস্থিত থাকতে সদয় সম্মতি জ্ঞাপন করেছেন। উক্ত অনুষ্ঠানে জয়িতা টাওয়ার নির্মাণ প্রকল্পের প্রকল্প পরিচালক (অতিরিক্ত সচিব) জনাব মোঃ শহিদুল ইসলাম সভাপতিত্ব করবেন।

৩। প্রশিক্ষণে রিসোর্স পার্সন হিসেবে জয়িতা ফাউন্ডেশনের পরিচালক-২ (উপসচিব) জনাব নিপুল কান্তি বালা, জয়িতা ফাউন্ডেশনের সক্ষমতা বিনির্মাণ প্রকল্পের প্রকল্প পরিচালক (উপসচিব) শেখ মুহাম্মদ রেফাত আলী এবং পরিচালক-১ (উপসচিব) জনাব মুহাম্মদ আরিফুল ইসলাম এবং পরিচালক-৩ (উপসচিব) মোহাঃ ইয়াসমিন আক্তার দায়িত্ব পালন করবেন।

৪। প্রশিক্ষণে নিম্নোক্ত কর্মকর্তা ও কর্মচারীগণ তাদের নামের পাশে উল্লিখিত দায়িত্ব পালন করবেন:

- | | |
|--|------------------|
| ১. জনাব মুনমুন নাহার, সহকারী ব্যবস্থাপক | - কোর্স পরিচালক |
| ২. জনাব লুৎফুন নাহার খানম, উপজেলা মহিলা বিষয়ক কর্মকর্তা | - কোর্স সমন্বয়ক |
| ৩. সার্পোর্টিং স্টাফ (০২ জন) | |

৫। প্রশিক্ষণ সংক্রান্ত সমুদয় ব্যয় জয়িতা ফাউন্ডেশনের ২০২২-২০২৩ অর্থ বছরের কর্মশালা/প্রশিক্ষণ সম্পর্কিত বরাদ্দ হতে নির্বাহ করা হবে।

৬। উক্ত প্রশিক্ষণে সংশ্লিষ্ট সকলকে যথাসময়ে উপস্থিত থাকার জন্য নির্দেশক্রমে অনুরোধ করা হলো।

Luftun Nahar
৪/১২/২০২২
লুৎফুন নাহার খানম
উপজেলা মহিলা বিষয়ক অফিসার (সদ্যে)
প্রশিক্ষণ ও মানব সম্পদ উন্নয়ন
জয়িতা ফাউন্ডেশন

Luftun Nahar
২০-১২-২০২২

২০-১২-২০২২

লুৎফুন নাহার খানম

উপজেলা মহিলা বিষয়ক অফিসার (সংযুক্ত)

প্রশিক্ষণ ও মানব সম্পদ উন্নয়ন

জয়িতা ফাউন্ডেশন
মহিলা ও শিশু বিষয়ক মন্ত্রণালয়
কনকর্ড রয়্যাল কোর্ট (৬ষ্ঠ তলা), ২৭৫/জি,
রোড নং-২৭ (পুরাতন), ধানমন্ডি, ঢাকা।

বিষয়ঃ জয়িতা ফাউন্ডেশন ও এর আওতাধীন দুটি প্রকল্পের কর্মকর্তা-কর্মচারীদের 'বিভিন্ন ট্রেড ভিত্তিক প্রশিক্ষণে অংশগ্রহণেচ্ছু
আবেদনকারীদের যোগ্যতা নির্ধারণ' বিষয়ক দিনব্যাপী প্রশিক্ষণে উপস্থিতি।

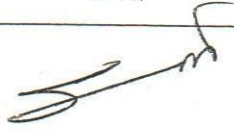
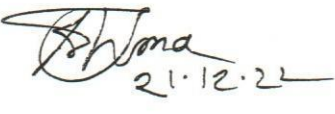
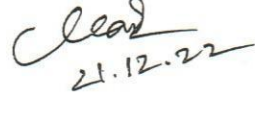
তারিখঃ ২১/১২/২০২২

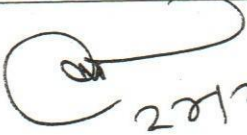
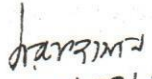
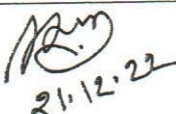
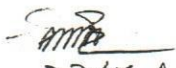
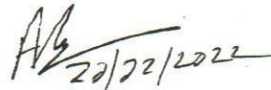
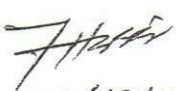
ক্রমিক নং	নাম, পদবী ও প্রতিষ্ঠানের নাম	অংশগ্রহণের ধরণ	স্বাক্ষর
১	জনাব মুনমুন নাহার সহকারী ব্যবস্থাপক জয়িতা ফাউন্ডেশন।	কোর্স পরিচালক	মুনমুন 21/12/22
২	জনাব লুৎফুন নাহার খানম উপজেলা মহিলা বিষয়ক কর্মকর্তা সংযুক্ত: জয়িতা ফাউন্ডেশন।	কোর্স সমন্বয়ক	Lnahar

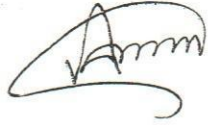
জয়িতা ফাউন্ডেশন
মহিলা ও শিশু বিষয়ক মন্ত্রণালয়
কনকর্ড রয়্যাল কোর্ট (৬ষ্ঠ তলা), ২৭৫/জি,
রোড নং-২৭ (পুরাতন), ধানমন্ডি, ঢাকা।

বিষয়ঃ জয়িতা ফাউন্ডেশন ও এর আওতাধীন দুটি প্রকল্পের কর্মকর্তা-কর্মচারীদের 'বিভিন্ন ট্রেড ভিত্তিক প্রশিক্ষণে অংশগ্রহণেচ্ছু আবেদনকারীদের যোগ্যতা নির্ধারণ' বিষয়ক দিনব্যাপী প্রশিক্ষণে উপস্থিতি।

তারিখঃ ২১/১২/২০২২

ক্রমিক নং	নাম, পদবী ও প্রতিষ্ঠানের নাম	স্বাক্ষর
১	জনাব অনুভা বিশ্বাস উপজেলা মহিলা বিষয়ক কর্মকর্তা সংযুক্তঃ জয়িতা ফাউন্ডেশন।	
২	জনাব শারমিন আক্তার সহকারী ব্যবস্থাপক জয়িতা ফাউন্ডেশন।	✓
৩	জনাব শরিফুননেছা সহকারী ব্যবস্থাপক জয়িতা ফাউন্ডেশন।	 21.12.22
৪	জনাব মনীষা নুসরাত সহকারী ব্যবস্থাপক জয়িতা ফাউন্ডেশন।	 21.12.22
৫	জনাব মোহাম্মাদ আফজাল মোল্যা সহকারী ব্যবস্থাপক জয়িতা ফাউন্ডেশন।	
৬	জনাব মোঃ রুকনুজ্জামান সহকারী ব্যবস্থাপক জয়িতা ফাউন্ডেশন।	✓
৭	জনাব মোঃ আনোয়ারুল আজিম সহকারী ব্যবস্থাপক জয়িতা ফাউন্ডেশন।	✓
	জনাব মোছাঃ রাফিকা সুলতানা	

ক্রমিক নং	নাম, পদবী ও প্রতিষ্ঠানের নাম	স্বাক্ষর
৯	জনাব সবুজ দাস সহকারী ব্যবস্থাপক জয়িতা ফাউন্ডেশন।	 22/12/22
১০	জনাব মোঃ সামসুল আলম হিসাব রক্ষণ কর্মকর্তা জয়িতা ফাউন্ডেশন।	 22/12/22
১১	জনাব মোঃ মারুফ হাসান প্রোগ্রামার জয়িতা ফাউন্ডেশন।	 22/12/2022
১২	জনাব মোঃ ইজহারুল ইসলাম কমন সার্ভিসেস অফিসার জয়িতা ফাউন্ডেশন।	 22/12/22
১৩	জনাব নাসিম বানু অদিতি কমন সার্ভিসেস অফিসার জয়িতা ফাউন্ডেশন।	 21/12/2022
১৪	জনাব আফসানা আফরোজ কমন সার্ভিসেস অফিসার জয়িতা ফাউন্ডেশন।	 21/12/22
১৫	জনাব এমদাদ হোসেন রনি কমন সার্ভিসেস অফিসার জয়িতা ফাউন্ডেশন।	 Andad
১৬	জনাব ফাতেহ আলম নিধু কমন সার্ভিসেস অফিসার জয়িতা ফাউন্ডেশন।	 22/12/2022
১৭	জনাব আফসানা খানম একাউন্ট্যান্ট জয়িতা ফাউন্ডেশন সক্ষমতা বিনির্মাণ প্রকল্প।	 22/12/2022
১৮	জনাব বাবুল হোসেন একাউন্ট্যান্ট জয়িতা টাওয়ার নির্মাণ প্রকল্প।	 21/12/22
১৯	জনাব আশরাফুল ইসলাম প্রকিউরমেন্ট এসিস্ট্যান্ট জয়িতা ফাউন্ডেশনের সক্ষমতা বিনির্মাণ প্রকল্প।	

ক্রমিক নং	নাম, পদবী ও প্রতিষ্ঠানের নাম	স্বাক্ষর
২০	জনাব পূর্ণিমা পারভীন কম্পিউটার অপারেটর জয়িতা ফাউন্ডেশনের সক্ষমতা বিনির্মাণ প্রকল্প।	
২১	জনাব বিবি উম্মে সালেহা কম্পিউটার অপারেটর জয়িতা টাওয়ার নির্মাণ প্রকল্প।	
২২	জনাব মোঃ আজিজুল হক কম্পিউটার অপারেটর জয়িতা ফাউন্ডেশন।	
২৩	জনাব বিদ্যুৎ সিনহা কম্পিউটার অপারেটর জয়িতা ফাউন্ডেশন।	
২৪	জনাব মোঃ জাকিরুল ইসলাম কম্পিউটার অপারেটর জয়িতা ফাউন্ডেশন।	
২৫	জনাব বিনয় বালা কম্পিউটার অপারেটর জয়িতা ফাউন্ডেশনের সক্ষমতা বিনির্মাণ প্রকল্প।	
২৬	জনাব শান্তা ইসলাম কম্পিউটার অপারেটর জয়িতা ফাউন্ডেশনের সক্ষমতা বিনির্মাণ প্রকল্প।	

dm

৩.১.১৮



গণপ্রজাতন্ত্রী বাংলাদেশ সরকার
মহিলা ও শিশু বিষয়ক মন্ত্রণালয়
জয়িতা ফাউন্ডেশন



ব্যবস্থাপনা পরিচালক এর দপ্তর
কনকর্ড রয়্যাল কোর্ট (৬ষ্ঠ তলা), বাড়ি নং ৪০,
রোড নং-২৭ (পুরাতন), ধানমন্ডি, ঢাকা।

স্মারক নম্বর: ৩২.০৪.০০০০.০০১.৩২.২৬০.২০.৫৬০

তারিখ: ৬ পৌষ ১৪২৯

২১ ডিসেম্বর ২০২২

বিষয়: জয়িতা ফাউন্ডেশন ও এর আওতাধীন ২টি প্রকল্পের কর্মকর্তা-কর্মচারীদের 'অফিস ব্যবস্থাপনা' বিষয়ক প্রশিক্ষণ।

জয়িতা ফাউন্ডেশনের কর্মকর্তা ও কর্মচারীদের (উপজেলা মহিলা বিষয়ক কর্মকর্তা, সহকারী ম্যানেজার, কমন সার্ভিসেস অফিসার, একাউন্ট্যান্ট, প্রকিউরমেন্ট এসিস্ট্যান্ট, কম্পিউটার অপারেটর ও সমপর্যায়ের কর্মকর্তা/কর্মচারী) জন্য 'অফিস ব্যবস্থাপনা' বিষয়ক প্রশিক্ষণ আগামী ২২/১২/২০২২ তারিখ সকাল ০৯.০০ ঘটিকা হতে বিকাল ০৪.০০ ঘটিকা পর্যন্ত জয়িতা ফাউন্ডেশনের সম্মেলন কক্ষে অনুষ্ঠিত হবে।

২। প্রশিক্ষণে জয়িতা ফাউন্ডেশনের ব্যবস্থাপনা পরিচালক জনাব আফরোজা খান প্রধান অতিথি হিসেবে উপস্থিত থাকতে সদয় সম্মতি জ্ঞাপন করেছেন। উক্ত অনুষ্ঠানে জয়িতা টাওয়ার নির্মাণ প্রকল্পের প্রকল্প পরিচালক (অতিরিক্ত সচিব) জনাব মোঃ শহিদুল ইসলাম সভাপতিত্ব করবেন।

৩। প্রশিক্ষণে রিসোর্স পার্সন হিসেবে জয়িতা ফাউন্ডেশনের পরিচালক-২ (উপসচিব) জনাব নিপুল কান্তি বালু, জয়িতা ফাউন্ডেশনের সক্ষমতা বিনির্মাণ প্রকল্পের প্রকল্প পরিচালক (উপসচিব) শেখ মুহাম্মদ রেফাত আলী, জয়িতা ফাউন্ডেশনের পরিচালক-১ (উপসচিব) জনাব মুহাম্মদ আরিফুল ইসলাম এবং পরিচালক-৩ (উপসচিব) মোছাঃ ইয়াসমিন আক্তার দায়িত্ব পালন করবেন।

৪। প্রশিক্ষণে নিম্নোক্ত কর্মকর্তা ও কর্মচারীগণ তাদের নামের পাশে উল্লিখিত দায়িত্ব পালন করবেন:

- | | |
|--|------------------|
| ১. জনাব মনীষা নুসরাত, সহকারী ব্যবস্থাপক | - কোর্স পরিচালক |
| ২. জনাব লুৎফুন নাহার খানম, উপজেলা মহিলা বিষয়ক কর্মকর্তা | - কোর্স সমন্বয়ক |
| ৩. সার্পোর্টিং স্টাফ (০২ জন) | |

৫। প্রশিক্ষণ সংক্রান্ত সমুদয় ব্যয় জয়িতা ফাউন্ডেশনের ২০২২-২০২৩ অর্থ বছরের কর্মশালা/প্রশিক্ষণ সম্পর্কিত বরাদ্দ হতে নির্বাহ করা হবে।

৬। উক্ত প্রশিক্ষণে সংশ্লিষ্ট সকলকে যথাসময়ে উপস্থিত থাকার জন্য নির্দেশক্রমে অনুরোধ করা হলো।

Luftun Nahar
৪/১২/২০২২
লুৎফুন নাহার খানম
উপজেলা মহিলা বিষয়ক অফিসার (সংযুক্ত)
প্রশিক্ষণ ও মানব সম্পদ উন্নয়ন
জয়িতা ফাউন্ডেশন

Luftun Nahar

২১-১২-২০২২

লুৎফুন নাহার খানম

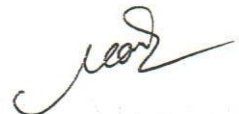
উপজেলা মহিলা বিষয়ক অফিসার (সংযুক্ত)

লুৎফুন নাহার খানম
উপজেলা মহিলা বিষয়ক অফিসার (সংযুক্ত)
প্রশিক্ষণ ও মানব সম্পদ উন্নয়ন

জয়িতা ফাউন্ডেশন
মহিলা ও শিশু বিষয়ক মন্ত্রণালয়
কনকর্ড রয়্যাল কোর্ট (৬ষ্ঠ তলা), ২৭৫/জি,
রোড নং-২৭ (পুরাতন), ধানমন্ডি, ঢাকা।

বিষয়ঃ জয়িতা ফাউন্ডেশন ও এর আওতাধীন দুটি প্রকল্পের কর্মকর্তা-কর্মচারীদের 'অফিস ব্যবস্থাপনা' বিষয়ক দিনব্যাপী প্রশিক্ষণে
উপস্থিতি।

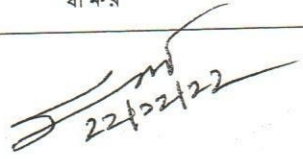
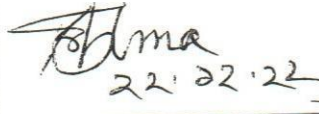
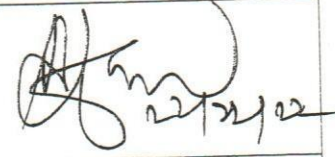
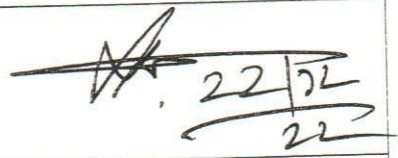
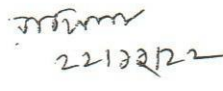
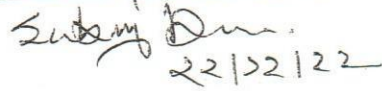
তারিখঃ ২২/১২/২০২২

ক্রমিক নং	নাম, পদবী ও প্রতিষ্ঠানের নাম	অংশগ্রহণের ধরণ	স্বাক্ষর
১	জনাব মনীষা নুসরাত সহকারী ব্যবস্থাপক জয়িতা ফাউন্ডেশন।	কোর্স পরিচালক	
২	জনাব লুৎফুন নাহার খানম উপজেলা মহিলা বিষয়ক কর্মকর্তা সংযুক্ত: জয়িতা ফাউন্ডেশন।	কোর্স সমন্বয়ক	

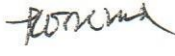
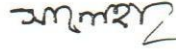
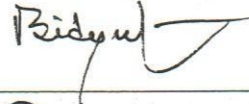
জয়িতা ফাউন্ডেশন
মহিলা ও শিশু বিষয়ক মন্ত্রণালয়
কনকর্ড রয়্যাল কোর্ট (৬ষ্ঠ তলা), ২৭৫/জি,
রোড নং-২৭ (পুরাতন), ধানমন্ডি, ঢাকা।

বিষয়ঃ জয়িতা ফাউন্ডেশন ও এর আওতাধীন দুটি প্রকল্পের কর্মকর্তা-কর্মচারীদের 'অফিস ব্যবস্থাপনা' বিষয়ক দিনব্যাপী প্রশিক্ষণে উপস্থিতি।

তারিখঃ ২২/১২/২০২২

ক্রমিক নং	নাম, পদবী ও প্রতিষ্ঠানের নাম	স্বাক্ষর
১	জনাব অনুভা বিশ্বাস উপজেলা মহিলা বিষয়ক কর্মকর্তা সংযুক্তঃ জয়িতা ফাউন্ডেশন।	 22/12/22
২	জনাব শারমিন আক্তার সহকারী ব্যবস্থাপক জয়িতা ফাউন্ডেশন।	
৩	জনাব শরিফুননেছা সহকারী ব্যবস্থাপক জয়িতা ফাউন্ডেশন।	 22/12/22
৪	জনাব মোহাম্মাদ আফজাল মোল্যা সহকারী ব্যবস্থাপক জয়িতা ফাউন্ডেশন।	 22/12/22
৫	জনাব মোঃ রুকনুজ্জামান সহকারী ব্যবস্থাপক জয়িতা ফাউন্ডেশন।	 22/12/22
৬	জনাব মোঃ আনোয়ারুল আজিম সহকারী ব্যবস্থাপক জয়িতা ফাউন্ডেশন।	
৭	জনাব মোছাঃ রাফিকা সুলতানা সহকারী ব্যবস্থাপক জয়িতা ফাউন্ডেশন।	 22/12/22
৮	জনাব সবুজ দাস সহকারী ব্যবস্থাপক জয়িতা ফাউন্ডেশন।	 22/12/22

ক্রমিক নং	নাম, পদবী ও প্রতিষ্ঠানের নাম	স্বাক্ষর
৯	জনাব মুনমুন নাহার সহকারী ব্যবস্থাপক জয়িতা ফাউন্ডেশন।	জনাব মুনমুন নাহার ২২/১২/২২
১০	জনাব মোঃ সামসুল আলম হিসাব রক্ষণ কর্মকর্তা জয়িতা ফাউন্ডেশন।	
১১	জনাব মোঃ মারুফ হাসান প্রোগ্রামার জয়িতা ফাউন্ডেশন।	জনাব মোঃ মারুফ হাসান ২২/১২/২২
১২	জনাব মোঃ ইজহারুল ইসলাম কমন সার্ভিসেস অফিসার জয়িতা ফাউন্ডেশন।	জনাব মোঃ ইজহারুল ইসলাম ২২/১২/২২
১৩	জনাব নাসিম বানু অদিতি কমন সার্ভিসেস অফিসার জয়িতা ফাউন্ডেশন।	জনাব নাসিম বানু অদিতি ২২/১২/২০২২
১৪	জনাব আফসানা আফরোজ কমন সার্ভিসেস অফিসার জয়িতা ফাউন্ডেশন।	জনাব আফসানা আফরোজ ২২/১২/২২
১৫	জনাব এমদাদ হোসেন রনি কমন সার্ভিসেস অফিসার জয়িতা ফাউন্ডেশন।	
১৬	জনাব ফাতেহ আলম নিখু কমন সার্ভিসেস অফিসার জয়িতা ফাউন্ডেশন।	জনাব ফাতেহ আলম নিখু ২২/১২/২০২২
১৭	জনাব আফসানা খানম একাউন্ট্যান্ট জয়িতা ফাউন্ডেশন সক্ষমতা বিনির্মাণ প্রকল্প।	জনাব আফসানা খানম ২২/১২/২০২২
১৮	জনাব বাবুল হোসেন একাউন্ট্যান্ট জয়িতা টাওয়ার নির্মাণ প্রকল্প।	জনাব বাবুল হোসেন ২২/১২/২২
১৯	জনাব আশরাফুল ইসলাম প্রকিউরমেন্ট এসিস্ট্যান্ট জয়িতা ফাউন্ডেশনের সক্ষমতা বিনির্মাণ প্রকল্প।	জনাব আশরাফুল ইসলাম ২২/১২/২২

ক্রমিক নং	নাম, পদবী ও প্রতিষ্ঠানের নাম	স্বাক্ষর
২০	জনাব পূর্ণিমা পারভীন কম্পিউটার অপারেটর জয়িতা ফাউন্ডেশনের সক্ষমতা বিনির্মাণ প্রকল্প।	
২১	জনাব বিবি উম্মে সালেহা কম্পিউটার অপারেটর জয়িতা টাওয়ার নির্মাণ প্রকল্প।	
২২	জনাব মোঃ আজিজুল হক কম্পিউটার অপারেটর জয়িতা ফাউন্ডেশন।	
২৩	জনাব বিদ্যুৎ সিনহা কম্পিউটার অপারেটর জয়িতা ফাউন্ডেশন।	
২৪	জনাব মোঃ জাকিরুল ইসলাম কম্পিউটার অপারেটর জয়িতা ফাউন্ডেশন।	
২৫	জনাব বিনয় বাল কম্পিউটার অপারেটর জয়িতা ফাউন্ডেশনের সক্ষমতা বিনির্মাণ প্রকল্প।	
২৬	জনাব শান্তা ইসলাম কম্পিউটার অপারেটর জয়িতা ফাউন্ডেশনের সক্ষমতা বিনির্মাণ প্রকল্প।	

dm



জয়িতা ফাউন্ডেশন
মহিলা ও শিশু বিষয়ক মন্ত্রণালয়
কনকর্ড রয়্যাল কোর্ট (৬ষ্ঠ তলা), বাড়ী নং ৪০,
রোড নং-২৭ (পুরাতন), ধানমন্ডি, ঢাকা।
<http://joyeeta.portal.gov.bd/>



নম্বর: ৩২.০৪.০০০০.০০১.২৩.৩১৯.২০.১২০১

তারিখ: ২১ আষাঢ় ১৪৩০ বঙ্গাব্দ
০৫ জুলাই ২০২৩ খ্রিস্টাব্দ

অফিস আদেশ

বার্ষিক কর্মসম্পাদন চুক্তির সঙ্গে সংশ্লিষ্ট কর্মকর্তাদের প্রণোদনা (আকস্মিক, কঠোর শ্রমসাধ্য বা কৃতিত্বপূর্ণ কাজের স্বীকৃতি স্বরূপ) প্রদানের অংশ হিসেবে ২০২২-২৩ অর্থ বছরে জয়িতা ফাউন্ডেশনের নিম্নোক্ত কর্মকর্তাগণকে পুরস্কার প্রদান করা হলো:

নাম	পদবী	কর্মস্থল
জনাব মো: রুকনুজ্জামান	সহকারী ব্যবস্থাপক (বিপণন ও সম্প্রসারণ শাখা)	জয়িতা ফাউন্ডেশন
জনাব সবুজ দাস	সহকারী ব্যবস্থাপক (কারুশিল্প শাখা)	জয়িতা ফাউন্ডেশন
জনাব লুৎফুন নাহার খানম	উপজেলা মহিলা বিষয়ক কর্মকর্তা (প্রশিক্ষণ ও মানব সম্পদ উন্নয়ন শাখা)	জয়িতা ফাউন্ডেশন

- ২। বার্ষিক কর্মসম্পাদন চুক্তির সঙ্গে সংশ্লিষ্ট কর্মকর্তাগণ প্রণোদনা পুরস্কার হিসেবে ১০,০০০/- টাকা সম্মানী প্রাপ্য হবেন। জয়িতা ফাউন্ডেশনের ২০২২-২৩ অর্থবছরের সম্মানী খাতের বরাদ্দকৃত অর্থ হতে এ ব্যয় বহন করা হবে।
৩। যথাযথ কর্তৃপক্ষের অনুমোদনক্রমে এ আদেশ জারী করা হলো।

০৫-০৭-২০২৩

মোহাম্মাদ আফজাল মোল্যা
সহকারী ব্যবস্থাপক (প্রশাসন)

নম্বর: ৩২.০৪.০০০০.০০১.২৩.৩১৯.২০.১২০১/১ (৩)

তারিখ: ২১ আষাঢ় ১৪৩০ বঙ্গাব্দ
০৫ জুলাই ২০২৩ খ্রিস্টাব্দ

অবগতি ও প্রয়োজনীয় (প্রয়োজ্য ক্ষেত্রে) ব্যবস্থা গ্রহণের জন্য অনুলিপি প্রেরণ করা হইল (জ্যেষ্ঠতার ক্রমানুসারে নয়):

- ১। প্রকল্প পরিচালক, জয়িতা টাওয়ার নির্মাণ প্রকল্প এর দপ্তর, জয়িতা ফাউন্ডেশন;
- ২। পরিচালক- ২, ব্যবস্থাপনা পরিচালক এর দপ্তর, জয়িতা ফাউন্ডেশন এবং
- ৩। পিএ টু ব্যবস্থাপনা পরিচালক, ব্যবস্থাপনা পরিচালক এর দপ্তর, জয়িতা ফাউন্ডেশন।



০৫-০৭-২০২৩

মোহাম্মাদ আফজাল মোল্যা
সহকারী ব্যবস্থাপক (প্রশাসন)

মোহাম্মাদ আফজাল মোল্যা
সহকারী ব্যবস্থাপক (প্রশাসন)
জয়িতা ফাউন্ডেশন
মহিলা ও শিশু বিষয়ক মন্ত্রণালয়
গণপ্রজাতন্ত্রী বাংলাদেশ সরকার

৩.৬.১



Home | About Us | Services | Projects | News & Events | Contact Us | English | বাংলা

Font size: A A A Color: C C C C

কনটেন্টটি শেয়ার করতে ক্লিক করুন



National Portal: Bangladesh



পোর্টালে সাহায্যকরিতা করুন



পোলিং

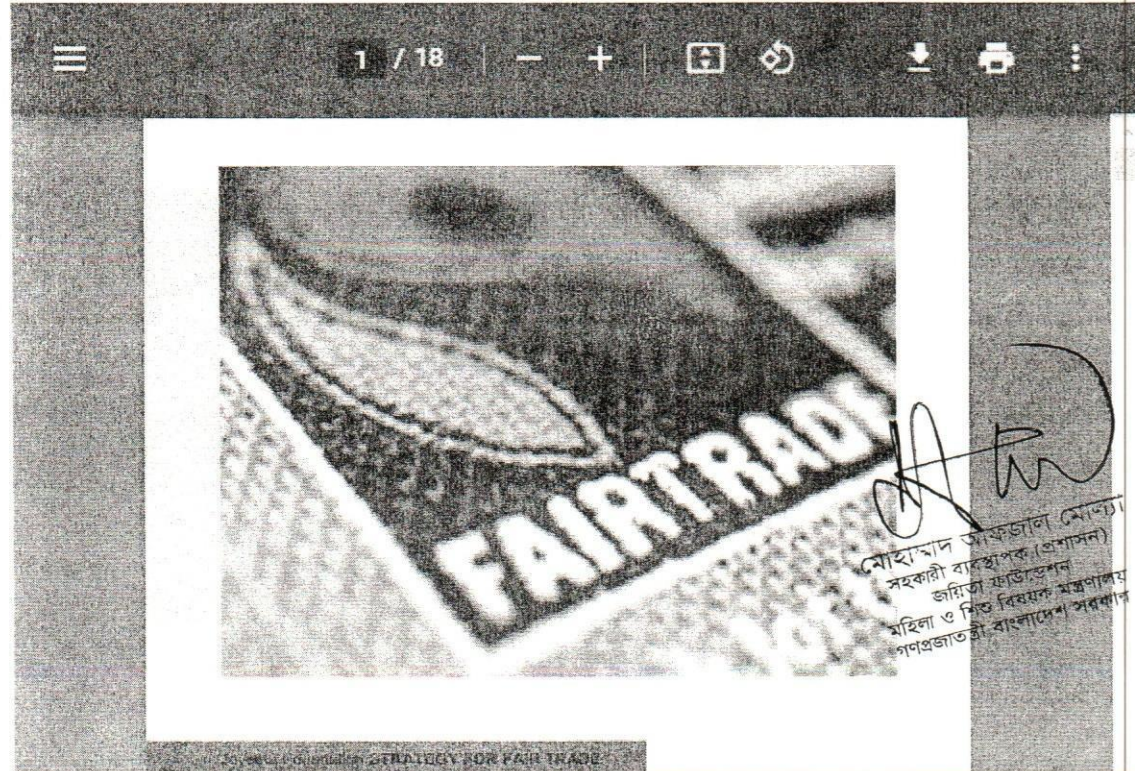


মতামত দিন

সংস্করণ: ২০১৬ সালের ১০ মার্চ

নুবানিজা অনুপ্রেরণাদায়ী কৌশল প্রণয়ন সংক্রান্ত প্রতিবেদন ১

3023-02-07-12-44-8-17-8-72e003b48e4148e411e00fa.pdf



জয়িতা ফাউন্ডেশন



জয়িতাফাউন্ডেশন নেসা ইন্দিরা, এমপি

জয়িতাফাউন্ডেশন

জয়িতাফাউন্ডেশন



মোহাম্মদ আব্দুল মোমেন

জয়িতাফাউন্ডেশন

জয়িতাফাউন্ডেশন





অস্বীতা ফাউন্ডেশন

joyeeta



১	স্বাধীনতা কাম্পন	কবিগুরু	প্রবন্ধসমূহ	প্রকাশনা	হাটন ও বিমি	গ্যামারি	যোগাযোগ	ফরম	বিতরণ
---	------------------	---------	-------------	----------	-------------	----------	---------	-----	-------



চনটেন্টটি শেয়ার করতে ক্লিক করুন



National Portal Bangladesh



মোটাল সাবস্ক্রাইব করুন পোলিং সত্যমত দিন

● 中国书画函授大学肇庆分校



ফজিলাতুন নেসা ইন্দিরা, এমপি

যিতা বিক্রয় কেন্দ্রের জন্য পরিবীক্ষণ পদ্ধতি সহ একটি প্রমিত পরিচালনা
কর্তৃ (SOP) নকশায়ন ও প্রণয়ন সংক্রান্ত প্রতিবেদন ৫

2017-11-27-10-50-003062481_10190246196060606.pdf



ਸਿਖੁ ਚਿਤ

THE UNIVERSITY OF CHICAGO



মোহাম্মদ সাফজাল মোল্ল্য
সহকারী ব্যবস্থাপক (প্রশাসন)
জমিত ফাউন্ডেশন
মহিলা ও শিশু বিষয়ক মন্ত্রণালয়
স্বাধীনতা পথ, বাংলাদেশ সরকার



Home | About Us | Services | Contact Us | English

Font-size: A A A Color: C C C C

কনটেন্টটি শেয়ার করতে ক্লিক করুন



National Portal Bangladesh



গোষ্ঠী সাবসাইট করুন

পোলিং

বর্তমান দিন

সর্বশেষ আপডেট: ১৫ ডিসেম্বর ২০১৫

নারী উদ্যোক্তা সমিতি সমূহ/ব্যক্তি নারী উদ্যোক্তাদের সাথে অংশীদারিত্ব
পদ্ধতিতে কাজ করার কৌশল নক্সায়ন ও প্রণয়ন সংক্রান্ত প্রতিবেদন

2015-02-27-12-35-17c91460740300053d50d1611a3bceb1.pdf



মোহাম্মদ আফজাল মোল্যা
সহকারী ব্যবস্থাপক (প্রশাসন)
জমিনা ফাউন্ডেশন
মহিলা ও শিশু বিষয়ক মন্ত্রণালয়
গণপ্রজাতন্ত্রী বাংলাদেশ সরকার



The Capacity Development of Joyeeta Foundation Project
Joyeeta Foundation

Ministry of Women and Children Affairs

Government of the People's Republic of Bangladesh

Concord Royal Court (5th Floor), Road no.27 (Old) 16 (New), Dhanmondi, Dhaka

কর্মী প্রিন্ট



ফজিলাতুন নেসা ইন্দিরা, এমপি

নির্বাচন

কর্মী ও কর্মী প্রিন্ট



মোঃ হাসানুজ্জামান কাদের

নির্বাচন

কর্মী ও কর্মী প্রিন্ট





[Home](#)
[জয়েতা ফাউন্ডেশন](#)
[কর্মসম্পন্ন](#)
[প্রকল্পসমূহ](#)
[প্রকাশনা](#)
[অর্থ ও আর্থিক](#)
[সহযোগিতা](#)
[আপডেট](#)
[কর্ম](#)
[বিতরণ](#)

Text size: [A](#) [A](#) [A](#)
 Color: [C](#) [C](#) [C](#) [C](#)

কনটেন্টটি শেয়ার করতে ক্লিক করুন



National Portal Bangladesh



ন্যাশনাল সাবস্ক্রাইব করুন



পোলিং



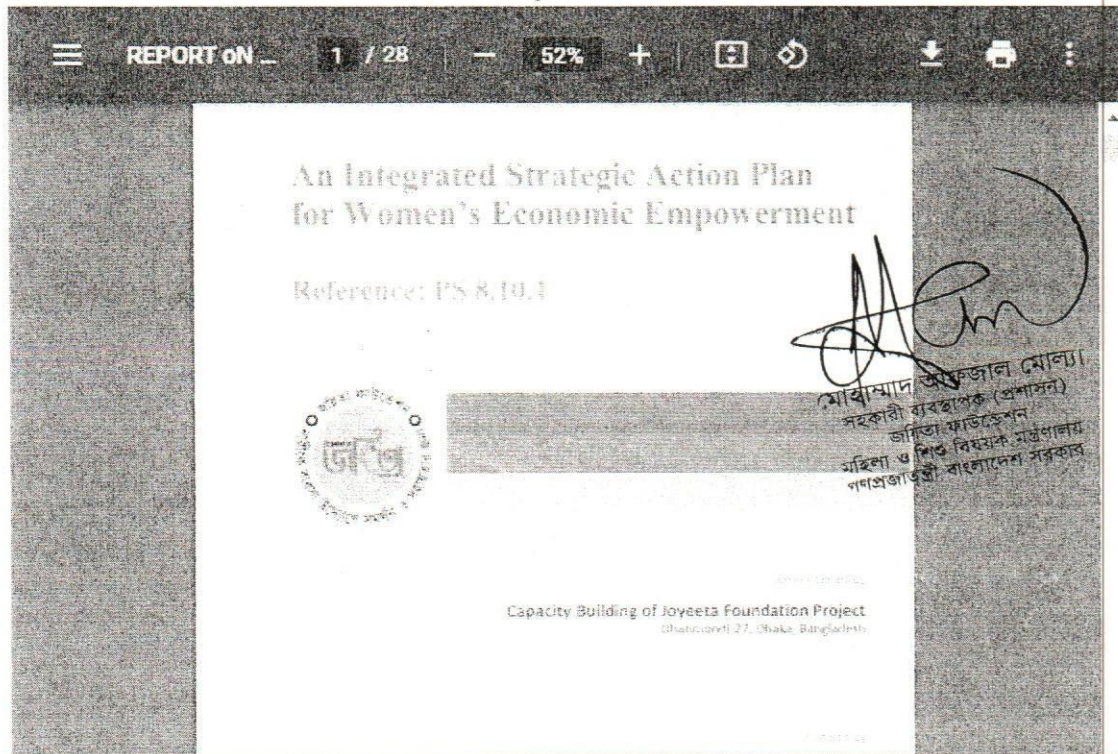
মতামত দিন

জয়েতা ফাউন্ডেশন ১৪, ঢাকার পথে ১৪১৪

নারী অর্থনৈতিক ক্ষমতায়নে একটি সমন্বিত কৌশলগত কার্যপরিকল্পনা
প্রণয়ন সংক্রান্ত প্রতিবেদন

৫

2024-03-27 10:40:47 43300f0e6f30503a057fd559.pdf



ফজিলাতুন নেসা ইন্দিরা, এমপি



ফজিলাতুন নেসা ইন্দিরা, এমপি

মনি ও অলি জোহানসন

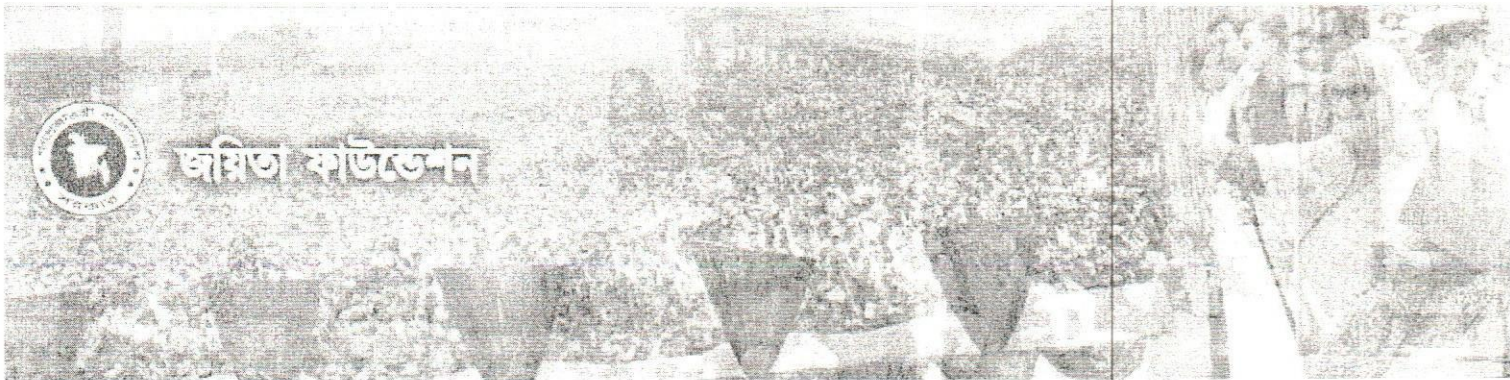
মনি ও অলি জোহানসন



মোঃ হান্নানুজ্জামান কক্স

মোঃ হান্নানুজ্জামান কক্স

মোঃ হান্নানুজ্জামান কক্স



করিতা ফাউন্ডেশন কার্যক্রম প্রকল্পসমূহ প্রকাশনা আইন ও বিধি শাসনীয় যোগাযোগ ফরম বিতরণ

size A A A color C C C C

নটেন্টটি শেয়ার করতে ক্লিক করুন



National Portal Bangladesh



পোর্টাল সারফাইট করুন

পোলিং

মতামত দিন

কর্মী প্রতিনিধি

য়তা ব্রান্ড ইমেজ বিনির্মাণ কর্মকৌশল নক্সায়ন ও প্রণয়ন সংক্রান্ত
তবেদন (সংক্ষিপ্ত সংস্করণ)



2023-02-28-08-23-26a998ateedea0787eb39507ed9f70c.pdf

2023-02-28-08-23... 1 / 85 - 85% +

ফজিলাতুন নেসা ইন্দিরা, এমপি

গণপ্রজাতন্ত্রী বাংলাদেশ সরকার

ফজিলাতুন নেসা ইন্দিরা, এমপি

Final Report On: Designing & Developing Joyceta's Brand Image Building Strategy

3rd CONCISE FINAL REPORT ON:

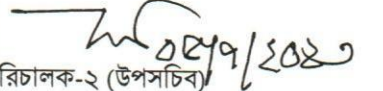
"Creating Joyceta's Brand Strategy:
"Essentials for Long-Term Success"



জয়িতা ফাউন্ডেশন
মহিলা ও শিশু বিষয়ক মন্ত্রণালয়
গণপ্রজাতন্ত্রী বাংলাদেশ সরকার
রোডঃ ২৭ (পুরাতন), বাড়ি নংঃ ৪০, কনকর্ড রয়্যাল কোর্ট, ধানমন্ডি, ঢাকা-১২০৫
ওয়েব:- joyeeta.gov.bd

প্রত্যয়নপত্র

দেশের নারী জনগোষ্ঠীর জীবনমান উন্নয়ন ও তাদের অর্থনৈতিকভাবে স্বাবলম্বী করে তোলার লক্ষ্যে জয়িতা ফাউন্ডেশনে নিবন্ধিত ব্যক্তি নারী উদ্যোক্তা/উদ্যোক্তা সমিতির অনুকূলে জয়িতা ফাউন্ডেশনের সক্ষমতা বিনির্মাণ প্রকল্পের অর্থায়নে গঠিত জয়িতা ফাউন্ডেশনের রিভলভিং ক্যাপিটাল সাপোর্ট ফান্ড হতে এ পর্যন্ত মোট ১১.৫০২৯ (এগারো কোটি পঞ্চাশ লক্ষ উনত্রিশ হাজার) টাকা ৭৬ জন নারী উদ্যোক্তার মধ্যে ঋণ হিসেবে বিতরণ করা হয়েছে। যা মোট বরাদ্দের শতকরা ৬৩.৮৭%।


০৫/৭/২০২৩
পরিচালক-২ (উপসচিব)
জয়িতা ফাউন্ডেশন

নিপুল কান্তি বালা
পরিচালক (উপসচিব)
জয়িতা ফাউন্ডেশন
মহিলা ও শিশু বিষয়ক মন্ত্রণালয়
গণপ্রজাতন্ত্রী বাংলাদেশ সরকার

NRBC bank Ltd

Joyeeta Foundation Fund

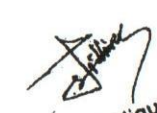
	Branch	A/C No	Name of the Customer	Amount (fig in Lac)	Effective Date	Expiry Date
1	Dhanmondi Mohila Br	0151 61300000001	SHINDHUDIP	15.00	11/12/2022	10/12/2024
2	Dhanmondi Mohila Br	0151 64000000002	AINUN NAHAR (SHEULY)	5.00	21/12/2022	20/12/2024
3	Dhanmondi Mohila Br	0151 64000000004	SURAIYA CRAFT	10.00	29/12/2022	28/12/2024
4	Dhanmondi Mohila Br	0151 64000000006	ALOKITO FASHION	3.00	17/01/2023	16/01/2025
5	Dhanmondi Mohila Br	0151 64000000007	M/S. MUNTAHA HARDWARE	10.00	25/01/2023	24/01/2025
6	Dhanmondi Mohila Br	0151 64000000008	LEGACY LINE	15.00	05/02/2023	04/02/2025
7	Dhanmondi Mohila Br	0151 64000000009	GRAMEEN ALO	6.00	06/02/2023	05/02/2025
8	Dhanmondi Mohila Br	0151 64000000011	NITTO NUTAN BOUTIQUE	8.00	08/02/2023	07/02/2025
9	Dhanmondi Mohila Br	0151 64000000012	SHARAKUNJU BOUTIQUES	7.00	09/02/2023	08/02/2025
10	Dhanmondi Mohila Br	0151 64000000013	NAHAR ENTERPRISE	13.00	13/02/2023	12/02/2025
11	Dhanmondi Mohila Br	0151 64000000014	UNNISH DUSTHO MOHILA KALL	3.00	20/02/2023	19/02/2025
12	Dhanmondi Mohila Br	0151 64000000015	MONOWARA FASHION	8.00	26/02/2023	25/02/2025
13	Dhanmondi Mohila Br	0151 64000000016	KAZI KHURSHIDA KHAN	2.80	02/03/2023	01/03/2025
14	Dhanmondi Mohila Br	0151 64000000017	BQS MARKETING	13.00	05/03/2023	04/03/2025
15	Dhanmondi Mohila Br	0151 64000000018	ANTU BOUTIQUE HOUSE	8.00	15/03/2023	14/03/2025
16	Dhanmondi Mohila Br	0151 64000000020	BACHTE SHEKHA MOHILA UNN	10.00	16/03/2023	15/03/2025
17	Dhanmondi Mohila Br	0151 64000000021	SHOJON MOHILA SANGSTHA	10.00	16/03/2023	15/03/2025
18	Dhanmondi Mohila Br	0151 64000000022	Iayla butik's house	7.00	28/03/2023	27/03/2025
19	Dhanmondi Mohila Br	0151 64000000023	RUPAYAN	10.00	03.04.2023	02.04.2025
20	Dhanmondi Mohila Br	0151 64000000024	NUR COLLECTION	5.00	03/04/2023	02.04.2025
21	Dhanmondi Mohila Br	0151 64000000025	OPSORI BOUTIQUE	10.00	17.04.2023	16.05.2025
22	Dhanmondi Mohila Br	0151 64000000027	SOCIETY FOR URBAN AND RURAL ADVANCEMEN	15.00	03.05.2023	02.05.2025
23	Dhanmondi Mohila Br	0151-640000028	Manob Kollan Samity	3.50	05.06.2023	04.06.2025
24	Dhanmondi Mohila Br	0151-640000029	Mohila Kollan Samity	5.00	07.06.2023	06.06.2025
25	Nayabazar Branch	0139 64000000021	GLOBAL SURGICAL BANGLADE	5.00	06.04.2023	05.04.2025
26	Sherpur Sub Br	5097 64000002038	Busrum Dairy Farm	15.00	08.01.2023	07.01.2025
27	Satarkul Sub Br	5150 64000000127	Current books and Stationary	8.00	18/01/2023	17/01/2025
28	College Road Sub Br	5170 64000000008	Purple Bee		13/02/2023	12/02/2025
29	Chowmuhani Br	0195-61300000001	Nath Bostraloy	10.00	04/12/2023	04/11/2025
30	Ibrahimpur sub branch	5107-64000000329	Suchi Fashion House	2.00	21/05/2023	20/05/2025
			Total	242.30		

802

United Commercial Bank PLC
SME Banking Division
Report on fund Disbursed under-
Revolving Capital Support Fund Financing Program" of Joyeeta Foundation.

Serial No.	FIRM_NAME	NAME OF THE PROPRIETOR	BRANCH_NAME	LOAN DISBURSEMENT DATE	CURRE NCY	LOAN_AMOUNT	EXPIRY_DATE	INTEREST_ RATE (%)	TELEPHONE	ADDRESS
1	BABLA ORNA FASHION	Mayarunnesa Begum	Sylhet Branch	14-12-2022	BDT	2,000,000.00	14-12-2024	5.00	M:01711800358	BLOCK-B,GOLI-2,SHOP-5-6,LALDIGHIPAR NEW MARKET,SYLHET
2	RACY MART	Salma Akter Runa	Narsingdi Branch	22-11-2022	BDT	1,500,000.00	22-11-2024	5.00	M:01713147012	SHOHID SATTAR ROAD, BOAKUR, NARSINGDI SADAR, NARSINGDI
3	MONI GLASS MOTORS	Afroza Parvin	Jessore Branch	01-12-2022	BDT	1,000,000.00	01-12-2024	5.00	M:01936645474	KHULNA ROAD, PURATON BAS STAND, JESSORE
4	MUHAMMAD AGRO	Tania Sultana	Lakshmipur Branch	22-01-2023	BDT	4,000,000.00	22-01-2025	5.00	M:01713628395	CHAR JANGALIA, KOMOLNAGAR LAKSHMIPUR
5	ZAMELA DAIRY FARM	Zameela Begum	Kanaipur Branch	27-12-2022	BDT	300,000.00	27-12-2024	5.00	M:01871442472	SONPOSA, KANAIPUR-7801, FARIOPUR SADAR, FARIDPUR
6	M/S ALVI AND COMPANY	Anowara Begum	Patiya Branch	13-12-2022	BDT	500,000.00	13-12-2024	5.00	M:01619128712	PATIYA BUS STATION WARD 7, PATIYA PAURASHAVA CTG
7	M/S KAMRUN NESSA MOTHSHA KHAMAR	Kamrun Nessa	Boalkhali Branch	16-11-2022	BDT	300,000.00	16-11-2024	5.00	M:01676571579	AHOLLHA SHEAK CHOWDHURY PARA, WARD NO- 09, P/S- SHAROWATOLI, P/S- BOALKHALI, CHATTOGRAM.
8	MAYER DHOYA AGRO & DAIRY	Mrs. Asma Sultana	Barguna Branch	14-12-2022	BDT	300,000.00	14-12-2024	5.00	M:01736782183	DAKKHIN RAWGA KATHALIA AMTALI BARGUNA
9	SAJU FASHION & BABY CORNER	Ms. Jahanara Akter	Sylhet Branch	30-01-2023	BDT	500,000.00	30-01-2025	5.00	M:01722771869	MAIN ROAD, LALDIGHIPAR, SYLHET
10	TAKWA FISHERIES & GENERAL	Ms. Shirin Islam	Lakshmipur Branch	02-03-2023	BDT	5,000,000.00	02-03-2025	5.00	M:01720555145	RAMGOTI ROAD, SADAR, LAXMIPUR
11	ALIF TRADERS	Israt Jahan	Gopalganj Branch	19-02-2023	BDT	2,000,000.00	19-02-2025	5.00	M:01615783984	HOUSE NO. 08, JANATA ROAD, GOPALGONJ
12	PRESTIGE AGRO DRAGON	Urmi Rayhan	Chinlispur Branch	30-01-2023	BDT	1,500,000.00	30-01-2025	5.00	M:01740630671	BARAR CHOR GAESH PUR POLASH, NARSINGDI
13	SINTHIYA GARMENTS	Ms. Noyon Moni	Nilphamari Branch	15-02-2023	BDT	200,000.00	15-02-2025	5.00	M:01864132505	HOLDING-0, SHOP-0, SOBUJPARA, SADAR NILPHAMARI
14	ASTER INTERNATIONAL	Syeda Khadija Dina	Banani Road No-11 Branch	14-02-2023	BDT	1,000,000.00	14-02-2024	5.00	M:01714132223	H-72 (3RD FLOOR), AMTOLI, MOHAKHALI, DHAKA-1212

20,100,000.00


Jafrin Siddique
Senior Executive Officer
SME Banking Division
United Commercial Bank Ltd.
Corporate Office



(80)

ONE bank Ltd

SL	Branch	Name of the A/c	Amount (fig in lac)	Nature of facility	Tenor	ROI	Tentative date of Proposal Submission
1	Jashore	SS Enterprise Ms. Sharifa Alam	50	Term Loan	24 month	5.00% p.a.	Disbursed
2	Rangamati	Nima Chakma	1.5				Disbursed
3	Rangamati	Hill Craft Prop: Ms Fatema Begum	15				Aproved
4	Rangamati	Sultana Razia Mim	2				Aproved
Total			68.5				

The City Bank Ltd.

No	Sol Id	AC NO	LAP No	Proprieter Name	Acc Name	Schm Code	Schm Desc	Business Area	Territory	Sanct Lim	Lim Sanct Date
1	101	7013643472001	SME-21-24250	SWAPNA AKTER	SAMIA PRINTING & LAMINATION	SMTLU	SME-S TERM LOAN-UNSECURED	Gulistan	Elephant Road Territory	3,000,000	14/May/23
2	112	7012990907002	SME-21-24822	SUBORNA SHAHA	TANTAB FABRICS	SMTLU	SME-S TERM LOAN-UNSECURED	Islampur Road	Islampur Territory	2,000,000	31/May/23
3	174	7013768048001	SME-21-24780	MONOWARA BEGUM	M/S JOYNAAB POWER TOOLS	SMTLU	SME-S TERM LOAN-UNSECURED	Shambazar	Islampur Territory	1,500,000	25/May/23
4	127	7012690310001	SME-20-44759	SHAMPA RANI DAS	SREE BANDHU BASTRA BITAN	SMTLU	SME-S TERM LOAN-UNSECURED	Narsingdi	Badda Territory	2,000,000	30/May/23
5	166	7012964060001	SME-20-42984	ETY BHUYAN	M/S JANNAT ENTERPRISE	SMTLU	SME-S TERM LOAN-UNSECURED	Mirpur	Mirpur Territory	1,500,000	17/May/23
6	777	7013752956001	SME-20-44571	ROZINA AKTER	MAHIR PHARMA	SMTLU	SME-S TERM LOAN-UNSECURED	Mirpur	Mirpur Territory	700,000	24/May/23
7	777	7013855770001	SME-20-44256	RODNA AKTER	FRIENDS ELECTRONICS	SMTLU	SME-S TERM LOAN-UNSECURED	Mirpur	Mirpur Territory	1,000,000	08/May/23
8	777	7013856260001	SME-20-44527	MST. SAKILA YEASMIN	TIETEX INTERNATIONAL	SMTLU	SME-S TERM LOAN-UNSECURED	Mirpur	Mirpur Territory	2,500,000	16/May/23
9	777	7013828582001	SME-20-43297	HASINA	M/S TONMOY ENTERPRISE	SMTLU	SME-S TERM LOAN-UNSECURED	Mirpur	Mirpur Territory	3,500,000	25/May/23
10	123	7013446180001	SME-20-44120	TANIA BEGUM	SANJIDA TAYER AND RE-TRADING	SMTLU	SME-S TERM LOAN-UNSECURED	Mymensingh	Savar Territory	2,000,000	11/May/23
11	152	7013604561001	SME-22-21626	MONOWARA BEGUM	NEW DARBAR ELECTRIC	SMTLU	SME-S TERM LOAN-UNSECURED	Pahartali	CTG North Territory	3,000,000	22/May/23
12	152	7013604565001	SME-22-21627	JANNATUL FERDUS	NEW JAHID ENTERPRISE	SMTLU	SME-S TERM LOAN-UNSECURED	Pahartali	CTG North Territory	2,500,000	29/May/23
13	180	7012914815002	SME-22-21749	KHADIJA BEGUM	NEW POPI IRON MART	SMTLU	SME-S TERM LOAN-UNSECURED	Anderkilla	CTG South Territory	3,000,000	29/May/23
14	121	7013591054001	SME-22-21909	ANTARA CHOWDHURY	ANTARA ENTERPRISE	SMTLU	SME-S TERM LOAN-UNSECURED	Nondon Kanon	CTG South Territory	2,000,000	28/May/23
15	147	7013750396001	SME-22-21491	BIPLU BARUA	M/S SUPRIM DAIRY FARM	SMTLU	SME-S TERM LOAN-UNSECURED	Potiya	CTG South Territory	2,000,000	30/May/23
16	188	7013704705001	SME-20-44999	PARUL AKHTER	PARUL STORE	SMTLU	SME-S TERM LOAN-UNSECURED	Brahmanbaria	Brahmanbaria Territory	500,000	25/May/23
17	116	7013806420001	SME-22-21918	LAVELI AKTER	M/S SAYMON S S	SMTLU	SME-S TERM LOAN-UNSECURED	Comilla	Comilla Territory	2,500,000	24/May/23
18	128	7013723323001	SME-22-22016	AFROJA AKTER	NEW MAYER DOA ENTERPRISE	SMTLU	SME-S TERM LOAN-UNSECURED	Laksham	Comilla Territory	2,500,000	25/May/23
19	162	7013762223001	SME-20-43711	SHAMCHUNNAHAR BEGUM	KAIF TRADERS	SMTLU	SME-S TERM LOAN-UNSECURED	Hobigonj	Sylhet Territory	1,000,000	30/May/23
20	115	7013257460002	SME-21-24187	MILON RANI SAHA	NEW RONY CLOTH STORE	SMTLU	SME-S TERM LOAN-UNSECURED	Bogura	Bogura Territory	3,700,000	24/May/23
21	218	7013878417001	SME-23-02046	FARHANA HAIDAR	AZAN TILES CORNER	SMTLU	SME-S TERM LOAN-UNSECURED	Gopalganj	Faridpur Territory	2,500,000	25/May/23
22	777	7013835689001	SME-23-01697	MST MUNNI SULTANA	SADIK ELECTRONICS	SMTLU	SME-S TERM LOAN-UNSECURED	Jessore	Jessore Territory	2,500,000	10/May/23

The City Bank Ltd.

23	120	7013555214001	SME-23-02896	MST. HELENA	HELENA ENTERPRISE	SMTLU	SME-S TERM LOAN-UNSECURED	Jessore	Jessore Territory	2,500,000	30/May/23
24	151	7013724482001	SME-23-00880	MST. LIPI KHATUN	M/S MOLLA AGRO	SMTLU	SME-S TERM LOAN-UNSECURED	Kushtia	Kushtia Territory	2,500,000	08/May/23
25	124	7013837327001	SME-21-24856	LHAKHI RANI SHAHA	L.S ENTERPRISE	SMTLU	SME-S TERM LOAN-UNSECURED	Syedpur	Bogura Territory	2,500,000	31/May/23
26				Nusrat Jahan Anlas	Print Tecnologies					4,500,000	Approved But Not disburse
27	777	7013856895001	SME-23-01910	MST. NARGIS HOSSAIN	M/S NARGIS ENTERPRISE	SMTLU	SME-S TERM LOAN-UNSECURED	Narail	Jessore Territory	2,500,000	Approved But Not disburse
					Total Amount					61,900,000	

City Bike Loan approved letter [TW-2023-04-376381]

Inbox

m

**Mujahidul(Mujahidul Islam),Two Wheeler
Business <mujahidul.islam@thecitybank.com>**

Apr 30, 2023, 5:06 PM

to Iman, Head, Group:, Atiqur, Bodroddoza, banglarali3355@gmail.com, Trainee, nip
ulbala@gmail.com, Head, Unit, Group:, Chowdhury, me, Head

30 April, 2023

Ref No : TW-2023-04-376381/2023/7808

TVS AUTO BANGLADESH LTD
Tejgaon, Dhaka.

Subject: City Bike Loan approved letter [TW-2023-04-376381]

Dear Sir/Madam,

This is to inform you that The City Bank Limited has approved a bike loan of **Tk. 149,000/- (Taka One Lac Forty Nine Thousand Only)** For **24 EMI** to **UMMA KULSUM** to purchase a bike from your organization. Please confirm the phone number **[01719342482]** before delivery the bike, otherwise if any miscarriage responsibility will born by merchant. Bike details given below –

Brand : TVS
Model : WEGO

The bike should be registered in the name as to **“UMMA KULSUM HP THE CITY BANK LTD”**

The City Bank Limited now requests you to complete the next process.

Please deliver the following documents to The City Bank Limited:

1. Copy of BRTA bank deposit slip for registration of the vehicle.
2. Copy of Delivery challan which sign by the customer.
3. Un-dated security cheque **MICR** in favor of “The City Bank Ltd”

Once the Bank receives the above 03 (Three) documents, Bank will transfer the amount to your designated account number after deducting processing fee with VAT **(1.725% of approved amount)** & documentation charge with VAT **(1150/= fixed for each loan)**.

Please deliver the Registration acknowledge slip and Tax token copy within 20 working days after delivery which should be in the name as: **“UMMA KULSUM HP THE CITY BANK LTD”**

This request letter valid for next 30 (Thirty) calendar days from the date of issuance.

Thanking and assuring you of our best services at all times.

Sincerely Yours

জয়িতা ফাউন্ডেশন
মহিলা ও শিশু বিষয়ক মন্ত্রণালয়
কনকর্ড রয়্যাল কোর্ট ভবন (৬ষ্ঠ তলা)
২৭৫/জি, রোড নং-২৭ (পুরাতন), ধানমন্ডি আ/এ, ঢাকা-১২০৫।

বিষয়: মেলায় অংশগ্রহণ সংক্রান্ত হালনাগাদ প্রতিবেদন।

উপর্যুক্ত বিষয়ের পরিপ্রেক্ষিতে জানানো যাচ্ছে যে, জয়িতা ফাউন্ডেশনের আওতাধীন নারী উদ্যোক্তাদের আর্থিক সক্ষমতা বৃদ্ধিতে দেশের অভ্যন্তরে ও আন্তর্জাতিক পর্যায়ে বিভিন্ন মেলায় অংশগ্রহণের হালনাগাদ তথ্য নিম্নোক্ত ছকে উপস্থাপন করা হলো;

ক্রম	মেলার নাম	আয়োজক দেশ/ প্রতিষ্ঠান	মেলা আয়োজনের তারিখ
১	১০ম জাতীয় এসএমই মেলা পণ্য মেলা- ২০২২	এসএমই ফাউন্ডেশন	২৪ নভেম্বর- ৩০ ডিসেম্বর, ২০২২
২	Foreign Officers Spouse's Association (FOSA)	ফরেন সার্ভিস একাডেমি	২৬ নভেম্বর, ২০২২
৩	9 th edition of Exim Bazaar	নয়াদিল্লী, ভারত	৩-৬ সেপ্টেম্বর, ২০২২
৪	'India International Mega Trade Fair'	ভারত	১৬ ডিসেম্বর, ২০২২- ০২ জানুয়ারি, ২০২৩
৫	ঢাকা আন্তর্জাতিক বাণিজ্য মেলা (ডিআইটিএফ) -২০২৩	রপ্তানী উন্নয়ন ব্যুরো	১- ৩১ জানুয়ারি, ২০২৩

২। বর্ণিতাবস্থায় জয়িতা ফাউন্ডেশনের আওতাধীন নারী উদ্যোক্তাগণ ০২ টি দেশীয় এবং ০৩ টি আন্তর্জাতিক সর্বমোট ০৫ টি মেলায় অংশগ্রহণ করেছে।



মো: রুকনুজ্জামান
সহকারী ব্যবস্থাপক (বিপণন ও সম্প্রসারণ)
জয়িতা ফাউন্ডেশন।

মোঃ রুকনুজ্জামান
সহকারী ব্যবস্থাপক
জয়িতা ফাউন্ডেশন

১২৩
৪.২.১

(২)

জয়িতা ফাউন্ডেশন
মহিলা ও শিশু বিষয়ক মন্ত্রণালয়
কনকর্ড রয়েল কোর্ট (৬ষ্ঠ তলা)

বাড়ি নং- ২৭৫/জি, রোড- ২৭ (পুরাতন), ধানমন্ডি, ঢাকা-১২০৫

স্মারক নং- ৩২.০৪.০০০০.০০১.৪০.২২৪.১৯-১৩২

তারিখ-২০/১০/২০২২

বিষয়ঃ '১০ম জাতীয় এসএমই পণ্যমেলা-২০২২' এ অংশগ্রহণ এবং স্টল বুকিং প্রসঙ্গে।

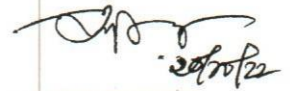
সূত্র: স্মারক: ৩৬.১২.০০০০.০০৮.৩১.০০৭.২২-১৬৯১ তারিখঃ ২৯/০৯/২০২২

উপর্যুক্ত বিষয় ও সূত্রস্থ পত্রের আলোকে জানানো যাচ্ছে যে, নারী উদ্যোক্তাদের ব্যবসা উদ্যোগে সমর্থনপুষ্ট ও নারীর অর্থনৈতিক ক্ষমতায়নে একটি বিশেষায়িত প্রতিষ্ঠান হিসাবে জয়িতা ফাউন্ডেশনের বিভিন্ন কার্যক্রম/সেবা সম্পর্কে '১০ম জাতীয় এসএমই পণ্যমেলা-২০২২' মেলায় আগত আমন্ত্রিত অতিথি/ক্রেতা/উদ্যোক্তাগণকে অবগতির জন্য এবং জয়িতা ফাউন্ডেশনের অধিক প্রচারনার জন্য ৮ ফুটX৮ফুট (৬৪ বর্গফুট) সাইজের একটি স্টল জয়িতা ফাউন্ডেশনের অনুকূলে বরাদ্দ দেওয়ার জন্য অনুরোধ জানানো যাচ্ছে। এ লক্ষ্যে 'এসএমই ফাউন্ডেশন জেনারেল একাউন্ট' বরাবর পে অর্ডার করা হয়েছে। পে-অর্ডার নম্বর JPO No. 4805848 (পে- অর্ডার সংযুক্ত)।

২। উল্লেখ্য জয়িতা ফাউন্ডেশন হতে জয়িতা বিপণন কেন্দ্রের এসএমএই-২২ মেলায় অংশগ্রহণে আগ্রহী ১০(দশ) জন নারী উদ্যোক্তার আবেদন (পে-অর্ডার/সমিতির প্রয়োজনীয় কাগজপত্রাদি সহ) ব্যবস্থাপনা পরিচালক এসএমই ফাউন্ডেশন বরাবর প্রেরণ করা হয়েছে (তালিকা সংযুক্ত)। এসএমএই-২০২২ মেলায় উক্ত নারী উদ্যোক্তা/সমিতি সমূহের স্টলগুলো একই সিরিয়ালে উপযুক্ত স্থানে জয়িতা ফাউন্ডেশনের ব্যানারে বরাদ্দ দেওয়ার জন্য অনুরোধ করা হলো।

৩। এমতাবস্থায় উল্লেখিত বিষয়ে পরবর্তী প্রয়োজনীয় ব্যবস্থা গ্রহণের জন্য পত্র প্রেরণ করা হ'ল।

সংযুক্তি- ২২ পাতা



আফরোজা খান
ব্যবস্থাপনা পরিচালক
জয়িতা ফাউন্ডেশন

ড. মোঃ মফিজুর রহমান
ব্যবস্থাপনা পরিচালক
এসএমই ফাউন্ডেশন।

Received

Md. Nazmul Hassan
Program Assistant
SME Foundation

১৪
৪.১.১
(২)

জয়িতা ফাউন্ডেশন
মহিলা ও শিশু বিষয়ক মন্ত্রণালয়
কনকর্ড রয়্যাল কোর্ট ভবন (৬ষ্ঠ তলা) ২৭৫/জি
রোড নং-২৭ (পুরাতন) ধানমন্ডি আ/এ, ঢাকা-১২০৯
www.joyeeta.gov.bd

স্মারক নং: ৩২.০৪.০০০০.০০১.৪০.২২৪.১৯-

তারিখ: ২৪/১১/২০২২

অফিস আদেশ

২৬ নভেম্বর, ২০২২ তারিখ শনিবার Foreign Officers Spouse's Association (FOSA) কর্তৃক ফরেন সার্ভিস একাডেমি, বেইলী রোড, ঢাকা তে এক দিনের মেলায় জয়িতা ফাউন্ডেশনের স্টলে নিম্নোক্ত কর্মকর্তা ও কর্মচারীগণ দায়িত্ব করবেন।

ক্রমিক	তারিখ ও সময়	দায়িত্ব পালনকারী কর্মকর্তার নাম ও পদবী	কর্মচারীর নাম ও পদবী
১	২৬/১১/২০২২ মেলা শুরু থেকে শেষ পর্যন্ত (১০.০০ টা হতে বেলা ৮.০০ টা)	১। রুকনুজ্জামান (সহকারী ব্যবস্থাপক) ২। সবুজ দাস (সহকারী ব্যবস্থাপক) ৩। রাফিকা সুলতানা (সহকারী ব্যবস্থাপক)	১। মোঃ রায়হান অফিস সহায়ক

উল্লেখিত কর্মকর্তা ও কর্মচারীগণ মেলায় দায়িত্ব পালনের জন্য জয়িতা ফাউন্ডেশনের ২০২২-২৩ অর্থবছরের বরাদ্দ হতে সম্মানী/ভাতা প্রাপ্য হবেন।

মোহাঃ ইয়াসমিন আক্তার
পরিচালক-৩ (উপসচিব)
জয়িতা ফাউন্ডেশন

সদয় অবগতি ও কার্যার্থে বিতরণ (জ্যেষ্ঠতার ক্রমানুসারে নয়):

- ১। পরিচালক-১/২/৩, জয়িতা ফাউন্ডেশন।
- ২। সহকারী ব্যবস্থাপক/ উপজেলা মহিলা বিষয়ক কর্মকর্তা (সংশ্লিষ্ট) জয়িতা ফাউন্ডেশন।
- ৩। কমন সার্ভিসেস অফিসার/অফিস সহায়ক/কম্পিউটার অপারেটর/হিসাব রক্ষক কর্মকর্তা/ ইনচার্জ (সংশ্লিষ্ট), জয়িতা ফাউন্ডেশন।
- ৪। পিএ টু ব্যবস্থাপনা পরিচালক, জয়িতা ফাউন্ডেশন (ব্যবস্থাপনা পরিচালক মহোদয়ের সদয় অবগতির জন্য)।
- ৫। অফিস কপি।



জয়িতা ফাউন্ডেশন
মহিলা ও শিশু বিষয়ক মন্ত্রণালয়
কনকর্ড রয়্যাল কোর্ট ভবন (৬ষ্ঠ তলা)
২৭৫/ জি, রোড নং- ২৭ (পুরাতন), ধানমন্ডি, ঢাকা।



৪.২.১
৩

স্মারকঃ জঃ ফঃ/জঃ বিপঃ কেন্দ্র ব্যবস্থাপনা/২৭০/২০২০-৬৮

তারিখঃ ২৮/০৭/২০২২

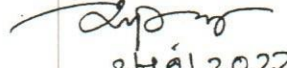
বিষয়: 9th edition of Exim Bazaar প্রদর্শনীতে অংশগ্রহণে আগ্রহী দেশীয় হস্ত শিল্পী/হস্ত শিল্প
উদ্যোক্তা মনোনয়ন।

সূত্র: ০৯.০০.০০০০.১৮৩.৯৯.০০৮.১৬.৫১৬ তারিখ: ২৪ জুলাই, ২০২২ খ্রি.

উপর্যুক্ত বিষয়ে ও সূত্রস্থ পত্রের পরিপ্রেক্ষিতে জানানো যাচ্ছে যে, Indian Exim Bank এর ব্যবস্থাপনায় ভারতের নয়াদিল্লীতে আগামী ৩-৬ সেপ্টেম্বর, ২০২২ সময়ে অনুষ্ঠিত Exim Bazaar হস্ত ও তাঁত শিল্পের প্রদর্শনীতে অংশগ্রহণের জন্য জয়িতা ফাউন্ডেশন হতে ২ (দুই) জন উদ্যোক্তাকে মনোনয়ন দিয়ে এতদসঙ্গে প্রয়োজনীয় তথ্যাদি সংযুক্ত করে প্রেরণ করা হলো।

সংযুক্তি: ৬ (ছয়) পাতা।

সচিব
মহিলা ও শিশু বিষয়ক মন্ত্রণালয়
বাংলাদেশ সচিবালয়, ঢাকা।


২৮/৭/২০২২
আফরোজা খান
ব্যবস্থাপনা পরিচালক
জয়িতা ফাউন্ডেশন

জয়িতা ফাউন্ডেশন
মহিলা ও শিশু বিষয়ক মন্ত্রণালয়
কনকর্ড রয়্যাল কোর্ট ভবন (৬ষ্ঠ তলা)
২৭৫/ জি, রোড নং- ২৭ (পুরাতন), ধানমন্ডি, ঢাকা।

৪.২.১

৪

স্মারক নং: জ:ফা:/ প্রমোশন শাখা/বৈদেশিক মেলা সংক্রান্ত/৫০৮/২০২২-১৪০

তারিখ: ১২/১২/২০২২ খ্রি.

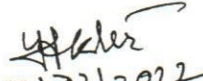
বিষয়: 'India International Mega Trade Fair'- এ জয়িতা ফাউন্ডেশনের নারী উদ্যোক্তার
অংশগ্রহণ।

উপর্যুক্ত বিষয়ের পরিপ্রেক্ষিতে জানানো যাচ্ছে যে, আগামী ১৬ ডিসেম্বর, ২০২২- ০২ জানুয়ারি, ২০২৩ পর্যন্ত
অনুষ্ঠেয় 'India International Mega Trade Fair' অনুষ্ঠিত হবে। রপ্তানী উন্নয়ন ব্যুরো,
কারওয়ান বাজার, ঢাকা কর্তৃক জয়িতা ফাউন্ডেশনের নারী উদ্যোক্তা জনাব মনোয়ারা বেগম, সভানেত্রী, অম্পরী
ওমেন ডেভেলপমেন্ট অরগানাইজেশনকে অংশগ্রহণের জন্য মনোনয়ন প্রদান করা হয়েছে (সংযুক্ত)।

২। এমতাবস্থায়, উল্লিখিত নারী উদ্যোক্তাকে মেলায় উপযুক্ত স্থানে পণ্য প্রদর্শন ও বিপণনের সুযোগ প্রদানের
অনুরোধ জানিয়ে পত্র প্রেরণ করা হলো।

ভাইস চেয়ারম্যান
রপ্তানী উন্নয়ন ব্যুরো
কারওয়ান বাজার, ঢাকা

দৃ:আ: ডিরেক্টর (কেয়ার)- FAIR
ইপিবি


১২/১২/২০২২
মোহাঃ ইয়াসমিন আক্তার
পরিচালক-৩
জয়িতা ফাউন্ডেশন।



রপ্তানি উন্নয়ন ব্যুরো

মেলা ও প্রদর্শনী বিভাগ

টিসিবি ভবন (৯ম তলা)

১, কাওরান বাজার

ঢাকা।

www.epb.gov.bd



নম্বর-২৬.০২.০০০০.৫৮.০৩৭.৭৫৭.২২

তারিখঃ

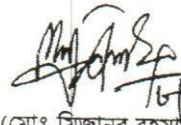
২৩ অগ্রহায়ণ ১৪২৯ বঙ্গাব্দ।

০৮ ডিসেম্বর ২০২২ খ্রিষ্টাব্দ।

বিষয় : আগামী ১৬ ডিসেম্বর, ২০২২-০২ জানুয়ারী, ২০২৩ সময়ে ভারতের দিল্লীতে অনুষ্ঠিত India International Mega Trade Fair (IIMTF) 2022-2023 শীর্ষক মেলায় প্রদর্শনী সামগ্রী সাথে বহনের অনুমতি প্রদান প্রসংগে।

উপর্যুক্ত বিষয়ে দৃষ্টি আকর্ষণপূর্বক জানানো যাচ্ছে যে, Opsori Boutique, Block-D, Road-4, House-51/J Bosundhan Batara, Dhaka. নামীয় প্রতিষ্ঠানটি India International Mega Trade Fair (IIMTF) 2022-2023 শীর্ষক মেলায় রপ্তানি উন্নয়ন ব্যুরোর ব্যবস্থাপনায় অংশগ্রহণ করবে। প্রতিষ্ঠানটি মেলায় প্রদর্শনের জন্য সংযুক্ত ইনভয়েস অনুযায়ী মার্কিন ডলার ১৮১৫.০০ (এক হাজার আটশত পনের) মাত্র মূল্যের প্রদর্শনী সামগ্রী সাথে বহন করবে। উল্লেখ্য, ভারতে বাংলাদেশের রপ্তানি পণ্যের পরিচিতি এবং রপ্তানি বাজার সৃষ্টি ও সম্প্রসারণের লক্ষ্যে পণ্যগুলি প্রদর্শিত হবে।

০২। রপ্তানি নীতি ২০১৮-২০২১ এর পৃষ্ঠা ১৬ এর অনুচ্ছেদ নং-৪.২.১.২ এর রপ্তানির সাধারণ নিয়মাবলীর আলোকে নমুনা হিসেবে প্রেরিতব্য পণ্য সামগ্রী ছাড়করণ এবং প্রেরণের বিষয়ে প্রয়োজনীয় ব্যবস্থা গ্রহণের জন্য আপনাকে অনুরোধ করা হ'ল। তবে মেলা চলাকালীন অথবা এর পরবর্তীতে অংশগ্রহণকারী প্রতিষ্ঠান কর্তৃক পণ্য বিক্রিজনিত কারণে উদ্ধৃত আমদানী শুল্ক, ভ্যাট এবং অন্যান্য ফি এর বিষয়ে রপ্তানি উন্নয়ন ব্যুরো কোন প্রকার দায়-দায়িত্ব বহন করবে না। এ জন্য সংশ্লিষ্ট প্রতিষ্ঠান ও আয়োজককারী দায়বদ্ধ থাকবে।


০৮/১২/২০২২

(মোঃ মিজানুর রহমান)
গবেষণা কর্মকর্তা (মেলা)

✓ সুপারিনটেন্ডেন্ট অব কাস্টমস
শুল্ক দপ্তর
বেনাপোল স্থলবন্দর
যশোর।

জয়িতা ফাউন্ডেশন
মহিলা ও শিশু বিষয়ক মন্ত্রণালয়
কনকর্ড রয়্যাল কোর্ট ভবন (৬ষ্ঠ তলা)
২৭৫/ জি, রোড নং- ২৭ (পুরাতন), ধানমন্ডি, ঢাকা।

৪.২.২

৩

স্মারক নং: জঃ ফাঃ/ঢাঃ আঃ বাণিজ্য মেলা-২০২২/৪৪৩/২০২১- ২৩১

তারিখঃ ৩০/১১/২০২২ খ্রিঃ।

বিষয়ঃ ঢাকা আন্তর্জাতিক বাণিজ্য মেলা (ডিআইটিএফ)-২০২৩ এ জয়িতা ফাউন্ডেশনের অনুকূলে ৩টি সংরক্ষিত (RS-08, RS-09, RS-10) স্টলের ভাড়া, নিরাপত্তা জামানত, ভ্যাট, আয়কর এবং প্রসেসিং ফি জমা বাবদ ডিপোজিট স্লিপ ও ৩০০ টাকার নন জুডিশিয়াল স্ট্যাম্পে অঙ্গীকারনামা প্রেরণ।

সূত্রঃ রপ্তানী উন্নয়ন ব্যুরোর নথি নং-২৬.০২.০০০০.০৫৫.৪৪.০৩০.২২ তারিখঃ ২৩/১১/২০২২ খ্রিঃ।

উপর্যুক্ত বিষয় ও সূত্রোক্ত পত্রের প্রেক্ষিতে জানানো যাচ্ছে যে, ঢাকা আন্তর্জাতিক বাণিজ্য মেলা (ডিআইটিএফ)-২০২৩ তে জয়িতা ফাউন্ডেশনের অনুকূলে ৩টি সংরক্ষিত স্টল RS-08, RS-09, RS-10 এর স্টল ভাড়া, নিরাপত্তা জামানত, ভ্যাট, আয়কর এবং প্রসেসিং ফি বাবদ ১৫,৮৭,০০০/- (পনের লক্ষ সাতাশি হাজার) টাকা A/C Payee চেক নং- JCAC 1652109 এর মাধ্যমে ডিআইটিএফ- তহবিলের হিসাব নং ১৫০১১০২৪৮৫১০৩০০১ ব্যাক ব্যাংক, ধানমন্ডি কর্পোরেট শাখায় জমা করা হয়েছে।

২। সদয় অবগতি ও প্রয়োজনীয় ব্যবস্থা গ্রহণের জন্য ডিপোজিট স্লিপ, জমাকৃত চেকের ফটোকপি এবং ৩০০ টাকার নন জুডিশিয়াল স্ট্যাম্পে অঙ্গীকারনামা এইসঙ্গে প্রেরণ করা হলো।

সংযুক্তঃ ১। ডিপোজিট স্লিপ ১ কপি

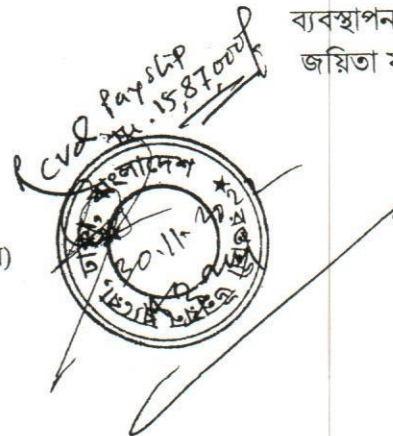
২। জমাকৃত চেকের ফটোকপি ১ পাতা।

৩। ৩০০ টাকার নন জুডিশিয়াল স্ট্যাম্পে অঙ্গীকারনামা।

আফরোজা খান

ব্যবস্থাপনা পরিচালক
জয়িতা ফাউন্ডেশন।

ভাইস চেয়ারম্যান
রপ্তানী উন্নয়ন ব্যুরো
কারওয়ান বাজার, ঢাকা
(দৃ: আ: সচিব, ইপিবি ও পরিচালক, ডিআইটিএফ-২০২৩ সচিবালয়)



০৫

৩১) অফিস ব্যবস্থাপনা
গণপ্রজাতন্ত্রী বাংলাদেশ সরকার
শ্রীলিঙ্গ ও শিশু বিষয়ক মন্ত্রণালয়
জয়িতা ফাউন্ডেশন
ব্যবস্থাপনা পরিচালক এর দপ্তর



সভাপতি আফরোজা খান
ব্যবস্থাপনা পরিচালক
সভার তারিখ ০৩ নভেম্বর ২০২২
সভার সময় বেলা ১১.০০ ঘটিকা
স্থান কনফারেন্স রুম, জয়িতা ফাউন্ডেশন
উপস্থিতি সংযুক্তি-১

সভাপতি মহোদয় সভার শুরুতে জেল হত্যা দিবসে শহীদ জাতীয় চার নেতার প্রতি বিনম্র শ্রদ্ধা জানান এবং তাঁদের আত্মার শান্তি ও মাগফেরাত কামনা করেন। এরপর সভায় উপস্থিত সকলকে স্বাগত জানিয়ে সভার কাজ শুরু করেন। সভার বিভিন্ন বিষয়ে বিস্তারিত আলোচনা ও গৃহীত সিদ্ধান্তসমূহ নিম্নরূপ;

১। জয়িতা'র ১১ তম প্রতিষ্ঠা বার্ষিকী উদযাপনঃ

সভাপতি মহোদয়, আসন্ন ১৬ নভেম্বর জয়িতা'র ১১তম প্রতিষ্ঠাবার্ষিকী উদযাপনের লক্ষ্যে দেশের অর্থনৈতিক সার্বিক অবস্থা বিবেচনায় নিয়ে স্বল্পপরিসরে প্রতিষ্ঠাবার্ষিকী উদযাপনের বিষয়টি সভায় উপস্থাপন করেন এবং উদ্যোক্তাদের মতামত চান। সভায় উপস্থিত উদ্যোক্তাগণ নিম্নরূপ প্রস্তাব উপস্থাপন করেন;

- ১। প্রতিষ্ঠাবার্ষিকী উপলক্ষ্যে জয়িতা'র বিপণন কেন্দ্রের (রাপা প্লাজা ৪র্থ তলা) নারী উদ্যোক্তাদের তৈরিকৃত পণ্য নিয়ে ৩-৭ দিন ব্যাপী মেলা আয়োজন করা যায় মর্মে উদ্যোক্তাগণ জানান।
- ২। রাপার বাইরে শিল্পকলা একাডেমি বা অন্য কোন উন্মুক্ত স্থানে মেলা করার বিষয়ে পরামর্শ দেন।
- ৩। প্রতিষ্ঠাবার্ষিকী উপলক্ষ্যে রাপার দুইটি ফ্লোর (৫ম ও ৪র্থ তলা) দৃষ্টি নন্দন করে সাজানো যেতে পারে এবং কেক কাটা যেতে পারে।
- ৪। প্রতিষ্ঠাবার্ষিকী উপলক্ষ্যে ফুড কোর্টে একটি স্টেজ করে কালচারাল অনুষ্ঠান করা যায় কিনা এই বিষয়টি উপস্থাপন করেন।
- ৫। প্রতিষ্ঠাবার্ষিকী উপলক্ষ্যে রাপায় অনুষ্ঠিতব্য মেলার বিষয়ে অধিক প্রচারনা করা এবং ১১ তম প্রতিষ্ঠাবার্ষিকী উপলক্ষ্যে উদ্যোক্তাদের পক্ষ হতে আগত ক্রেতাদের জন্য স্পেশাল ডিসকাউন্ট রাখার প্রস্তাব দেন।
- ৬। প্রতিষ্ঠাবার্ষিকী উপলক্ষ্যে উদ্যোক্তাদের উৎপাদিত পণ্য (প্রত্যেক স্টল হতে কম পক্ষে ১ টি) বিপণন কেন্দ্রের একটি কমন জায়গায় বিপণনের জন্য ডিসপ্লে করা যায় মর্মে প্রস্তাব দেন।

সিদ্ধান্ত: ১.১। জয়িতা'র ১১তম প্রতিষ্ঠাবার্ষিকী উদযাপন উপলক্ষ্যে রাপার দুইটি ফ্লোরে (৪র্থ ও ৫ম তলা) ৪ (চার) দিন ব্যাপী মেলা আয়োজন করা হবে।

- ১.২। দৃষ্টি নন্দন করে রাপা প্লাজার (৪র্থ ও ৫ম তলা) দুইটি ফ্লোর সাজানো হবে।
- ১.৩। রাপায় অনুষ্ঠিতব্য মেলার বিষয়ে অধিক প্রচারনা করা হবে (টিভির স্ক্রল, মাইকিং, ফেইসবুক, ২৭ নম্বার রোডে স্কাই ব্যানার টানানো, ডিজিটাল প্রচারণা, টিভিসি ও মিডিয়া কাভারেজ প্রভৃতির মাধ্যমে)।
- ১.৪। উদ্যোক্তাগণ স্পেশাল ডিসকাউন্টের ব্যবস্থা নিবেন।
- ১.৫। দুইটি গেট সাজানো হবে এবং ফুড কোর্টে উদ্যোক্তাগণ পপকর্ন, ক্যান্ডিষ্টল, ফুসকা ও চটপটি ইত্যাদি পরিবেশনের আয়োজন করা হবে।

বাস্তবায়নকারী: ১.১। পরিচালক- ৩

১.২। সহকারী ম্যানেজার, বিপণন ও সম্প্রসারণ শাখা

২। বাণিজ্য মেলা-২০২৩ এ অংশগ্রহণঃ

সভায় উপস্থিত সকল উদ্যোক্তাগণকে সভাপতি মহোদয় জানান, আসন্ন বাণিজ্য মেলায় জয়িতা ফাউন্ডেশনের নারী উদ্যোক্তাদের অংশগ্রহণের জন্য ইতোমধ্যে ইপিবি বরাবর স্টল বরাদ্দ চেয়ে আবেদন করা হয়েছে। এবার বেশী স্পেস বরাদ্দ করার জন্য EPB -কে চিঠি পাঠানো হয়েছে। তিনি আরও উল্লেখ করেন জয়িতা ফাউন্ডেশন একটি সরকারী প্রতিষ্ঠান, মেলায় আমরা এমন কিছু করবো না যেখানে আমাদের সুনাম নষ্ট হয়। জয়িতার সুনাম রক্ষা করা আমাদের সকলের দায়িত্ব।

- ২.১। ইপিবি হতে মেলায় স্টল/জায়গা বরাদ্দ প্রাপ্তি সাপেক্ষে অংশগ্রহণকারী উদ্যোক্তাদের মধ্যে স্টলের জায়গা/স্পেস বন্টন করা হবে।
বাণিজ্য মেলা-২০২৩ এ একটি দৃষ্টিনন্দন স্টল/প্যাভিলিয়ন প্রস্তুত করা হবে।
২.২। বাণিজ্য মেলায় অংশগ্রহণের জন্য জয়িতা ফাউন্ডেশন কর্তৃক এ্যাপ্রুভ আবেদন ফর্ম পূরণ করে নির্দিষ্ট সময়ের মধ্যে জমা দিতে হবে।

বাস্তবায়নকারী: ২.১। পরিচালক-৩

২.২। সহকারী ম্যানেজার, বিপণন ও সম্প্রসারণ শাখা

৩। বিবিধ

- ১। SME মেলায় অংশগ্রহণ বিষয়ে উদ্যোক্তাগণের আলোচনার প্রেক্ষিতে ব্যবস্থাপনা পরিচালক মহোদয় সভাকে জানান, জয়িতা ফাউন্ডেশন হতে আবেদনকারী উদ্যোক্তাদের মেলায় ভালো জায়গায় এবং একই সাথে স্টল দেওয়ার বিষয়ে এসএমই ফাউন্ডেশন কে ব্যবস্থা গ্রহণের জন্য অনুরোধ জানানো হয়েছে।
২। উদ্যোক্তাদের ফ্যাশন ডিজাইন এ্যাডভান্স ট্রেনিং এর বিষয়ে আলোচনা করলে ব্যবস্থাপনা পরিচালক মহোদয় এ বিষয়ে প্রয়োজনীয় ব্যবস্থা নেওয়া হবে মর্মে সভাকে জানান।

৪। সভায় আর কোন আলোচনা না থাকায় সভাপতি মহোদয় সবাইকে ধন্যবাদ জানিয়ে সভার সমাপ্তি ঘোষণা করেন।



আফরোজা খান
ব্যবস্থাপনা পরিচালক

স্মারক নম্বর: ৩২.০৪.০০০০.০০১.৭১.২৭০.২০.৪৭৪

তারিখ: ২৩ কার্তিক ১৪২৯

০৮ নভেম্বর ২০২২

বিতরণ (জ্যেষ্ঠতার

ক্রমানুসারে নয়) :

- ১) প্রকল্প পরিচালক, জয়িতা ফাউন্ডেশনের সক্ষমতা বিনির্মাণ প্রকল্প এর দপ্তর, জয়িতা ফাউন্ডেশন
- ২) পরিচালক- ৩, ব্যবস্থাপনা পরিচালক এর দপ্তর, জয়িতা ফাউন্ডেশন
- ৩) পরিচালক- ২, ব্যবস্থাপনা পরিচালক এর দপ্তর, জয়িতা ফাউন্ডেশন
- ৪) পরিচালক- ১, ব্যবস্থাপনা পরিচালক এর দপ্তর, জয়িতা ফাউন্ডেশন
- ৫) সহকারী ব্যবস্থাপক (প্রমোশন), ব্যবস্থাপনা পরিচালক এর দপ্তর, জয়িতা ফাউন্ডেশন
- ৬) সহকারী ব্যবস্থাপক (বিপণন ও সম্প্রসারণ), ব্যবস্থাপনা পরিচালক এর দপ্তর, জয়িতা ফাউন্ডেশন
- ৭) সহকারী ব্যবস্থাপক (অর্থ ও হিসাব), ব্যবস্থাপনা পরিচালক এর দপ্তর, জয়িতা ফাউন্ডেশন
- ৮) পিএ টু ব্যবস্থাপনা পরিচালক, ব্যবস্থাপনা পরিচালক এর দপ্তর, জয়িতা ফাউন্ডেশন
- ৯) কমন সার্ভিসেস অফিসার, ব্যবস্থাপনা পরিচালক এর দপ্তর, জয়িতা ফাউন্ডেশন
- ১০) নারী উদ্যোক্তা (সকল), জয়িতা বিপণন কেন্দ্র/ জয়িতা ফুড কোর্ট



আফরোজা খান
ব্যবস্থাপনা পরিচালক

৫৭১৮১

জয়িতা ফাউন্ডেশন
মহিলা ও শিশু বিষয়ক মন্ত্রণালয়
কনকর্ড রয়্যাল কোর্ট ভবন (৬ষ্ঠ তলা)
২৭৫/জি, রোড নং-২৭ (পুরাতন), ধানমন্ডি আ/এ, ঢাকা-১২০৫।

বিষয়: উদ্যোক্তা নিবন্ধন সংক্রান্ত হালনাগাদ প্রতিবেদন।

উপর্যুক্ত বিষয়ের পরিপ্রেক্ষিতে জানানো যাচ্ছে যে, জয়িতা ফাউন্ডেশনের আওতায় নিবন্ধন প্রাপ্তির লক্ষ্যে ব্যক্তি নারী উদ্যোক্তা এবং সমিতি নারী উদ্যোক্তাদের হালনাগাদ তথ্য নিম্নোক্ত ছকে উপস্থাপন করা হলো;

ক্রম	নিবন্ধনের ধরণ	নিবন্ধনকৃত নারী উদ্যোক্তার সংখ্যা
১	সমিতি নারী উদ্যোক্তা	৩০৪
২	ব্যক্তি নারী উদ্যোক্তা	৫৯১৫
	সর্বমোট	৬২১৯

২। বর্ণিতাবস্থায় জয়িতা ফাউন্ডেশনের আওতায় ইতোমধ্যে ব্যক্তি নারী উদ্যোক্তা ৫৯১৫ জন এবং সমিতি নারী উদ্যোক্তা ৩০৪ টি সর্বমোট ৬২১৯ টি নিবন্ধন সম্পন্ন করা হয়েছে।


মো: রুকনুজ্জামান
সহকারী ব্যবস্থাপক (বিপণন ও সম্প্রসারণ)
জয়িতা ফাউন্ডেশন।

মোঃ রুকনুজ্জামান
সহকারী ব্যবস্থাপক
জয়িতা ফাউন্ডেশন

জয়িতা ফাউন্ডেশনের সক্ষমতা বিনির্মাণ প্রকল্প
জয়িতা ফাউন্ডেশন, মহিলা ও শিশু বিষয়ক মন্ত্রণালয়
কনকর্ড রয়্যাল কোর্ট (৬ষ্ঠ তলা), ২৭৫/জি,
রোড -২৭ (পুরাতন), ধানমন্ডি, ঢাকা।

তারিখ: ২৫/১০/২০২২

স্মারক নং: ৩২.০৪.০০০০.০০৩.১১.২৭৫-২২ - ২২২৮

বিষয়: জয়িতা নারী উদ্যোক্তা সৃষ্টির লক্ষ্যে বিআরটিসি'র মাধ্যমে মহিলাদের 'কার-ডাইভিং' বিষয়ে ২১ তম ব্যাচের ৩০ (ত্রিশ) দিনের প্রশিক্ষণ প্রদান সংক্রান্ত।

মহিলা ও শিশু বিষয়ক মন্ত্রণালয়ের নিয়ন্ত্রণাধীন জয়িতা ফাউন্ডেশনের সক্ষমতা বিনির্মাণ প্রকল্পের আওতায় জয়িতা নারী উদ্যোক্তা সৃষ্টির লক্ষ্যে নির্বাচিত মহিলা প্রশিক্ষণার্থীদের বাংলাদেশ রোড ট্রান্সপোর্ট কর্পোরেশনের ব্যবস্থাপনায় বাস ডিপো, মিরপুর-১২ তে 'কার-ডাইভিং' বিষয়ে নিম্নোক্ত সময়সূচি অনুযায়ী প্রশিক্ষণ প্রদান করা হবে।

ক্র. নং	প্রশিক্ষকের নাম	প্রশিক্ষণের মেয়াদ	প্রতিদিনের প্রশিক্ষণকাল
০১	কার-ডাইভিং	৩০ দিনঃ ২৬ অক্টোবর ২০২২ হতে ২৪ নভেম্বর ২০২২ পর্যন্ত। (সপ্তাহে ৫দিন) ২৮, ২৯ অক্টোবর ও ৪, ৫, ১১, ১২, ১৮, ১৯ নভেম্বর ২০২২ সাপ্তাহিক ছুটির জন্য প্রশিক্ষণ বন্ধ থাকবে।	সকাল ০৭.০০ টা হতে বিকাল ০৫.০০ টা পর্যন্ত (প্রতি জনের জন্য ২৫ মিনিট)

২। কার-ডাইভিং প্রশিক্ষণে অংশগ্রহণের জন্য নিম্নোক্ত প্রশিক্ষণার্থীদের মনোনয়ন প্রদান করা হলঃ

ক্র. নং	প্রশিক্ষণার্থীর নাম ও ঠিকানা	শিক্ষাগত যোগ্যতা	মোবাইল নম্বর
০১	জনাব নুহাত আইশা শেখ, ১৫ মিতালি হাউজিং, পূর্ব কাফরুল, ঢাকা।	এইচএসসি	০১৭৫৮-০৬৬০৮৯
০২	জনাব মোসাঃ যারীন তাসনিম, জোতনসী, বাঘা, রাজশাহী।	এসএসসি	০১৭৪০-২৫০০৮৫
০৩	জনাব অবিদা সুলতানা, আড়পাড়া, হরিনা, বাঘা, রাজশাহী।	এইচএসসি	০১৭৭২-৩৩৬৮০১
০৪	জনাব শর্মীলি সরকার, জোতকাদিবপুর, কিশোরপুর, বাঘা, রাজশাহী।	এইচএসসি	০১৩০০-১৮৪৭০৭
০৫	জনাব মোসাঃ ববিতা বেগম, জোতরাঘর, বাঘা-৬২৮০, বাঘা, রাজশাহী।	এইচএসসি	০১৩০০-৭১১৮১৪৩
০৬	জনাব জারিন তাছনীম, ডি/৩৪, ব্লক-ই, জাকির হোসেন রোড, লালমাটিয়া, ঢাকা।	এইচএসসি	০১৯৩২-০৩২৬০৬
০৭	জনাব তানিয়া রায়, মিরপুর-১৩, বিআরটিসি অফিসার্স কোয়ার্টার, ঢাকা।	স্নাতকোত্তর	০১৭১৪-৬১৯৭১৬
০৮	জনাব রাফিকা ইকবাল মিথিলা, ২০দাগ, টোলারবাগ, মিরপুর, ঢাকা।	স্নাতকোত্তর	০১৬১৯-১২১৩১৯
০৯	জনাব মোছাঃ পারভীন আক্তার, গাছপাড়া, টেবুনিয়া, পাবনা।	এসএসসি	০১৭৭৫-৬৫৭৩১৯
১০	জনাব নাহার আক্তার, ১৭৪/৪, সুলতানগঞ্জ, রায়ের বাজার, ধানমন্ডি-২৭, ঢাকা।	এইচএসসি	০১৭৪২-৪৪৪১৬৯
১১	জনাব ফারজানা আক্তার শাহী, ১৭৪/৪, সুলতানগঞ্জ, রায়ের বাজার, ধানমন্ডি-২৭, ঢাকা।	এইচএসসি	০১৮৭১-৪০৭৬৫২
১২	জনাব মিনারা খাতুন, ৯৯/২, ঠুলঠুলিয়া মেইন রোড, কামেতপাড়া, ডেমরা-১৩৬০।	স্নাতকোত্তর	০১৬৮৭-৮৪৪৫৮০
১৩	জনাব তানজিনা আক্তার, ৩৮/এ, হোস্টিং-২৭১, নিরিবিলি হাউজিং, শংকর, ঢাকা।	স্নাতকোত্তর	০১৮২৯-৩৪৮১৫০
১৪	জনাব রুবিনা ইয়াসমিন, বাসা-১৬১/৭, রোড-৬, ওয়েস্ট ধানমন্ডি, ব্লক-আর/এ, ঢাকা।	এইচএসসি	০১৬২০-৩০০৬৬৭
১৫	জনাব মনি আক্তার মৌ, ব্লক-সি, বাসা-৪৫, রোড-০২, মিরপুর-১২, ঢাকা।	এইচএসসি	০১৬৩১-২৫৫৫১৩
১৬	জনাব সুলতানা নাছরীন, নিজকল্লা, ময়মনসিংহ-২২০০, ময়মনসিংহ সদর, ময়মনসিংহ।	স্নাতক	০১৬৭৯-৫৬০৫৯০
১৭	জনাব জাম্নাত আরিফা জুই, জাকির হোসেন রোড, ব্লক-ডি, মোহাম্মাদপুর, ঢাকা।	এসএসসি	০১৭৩৬-৩৯৭৫৪৫
১৮	জনাব আয়শা আক্তার রেশমি, সেকশন-১২, মিরপুর, উত্তর কালিশি, টেকের বাড়ী।	এসএসসি	০১৯৪৪-৩০৫৪৭০
১৯	জনাব তাসলিমা নাসরীন পপি, ২৭২/৮, বাতেন নগর মাজার রোড, মিরপুর-১, ঢাকা-১২১৬।	স্নাতকোত্তর	০১৬৮৭-০৮৮৫১৭
২০	জনাব রুবিনা ইয়াসমীন, পূর্ব কাজীপাড়া, মিরপুর, ঢাকা-১২১৬।	এসএসসি	০১৭১৫-১০৭৬০৪
২১	জনাব সীমন আহমেদ মাহামুদা, ১০৪/এ/২৫, রায়ের বাজার, বুদ্ধিজীবী রোড, ঢাকা।	এসএসসি	০১৯৯০-৪২৯৪৯৩
২২	জনাব লামিয়া আক্তার রীতা, ২০/১, মধ্য পাইকপাড়া, মিরপুর, ঢাকা-১২১৬।	স্নাতক	০১৭৪৩-২৮১৩৮৩

৩। উক্ত প্রশিক্ষণের সমুদয় ব্যয় জয়িতা ফাউন্ডেশনের সক্ষমতা বিনির্মাণ প্রকল্পের ২০২২-২০২৩ অর্থবছরের প্রশিক্ষণ খাত হতে নির্বাহ করা হবে এবং প্রশিক্ষণার্থীদের সার্টিফিকেট প্রদানের সময় বিধি মোতাবেক সম্মানী নগদে প্রদান করা হবে। সার্টিফিকেট প্রদানের তারিখ ও সময় পত্র মারফত/মোবাইলে এসএমএস এর মাধ্যমে জানিয়ে দেয়া হবে।

নিপুল কান্তি বালা
মহাব্যবস্থাপক (উপসচিব)
মোবাইল : ০১৭১৫৭১২০৬৯।

অবগতি ও কার্যার্থে অনুলিপি (জ্যেষ্ঠতার ক্রমানুসারে নয়):

১. ব্যক্তিগত কর্মকর্তা, ব্যবস্থাপনা পরিচালক, জয়িতা ফাউন্ডেশন (ব্যবস্থাপনা পরিচালক মহোদয়ের সদয় অবগতির জন্য)।
২. প্রকল্প পরিচালক, জয়িতা ফাউন্ডেশনের সক্ষমতা বিনির্মাণ প্রকল্প।
৩. ম্যানেজার (অপারেশন) বিআরটিসি, মিরপুর বাস ডিপো, মিরপুর-১২।
৪. একাউন্ট্যান্ট, জয়িতা ফাউন্ডেশনের সক্ষমতা বিনির্মাণ প্রকল্প।
৫. কার-ডাইভিং প্রশিক্ষণার্থী.....।
৬. অফিস কপি

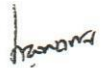
৪/১০/২০২২
নুফুন্ নাহার খানম
উপসচিব মহিলা বিষয়ক অফিস (সদয়)
প্রশিক্ষণ ও মানব সম্পদ উন্নয়ন
জয়িতা ফাউন্ডেশন

জয়িতা ফাউন্ডেশনের সক্ষমতা বিনির্মাণ প্রকল্প
জয়িতা ফাউন্ডেশন, মহিলা ও শিশু বিষয়ক মন্ত্রণালয়
কনকর্ড রয়্যাল কোর্ট (৬ষ্ঠ তলা), বাড়ি নং-৪০
রোড নং-২৭ (পুরাতন), ধানমন্ডি, ঢাকা।

বিষয় : বিআরটিসি'র মাধ্যমে মহিলাদের 'কার-ড্রাইভিং' বিষয়ে ২১ ও ২২ তম ব্যাচের ৩০ (ত্রিশ) দিনের প্রশিক্ষণ কোর্সের সমাপনী ও সার্টিফিকেট
বিতরণ অনুষ্ঠানের হাজিরা।

কোর্স মেয়াদঃ ২৬ অক্টোবর ২০২২ হতে ২৪ নভেম্বর ২০২২ ও ২৭ অক্টোবর ২০২২ হতে ২৫ নভেম্বর ২০২২ পর্যন্ত।

তারিখ: ১৫/১২/২০২২।

ক্রমিক নং	নাম, পদবি ও প্রতিষ্ঠানের নাম	অংশগ্রহনের ধরণ	স্বাক্ষর
১	জনাব মারুফ হাসান প্রোগ্রামার জয়িতা ফাউন্ডেশন	প্রোগ্রামার	

জয়িতা ফাউন্ডেশনের সক্ষমতা বিনির্মাণ প্রকল্প
জয়িতা ফাউন্ডেশন, মাহুলা ও শিশু বিষয়ক মন্ত্রণালয়
কনকর্ড রয়্যাল কোর্ট (৬ষ্ঠ তলা), বাড়ী নং- ৪০
রোড- ২৭ (পুরাতন), ধানমন্ডি, ঢাকা।

বিষয়: জয়িতা নারী উদ্যোক্তা সৃষ্টির লক্ষ্যে বিআরটিসি'র মাধ্যমে মহিলাদের 'কার-ডাইভিং' বিষয়ে ৩০ (ত্রিশ) দিনের প্রশিক্ষণে ২১ তম এবং ২২তম ব্যাচের সমাপনী ও সার্টিফিকেট বিতরণ অনুষ্ঠানের সভাপতি এর হাজিরা।

কোর্সের মেয়াদ: ২৬ অক্টোবর ২০২২ হতে ২৪ নভেম্বর ২০২২ পর্যন্ত।

কোর্সের মেয়াদ: ২৭ অক্টোবর ২০২২ হতে ২৫ নভেম্বর ২০২২ পর্যন্ত।

তারিখ: ১৫/১২/২০২২।

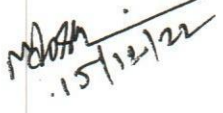
ক্রমিক নং	নাম, পদবি ও প্রতিষ্ঠানের নাম	অংশগ্রহণের ধরণ	স্বাক্ষর
১	জনাব মোঃ শহিদুল ইসলাম (অতি: সচিব) প্রকল্প পরিচালক জয়িতা টাওয়ার নির্মাণ প্রকল্প।	সভাপতি	

জয়িতা ফাউন্ডেশনের সক্ষমতা বিনির্মাণ প্রকল্প
জয়িতা ফাউন্ডেশন, মহিলা ও শিশু বিষয়ক মন্ত্রণালয়
কনকর্ড রয়্যাল কোর্ট (৬ষ্ঠ তলা), বাড়ী নং- ৪০
রোড- ২৭ (পুরাতন), ধানমন্ডি, ঢাকা।

বিষয়: জয়িতা নারী উদ্যোক্তা সৃষ্টির লক্ষ্যে বিআরটিসি'র মাধ্যমে মহিলাদের 'কার-ডাইভিং' বিষয়ে ৩০ (ত্রিশ) দিনের প্রশিক্ষণে
২১ ও ২২তম ব্যাচের সমাপনী ও সার্টিফিকেট বিতরণ অনুষ্ঠানে গেস্ট অব অনার ও সম্মানিত উপস্থিতির হাজিরা।

কোর্সের মেয়াদ: : ২৬ অক্টোবর ২০২২ হতে ২৪ নভেম্বর ২০২২ ও ২৭ অক্টোবর ২০২২ হতে ২৫ নভেম্বর ২০২২ পর্যন্ত।

তারিখ: ১৫/১২/২০২২।

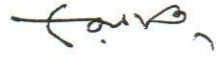
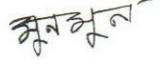
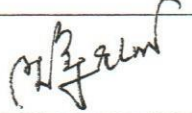
ক্রমিক নং	নাম, পদবী ও প্রতিষ্ঠানের নাম	অংশগ্রহণের ধরণ	স্বাক্ষর
১	মেজর মোঃ মোক্তারুজ্জামান জেনারেল ম্যানেজার (আইসিডব্লিউএস) বাংলাদেশ রোড ট্রান্সপোর্ট কর্পোরেশন	গেস্ট অব অনার	
২	জনাব মোঃ মোশারফ হোসেন ছিদ্দিকী ম্যানেজার (অপাঃ) বাংলাদেশ রোড ট্রান্সপোর্ট কর্পোরেশন	সম্মানিত উপস্থিতি	 15/12/22

জয়িতা ফাউন্ডেশনের সক্ষমতা বিনির্মাণ প্রকল্প
জয়িতা ফাউন্ডেশন, মহিলা ও শিশু বিষয়ক মন্ত্রণালয়
কনকর্ড রয়্যাল কোর্ট (৬ষ্ঠ তলা), বাড়ী নং- ৪০
রোড- ২৭ (পুরাতন), ধানমন্ডি, ঢাকা।

বিষয়: জয়িতা নারী উদ্যোক্তা সৃষ্টির লক্ষ্যে বিআরটিসি'র মাধ্যমে মহিলাদের 'কার-ডাইভিং' বিষয়ে ৩০ (ত্রিশ) দিনের প্রশিক্ষণে ২১তম ব্যাচের সমাপনী ও সার্টিফিকেট বিতরণ অনুষ্ঠানের কর্মকর্তা/কর্মচারী এর হাজিরা।

কোর্সের মেয়াদ: ২৬ অক্টোবর ২০২২ হতে ২৪ নভেম্বর ২০২২ পর্যন্ত।

তারিখ: ১৫/১২/২০২২।

ক্র: নং	নাম, পদবি ও প্রতিষ্ঠানের নাম	অংশগ্রহণের ধরণ	স্বাক্ষর
০১	জনাব আফরোজা খান ব্যবস্থাপনা পরিচালক জয়িতা ফাউন্ডেশন।	প্রিন্সিপাল কোর্স এ্যাডভাইজার	
০২	জনাব শেখ মুহাম্মদ রেফাত আলী জয়িতা ফাউন্ডেশনের সক্ষমতা বিনির্মাণ প্রকল্পের প্রকল্প পরিচালক (উপসচিব)	কোর্স এ্যাডভাইজার	
০৩	জনাব নিপুল কান্তি বাল মহাব্যবস্থাপক (উপ-সচিব), জয়িতা ফাউন্ডেশনের সক্ষমতা বিনির্মাণ প্রকল্প	কোর্স পরিচালক	
০৪	জনাব মুহাম্মদ আরিফুল ইসলাম পরিচালক-১ (উপসচিব) জয়িতা ফাউন্ডেশন।	সহঃ কোর্স পরিচালক	
০৫	জনাব মোঃ আনোয়ারুল আজিম সহকারী ব্যবস্থাপক জয়িতা ফাউন্ডেশন।	কোর্স কো- অর্ডিনেটর	
০৬	জনাব মুনমুন নাহার সহকারী ব্যবস্থাপক জয়িতা ফাউন্ডেশন।	সহঃ কোর্স কো- অর্ডিনেটর	
০৭	জনাব লুৎফুন নাহার খানম উপজেলা মহিলা বিষয়ক কর্মকর্তা	ইভেন্ট ম্যানেজমেন্ট অফিসার	
০৮	জনাব মোঃ ইজহারুল ইসলাম কমন সার্ভিসেস অফিসার জয়িতা ফাউন্ডেশন।	প্র্যানিং অফিসার	
০৯	জনাব বিদ্যাৎ সিনহা কম্পিউটার অপারেটর জয়িতা ফাউন্ডেশন	কম্পিউটার অপারেটর	
১০	জনাব আফসানা খানম জয়িতা ফাউন্ডেশনের সক্ষমতা বিনির্মাণ প্রকল্প	ক্রাস এ্যাটেন্ডেন্ট	
১১	মোঃ আমিরুল হক অফিস সহায়ক	অফিস সহায়ক	
১২	স্বাধীন বার্মা- ক্রিনার	ক্রিনার	

জয়িতা ফাউন্ডেশনের সক্ষমতা বিনির্মাণ প্রকল্প
মহিলা ও শিশু বিষয়ক মন্ত্রণালয়
কনকর্ড রয়্যাল কোর্ট ভবন (৬ষ্ঠ তলা)
বাড়ি-৪০, রোড নং -২৭, (পুরাতন)
ধানমন্ডি, আ/এ, ঢাকা-১২০৯।

বিষয়: বিআরটিসি'র মাধ্যমে মহিলাদের 'কার-ড্রাইভিং' বিষয়ে ৩০(ত্রিশ) দিনের প্রশিক্ষণ কোর্সের ২১তম ব্যাচের সমাপনী ও সার্টিফিকেট বিতরণ অনুষ্ঠানে প্রশিক্ষণার্থীদের হাজিরা।

কোর্সের মেয়াদ: ২৬ অক্টোবর ২০২২ হতে ২৪ নভেম্বর ২০২২ পর্যন্ত।

তারিখ: ১৫/১২/২০২২।

ক্র. নং	নাম	স্বাক্ষর	
১.	জনাব মোসা: যারীন তাসনিম, জোতনসী, বাঘা, রাজশাহী।	যারীন	
২.	জনাব শর্মীলি সরকার, জোতকাদিবপুর, কিশোরপুর, বাঘা, রাজশাহী।	শর্মীলি	
৩.	জনাব জারিন তাহনীম, ডি/৩৪, ব্লক-ই, জাকির হোসেন রোড, লালমাটিয়া, ঢাকা।	জারিন	
৪.	জনাব তানিয়া রায়, মিরপুর-১৩, বিআরটিসি অফিসার্স কোয়ার্টার, ঢাকা।	Tania Roy	
৫.	জনাব মোছাঃ পারভীন আক্তার, গাছপাড়া, টেবুনিয়া, পাবনা।	মোছাঃ পারভীন আক্তার	
৬.	জনাব নাহার আক্তার, ১৭৪/৪, সুলতানগঞ্জ, রায়ের বাজার, ধানমন্ডি-২৭, ঢাকা।	Nahar Akther	
৭.	জনাব ফারজানা আক্তার শাশী, ১৭৪/৪, সুলতানগঞ্জ, রায়ের বাজার, ধানমন্ডি-২৭, ঢাকা।	Shashi	
৮.	জনাব মিনারা খাতুন, ৯৯/২, ঠুলুঠুলিয়া মেইন রোড, কয়েতপাড়া, ডেমরা-১৩৬০।	Minara Khatoon	

৯.	জনাব তানজিনা আক্তার, ৩৮/এ, হোল্ডিং-২৭১, নিরিবিলি হাউজিং, শংকর, ঢাকা।	তানজিনা
১০.	জনাব রুবিলা ইয়াসমিন, বাসা-১৬১/৭, রোড-৬, ওয়েস্ট ধানমন্ডি, ব্লক-আর/এ, ঢাকা।	রুবিলা ইয়াসমিন
১১.	জনাব মনি আক্তার মৌ, ব্লক-সি, বাসা-৪৫, রোড- ০২, মিরপুর-১২, ঢাকা।	Moni Akter Mou
১২.	জনাব জান্নাত আরিফা জুই, জাকির হোসেন রোড, ব্লক-ডি, মোহাম্মাদপুর, ঢাকা।	Jannat Arifa
১৩.	জনাব আয়শা আক্তার রেশমি, সেকশন-১২, মিরপুর, উত্তর কালিশি, টেকের বাড়ী।	আয়শা আক্তার রেশমি
১৪.	জনাব তাসলিমা নাসরীন পপি, ২৭২/৮, বাতেন নগর মাজার রোড, মিরপুর-১, ঢাকা-১২১৬।	তাসলিমা নাসরীন পপি
১৫.	জনাব রুবিলা ইয়াসমীন, পূর্ব কাজীপাড়া, মিরপুর, ঢাকা-১২১৬।	রুবিলা ইয়াসমীন
১৬.	জনাব সীমন আহমেদ মাহামুদা, ১০৪/এ/২৫, রায়ের বাজার, বুদ্ধিজীবী রোড, ঢাকা।	সীমন আহমেদ মাহামুদা
১৭.	জনাব লামিয়া আক্তার রীতা, ২০/১, মধ্য পাইকপাড়া, মিরপুর, ঢাকা-১২১৬।	লামিয়া আক্তার রীতা

dm

জয়িতা ফাউন্ডেশনের সক্ষমতা বিনির্মাণ প্রকল্প
জয়িতা ফাউন্ডেশন, মহিলা ও শিশু বিষয়ক মন্ত্রণালয়
কনকর্ড রয়্যাল কোর্ট (৬ষ্ঠ তলা), ২৭৫/জি,
রোড -২৭ (পুরাতন), ধানমন্ডি, ঢাকা।

স্মারক নং: ৩২.০৪.০০০০.০০৩.৬১.২৭৮.২২- ৯২১

তারিখ: ২৫/১০/২০২২

বিষয়: জয়িতা নারী উদ্যোক্তা সৃষ্টির লক্ষ্যে বিআরটিসি'র মাধ্যমে মহিলাদের 'কার-ডাইভিং' বিষয়ে ২২ তম ব্যাচের ৩০ (ত্রিশ) দিনের প্রশিক্ষণ প্রদান সংক্রান্ত।

মহিলা ও শিশু বিষয়ক মন্ত্রণালয়ের নিয়ন্ত্রণাধীন জয়িতা ফাউন্ডেশনের সক্ষমতা বিনির্মাণ প্রকল্পের আওতায় জয়িতা নারী উদ্যোক্তা সৃষ্টির লক্ষ্যে নির্বাচিত মহিলা প্রশিক্ষণার্থীদের বাংলাদেশ রোড ট্রান্সপোর্ট কর্পোরেশনের ব্যবস্থাপনায় বাস ডিপো, মিরপুর-১২ তে 'কার-ডাইভিং' বিষয়ে নিম্নোক্ত সময়সূচি অনুযায়ী প্রশিক্ষণ প্রদান করা হবে।

ক্র. নং	প্রশিক্ষণের নাম	প্রশিক্ষণের মেয়াদ	প্রতিদিনের প্রশিক্ষণকাল
০১	কার-ডাইভিং	৩০ দিনঃ ২৭ অক্টোবর ২০২২ হতে ২৫ নভেম্বর ২০২২ পর্যন্ত। (সপ্তাহে ৫ দিন) ২৮,২৯ অক্টোবর ও ৪,৫,১১,১২,১৮,১৯,২৫ নভেম্বর ২০২২ সাপ্তাহিক ছুটির জন্য প্রশিক্ষণ বন্ধ থাকবে।	সকাল ০৭.০০ টা হতে বিকাল ০৫.০০ টা পর্যন্ত (প্রতি জনের জন্য ২৫ মিনিট)

২। কার-ডাইভিং প্রশিক্ষণে অংশগ্রহণের জন্য নিম্নোক্ত প্রশিক্ষণার্থীদের মনোনয়ন প্রদান করা হলঃ

ক্র. নং	প্রশিক্ষণার্থীর নাম ও ঠিকানা	শিক্ষাগত যোগ্যতা	মোবাইল নম্বর
০১	জনাব মোসাঃ স্বপ্না খাতুন, চাঁদপুর, বেংগাড়া-৬৪২০, বাঘা, রাজশাহী।	এইচএসসি	০১৭৩৭-৭৬১৪০০
০২	জনাব ফারহানা আফরিন রিয়া, আমোদপুর, বাঘা, রাজশাহী।	এইচএসসি	০১৭০৯০০১২৭৭
০৩	জনাব মাহমুদা আক্তার, ৪৭৩/ডি, শামীম স্মারনী, শেওড়াপাড়া, ঢাকা।	এইচএসসি	০১৫৬৭-৯৮১৪১৪
০৪	জনাব ছানজানা বিত্তে ইসলাম সান্মী, ১০১১/১/এ, ইব্রাহীমপুর, কাফরুল, ঢাকা।	এইচএসসি	০১৭৭৭-৩৭২০০৫
০৫	জনাব মারুফা তাসনিম, হাউজিং-২১, রোড-৫, কাটাসুর, মোহাম্মাদপুর, ঢাকা।	স্নাতক	০১৭৯১-৮০২৭৮৬
০৬	জনাব মোছাঃ সামসুন্নাহার সুমি, বাসা-২১/৮, মিরপুর-১৩, ব্লক-সি, মহাদেবপুর, নওগাঁ।	স্নাতক	০১৫৮৮-৭৩৬৪৭৯
০৭	জনাব আফিয়া আক্তার আবেদা, ৪৬১, রোকেয়া কটেজ পশ্চিম শেওড়াপাড়া, মিরপুর, ঢাকা।	এইচএসসি	০১৯০৩-৬৬২৭২৬
০৮	জনাব নাদিয়া আক্তার, ব্লক-ই/জি-১৬, জাকির হোসেন রোড, মোহাম্মাদপুর, ঢাকা।	এসএসসি	০১৭৭৪-০০১২০২
০৯	জনাব মৌমিতা দাস, ৩৮৮৩/১৮৩৪, লায়নহাট ব্রিমোহনী, নন্দীপাড়া, খিলগাঁও, ঢাকা-১২১৯।	এইচএসসি	০১৮৭২-৩৭৮৮৭৮
১০	জনাব রুবিনা ইয়াসমিন, বাসা-১৬১/৭, রোড-৬, ওয়েস্ট ধানমন্ডি, ব্লক-আর/এ, ঢাকা।	এইচএসসি	০১৬২০-৩০০২৬৭
১১	জনাব শারমিন হক, ১৮৮/৩, তাজলেন, মধ্য পাইকপাড়া, মিরপুর, ঢাকা।	এমএফএ	০১৯১১-৫৪৬০৮৭
১২	জনাব রাবেয়া আক্তার, এফ-১, মগবাজার ওয়ালেছ, টি.এন.টি কলোনী, ঢাকা।	এইচএসসি	০১৭২৬-৯৩৭৪৩১
১৩	জনাব রেশমা আক্তার, বাসা-২৭৫, রোড-০৯, পূর্বকাজীপাড়া, মিরপুর, ঢাকা।	স্নাতক	০১৭২৩-৭৮০৩৮৭
১৪	জনাব মোছাঃ তিশা খাতুন, বাসা-২০, হোল্ডিং-০২, বারপুর, নুনগোলা, বগুড়া।	স্নাতক	০১৭৮১২৮৩৫১২
১৫	জনাব তাসলিমা নাসরীন পপি, ২৭২/৮, বাতেন নগর মাজার রোড, মিরপুর-১, ঢাকা-১২১৬।	স্নাতকোত্তর	০১৬৮৭-০৮৮৫১৭
১৬	জনাব মোসাঃ জাহানারা বেগম, হাউজিং-৩৬, রোড-১২, ব্লক-সি, মিরপুর-১১.৫, ঢাকা।	এসএসসি	০১৭৫৬-২২৪০৮৫
১৭	জনাব তাসফিয়া খানম রাফা, বাসা-১০, রোড-৩৩, ব্লক-ঠ, সেকশন-১২, পল্লবী, মিরপুর, ঢাকা-১২১৬।	এইচএসসি	০১৬৮৯-৪৩৫৬৩৫
১৮	জনাব হেলেনা রহমান, ২২৯এইচএম, সেন রোড, নারায়নগঞ্জ।	এসএসসি	০১৯৫৩-০৮৯১৭৪
১৯	জনাব নাছরীন আক্তার শিরিন, ৬০/২/২, মেরাদিয়া নয়াপাড়া, খিলগাঁও, ঢাকা-১২১৯।	এইচএসসি	০১৬৮৭-৮৮১১৩১
২০	জনাব তাহমিনা রহমান শাওন, ১২৮/১/এ, মধ্যপীরের বাগ, ৬০-ফিট, মিরপুর, ঢাকা।	স্নাতক	০১৬১১-৭৩৫১৪৩
২১	জনাব নওরিন আক্তার, শেখ হাসিনা হল, হোম ইকোনমিক্স কলেজ, আজিমপুর, ঢাকা	এইচএসসি	০১৭৯৪-৯১৭৮৫০
২২	জনাব কানিজ ফাতেমা প্রিয়া মানামা, বাসা-২১/২২, ৫ম তলা, মিতু মাহিবি টাওয়ার, ঢাকা।	স্নাতকোত্তর	০১৯১৮-৩০৭৩৩৭

৩। উক্ত প্রশিক্ষণের সমুদয় ব্যয় জয়িতা ফাউন্ডেশনের সক্ষমতা বিনির্মাণ প্রকল্পের ২০২২-২০২৩ অর্থবছরের প্রশিক্ষণ খাত হতে নির্বাহ করা হবে এবং প্রশিক্ষণার্থীদের সার্টিফিকেট প্রদানের সময় বিধি মোতাবেক সম্মানী নগদে প্রদান করা হবে। সার্টিফিকেট প্রদানের তারিখ ও সময় পত্র মারফত/মোবাইলে এসএমএস এর মাধ্যমে জানিয়ে দেয়া হবে।



নিপুল কান্তি বাল
মহাব্যবস্থাপক (উপসচিব)
মোবাইল : ০১৭১৫৭১২০৬৯।

অবগতি ও কার্যার্থে অনুলিপি (জ্যেষ্ঠতার ক্রমানুসারে নয়):

১. ব্যক্তিগত কর্মকর্তা, ব্যবস্থাপনা পরিচালক, জয়িতা ফাউন্ডেশন (ব্যবস্থাপনা পরিচালক মহোদয়ের সদয় অবগতির জন্য)।
২. প্রকল্প পরিচালক, জয়িতা ফাউন্ডেশনের সক্ষমতা বিনির্মাণ প্রকল্প।
৩. ম্যানেজার (অপারেশন) বিআরটিসি, মিরপুর বাস ডিপো, মিরপুর-১২।
৪. একাউন্ট্যান্ট, জয়িতা ফাউন্ডেশনের সক্ষমতা বিনির্মাণ প্রকল্প।
৫. কার-ডাইভিং প্রশিক্ষণার্থী.....
৬. অফিস কপি।

৪/১২/২০২৩
নুফুন্ নাহার খানম
উপজেলা মহিলা বিষয়ক অফিসার (সহভূ)
প্রশিক্ষণ ও মানব সম্পদ উন্নয়ন
জয়িতা ফাউন্ডেশন

জয়িতা ফাউন্ডেশনের সক্ষমতা বিনির্মাণ প্রকল্প
জয়িতা ফাউন্ডেশন, মহিলা ও শিশু বিষয়ক মন্ত্রণালয়
কনকর্ড রয়্যাল কোর্ট (৬ষ্ঠ তলা), বাড়ি নং-৪০
রোড নং-২৭ (পুরাতন), ধানমন্ডি, ঢাকা

বিষয় : বিআরটিসি'র মাধ্যমে মহিলাদের 'কার-ডাইভিং' বিষয়ে ২১ ও ২২ তম ব্যাচের ৩০ (ত্রিশ) দিনের প্রশিক্ষণ কোর্সের সমাপনী ও সার্টিফিকেট
বিতরণ অনুষ্ঠানের হাজিরা।

কোর্স মেয়াদঃ ২৬ অক্টোবর ২০২২ হতে ২৪ নভেম্বর ২০২২ ও ২৭ অক্টোবর ২০২২ হতে ২৫ নভেম্বর ২০২২ পর্যন্ত।

তারিখ: ১৫/১২/২০২২।

ক্রমিক নং	নাম, পদবি ও প্রতিষ্ঠানের নাম	অংশগ্রহণের ধরণ	স্বাক্ষর
১	জনাব মারুফ হাসান প্রোগ্রামার জয়িতা ফাউন্ডেশন	প্রোগ্রামার	

জয়িতা ফাউন্ডেশনের সক্ষমতা বিনির্মাণ প্রকল্প
জয়িতা ফাউন্ডেশন, মহিলা ও শিশু বিষয়ক মন্ত্রণালয়
কনকর্ড রয়্যাল কোর্ট (৬ষ্ঠ তলা), বাড়ী নং- ৪০
রোড - ২৭ (পুরাতন), ধানমন্ডি, ঢাকা।

বিষয়: জয়িতা নারী উদ্যোক্তা সৃষ্টির লক্ষ্যে বিআরটিসি'র মাধ্যমে মহিলাদের 'কার-ড্রাইভিং' বিষয়ে ৩০ (ত্রিশ) দিনের প্রশিক্ষণে ২১ তম এবং ২২তম ব্যাচের সমাপনী ও সার্টিফিকেট বিতরণ অনুষ্ঠানের সভাপতি এরহাজিরা।

কোর্সের মেয়াদ: ২৬ অক্টোবর ২০২২ হতে ২৪ নভেম্বর ২০২২ পর্যন্ত।

কোর্সের মেয়াদ: ২৭ অক্টোবর ২০২২ হতে ২৫ নভেম্বর ২০২২ পর্যন্ত।

তারিখ: ১৫/১২/২০২২।

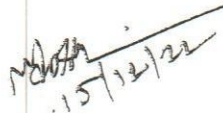
ক্রমিক নং	নাম, পদবি ও প্রতিষ্ঠানের নাম	অংশগ্রহণের ধরণ	স্বাক্ষর
১	জনাব মোঃ শহিদুল ইসলাম (অতি: সচিব) প্রকল্প পরিচালক জয়িতা টাওয়ার নির্মাণ প্রকল্প।	সভাপতি	

জয়িতা ফাউন্ডেশনের 'কর-ডাইভিং' বিষয়ক প্রকল্প
জয়িতা ফাউন্ডেশন, মহিলা ও শিশু বিষয়ক মন্ত্রণালয়
কনকর্ড রয়্যাল কোর্ট (৬ষ্ঠ তলা), বাড়ী নং- ৪০
রোড- ২৭ (পুরাতন), ধানমন্ডি, ঢাকা।

বিষয়: জয়িতা নারী উদ্যোক্তা সৃষ্টির লক্ষ্যে বিআরটিসি'র মাধ্যমে মহিলাদের 'কর-ডাইভিং' বিষয়ে ৩০ (ত্রিশ) দিনের প্রশিক্ষণে
২১ ও ২২তম ব্যাচের সমাপনী ও সার্টিফিকেট বিতরণ অনুষ্ঠানে গেস্ট অব অনার ও সম্মানিত উপস্থিতির হাজিরা।

কোর্সের মেয়াদ: : ২৬ অক্টোবর ২০২২ হতে ২৪ নভেম্বর ২০২২ ও ২৭ অক্টোবর ২০২২ হতে ২৫ নভেম্বর ২০২২ পর্যন্ত।

তারিখ: ১৫/১২/২০২২।

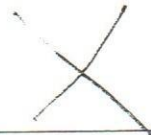
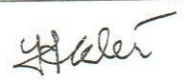
ক্রমিক নং	নাম, পদবী ও প্রতিষ্ঠানের নাম	অংশগ্রহণের ধরন	স্বাক্ষর
১	মেজর মোঃ মোস্তাফিজুজ্জামান জেনারেল ম্যানেজার (আইসিডব্লিউএস) বাংলাদেশ রোড ট্রান্সপোর্ট কর্পোরেশন	গেস্ট অব অনার	X
২	জনাব মোঃ মোশারফ হোসেন হিদ্দিকী ম্যানেজার (অপাঃ) বাংলাদেশ রোড ট্রান্সপোর্ট কর্পোরেশন	সম্মানিত উপস্থিতি	 15/12/22

জয়িতা ফাউন্ডেশনের সক্ষমতা বিনির্মাণ প্রকল্প
জয়িতা ফাউন্ডেশন, মহিলা ও শিশু বিষয়ক মন্ত্রণালয়
কনকর্ড রয়্যাল কোর্ট (৬ষ্ঠ তলা), বাড়ী নং-৪০
রোড-২৭ (পুরাতন), ধানমন্ডি, ঢাকা।

বিষয়: জয়িতা নারী উদ্যোক্তা সৃষ্টির লক্ষ্যে বিআরটিসি'র মাধ্যমে মহিলাদের 'কার-ডাইভিং' বিষয়ে ৩০ (ত্রিশ) দিনের প্রশিক্ষণে ২২তম
ব্যাচের সমাপনী ও সার্টিফিকেট বিতরণ অনুষ্ঠানে উপস্থিতি।

কোর্সের মেয়াদ: ২৭ অক্টোবর ২০২২ হতে ২৫ নভেম্বর ২০২২ পর্যন্ত।

তারিখ: ১৫/১২/২০২২।

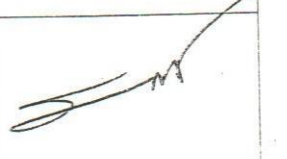
ক্রমিক নং	নাম, পদবী ও প্রতিষ্ঠানের নাম	অংশগ্রহণের ধরণ	স্বাক্ষর
১	জনাব আফরোজা খান ব্যবস্থাপনা পরিচালক জয়িতা ফাউন্ডেশন।	প্রিন্সিপাল কোর্স এ্যাডভাইজার	
২	জনাব মোঃ শহিদুল ইসলাম প্রকল্প পরিচালক (অতিরিক্ত সচিব) জয়িতা টাওয়ার নির্মাণ প্রকল্প।	সভাপতি	
৩	জনাব নিপুল কান্তি বাল্লা পরিচালক-২ (উপসচিব) জয়িতা ফাউন্ডেশন।	কোর্স পরিচালক	
৪	শেখ মুহাম্মদ রেফাত আলী প্রকল্প পরিচালক (উপসচিব) সক্ষমতা বিনির্মাণ প্রকল্প, জয়িতা ফাউন্ডেশন।	কোর্স এ্যাডভাইজার	
৫	মোছাঃ ইয়াসমিন আক্তার পরিচালক-৩ (উপসচিব) জয়িতা ফাউন্ডেশন	সহঃ কোর্স পরিচালক	

জয়িতা ফাউন্ডেশনের সক্ষমতা বিনির্মাণ প্রকল্প
জয়িতা ফাউন্ডেশন, মহিলা ও শিশু বিষয়ক মন্ত্রণালয়
কনকর্ড রয়্যাল কোর্ট (৬ষ্ঠ তলা), বাড়ী নং-৪০
রোড-২৭ (পুরাতন), ধানমন্ডি, ঢাকা।

বিষয়: জয়িতা নারী উদ্যোক্তা সৃষ্টির লক্ষ্যে বিআরটিসি'র মাধ্যমে মহিলাদের 'কার-ড্রাইভিং' বিষয়ে ৩০ (ত্রিশ) দিনের প্রশিক্ষণে ২২তম
ব্যাচের সমাপনী ও সার্টিফিকেট বিতরণ অনুষ্ঠানে উপস্থিতি।

কোর্সের মেয়াদ: ২৭ অক্টোবর ২০২২ হতে ২৫ নভেম্বর ২০২২ পর্যন্ত।

তারিখ: ১৫/১২/২০২২।

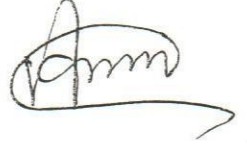
ক্রমিক নং	নাম, পদবী ও প্রতিষ্ঠানের নাম	অংশগ্রহণের ধরণ	স্বাক্ষর
১	জনাব মনীষা নুসরাত সহকারী ব্যবস্থাপক জয়িতা ফাউন্ডেশন।	কোর্স কো-অর্ডিনেটর	
২	জনাব মোহাম্মাদ আফজাল মোল্যা সহকারী ব্যবস্থাপক জয়িতা ফাউন্ডেশন।	সহঃ কোর্স কো-অর্ডিনেটর	
৩	জনাব অনুভা বিশ্বাস উপজেলা মহিলা বিষয়ক কর্মকর্তা (সংযুক্ত) জয়িতা ফাউন্ডেশন।	ইভেন্ট ম্যানেজমেন্ট অফিসার	
৪	জনাব আফসানা আফরোজ কমন সার্ভিসেস অফিসার জয়িতা ফাউন্ডেশন।	প্লানিং অফিসার	

জয়িতা ফাউন্ডেশনের সক্ষমতা বিনির্মাণ প্রকল্প
জয়িতা ফাউন্ডেশন, মহিলা ও শিশু বিষয়ক মন্ত্রণালয়
কনকর্ড রয়্যাল কোর্ট (৬ষ্ঠ তলা), বাড়ী নং-৪০
রোড-২৭ (পুরাতন), ধানমন্ডি, ঢাকা।

বিষয়: জয়িতা নারী উদ্যোক্তা সৃষ্টির লক্ষ্যে বিআরটিসি'র মাধ্যমে মহিলাদের 'কার-ডাইভিং' বিষয়ে ৩০ (ত্রিশ) দিনের প্রশিক্ষণে ২২তম ব্যাচের সমাপনী ও সার্টিফিকেট বিতরণ অনুষ্ঠানে উপস্থিতি।

কোর্সের মেয়াদ: ২৭ অক্টোবর ২০২২ হতে ২৫ নভেম্বর ২০২২ পর্যন্ত।

তারিখ: ১৫/১২/২০২২।

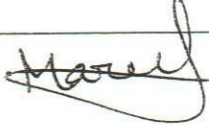
ক্রমিক নং	নাম, পদবী ও প্রতিষ্ঠানের নাম	অংশগ্রহণের ধরণ	স্বাক্ষর
১	জনাব মোঃ আজিজুল হক কম্পিউটার অপারেটর জয়িতা ফাউন্ডেশন।	কম্পিউটার অপারেটর	
২	জনাব পূর্ণিমা পারভীন কম্পিউটার অপারেটর সক্ষমতা বিনির্মাণ প্রকল্প, জয়িতা ফাউন্ডেশন।	ক্লাশ এটেনডেন্ট	
৩	মেম্বার: লাবনী ইয়াসমিন তদন্তকর্ম সহায়ক	অফিস সহায়ক	
৪	কুম্ভার বানী	ক্রিনার	

জয়িতা ফাউন্ডেশনের সক্ষমতা বিনির্মাণ প্রকল্প
মহিলা ও শিশু বিষয়ক মন্ত্রণালয়
কনকর্ড রয়্যাল কোর্ট ভবন (৬ষ্ঠ তলা)
২৭৫/জি, রোড নং -২৭, (পুরাতন)
ধানমন্ডি, আ/এ, ঢাকা-১২০৯।

বিষয়: বিআরটিসি'র মাধ্যমে মহিলাদের 'কার-ডাইভিং' বিষয়ে ২২ তম ব্যাচের ৩০(ত্রিশ) দিনের প্রশিক্ষণ কোর্সের সমাপনী ও সার্টিফিকেট বিতরণ অনুষ্ঠানে প্রশিক্ষণার্থীদের হাজিরা।

কোর্সের মেয়াদ: ২৭শে ডিসেম্বর ২০২২ হতে ২৫শে নভেম্বর ২০২২ পর্যন্ত।

তারিখঃ ১৫/১২/২০২২।

ক্র. নং	নাম	স্বাক্ষর
০১	জনাব মাহমুদা আক্তার ৪৭৩/ডি, শামীম স্মরণী, শেওড়াপাড়া, ঢাকা।	
০২	জনাব হানজানা বিব্তে ইসলাম সাম্মী ১০১১/১/এ, ইব্রাহীমপুর, কাফরুল, ঢাকা।	হানজানা
০৩	জনাব মারুফা তাসনিম হাউজিং-২১, রোড-৫, কাটাসুর, মোহাম্মাদপুর, ঢাকা।	 মারুফা তাসনিম
০৪	জনাব মোছাঃ সামসুন্নাহার সুমি বাসা-২১/৮, মিরপুর-১৩, ব্লক-সি, মহাদেবপুর, নওগাঁ।	সামসুন্নাহার সুমি
০৫	জনাব আফিয়া আক্তার আবেদা ৪৬১, রোকেয়া কটেজ পশ্চিম শেওড়াপাড়া, মিরপুর, ঢাকা।	
০৬	জনাব নাদিয়া আক্তার ব্লক-ই/জি-১৬, জাকির হোসেন রোড, মোহাম্মাদপুর, ঢাকা।	নাদিয়া আক্তার
০৭	জনাব মৌমিতা দাস ৩৮৮৩/১৮৩৪, লায়নহাট ত্রিমোহনী, নন্দীপাড়া, খিলগাঁও, ঢাকা-১২১৯।	Moumita
০৮	জনাব শারমিন হক ১৮৮/৩, তাজলেন, মধ্য পাইকপাড়া, মিরপুর, ঢাকা।	শারমিন হক
০৯	জনাব রাবেয়া আক্তার এফ-১, মগবাজার ওয়ালেছ, টি.এন.টি কলোনী, ঢাকা।	রাবেয়া আক্তার

১০	জনাব রেশমা আক্তার বাসা-২৭৫ রোড-০৯, পূর্বকাজীপাড়া, মিরপুর, ঢাকা।	Reshma Akter
১১	জনাব মোহাঃ তিশা খাতুন বাসা-২০, হোল্ডি-০২, বারপুর, নুনগোলা, বগুড়া।	মোহাঃ তিশা খাতুন
১২	জনাব মোসাঃ জাহানারা বেগম হাউজিং-৩৬, রোড-১২, ব্লক-সি, মিরপুর-১১.৫, ঢাকা।	জম
১৩	জনাব তাসফিয়া খানম রাফা বাসা-১০, রোড-৩৩, ব্লক-ঠ, সেকশন-১২, পল্লবী, মিরপুর, ঢাকা-১২১৬।	তাসফিয়া
১৪	জনাব হেলেনা রহমান ২২৯এইচএম, সেন রোড, নারায়নগঞ্জ।	হেলেনা রহমান
১৫	জনাব নাছরীন আক্তার শিরিন ৬০/২/২, মেরাদিয়া নয়াপাড়া, খিলগাঁও, ঢাকা-১২১৯।	নাছরীন আক্তার শিরিন
১৬	জনাব নওরিন আক্তার শেখ হাসিনা হল, হোম ইকোনমিক্স কলেজ, আজিমপুর, ঢাকা	Naorin
১৭	জনাব কানিজ ফাতেমা প্রিয়া মানামা বাসা-২১/২২, ৫ম তলা, মিতু মাহিব টাওয়ার, ঢাকা।	কানিজ

dm

৫.২.১

জয়িতা ফাউন্ডেশনের সক্ষমতা বিনির্মাণ প্রকল্প
জয়িতা ফাউন্ডেশন, মহিলা ও শিশু বিষয়ক মন্ত্রণালয়
কনকর্ড রয়্যাল কোর্ট (৬ষ্ঠ তলা), ২৭৫/জি,
রোড-২৭ (পুরাতন), ধানমন্ডি, ঢাকা।

স্মারক নং: ৩২.০৪.০০০০.০০৩.৬১.২৭৮.২২- ৭৬৬

তারিখ: ২৬/১২/২০২২

বিষয়: বিআরটিসি'র মাধ্যমে মহিলাদের 'কার-ডাইভিং' বিষয়ে ৩০ (ত্রিশ) দিনের প্রশিক্ষণে ২৫তম ব্যাচের ৩০ (ত্রিশ) দিনের প্রশিক্ষণ প্রদান সংক্রান্ত।

মহিলা ও শিশু বিষয়ক মন্ত্রণালয়ের আওতাধীন জয়িতা ফাউন্ডেশন কর্তৃক বাস্তবায়নাধীন জয়িতা ফাউন্ডেশনের সক্ষমতা বিনির্মাণ প্রকল্পের আওতায় আগামী ২৭ ডিসেম্বর ২০২২ হতে ২৫ জানুয়ারী ২০২৩ পর্যন্ত 'কার-ডাইভিং' বিষয়ে ২৫ তম ব্যাচের ৩০ (ত্রিশ) দিনের প্রশিক্ষণ সকাল ০৭:০০ ঘটিকা হতে বিকেল ০৫:০০ ঘটিকা পর্যন্ত বাংলাদেশ রোড ট্রান্সপোর্ট কর্পোরেশন (বিআরটিসি) বাস ডিপো মিরপুর-১২-তে অনুষ্ঠিত হবে (৩০, ৩১ ডিসেম্বর ২০২২ ও ০৬, ০৭, ১৩, ১৪, ২০, ২১ জানুয়ারী ২০২৩ সাপ্তাহিক ছুটির জন্য প্রশিক্ষণ বন্ধ থাকবে)।

২। 'কার-ডাইভিং' বিষয়ক প্রশিক্ষণ কোর্সের সমাপনী ও সার্টিফিকেট বিতরণ অনুষ্ঠানের তারিখ পরবর্তীতে জানানো হবে। উক্ত প্রশিক্ষণে জয়িতা ফাউন্ডেশনের ব্যবস্থাপনা পরিচালক জনাব আফরোজা খান প্রিন্সিপাল কোর্স এ্যাডভাইজার ও জয়িতা ফাউন্ডেশনের সক্ষমতা বিনির্মাণ প্রকল্পের প্রকল্প পরিচালক শেখ মুহাম্মদ রেফাত আলী কোর্স এ্যাডভাইজার হিসাবে দায়িত্ব পালন করবেন।

৩। প্রশিক্ষণে নিম্নোক্ত ব্যক্তি/কর্মকর্তাগণ তাদের নামের পাশে উল্লিখিত দায়িত্ব পালন করবেন:

১. জনাব নিপুল কান্তি বাল্য	মহাব্যবস্থাপক (উপসচিব) জয়িতা ফাউন্ডেশনের সক্ষমতা বিনির্মাণ প্রকল্প	- কোর্স পরিচালক
২. জনাব মুহাম্মদ আরিফুল ইসলাম	পরিচালক-১, জয়িতা ফাউন্ডেশন	-সহঃ কোর্স পরিচালক
৩. জনাব মোঃ আনোয়ারুল আজিম	সহকারী ব্যবস্থাপক, জয়িতা ফাউন্ডেশন	- কোর্স কো-অর্ডিনেটর
৪. জনাব মুনমুন নাহার	সহকারী ব্যবস্থাপক, জয়িতা ফাউন্ডেশন	-সহঃ কোর্স কো-অর্ডিনেটর
৫. জনাব লুৎফুন নাহার খানম	উপজেলা মহিলা বিষয়ক কর্মকর্তা	-ইভেন্ট ম্যানেজমেন্ট অফিসার
৬. জনাব ফাতেহ আলম নিধু	কমন সার্ভিসেস অফিসার	-প্রশিক্ষণ অফিসার
৭. সার্পোর্টিং স্টাফ ০৪ জনঃ (১জন কম্পিউটার অপারেটর, ১জন ক্লাশ এটেনডেন্ট, ১জন অফিস সহায়ক ও ১জন ক্লিনার)।		

৪। 'কার-ডাইভিং' বিষয়ক প্রশিক্ষণ কোর্সের সমুদয় ব্যয় জয়িতা ফাউন্ডেশনের সক্ষমতা বিনির্মাণ প্রকল্পের ২০২২-২০২৩ অর্থ বছরের প্রশিক্ষণ খাত হতে নির্বাহ করা হবে এবং প্রশিক্ষণার্থীদের সার্টিফিকেট প্রদানের সময় বিধি মোতাবেক সম্মানী প্রদান করা হবে।

শেখ মুহাম্মদ রেফাত আলী
প্রকল্প পরিচালক (উপসচিব)
মোবাইল: ০১৯১২-৮১০৭৮৪

অবগতি ও কার্যার্থে অনুলিপি (জ্যেষ্ঠতার ক্রমানুসারে নয়):

- ১। মহাব্যবস্থাপক (উপসচিব), জয়িতা ফাউন্ডেশনের সক্ষমতা বিনির্মাণ প্রকল্প।
- ২। পরিচালক-১ (উপসচিব), জয়িতা ফাউন্ডেশন।
- ৩। সহকারী ব্যবস্থাপক/উপজেলা মহিলা বিষয়ক কর্মকর্তা, সংযুক্ত জয়িতা ফাউন্ডেশন।
- ৪। ব্যক্তিগত কর্মকর্তা, ব্যবস্থাপনা পরিচালক, জয়িতা ফাউন্ডেশন (ব্যবস্থাপনা পরিচালক মহোদয়ের সদয় অবগতির জন্য)।
- ৫। জয়িতা ফাউন্ডেশনের সকল কর্মকর্তা ও কর্মচারী।
- ৬। অফিস কপি।

শেখ মুহাম্মদ রেফাত আলী
০৬/০৮/২০২৬

লুৎফুন নাহার খানম
উপজেলা মহিলা বিষয়ক অফিসার (সংযুক্ত)
প্রশিক্ষণ ও মানব সম্পদ উন্নয়ন
জয়িতা ফাউন্ডেশন

জয়িতা ফাউন্ডেশন
২৫তম ব্যাচের প্রশিক্ষার্থীদের হাজিরা বিবরণী
২৭ ডিসেম্বর ২০২২ হতে ২৫ জানুয়ারী ২০২৩ পর্যন্ত হাজিরা

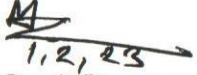
ক্রঃ	নাম	তারিখ																								মোট দিন	মোট উপস্থিতি	মন্তব্য
		২৭	২৮	২৯	০১	০২	০৩	০৪	০৫	০৬	০৭	১০	১১	১২	১৫	১৬	১৭	১৮	১৯	২২	২৩	২৪	২৫					
১	জহুরা ✓ Jahura	✓	✓	✓	✓	✓	✓	✓	✓	✓	✓	✓	✓	✓	✓	✓	✓	✓	✓	✓	✓	✓	✓	২২	২২			
২	রায়জী আলম ✓ Raive Alam	✓	✓	✓	✓	✓	✓	✓	✓	✓	✓	✓	✓	✓	✓	✓	✓	✓	✓	✓	✓	✓	✓	২২	২২			
৩	রামিসা আলম ✓ Ramisa Alam	✓	✓	✓	✓	✓	✓	✓	✓	✓	✓	✓	✓	✓	✓	✓	✓	✓	✓	✓	✓	✓	✓	২২	২২			
৪	হেনা ✓ Hena	✓	✓	✓	✓	✓	✓	✓	✓	✓	✓	✓	✓	✓	✓	✓	✓	✓	✓	✓	✓	✓	✓	২২	২২			
৫	সুমাইয়া কামাল পলি ✓ Sumiya Kamal Poly	✓	✓	✓	✓	✓	✓	✓	✓	✓	✓	✓	✓	✓	✓	✓	✓	✓	✓	✓	✓	✓	✓	২২	২২			
৬	মোছাঃ তহলিমা আক্তার ✓ Mst. Taslima Akter	✓	✓	✓	✓	✓	✓	✓	✓	✓	✓	✓	✓	✓	✓	✓	✓	✓	✓	✓	✓	✓	✓	২২	২২			
৭	সৈয়দা আফরোজা জাম্নাত ✓ Sayada Afroza Jannat	✓	✓	✓	✓	✓	✓	✓	✓	✓	✓	✓	✓	✓	✓	✓	✓	✓	✓	✓	✓	✓	✓	২২	২২			
৮	জাম্নাতুল ফেরদৌস ✓ Zannatul Ferdous	✓	✓	✓	✓	✓	✓	✓	✓	✓	✓	✓	✓	✓	✓	✓	✓	✓	✓	✓	✓	✓	✓	২২	২২			
৯	মহুয়া আক্তার ✓ Mohua Akter	✓	✓	✓	✓	✓	✓	✓	✓	✓	✓	✓	✓	✓	✓	✓	✓	✓	✓	✓	✓	✓	✓	২২	২২			
১০	লিপি আক্তার ✓ Lipi Akter	✓	✓	✓	✓	✓	✓	✓	✓	✓	✓	✓	✓	✓	✓	✓	✓	✓	✓	✓	✓	✓	✓	২২	২২			
১১	মেহেরজাবিন মিনু ✓ Meher Zabin Minu	✓	✓	✓	✓	✓	✓	✓	✓	✓	✓	✓	✓	✓	✓	✓	✓	✓	✓	✓	✓	✓	✓	২২	২২			
১২	আকলিমা আক্তার পলি ✓ Aklima Akter Poly	×	×	×	×	×	×	×	×	×	×	×	×	×	×	×	×	×	×	×	×	×	২২	০০				
১৩	নাছরিন আক্তার ✓ Nasrin Aktar	✓	✓	✓	✓	✓	✓	✓	✓	✓	✓	✓	✓	✓	✓	✓	✓	✓	✓	✓	✓	✓	✓	২২	২২			
১৪	আকলিমা বেগম ✓ Aklima Begum	✓	✓	✓	✓	✓	✓	✓	✓	✓	✓	✓	✓	✓	✓	✓	✓	✓	✓	✓	✓	✓	✓	২২	২২			

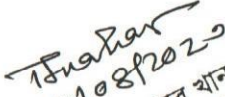
১১
১/২/২৩
মোঃ নাজিম উদ্দিন সরদার
ট্রেনিং ইনচার্জ
বিআরটিসি বাস ডিপো ও প্রশিক্ষণ কেন্দ্র
মিরপুর-১২, ঢাকা।

Taslima
০৩/০৮/২০২৩
বুৎফুন নাহার খানম
উপজেলা মহিলা বিষয়ক অফিসার (সহযুক্ত)
প্রশিক্ষণ ও মানব সম্পদ উন্নয়ন
জয়িতা ফাউন্ডেশন

Moham
০১/০২/২৩
(মোঃ মোশাররফ হোসেন চিকিৎসা)
মাদেলেকার অপারেশন
বিআরটিসি, মিরপুর বাস ডিপো।

১৫	নুরুন্নাহার আক্তার Nurunnahar Akter	✓	✓	✓	✓	✓	✓	✓	✓	✓	✓	✓	✓	✓	✓	✓	✓	✓	✓	✓	✓	✓	২২	২২	
১৬	তাহলিমা আক্তার Taslima Akter	✓	✓	✓	✓	✓	✓	✓	✓	✓	✓	✓	✓	✓	✓	✓	✓	✓	✓	✓	✓	✓	২২	২২	
১৭	কল্পনা ইসলাম Kalpana Islam	✓	✓	✓	✓	✓	✓	✓	✓	✓	✓	✓	✓	✓	✓	✓	✓	✓	✓	✓	✓	✓	২২	২২	
১৮	রেজোয়ানা আক্তার Rezwana Akter	✓	✓	✓	✓	✓	✓	✓	✓	✓	✓	✓	✓	✓	✓	✓	✓	✓	✓	✓	✓	✓	২২	২২	
১৯	আয়েসা আক্তার স্বপনা Ayesha Akter Sopna	✓	✓	✓	✓	✓	✓	✓	✓	✓	✓	✓	✓	✓	✓	✓	✓	✓	✓	✓	✓	✓	২২	২২	
২০	আফরোজা হক আফরিন Afroza Hoque Afrin	✓	✓	✓	✓	✓	✓	✓	✓	✓	✓	✓	✓	✓	✓	✓	✓	✓	✓	✓	✓	✓	২২	২২	
২১	আমেনা খাতুন Amina Khatun	✓	✓	✓	✓	✓	✓	✓	✓	✓	✓	✓	✓	✓	✓	✓	✓	✓	✓	✓	✓	✓	২২	২২	
২২	হাসরা ইসমাত তালুকদার Hasra Esmat Talukder	✓	✓	✓	✓	✓	✓	✓	✓	✓	✓	✓	✓	✓	✓	✓	✓	✓	✓	✓	✓	✓	২২	২২	


 মোঃ নাজিম উদ্দিন সরদার
 ট্রেনিং ইনচার্জ
 বিআরটিসি বাস ডিপো ও প্রশিক্ষণ কেন্দ্র
 মিরপুর-১২, ঢাকা।


 ০৬/০৮/২০২০
 নুরুন্নাহার খানম
 উপজেলা মহিলা বিষয়ক অফিসার (সংযুক্ত)
 প্রশিক্ষণ ও মানব সম্পদ উন্নয়ন
 জমিগা ফাউন্ডেশন


 ০১/০২/২৩
 মোঃ নাজিম উদ্দিন
 ম্যানেজার জগদীশ্বর
 বিআরটিসি, মিরপুর বাস ডিপো।

১৪
১৫
৫.২.২
(৪)

জয়িতা ফাউন্ডেশনের সক্ষমতা বিনির্মাণ প্রকল্প
জয়িতা ফাউন্ডেশন, মহিলা ও শিশু বিষয়ক মন্ত্রণালয়
কনকর্ড রয়্যাল কোর্ট (৬ষ্ঠ তলা), ২৭৫/জি,
রোড ২৭ পুরাতন, ধানমন্ডি, ঢাকা।

স্মারক নং: ৩২.০৪.০০০০.০০০৩.৬১.২৭৮.২২- ৯৮৮

তারিখ: ২৮/১২/২০২২

বিষয়: বিআরটিসি'র মাধ্যমে মহিলাদের 'কার-ডাইভিং' বিষয়ে ৩০ (ত্রিশ) দিনের প্রশিক্ষণে ২৬তম ব্যাচের ৩০ (ত্রিশ) দিনের প্রশিক্ষণ প্রদান সংক্রান্ত।

মহিলা ও শিশু বিষয়ক মন্ত্রণালয়ের আওতাধীন জয়িতা ফাউন্ডেশন কর্তৃক বাস্তবায়নাধীন জয়িতা ফাউন্ডেশনের সক্ষমতা বিনির্মাণ প্রকল্পের আওতায় আগামী ২৯ ডিসেম্বর ২০২২ হতে ২৭ জানুয়ারী ২০২৩ পর্যন্ত 'কার-ডাইভিং' বিষয়ে ২৬ তম ব্যাচের ৩০ (ত্রিশ) দিনের প্রশিক্ষণ সকাল ০৭:০০ ঘটিকা হতে বিকেল ০৫:০০ ঘটিকা পর্যন্ত বাংলাদেশ রোড ট্রান্সপোর্ট কর্পোরেশন (বিআরটিসি) বাস ডিপো মিরপুর- ১২-তে অনুষ্ঠিত হবে। (৩০, ৩১ ডিসেম্বর ২০২২ ও ০৬, ০৭, ১৩, ১৪, ২০, ২১, ২৭ জানুয়ারী ২০২৩ সাপ্তাহিক ছুটি'র জন্য প্রশিক্ষণ বন্ধ থাকবে)।

২। 'কার-ডাইভিং' বিষয়ক প্রশিক্ষণ কোর্সের সমাপনী ও সার্টিফিকেট বিতরণ অনুষ্ঠানের তারিখ পরবর্তীতে জানানো হবে। উক্ত প্রশিক্ষণে জয়িতা ফাউন্ডেশনের ব্যবস্থাপনা পরিচালক জনাব আফরোজা খান প্রিন্সিপাল কোর্স এ্যাডভাইজার ও জয়িতা ফাউন্ডেশনের সক্ষমতা বিনির্মাণ প্রকল্পের প্রকল্প পরিচালক শেখ মুহাম্মদ রেফাত আলী কোর্স এ্যাডভাইজার হিসাবে দায়িত্ব পালন করবেন।

৩। প্রশিক্ষণে নিম্নোক্ত ব্যক্তি/কর্মকর্তাগণ তাদের নামের পাশে উল্লিখিত দায়িত্ব পালন করবেন:

১. জনাব নিপুল কান্তি বাল	মহাব্যবস্থাপক (উপসচিব) জয়িতা ফাউন্ডেশনের সক্ষমতা বিনির্মাণ প্রকল্প	- কোর্স পরিচালক
২. জনাব মোহাম্মদ ইয়াসমিন আক্তার	পরিচালক-৩, জয়িতা ফাউন্ডেশন	- সহঃ কোর্স পরিচালক
৩. জনাব মনীষা নুসরাত	সহকারী ব্যবস্থাপক, জয়িতা ফাউন্ডেশন	- কোর্স কো-অর্ডিনেটর
৪. জনাব মোহাম্মাদ আফজাল মোল্যা	সহকারী ব্যবস্থাপক, জয়িতা ফাউন্ডেশন	- সহঃ কোর্স কো-অর্ডিনেটর
৫. জনাব অনুভা বিশ্বাস	উপজেলা মহিলা বিষয়ক কর্মকর্তা	- ইভেন্ট ম্যানেজমেন্ট অফিসার
৬. জনাব আফসানা আফরোজ	কমন সার্ভিসেস অফিসার	- প্ল্যানিং অফিসার
৭. সার্পোর্টিং স্টাফ ০৪ জনঃ (১জন কম্পিউটার অপারেটর, ১জন ক্লাশ এটেনডেন্ট, ১জন অফিস সহায়ক ও ১জন ক্লিনার)।		

৪। 'কার-ডাইভিং' বিষয়ক প্রশিক্ষণ কোর্সের সমুদয় ব্যয় জয়িতা ফাউন্ডেশনের সক্ষমতা বিনির্মাণ প্রকল্পের ২০২২-২০২৩ অর্থ বছরের প্রশিক্ষণ খাত হতে নির্বাহ করা হবে এবং প্রশিক্ষণার্থীদের সার্টিফিকেট প্রদানের সময় বিধি মোতাবেক সম্মানী প্রদান করা হবে।

২৮/১২/২২
শেখ মুহাম্মদ রেফাত আলী
প্রকল্প পরিচালক (উপসচিব)
মোবাইল: ০১৯১২-৮১০৭৮৪

অবগতি ও কার্যার্থে অনুলিপি (জ্যেষ্ঠতার ক্রমানুসারে নয়):

- ১। মহাব্যবস্থাপক (উপসচিব), জয়িতা ফাউন্ডেশনের সক্ষমতা বিনির্মাণ প্রকল্প।
- ২। পরিচালক-৩ (উপসচিব), জয়িতা ফাউন্ডেশন।
- ৩। সহকারী ব্যবস্থাপক/উপজেলা মহিলা বিষয়ক কর্মকর্তা, সংযুক্ত জয়িতা ফাউন্ডেশন।
- ৪। ব্যক্তিগত কর্মকর্তা, ব্যবস্থাপনা পরিচালক, জয়িতা ফাউন্ডেশন (ব্যবস্থাপনা পরিচালক মহোদয়ের সদয় অবগতির জন্য)।
- ৫। জয়িতা ফাউন্ডেশনের সকল কর্মকর্তা ও কর্মচারী।
- ৬। অফিস কপি।

০৬/০৮/২০২৩
নুৎফুন নাহার খানম
উপজেলা মহিলা বিষয়ক অফিসার (সংযুক্ত)
প্রশিক্ষণ ও মানব সম্পদ উন্নয়ন
জয়িতা ফাউন্ডেশন

জয়িতা ফাউন্ডেশন
২৬তম ব্যাচের প্রশিক্ষার্থীদের হাজিরা বিবরণী
২৯ ডিসেম্বর ২০২২ হতে ২৭ জানুয়ারী ২০২২ পর্যন্ত হাজিরা

ক্রঃ	নাম	তারিখ																				মোট দিন	মোট উপস্থিতি	মন্তব্য	
		৯	১০	১১	১২	১৬	১৭	১৮	১৯	২২	২৩	২৪	২৫	২৬	২৯	৩০	৩১	১	২	৫	৬				৭
১	মুসলিমা সুমা Muslima Suma	✓	✓	✓	✓	✓	✓	✓	✓	✓	✓	✓	✓	✓	✓	✓	✓	✓	✓	✓	✓	✓	২১	২১	
২	ফাতেমা বেগম Fatema Begum	✓	✓	✓	✓	✓	✓	✓	✓	✓	✓	✓	✓	✓	✓	✓	✓	✓	✓	✓	✓	✓	২১	২১	
৩	মোসাম্মত মারিয়া ইয়াসমিন নিলা Mst. Maria Yasmin Nila	✓	✓	✓	✓	✓	✓	✓	✓	✓	✓	✓	✓	✓	✓	✓	✓	✓	✓	✓	✓	✓	২১	২১	
৪	মোসাম্মত সানজিদা আক্তার প্রভা Mst. Sanjida Aktar Prova	✓	✓	✓	✓	✓	✓	✓	✓	✓	✓	✓	✓	✓	✓	✓	✓	✓	✓	✓	✓	✓	২১	২১	
৫	তাসমিয়া জাহান Tasmiah Jahan	✓	✓	✓	✓	✓	✓	✓	✓	✓	✓	✓	✓	✓	✓	✓	✓	✓	✓	✓	✓	✓	২১	২১	
৬	উম্মে মরিয়ম Ummey Moriom	✓	✓	✓	✓	✓	✓	✓	✓	✓	✓	✓	✓	✓	✓	✓	✓	✓	✓	✓	✓	✓	২১	২১	
৭	সায়েরা আক্তার Saima Akter	✓	✓	✓	✓	✓	✓	✓	✓	✓	✓	✓	✓	✓	✓	✓	✓	✓	✓	✓	✓	✓	২১	২১	
৮	মোনালিসা Monalisa	✓	✓	✓	✓	✓	✓	✓	✓	✓	✓	✓	✓	✓	✓	✓	✓	✓	✓	✓	✓	✓	২১	২১	
৯	মালেকা খাতুন Malaka Khatun	✓	✓	✓	✓	✓	✓	✓	✓	✓	✓	✓	✓	✓	✓	✓	✓	✓	✓	✓	✓	✓	২১	২১	
১০	তনিমা খান পুষ্প Tonima Khan Puspo	✓	✓	✓	✓	✓	✓	✓	✓	✓	✓	✓	✓	✓	✓	✓	✓	✓	✓	✓	✓	✓	২১	২১	
১১	মোসাম্মত আল সাফিয়া আক্তার শিমু Mst. Al Shafia Akhter Shimu	✓	✓	✓	✓	✓	✓	✓	✓	✓	✓	✓	✓	✓	✓	✓	✓	✓	✓	✓	✓	✓	২১	২১	
১২	জুলেখা ইসলাম Julekha Islam	✓	✓	✓	✓	✓	✓	✓	✓	✓	✓	✓	✓	✓	✓	✓	✓	✓	✓	✓	✓	✓	২১	২১	
১৩	আবিদা সুলতানা মুনি Abida Sultana Munni	✓	✓	✓	✓	✓	✓	✓	✓	✓	✓	✓	✓	✓	✓	✓	✓	✓	✓	✓	✓	✓	২১	২১	

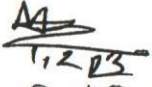
Joyeta Attendance

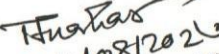
মোঃ নাজিম উদ্দিন সরদার
ট্রেনিং ইনচার্জ
বিআরটিসি বাস ডিপো ও প্রশিক্ষণ কেন্দ্র
মিরপুর-১২, ঢাকা।

নুৎফুন নাহার খানম
০৬/০৮/২০২০
উপজেলা মহিলা বিষয়ক অফিসার (সহকারী)
প্রশিক্ষণ ও মানব সম্পদ উন্নয়ন
জয়িতা ফাউন্ডেশন

মোঃ মোশাররফ হোসেন হিজলী
ম্যানেজার অপারেশন
বিআরটিসি, মিরপুর বাস ডিপো।

১৪	তানজিন আহমেদ Tanjin Ahmed	✓	✓	✓	✓	✓	✓	✓	✓	✓	✓	✓	✓	✓	✓	✓	✓	✓	✓	✓	✓	✓	২১	২১
১৫	দিলরুবা আক্তার Dilruba Akter	×	×	×	×	×	×	×	×	×	×	×	×	×	×	×	×	×	×	×	×	২১	০০	
১৬	আলভি হোসেন আন্নি Alvi Hossain Anni	×	×	×	×	×	×	×	×	×	×	×	×	×	×	×	×	×	×	×	×	২১	০০	
১৭	শিরিন আক্তার Shirin Akter	×	×	×	×	×	×	×	×	×	×	×	×	×	×	×	×	×	×	×	×	২১	০০	
১৮	মাহফুজা খানম Mahfuza Khanom	✓	✓	✓	✓	✓	✓	✓	✓	✓	✓	✓	✓	✓	✓	✓	✓	✓	✓	✓	✓	২১	২১	
১৯	খানম নাজিয়া Khanom Nazia	×	×	×	×	×	×	×	×	×	×	×	×	×	×	×	×	×	×	×	×	২১	০০	
২০	খাদিজা আক্তার Khadija Akter	✓	✓	✓	✓	✓	✓	✓	✓	✓	✓	✓	✓	✓	✓	✓	✓	✓	✓	✓	✓	২১	২১	
২১	মোসাম্মত সুমি খাতুন Mst. Sumi Khatun	✓	✓	✓	✓	✓	✓	✓	✓	✓	✓	✓	✓	✓	✓	✓	✓	✓	✓	✓	✓	২১	২১	
২২	মুসফিকা খানম Mosfika Khanam	✓	✓	✓	✓	✓	✓	✓	✓	✓	✓	✓	✓	✓	✓	✓	✓	✓	✓	✓	✓	২১	২১	


 মোঃ নাজিম উদ্দিন সরদার
 ট্রেনিং ইনচার্জ
 বিআরটিসি বাস ডিপো ও প্রশিক্ষণ কেন্দ্র
 মিরপুর-১২, ঢাকা।


 ০৬/০৮/২০২৩
 লুৎফুন নাহার খানম
 উপজেলা মহিলা বিষয়ক অফিসার (সংযুক্ত)
 প্রশিক্ষণ ও মানব সম্পদ উন্নয়ন
 জমি়তা ফাউন্ডেশন


 ০৭/০৮/২৩
 (মোঃ মোশাররফ হোসেন হিলিকী)
 ম্যানেজার অপারেশন
 বিআরটিসি, মিরপুর বাস ডিপো।

জয়িতা ফাউন্ডেশনের সক্ষমতা বিনির্মাণ প্রকল্প
জয়িতা ফাউন্ডেশন, মহিলা ও শিশু বিষয়ক মন্ত্রণালয়
কনকর্ড রয়্যাল কোর্ট (৬ষ্ঠ তলা), ২৭৫/জি,
রোড-২৭ (পুরাতন), ধানমন্ডি, ঢাকা।

স্মারক নং: ৩২.০৪.০০০০.০০৩.৬১.২৭৮.২২-১০০০

তারিখ: ২৫/০১/২০২৩

বিষয়: বিআরটিসি'র মাধ্যমে মহিলাদের 'কার-ড্রাইভিং' বিষয়ে ৩০ (ত্রিশ) দিনের প্রশিক্ষণে ২৭ তম ব্যাচের ৩০ (ত্রিশ) দিনের প্রশিক্ষণ প্রদান সংক্রান্ত।

মহিলা ও শিশু বিষয়ক মন্ত্রণালয়ের আওতাধীন জয়িতা ফাউন্ডেশন কর্তৃক বাস্তবায়নাধীন জয়িতা ফাউন্ডেশনের সক্ষমতা বিনির্মাণ প্রকল্পের আওতায় আগামী ২৯ জানুয়ারি ২০২৩ হতে ২৭ ফেব্রুয়ারি ২০২৩ পর্যন্ত 'কার-ড্রাইভিং' বিষয়ে ২৭ তম ব্যাচের ৩০ (ত্রিশ) দিনের প্রশিক্ষণ সকাল ০৭:০০ ঘটিকা হতে বিকেল ০৫:০০ ঘটিকা পর্যন্ত বাংলাদেশ রোড ট্রান্সপোর্ট কর্পোরেশন (বিআরটিসি) বাস ডিপো মিরপুর-১২-তে অনুষ্ঠিত হবে (০৩, ০৪, ১০, ১১, ১৭, ১৮, ২১, ২৪, ২৫ ফেব্রুয়ারি ২০২৩ সাপ্তাহিক ছুটি'র জন্য প্রশিক্ষণ বন্ধ থাকবে)।

২। কার-ড্রাইভিং বিষয়ক প্রশিক্ষণ কোর্সের সমাপনী ও সার্টিফিকেট বিতরণ অনুষ্ঠানের তারিখ পরবর্তীতে জানানো হবে। উক্ত জয়িতা টাওয়ার নির্মাণ প্রকল্পের প্রকল্প পরিচালক (অতিরিক্ত সচিব) ও জয়িতা ফাউন্ডেশনের ব্যবস্থাপনা পরিচালক (ভারপ্রাপ্ত) জনাব মোঃ শহিদুল ইসলাম প্রিন্সিপাল কোর্স এ্যাডভাইজার ও জয়িতা ফাউন্ডেশনের সক্ষমতা বিনির্মাণ প্রকল্পের প্রকল্প পরিচালক শেখ মুহাম্মদ রেফাত আলী কোর্স এ্যাডভাইজার হিসাবে দায়িত্ব পালন করবেন।

৩। প্রশিক্ষণে নিম্নোক্ত ব্যক্তি/কর্মকর্তাগণ তাদের নামের পাশে উল্লিখিত দায়িত্ব পালন করবেন:

১. জনাব নিপুল কান্তি বাল্য	মহাব্যবস্থাপক (উপসচিব) জয়িতা ফাউন্ডেশনের সক্ষমতা বিনির্মাণ প্রকল্প	- কোর্স পরিচালক
২. জনাব মুহাম্মদ আরিফুল ইসলাম	পরিচালক-১, জয়িতা ফাউন্ডেশন	- সহঃ কোর্স পরিচালক
৩. জনাব শারমিন আক্তার	সহকারী ব্যবস্থাপক, জয়িতা ফাউন্ডেশন	- কোর্স কো-অর্ডিনেটর
৪. জনাব মোঃ রুকনুজ্জামান	সহকারী ব্যবস্থাপক, জয়িতা ফাউন্ডেশন	- সহঃ কোর্স কো-অর্ডিনেটর
৫. জনাব সামসুল আলম	হিসাবরক্ষক কর্মকর্তা	- ইভেন্ট ম্যানেজমেন্ট অফিসার
৬. জনাব নাসিম বানু অদিতি	কমন সার্ভিসেস অফিসার	- প্ল্যানিং অফিসার
৭. সার্পোর্টিং স্টাফ ০৪ জনঃ (১জন কম্পিউটার অপারেটর, ১জন ক্লাশ এটেনডেন্ট, ১জন অফিস সহায়ক ও ১জন ক্লিনার)।		

৪। কার-ড্রাইভিং বিষয়ক প্রশিক্ষণ কোর্সের সমুদয় ব্যয় জয়িতা ফাউন্ডেশনের সক্ষমতা বিনির্মাণ প্রকল্পের ২০২২-২৩ অর্থ বছরের প্রশিক্ষণ খাত হতে নির্বাহ করা হবে এবং প্রশিক্ষণার্থীদের সার্টিফিকেট প্রদানের সময় বিধি মোতাবেক সম্মানী প্রদান করা হবে।

শেখ মুহাম্মদ রেফাত আলী
প্রকল্প পরিচালক (উপসচিব)
মোবাইল: ০১৯১২-৮১০৭৮৪

অবগতি ও কার্যার্থে অনুলিপি (জ্যেষ্ঠতার ক্রমানুসারে নয়):

- ১। মহাব্যবস্থাপক (উপসচিব), জয়িতা ফাউন্ডেশনের সক্ষমতা বিনির্মাণ প্রকল্প।
- ২। পরিচালক-১ (উপসচিব), জয়িতা ফাউন্ডেশন।
- ৩। ব্যক্তিগত কর্মকর্তা, ব্যবস্থাপনা পরিচালক, জয়িতা ফাউন্ডেশন (ব্যবস্থাপনা পরিচালক মহোদয়ের সদয় অবগতির জন্য)।
- ৪। জয়িতা ফাউন্ডেশনের সকল কর্মকর্তা ও কর্মচারী।
- ৫। অফিস কপি।

০৬/০৪/২০২৩
লুৎফুন নাহার খানম
উপজেলা মহিলা বিষয়ক অফিসার (সংযুক্ত)
প্রশিক্ষণ ও মানব সম্পদ উন্নয়ন
জয়িতা ফাউন্ডেশন

জমি়তা ফাউন্ডেশন
২৭তম ব্যাচের প্রশিক্ষণার্থীদের হাজিরা বিবরণী
২৯ জানুয়ারি ২০২২ হতে ২৭ ফেব্রুয়ারি ২০২৩ পর্যন্ত হাজিরা

ক্রমিক	নাম	তারিখ																								মোট দিন	মোট উপস্থিতি				
		২৯	৩০	৩১	০১	০২	০৩	০৪	০৫	০৬	০৭	০৮	০৯	১০	১১	১২	১৩	১৪	১৫	১৬	১৭	১৮	১৯	২০	২১			২২	২৩	২৪	২৫
১	MST Masruf Jahan	✓	✓	✓	✓	✓	✓	✓	✓	✓	✓	✓	✓	✓	✓	✓	✓	✓	✓	✓	✓	✓	✓	✓	✓	✓	✓	✓	✓	✓	✓
২	Qazi Umme Asma	✓	✓	✓	✓	✓	✓	✓	✓	✓	✓	✓	✓	✓	✓	✓	✓	✓	✓	✓	✓	✓	✓	✓	✓	✓	✓	✓	✓	✓	✓
৩	MST Parvin Akter	✓	✓	✓	✓	✓	✓	✓	✓	✓	✓	✓	✓	✓	✓	✓	✓	✓	✓	✓	✓	✓	✓	✓	✓	✓	✓	✓	✓	✓	✓
৪	Alaya Naznin	✓	✓	✓	✓	✓	✓	✓	✓	✓	✓	✓	✓	✓	✓	✓	✓	✓	✓	✓	✓	✓	✓	✓	✓	✓	✓	✓	✓	✓	✓
৫	Salma Akther	✓	✓	✓	✓	✓	✓	✓	✓	✓	✓	✓	✓	✓	✓	✓	✓	✓	✓	✓	✓	✓	✓	✓	✓	✓	✓	✓	✓	✓	✓
৬	Sana Rahman	✓	✓	✓	✓	✓	✓	✓	✓	✓	✓	✓	✓	✓	✓	✓	✓	✓	✓	✓	✓	✓	✓	✓	✓	✓	✓	✓	✓	✓	✓
৭	Maharunnasa Sadia Talukder	✓	✓	✓	✓	✓	✓	✓	✓	✓	✓	✓	✓	✓	✓	✓	✓	✓	✓	✓	✓	✓	✓	✓	✓	✓	✓	✓	✓	✓	✓
৮	Mst Sammi Akter Popy	✓	✓	✓	✓	✓	✓	✓	✓	✓	✓	✓	✓	✓	✓	✓	✓	✓	✓	✓	✓	✓	✓	✓	✓	✓	✓	✓	✓	✓	✓
৯	Bilkis Akter	✓	✓	✓	✓	✓	✓	✓	✓	✓	✓	✓	✓	✓	✓	✓	✓	✓	✓	✓	✓	✓	✓	✓	✓	✓	✓	✓	✓	✓	✓
১০	Whajeda Tabasum	✓	✓	✓	✓	✓	✓	✓	✓	✓	✓	✓	✓	✓	✓	✓	✓	✓	✓	✓	✓	✓	✓	✓	✓	✓	✓	✓	✓	✓	✓
১১	Tunjina Ferdous	✓	✓	✓	✓	✓	✓	✓	✓	✓	✓	✓	✓	✓	✓	✓	✓	✓	✓	✓	✓	✓	✓	✓	✓	✓	✓	✓	✓	✓	✓
১২	Fahima Sarmin Rimjim	✓	✓	✓	✓	✓	✓	✓	✓	✓	✓	✓	✓	✓	✓	✓	✓	✓	✓	✓	✓	✓	✓	✓	✓	✓	✓	✓	✓	✓	✓
১৩	Mt. Sumala Akter	✓	✓	✓	✓	✓	✓	✓	✓	✓	✓	✓	✓	✓	✓	✓	✓	✓	✓	✓	✓	✓	✓	✓	✓	✓	✓	✓	✓	✓	✓
১৪	Atia Rahman Adiba	✓	✓	✓	✓	✓	✓	✓	✓	✓	✓	✓	✓	✓	✓	✓	✓	✓	✓	✓	✓	✓	✓	✓	✓	✓	✓	✓	✓	✓	✓
১৫	Tabassum Alom Shaon	x	x	x	x	x	x	x	x	x	x	x	x	x	x	x	x	x	x	x	x	x	x	x	x	x	x	x	x	x	x
১৬	Tanjina Khatun Meta	✓	✓	✓	✓	✓	✓	✓	✓	✓	✓	✓	✓	✓	✓	✓	✓	✓	✓	✓	✓	✓	✓	✓	✓	✓	✓	✓	✓	✓	✓
১৭	Roushon Ara Ferdous	✓	✓	✓	✓	✓	✓	✓	✓	✓	✓	✓	✓	✓	✓	✓	✓	✓	✓	✓	✓	✓	✓	✓	✓	✓	✓	✓	✓	✓	✓
১৮	Nasrin Jahan	✓	✓	✓	✓	✓	✓	✓	✓	✓	✓	✓	✓	✓	✓	✓	✓	✓	✓	✓	✓	✓	✓	✓	✓	✓	✓	✓	✓	✓	✓
১৯	Anjumanara	✓	✓	✓	✓	✓	✓	✓	✓	✓	✓	✓	x	✓	✓	✓	✓	✓	✓	✓	✓	✓	✓	✓	✓	✓	✓	✓	✓	✓	✓
২০	Momotaz Parvin Mita	x	x	x	x	x	x	x	x	x	x	x	x	x	x	x	x	x	x	x	x	x	x	x	x	x	x	x	x	x	x
২১	MST Shirina Aktar	✓	✓	✓	✓	✓	✓	✓	✓	✓	✓	✓	✓	✓	✓	✓	✓	✓	✓	✓	✓	✓	✓	✓	✓	✓	✓	✓	✓	✓	✓
২২	Marufa Akter	✓	✓	✓	✓	✓	✓	✓	✓	✓	✓	✓	✓	✓	✓	✓	✓	✓	✓	✓	✓	✓	✓	✓	✓	✓	✓	✓	✓	✓	✓

T. Guahar
০৮/০৮/২০২৩
লুৎফুন নাহার খানম
উপজেলা মহিলা বিদ্যুৎ অফিসার (সহকর্মী)
প্রশিক্ষণ ও মানব সম্পদ উন্নয়ন
জমি়তা ফাউন্ডেশন

১৮/০৮/২৩

০৮/০৮/২৩
জমি়তা ফাউন্ডেশন
প্রশিক্ষণ ও মানব সম্পদ উন্নয়ন
জমি়তা ফাউন্ডেশন

জয়িতা ফাউন্ডেশনের সক্ষমতা বিনির্মাণ প্রকল্প
জয়িতা ফাউন্ডেশন, মহিলা ও শিশু বিষয়ক মন্ত্রণালয়
কনকর্ড রয়্যাল কোর্ট (৬ষ্ঠ তলা), ২৭৫/জি
রোড নং-২৭ (পুরাতন), ধানমন্ডি, ঢাকা।

০৫/০১/২০২৩ খ্রি:

স্মারক নং: জঃ ফাঃ/সঃ বিঃ প্রঃ/ডিজাইন সেঃ/প্রশিক্ষণ/৭৬ (অংশ-২)/২০২২-

বিষয়: নারী উদ্যোক্তা সৃষ্টির লক্ষে ২৮তম ব্যাচের প্রশিক্ষণার্থীদের ১০ (দশ) দিনের ফ্যাশন ডিজাইন কর্মশালা আয়োজন।

জয়িতা নারী উদ্যোক্তা সৃষ্টির লক্ষে বাংলাদেশের সকল জেলার নারীদের নিকট হতে আবেদনপত্র আহ্বান করে আগ্রহী প্রশিক্ষণার্থীদের মধ্যে হতে ২৮তম ব্যাচে ২২ জনের ফ্যাশন ডিজাইন শীর্ষক ০৯ (নয়) দিনের প্রশিক্ষণ কর্মশালা আগামী ১০, ১১, ১২, ১৩, ১৫, ১৬, ২১, ২৩ ও ২৮ জানুয়ারি ২০২৩ তারিখে লালমাটিয়াস্থ ডিজাইন সেন্টারে অনুষ্ঠিত হবে।

২। বিশিষ্ট গবেষক ও ডিজাইনার জনাব চন্দ্রশেখর সাহা, ঢাকা বিশ্ববিদ্যালয়ের কারুশিল্প বিভাগের চেয়ারম্যান জনাব ফারহান ফেরদৌসী, শান্ত-মারিয়াম ইউনিভার্সিটি অব ক্রিয়েটিভ টেকনোলজি'র সহকারী অধ্যাপক জনাব হেলেনা নাজনীন জোবাইদা এবং বিজিএমইএ ইউনিভার্সিটি অব ফ্যাশন এন্ড টেকনোলজি'র ফ্যাশন ডিজাইন এন্ড টেকনোলজি বিভাগের বিভাগীয় প্রধান ও সহকারী অধ্যাপক জনাব আরিফুল ইসলাম, প্রশিক্ষণ কর্মশালায় রিসোর্স পার্সন হিসেবে দায়িত্ব পালন করবেন।

৩। ফ্যাশন ডিজাইন প্রশিক্ষণ কর্মশালার 'ডিসপ্লে এন্ড প্রেজেন্টেশন' শীর্ষক সমাপনী অনুষ্ঠানের তারিখ পরবর্তীতে জানিয়ে দেয়া হবে। উক্ত প্রশিক্ষণ কর্মশালায় জয়িতা ফাউন্ডেশনের ব্যবস্থাপনা পরিচালক (ভারপ্রাপ্ত) ও জয়িতা টাওয়ার নির্মাণ প্রকল্পের প্রকল্প পরিচালক (অতিরিক্ত সচিব) জনাব মোঃ শহিদুল ইসলাম প্রিন্সিপাল কোর্স এ্যাডভাইজার জয়িতা ফাউন্ডেশনের সক্ষমতা বিনির্মাণ প্রকল্পের প্রকল্প পরিচালক (উপসচিব) শেখ মুহাম্মদ রেফাত আলী কোর্স এ্যাডভাইজার হিসাবে দায়িত্ব পালন করবেন।

৪। প্রশিক্ষণ কর্মশালায় নিম্নোক্ত ব্যক্তি/কর্মকর্তাগণ তাদের নামের পাশে উল্লিখিত দায়িত্ব পালন করবেন:

১. জনাব নিপুল কান্তি বাল্য	মহাব্যবস্থাপক (উপসচিব) (অতিরিক্ত দায়িত্ব)	- কোর্স পরিচালক
২. জনাব মোছাঃ ইয়াসমিন আক্তার	জয়িতা ফাউন্ডেশনের সক্ষমতা বিনির্মাণ প্রকল্প	- সহঃ কোর্স পরিচালক
৩. জনাব মনীষা নুসরাত	পরিচালক-৩ (উপসচিব), জয়িতা ফাউন্ডেশন	- কোর্স কো-অর্ডিনেটর
৪. জনাব শরিফুননেছা	সহকারী ব্যবস্থাপক, জয়িতা ফাউন্ডেশন	- সহঃ কোর্স কো-অর্ডিনেটর
৫. জনাব মুনমুন নাহার	সহকারী ব্যবস্থাপক, জয়িতা ফাউন্ডেশন	- ডিজাইন সাপোর্টিং অফিসার
৬. জনাব লুৎফুন নাহার খানম	সহকারী ব্যবস্থাপক, জয়িতা ফাউন্ডেশন	- ইভেন্ট ম্যানেজমেন্ট অফিসার
৭. জনাব ইজহারুল ইসলাম	উপজেলা মহিলা বিষয়ক কর্মকর্তা	- প্ল্যানিং অফিসার
৮. সাপোর্টিং স্টাফ ০৫ জন (১জন কম্পিউটার অপারেটর, ১জন ক্লাশ অ্যাটেন্ডেন্ট, ২জন ওয়েটার ও ১জন ক্লিনার)।	কমন সার্ভিসেস অফিসার, জয়িতা ফাউন্ডেশন	

৫। প্রশিক্ষণ কর্মশালার সমুদয় ব্যয় জয়িতা ফাউন্ডেশনের সক্ষমতা বিনির্মাণ প্রকল্পের ২০২২-২০২৩ অর্থবছরের প্রশিক্ষণ খাত হতে নির্বাহ করা হবে এবং প্রশিক্ষণার্থীদের সার্টিফিকেট প্রদানের সময় বিধি মোতাবেক সম্মানী প্রদান করা হবে।

শেখ মুহাম্মদ রেফাত আলী
প্রকল্প পরিচালক (উপসচিব)
মোবাইল: ০১৯১২-৮১০৭৮৪

অবগতি ও কার্যার্থে অনুলিপি (জ্যেষ্ঠতার ক্রমানুসারে নয়):

১. মহা-ব্যবস্থাপক, জয়িতা ফাউন্ডেশনের সক্ষমতা বিনির্মাণ প্রকল্প।
২. পরিচালক-৩, জয়িতা ফাউন্ডেশন।
৩. সহকারী ব্যবস্থাপক/উপজেলা মহিলা বিষয়ক কর্মকর্তা, সংযুক্ত জয়িতা ফাউন্ডেশন।
৪. ব্যক্তিগত কর্মকর্তা, ব্যবস্থাপনা পরিচালক, জয়িতা ফাউন্ডেশন (ব্যবস্থাপনা পরিচালক মহোদয়ের সদয় অবগতির জন্য)।
৫. একাউন্ট্যান্ট, জয়িতা ফাউন্ডেশনের সক্ষমতা বিনির্মাণ প্রকল্প।
৬. অফিস কপি।

লুৎফুন নাহার খানম
উপজেলা মহিলা বিষয়ক অফিসার (সংযুক্ত)
প্রশিক্ষণ ও মানব সম্পদ উন্নয়ন
জয়িতা ফাউন্ডেশন

জয়িতা ফাউন্ডেশনের সক্ষমতা বিনির্মাণ প্রকল্প
জয়িতা ফাউন্ডেশন, মহিলা ও শিশু বিষয়ক মন্ত্রণালয়
কনকর্ড রয়্যাল কোর্ট (৬ষ্ঠ তলা), ২৭৫/জি,
রোড নং-২৭ (পুরাতন), ধানমন্ডি, ঢাকা।

বিষয়: নারী উদ্যোক্তা সৃষ্টির লক্ষ্যে ১০ (দশ) দিনের ফ্যাশন ডিজাইন কর্মশালায় (২৮ তম ব্যাচ) উদ্যোক্তাদের উপস্থিতি।

কোর্সের মেয়াদ ১০, ১১, ১২, ১৩, ১৫, ১৬, ২১, ২৩ ও ২৮ জানুয়ারি ২০২৩ তারিখ লালমাটিয়াস্ট ডিজাইন সেন্টারে অনুষ্ঠিত হবে।

ক্র. নং	নাম, পদবী ও প্রতিষ্ঠানের নাম	মোবাইল নাম্বার	স্বাক্ষর									
			১০/০১/২৩	১১/০১/২৩	১২/০১/২৩	১৩/০১/২৩	১৫/০১/২৩	১৬/০১/২৩	১৭/০১/২৩	১৮/০১/২৩	২১/০১/২৩	২৩/০১/২৩
১	জনাব সালমা আক্তার, বাসা-২৯৩, রোড-বেইলী রোড, হজুরপাড়া, কামরাঙ্গীচর	০১৭৮৬৫১৮০৫৯	সালমা	সালমা	সালমা	সালমা	সালমা	সালমা	সালমা	সালমা	সালমা	সালমা
২	জনাব ফাতেমা সাইয়েদা, রোড-১১ (নতুন), বাড়ী-৩৯, ধানমন্ডি, ঢাকা।	০১৭১৬৩৫৩৩৩৯	FS	FS	FS	FS	FS	FS	FS	FS	FS	FS
৩	জনাব শারমিন আক্তার, উত্তর মুগদা কমিশনারের গলি-১০৩/১/১, ঢাকা।	০১৩১৭৪১৫৯০২	আব্বাস	আব্বাস	আব্বাস	আব্বাস	আব্বাস	আব্বাস	আব্বাস	আব্বাস	আব্বাস	আব্বাস
৪	জনাব নুসরাত জাহান সাথী, হাউজ -০৬, রোড-০৭, কাদেরাবাদ হাউজিং মোহাম্মাদপুর, ঢাকা।	০১৭৭৯৯৬৬৬৪৬	sathi	sathi	sathi	sathi	sathi	sathi	sathi	sathi	sathi	sathi
৫	জনাব তানজিনা খাতুন মিতা, বাসা-২৮, রোড-১৭, ব্লক-সি, মিরপুর-১২, ঢাকা।	০১৬২৭১২০৭৭১	মিতা	মিতা	মিতা	মিতা	মিতা	মিতা	মিতা	মিতা	মিতা	মিতা
৬	জনাব খনিয়া খানম ববি ২৩/২৫ তাজমহল রোড, মুহাম্মাদপুর, ঢাকা-১২০৭	০১৭১০৭৫০৮৪৮	khania	khania	khania	khania	khania	khania	khania	khania	khania	khania
৭	জনাব নুসরাত জাহান, যাদুরচর (মাদ্রাসা রোড), হেমায়েতপুর, সাভার, ঢাকা।	০১৬৮১৮৪১০২৯	Nusrat	Nusrat	Nusrat	Nusrat	Nusrat	Nusrat	Nusrat	Nusrat	Nusrat	Nusrat
৮	জনাব সুলতানা রাজিয়া সীথি, ৩১/১, নুর ফাতাহ লেন, লালবাগ	০১৬৭৬৬২৬০১২	সীথি	সীথি	সীথি	সীথি	সীথি	সীথি	সীথি	সীথি	সীথি	সীথি

Finalizer
০৬/০৮/২০২৬
নুসরাত জাহান
উপজেলা মহিলা বিষয়ক অফিসার (সহকারী)
প্রশিক্ষণ ও মানব সম্পদ উন্নয়ন
জয়িতা ফাউন্ডেশন

Signature
04/08/2026
মুহম্মদ নাসর মান্নান
উপজেলা মহিলা বিহার পরি
প্রশিক্ষণ ও মানব
উন্নয়ন

[illegible]

ক্র. নং	নাম, পদবী ও প্রতিষ্ঠানের নাম	মোবাইল নাম্বার	স্বাক্ষর									
			১০/০১/২৩	১১/০১/২৩	১২/০১/২৩	১৩/০১/২৩	১৪/০১/২৩	১৫/০১/২৩	১৬/০১/২৩	১৭/০১/২৩	১৮/০১/২৩	১৯/০১/২৩
১৯	জনাব সাদিয়া ইসলাম তমা, বাসা-০৩, রোড-১২, কল্যাণপুর, ঢাকা।	০১৭৭৬২৩৪৫০৭	Long	Long	Long	Long	Long	Long	Long	Long	Long	Long
২০	জনাব ইশরাত আরা ফেরদৌসী লোপা, ৪০৯/১২, দক্ষিণপাইক পাড়া, কল্যাণপুর, ঢাকা।	০১৭৩১০৭০১৪৩	Israt	Israt	Israt	Israt	Israt	Israt	Israt	Israt	Israt	Israt
২১	জনাব সুমাইয়া মনিম খান লিরা, ২৭৭/১, শান্তিবাগ, ঢাকা-১২১৭।	০১৯১০২৫৯৮৩৩	সুমাইয়া মনিম খান	সুমাইয়া মনিম খান	সুমাইয়া মনিম খান	সুমাইয়া মনিম খান	সুমাইয়া মনিম খান	সুমাইয়া মনিম খান	সুমাইয়া মনিম খান	সুমাইয়া মনিম খান	A	A
২২	জনাব মোছাঃ হানুফা আক্তার ১৬/১, ইব্রাহিমপুর, মিরপুর, ঢাকা।	০১৯৭৪৮৪৪৩৫৫	Hanufa	Hanufa	Hanufa	Hanufa	Hanufa	Hanufa	Hanufa	Hanufa	Hanufa	Hanufa

Inuhas
 ON/08/02/23
 লুৎফুল নাহার হান্নান
 উপজেলা মহিলা বিষয়ক অফিসার (সংযুক্ত)
 প্রশিক্ষণ ও মানব সম্পদ উন্নয়ন
 জমিদা ফাউন্ডেশন

০২.২২
(২)

জয়িতা ফাউন্ডেশনের সক্ষমতা বিনির্মাণ প্রকল্প
জয়িতা ফাউন্ডেশন, মহিলা ও শিশু বিষয়ক মন্ত্রণালয়
কনকর্ড রয়্যাল কোর্ট (৬ষ্ঠ তলা), ২৭৫/জি
রোড নং-২৭ (পুরাতন), ধানমন্ডি, ঢাকা।

১৫/০১/২০২৩ খ্রি:

স্মারক নং: জঃ ফাঃ/ সঃ বিঃ প্রঃ/ডিজাইন সেঃ/প্রশিক্ষণ/৭৬ (অংশ-২)/২০২২- ৯৮৭

বিষয়: নারী উদ্যোক্তা সৃষ্টির লক্ষ্যে ২৯তম ব্যাচের প্রশিক্ষার্থীদের ১০ (দশ) দিনের ফ্যাশন ডিজাইন কর্মশালা আয়োজন।

জয়িতা নারী উদ্যোক্তা সৃষ্টির লক্ষ্যে বাংলাদেশের সকল জেলার নারীদের নিকট হতে আবেদনপত্র আহ্বান করে আগ্রহী প্রশিক্ষার্থীদের মধ্য হতে ২৯তম ব্যাচে ২২ জনের ফ্যাশন ডিজাইন শীর্ষক ০৯ (নয়) দিনের প্রশিক্ষণ কর্মশালা আগামী ১৭, ১৮, ১৯, ২১, ২২, ২৪, ২৬, ২৮ জানুয়ারি ও ১৪ ফেব্রুয়ারি ২০২৩ তারিখে লালমাটিয়াস্থ ডিজাইন সেন্টারে অনুষ্ঠিত হবে।

২। বিশিষ্ট গবেষক ও ডিজাইনার জনাব চন্দ্রশেখর সাহা, ঢাকা বিশ্ববিদ্যালয়ের কারুশিল্প বিভাগের চেয়ারম্যান জনাব ফারহানা ফেরদৌসী, শান্ত-মারিয়াম ইউনিভার্সিটি অব ক্রিয়েটিভ টেকনোলজি'র সহকারী অধ্যাপক জনাব হেলেনা নাজনীন জোবাইদা এবং বিজিএমইএ ইউনিভার্সিটি অব ফ্যাশন এন্ড টেকনোলজি'র ফ্যাশন ডিজাইন এন্ড টেকনোলজি বিভাগের বিভাগীয় প্রধান ও সহকারী অধ্যাপক জনাব আরিফুল ইসলাম, প্রশিক্ষণ কর্মশালায় রিসোর্স পার্সন হিসেবে দায়িত্ব পালন করবেন।

৩। ফ্যাশন ডিজাইন প্রশিক্ষণ কর্মশালার 'ডিসপ্রে এন্ড প্রজেক্টেশন' শীর্ষক সমাপনী অনুষ্ঠানের তারিখ পরবর্তীতে জানিয়ে দেয়া হবে। উক্ত প্রশিক্ষণ কর্মশালায় জয়িতা টাওয়ার নির্মাণ প্রকল্পের প্রকল্প পরিচালক (অতিরিক্ত সচিব) ও জয়িতা ফাউন্ডেশনের ব্যবস্থাপনা পরিচালক (ভারপ্রাপ্ত) জনাব মোঃ শহিদুল ইসলাম প্রিন্সিপাল কোর্স এ্যাডভাইজার এবং জয়িতা ফাউন্ডেশনের সক্ষমতা বিনির্মাণ প্রকল্পের প্রকল্প পরিচালক (উপসচিব) শেখ মুহাম্মদ রেফাত আলী কোর্স এ্যাডভাইজার হিসাবে দায়িত্ব পালন করবেন।

৪। প্রশিক্ষণ কর্মশালায় নিম্নোক্ত ব্যক্তি/কর্মকর্তাগণ তাদের নামের পাশে উল্লিখিত দায়িত্ব পালন করবেন:

- | | | |
|---|---|------------------------------|
| ১. জনাব নিপুল কান্তি বাল | মহাব্যবস্থাপক (উপসচিব) (অতিরিক্ত দায়িত্ব) | - কোর্স পরিচালক |
| ২. জনাব মুহাম্মদ আরিফুল ইসলাম | জয়িতা ফাউন্ডেশনের সক্ষমতা বিনির্মাণ প্রকল্প পরিচালক-১ (উপসচিব), জয়িতা ফাউন্ডেশন | - সহঃ কোর্স পরিচালক |
| ৩. জনাব মোহাম্মাদ আফজাল মোল্যা | সহকারী ব্যবস্থাপক, জয়িতা ফাউন্ডেশন | - কোর্স কো-অর্ডিনেটর |
| ৪. জনাব শারমিন আক্তার | সহকারী ব্যবস্থাপক, জয়িতা ফাউন্ডেশন | - সহঃ কোর্স কো-অর্ডিনেটর |
| ৫. জনাব সবুজ দাস | সহকারী ব্যবস্থাপক, জয়িতা ফাউন্ডেশন | - ডিজাইন সাপোর্টিং অফিসার |
| ৬. জনাব লুৎফুন নাহার খানম | উপজেলা মহিলা বিষয়ক কর্মকর্তা | - ইভেন্ট ম্যানেজমেন্ট অফিসার |
| ৭. জনাব শামসুল আলম | হিসাবরক্ষণ কর্মকর্তা, জয়িতা ফাউন্ডেশন | - প্র্যানিং অফিসার |
| ৮. সাপোর্টিং স্টাফ ০৫ জন (১জন কম্পিউটার অপারেটর, ১জন ক্লাশ অ্যাটেন্ডেন্ট, ২জন ওয়েটার ও ১জন স্কিনার)। | | |

৫। প্রশিক্ষণ কর্মশালার সমুদয় ব্যয় জয়িতা ফাউন্ডেশনের সক্ষমতা বিনির্মাণ প্রকল্পের ২০২২-২০২৩ অর্থবছরের প্রশিক্ষণ খাত হতে নির্বাহ করা হবে এবং প্রশিক্ষার্থীদের সার্টিফিকেট প্রদানের সময় বিধি মোতাবেক সম্মানী প্রদান করা হবে।

শেখ মুহাম্মদ রেফাত আলী
প্রকল্প পরিচালক (উপসচিব)
মোবাইল: ০১৯১২-৮১০৭৮৪

অবগতি ও কার্যার্থে অনুলিপি (জ্যেষ্ঠতার ক্রমানুসারে নয়):

১. মহা-ব্যবস্থাপক, জয়িতা ফাউন্ডেশনের সক্ষমতা বিনির্মাণ প্রকল্প।
২. পরিচালক-১, জয়িতা ফাউন্ডেশন।
৩. সহকারী ব্যবস্থাপক/উপজেলা মহিলা বিষয়ক কর্মকর্তা, সংযুক্ত জয়িতা ফাউন্ডেশন।
৪. ব্যক্তিগত কর্মকর্তা, ব্যবস্থাপনা পরিচালক, জয়িতা ফাউন্ডেশন (ব্যবস্থাপনা পরিচালক মহোদয়ের সদয় অবগতির জন্য)।
৫. একাউন্ট্যান্ট, জয়িতা ফাউন্ডেশনের সক্ষমতা বিনির্মাণ প্রকল্প।
৬. অফিস কপি।

১৫/০১/২০২৩
লুৎফুন নাহার খানম
উপজেলা মহিলা বিষয়ক কর্মকর্তা (সংযুক্ত)
প্রশিক্ষণ ও মানব সম্পদ উন্নয়ন
জয়িতা ফাউন্ডেশন

কোর্সের মেয়াদ : ১৭, ১৮, ১৯, ২১, ২২, ২৪, ২৬, ২৮ জানুয়ারি ও ১৪ ফেব্রুয়ারি ২০২৩ তারিখ লালমাটিয়াস্থ ডিজাইন সেন্টারে অনুষ্ঠিত হবে।

[Handwritten signature]

১	জনাব আনিকা রহমান কিরামনি, বাড়ি-৪, রক- এম, রোড-১৫, ইস্টান হাউজিং, মিরপুর-১২, ঢাকা।	০১৯৭৩-৩৬৮৫৮৩	A. Rahman	A. Rahman	A. Rahman	A. Rahman	A. Rahman	A. Rahman	A. Rahman	A. Rahman	A. Rahman	A. Rahman
২	জনাব মিনারা আক্তার, বাসা-৩৬/৬, রক-ই, বিজলী মহল্লা, মোহাম্মাদপুর, ঢাকা- ১২০৭।	০১৭১৬-৭৭৩৫৪০	Minara Akter	Minara Akter	Minara Akter	Minara Akter	Minara Akter	Minara Akter	Minara Akter	Minara Akter	Minara Akter	Minara Akter
৩	জনাব শামসুন নাহার ডলি, ১০০/৫, পশ্চিম রসুলপুর, কামরাঙ্গীচর, ঢাকা।	০১৯১৩-৯৩০৬৭১	Dolly	Dolly	Dolly	Dolly	Dolly	Dolly	Dolly	Dolly	Dolly	Dolly
১০	জনাব রেবেকা সুলতানা পুতুল, রোড-বছিলা রোড-১, বছিলা, মোহাম্মাদপুর, ঢাকা।	০১৮৬৫-৩৫৮৯৩৪	Rutul	Rutul	Rutul	Rutul	Rutul	Rutul	Rutul	Rutul	Rutul	Rutul
১১	জনাব মানসুরা করিম, ১০৫, সেন্ট্রাল রোড, ধানমন্ডি, ঢাকা।	০১৮২৮-৫৯৪৮৬৬	Manzura	Manzura	Manzura	Manzura	Manzura	Manzura	Manzura	Manzura	Manzura	Manzura
১২	জনাব হালিমা শিকদার, বাসা-৬৯২, রোড-১২, আদাবর, ঢাকা।	০১৯৫৯-১১৭৮৭৫	Halima	Halima	Halima	Halima	Halima	Halima	Halima	Halima	Halima	Halima
১৩	জনাব তাসলিমা সিকদার, ৩০/১১, শেরশাহ শুরী রোড, মোহাম্মাদপুর, ঢাকা।	০১৯৮৯-১৯৩৬০৯	Taslima	Taslima	Taslima	Taslima	Taslima	Taslima	Taslima	Taslima	Taslima	Taslima
১৪	জনাব হাবিবা বিনতে রহমান, শেখ হাসিনা হল, নীলক্ষেত মোড়, ঢাকা।	০১৭৯৩-৬০৭৪২১	Habiba	Habiba	Habiba	Habiba	Habiba	Habiba	Habiba	Habiba	Habiba	Habiba
	জনাব জোহরা খাতুন, মোহাম্মাদপুর, ঢাকা।	০১৭৪৬-৪৬৩৯৬৩	Johra	Johra	Johra	Johra	Johra	Johra	Johra	Johra	Johra	Johra

০২/০৪/২০২০
জনাব শামসুন নাহার
নূরুন্নাহা মল্লিক
উপজেলা মহিলা বিষয়ক অফিসার (সহকারী)
প্রশিক্ষণ ও মানব সম্পদ উন্নয়ন
জয়গা হাউস

১৬	জনাব শাহানাজ পারভীন, বাসা-১৮৩, কাথোয়া, সালনা বাজার, গাজীপুর।	০১৯৫৩-৯৩৭৪১৫										
১৭	জনাব রোজিনা আক্তার, ১০০নং লালমোহন সাহাঙ্গীট, ওয়ারী, ঢাকা।	০১৬৮৬-৮৮০৩৫৭	Rozè	Rozè	Rozè	Rozè	Rozè	Rozè	Rozè	Rozè	Rozè	Rozè
১৮	জনাব সালমা আক্তার, ঘাটারচর, শান্তিনগর, কেরানীগঞ্জ, ঢাকা।	০১৩০-৫৪৮০৮৬৯	Sahmy	Sahmy	Sahmy	Sahmy	Sahmy	Sahmy	Sahmy	Sahmy	Sahmy	Sahmy
১৯	জনাব নায়রা রশিদ শীলা, ১১-বি, ১/১৬, মিরপুর, ঢাকা-১২১৬।	০১৬৮০-৭৪৭৩৫২	Kamila	Kamila	Kamila	Kamila	Kamila	Kamila	Kamila	Kamila	Kamila	Kamila
২০	জনাব তাহরীমা সুলতানা, ২/২, নূর রিয়েল এস্টেট, মোহাম্মাদপুর, ঢাকা।	০১৭৯৬-৮০১৪৬৯	Tahrima	Tahrima	Tahrima	Tahrima	Tahrima	Tahrima	Tahrima	Tahrima	Tahrima	Tahrima
২১	জনাব ফাহিমা আক্তার, ৩৬৫-৭/৮, পশ্চিম শেওড়া পাড়া, ঢাকা।	০১৭১০-৬৯০৯০৩	Fahima	Fahima	Fahima	Fahima	Fahima	A	Fahima	Fahima	Fahima	Fahima
২২	জনাব তাসনিম-ই- তাবাসসুম, আজিমপুর, ঢাকা।	০১৯৭১-২৩৮৮৪৫	Tasnim	Tasnim	Tasnim	Tasnim	Tasnim	Tasnim	Tasnim	Tasnim	Tasnim	Tasnim

১৮/০৮/২০২৩
 ২৬/০৮/২০২৩
 লুৎফুন নাহার খানম
 উপজেলা মহিলা বিষয়ক অফিসার (সহকারী)
 প্রশিক্ষণ ও মানব সম্পদ উন্নয়ন
 জমিআ ফাউন্ডেশন

৫.২.২
৩

জয়িতা ফাউন্ডেশনের সক্ষমতা বিনির্মাণ প্রকল্প
জয়িতা ফাউন্ডেশন, মহিলা ও শিশু বিষয়ক মন্ত্রণালয়
কনকর্ড রয়্যাল কোর্ট (৬ষ্ঠ তলা), ২৭৫/জি
রোড নং-২৭ (পুরাতন), ধানমন্ডি, ঢাকা।

স্মারক নং: জঃ ফাঃ/সঃ বিঃ প্রঃ/ডিজাইন সেঃ/প্রশিক্ষণ/৭৬ (অংশ-২)/২০২২- ২৭৬

১৯/০১/২০২৩ খ্রি:

বিষয়: নারী উদ্যোক্তা সৃষ্টির লক্ষ্যে ৩০ তম ব্যাচের প্রশিক্ষণার্থীদের ১০ (দশ) দিনের ফ্যাশন ডিজাইন কর্মশালা আয়োজন।

জয়িতা নারী উদ্যোক্তা সৃষ্টির লক্ষ্যে বাংলাদেশের সকল জেলার নারীদের নিকট হতে আবেদনপত্র আহ্বান করে আগ্রহী প্রশিক্ষণার্থীদের মধ্য হতে ৩০ তম ব্যাচে ২২ জনের ফ্যাশন ডিজাইন শীর্ষক ০৯ (নয়) দিনের প্রশিক্ষণ কর্মশালা আগামী ২২, ২৩, ২৪, ২৫, ২৬, ৩০, ৩১ জানুয়ারি ও ০২, ১৫ ফেব্রুয়ারি ২০২৩ তারিখে লালমাটিয়াস্থ ডিজাইন সেন্টারে অনুষ্ঠিত হবে।

২। বিশিষ্ট গবেষক ও ডিজাইনার জনাব চন্দ্রশেখর সাহা, ঢাকা বিশ্ববিদ্যালয়ের কারুশিল্প বিভাগের চেয়ারম্যান জনাব ফারহানা ফেরদৌসী, শান্ত-মারিয়াম ইউনিভার্সিটি অব ক্রিয়েটিভ টেকনোলজি'র সহকারী অধ্যাপক জনাব হেলেনা নাজনীন জোবাইদা এবং বিজিএমইএ ইউনিভার্সিটি অব ফ্যাশন এন্ড টেকনোলজি'র ফ্যাশন ডিজাইন এন্ড টেকনোলজি বিভাগের বিভাগীয় প্রধান ও সহকারী অধ্যাপক জনাব আরিফুল ইসলাম, প্রশিক্ষণ কর্মশালায় রিসোর্স পার্সন হিসেবে দায়িত্ব পালন করবেন।

৩। ফ্যাশন ডিজাইন প্রশিক্ষণ কর্মশালার 'ডিসপ্লে এন্ড প্রেজেন্টেশন' শীর্ষক সমাপনী অনুষ্ঠানের তারিখ পরবর্তীতে জানিয়ে দেয়া হবে। উক্ত প্রশিক্ষণ কর্মশালায় জয়িতা টাওয়ার নির্মাণ প্রকল্পের প্রকল্প পরিচালক (অতিরিক্ত সচিব) ও জয়িতা ফাউন্ডেশনের ব্যবস্থাপনা পরিচালক (ভারপ্রাপ্ত) জনাব মোঃ শহিদুল ইসলাম প্রিন্সিপাল কোর্স এ্যাডভাইজার এবং জয়িতা ফাউন্ডেশনের সক্ষমতা বিনির্মাণ প্রকল্পের প্রকল্প পরিচালক (উপসচিব) শেখ মুহাম্মদ রেফাত আলী কোর্স এ্যাডভাইজার হিসাবে দায়িত্ব পালন করবেন।

৪। প্রশিক্ষণ কর্মশালায় নিম্নোক্ত ব্যক্তি/কর্মকর্তাগণ তাদের নামের পাশে উল্লিখিত দায়িত্ব পালন করবেন:

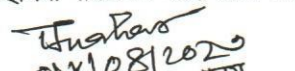
১. জনাব নিপুল কান্তি বাল্য	মহাব্যবস্থাপক (উপসচিব) (অতিরিক্ত দায়িত্ব) জয়িতা ফাউন্ডেশনের সক্ষমতা বিনির্মাণ প্রকল্প	- কোর্স পরিচালক
২. জনাব মোছাঃ ইয়াসমিন আক্তার	পরিচালক-৩ (উপসচিব), জয়িতা ফাউন্ডেশন	- সহঃ কোর্স পরিচালক
৩. জনাব মোঃ আনোয়ারুল আজিম	সহকারী ব্যবস্থাপক, জয়িতা ফাউন্ডেশন	- কোর্স কো-অর্ডিনেটর
৪. জনাব অনুভা বিশ্বাস	উপজেলা মহিলা বিষয়ক কর্মকর্তা	- সহঃ কোর্স কো-অর্ডিনেটর
৫. জনাব মুনমুন নাহার	সহকারী ব্যবস্থাপক, জয়িতা ফাউন্ডেশন	- ডিজাইন সাপোর্টিং অফিসার
৬. জনাব লুৎফুন নাহার খানম	উপজেলা মহিলা বিষয়ক কর্মকর্তা	- ইভেন্ট ম্যানেজমেন্ট অফিসার
৭. জনাব নাসিম বানু অদিতি	কমন সার্ভিসেস অফিসার, জয়িতা ফাউন্ডেশন	- প্ল্যানিং অফিসার
৮. সাপোর্টিং স্টাফ ০৫ জন (১জন কম্পিউটার অপারেটর, ১জন ক্লাশ অ্যাটেন্ডেন্ট, ২জন ওয়েটার ও ১জন ক্লিনার)।		

৫। প্রশিক্ষণ কর্মশালার সমুদয় ব্যয় জয়িতা ফাউন্ডেশনের সক্ষমতা বিনির্মাণ প্রকল্পের ২০২২-২০২৩ অর্থবছরের প্রশিক্ষণ খাত হতে নির্বাহ করা হবে এবং প্রশিক্ষণার্থীদের সার্টিফিকেট প্রদানের সময় বিধি মোতাবেক সম্মানী প্রদান করা হবে।


শেখ মুহাম্মদ রেফাত আলী
প্রকল্প পরিচালক (উপসচিব)
মোবাইল: ০১৯১২-৮১০৭৮৪

অবগতি ও কার্যার্থে অনুলিপি (জ্যেষ্ঠতার ক্রমানুসারে নয়):

১. মহা-ব্যবস্থাপক, জয়িতা ফাউন্ডেশনের সক্ষমতা বিনির্মাণ প্রকল্প।
২. পরিচালক-৩, জয়িতা ফাউন্ডেশন।
৩. সহকারী ব্যবস্থাপক/উপজেলা মহিলা বিষয়ক কর্মকর্তা, সংযুক্ত জয়িতা ফাউন্ডেশন।
৪. ব্যক্তিগত কর্মকর্তা, ব্যবস্থাপনা পরিচালক, জয়িতা ফাউন্ডেশন (ব্যবস্থাপনা পরিচালক মহোদয়ের সদয় অবগতির জন্য)।
৫. একাউন্ট্যান্ট, জয়িতা ফাউন্ডেশনের সক্ষমতা বিনির্মাণ প্রকল্প।
৬. অফিস কপি।


০৬/০৮/২০২৩
লুৎফুন নাহার খানম
উপজেলা মহিলা বিষয়ক অফিসার (সংযুক্ত)
প্রশিক্ষণ ও মানব সম্পদ উন্নয়ন
জয়িতা ফাউন্ডেশন

জয়িতা ফাউন্ডেশনের সক্ষমতা বিনির্মাণ প্রকল্প

মহিলা ও শিশু বিষয়ক মন্ত্রণালয়

কনকর্ড রয়্যাল কোর্ট ভবন (৬ষ্ঠ তলা)

২৭৫/জি, রোড নং -২৭, (পুরাতন)

ধানমন্ডি, আ/এ, ঢাকা-১২০৯।

বিষয়: নারী উদ্যোক্তা সৃষ্টির লক্ষ্যে ১০ (দশ) দিনের ফ্যাশন ডিজাইন কর্মশালায় (৩০ তম ব্যাচ) উদ্যোক্তাদের উপস্থিতি।

কোর্সের মেয়াদ: ৩০তম ব্যাচে ২২ জনের জন্য ফ্যাশন ডিজাইন শীর্ষক ১০ (দশ) দিনের প্রশিক্ষণ কর্মশালা আগামী ২২, ২৩, ২৪, ২৫, ২৬, ৩০, ৩১ জানুয়ারি ও ০২, ১৫ ফেব্রুয়ারি ২০২৩ তারিখ লালমাটিয়াস্থ ডিজাইন সেন্টারে অনুষ্ঠিত হবে।

ক্র. নং	নাম	স্বাক্ষর									
		২২/০১/২৩	২৩/০১/২৩	২৪/০১/২৩	২৫/০১/২৩	২৬/০১/২৩	৩০/০১/২৩	৩১/০১/২৩	০২/০২/২৩	১৫/০২/২৩	২৪/০৬/২৩
০১	জনাব মোছাঃ ইয়াসমিন আরা ইতি, শেখ হাসিনা হল, গর্ভনমেন্ট কলেজ অব এ্যাপ্রাইড হিউম্যান সাইন্স, আজিমপুর, ঢাকা। ০১৭৮৬-২৩৫৫৪১	Yasmin	Yasmin	Yasmin	Yasmin	Yasmin	Yasmin	Yasmin	Yasmin	Yasmin	Yasmin
০২	জনাব আরজুমনি জিনিয়া, স্বপ্নধারা হাউজিং বসিলা রোড, মোহাম্মাদপুর, ঢাকা। ০১৫২১-৫১০০৬৯	Jinia	Jinia	Jinia	Jinia	Jinia	Jinia	Jinia	Jinia	Jinia	Jinia
০৩	জনাব মেহেরুন নিসা, ব্লক-সি, বাসা-২১, রোড-০৮, মিরপুর ০১৭২০-৯১৪৫০১	নিসা	নিসা	নিসা	নিসা	নিসা	নিসা	নিসা	নিসা	নিসা	নিসা
০৪	জনাব সাহিদা পারভীন, এপার্টমেন্ট বি ৭, খ-১১ সাউদ বাজা, ঢাকা। ০১৭৩০-৩১৩০৮৩	Sparmen	Sparmen	Sparmen	Sparmen	Sparmen	Sparmen	Sparmen	Sparmen	Sparmen	Sparmen
০৫	জনাব হালিমা আক্তার ইমু, সি/১ ব্লক-২, চাঁদ উদ্যান হাউজিং মোঃপুর, ঢাকা-১২০৭।	ইমু	ইমু	ইমু	ইমু	ইমু	ইমু	ইমু	ইমু	ইমু	ইমু

Signature
০৬/০১/২০২৩
নূরুন্নাহার হানিম
উদ্যোক্তা মহিলা বিষয়ক প্রশিক্ষণ (স্বাধীন)
প্রশিক্ষণ ও মানব সম্পদ উন্নয়ন
জয়িতা ফাউন্ডেশন

any way

	০১৮১৩-৬২০৭০৯										
০৬	জনাব নুরুল নাহার, এফ/১ জাকির রোড, মোঃপুর, ঢাকা। ০১৭৬২-৫৫৮৩৫৩	A	Nirala	Nirala	Nirala	Nirala	Nirala	Nirala	Nirala	Nirala	Nirala
০৭	জনাব মারজানা আক্তার, ৩৩/৩ লতিফ মোহনদাস লেন, লালবাগ ০১৩২৫-৭৮১২১২	Marzana	Marzana	Marzana	Marzana	Marzana	Marzana	Marzana	Marzana	Marzana	Marzana
০৮	জনাব শিউলী বেগম, ১৪৮ লালবাগ, ঢাকা। ০১৭১৩-৬২৬৩০৩	Sheuly	Sheuly	Sheuly	A	A	A	Sheuly	Sheuly	Sheuly	Sheuly
০৯	জনাব সাবিহা তুস সামিয়া, পূর্ব বাসাবো, ঢাকা। ০১৭৫৭-৪০৩৫১৫	Sabiha	Sabiha	Sabiha	Sabiha	Sabiha	Sabiha	Sabiha	Sabiha	Sabiha	Sabiha
১০	জনাব রিফাহ তাবাসসুম, ১৭১/এ, নিউ পল্টন লেন, আজিমপুর, ঢাকা। ০১৭৩৮-০১৭৬২৯	Rifah	Rifah	Rifah	Rifah	Rifah	Rifah	Rifah	Rifah	Rifah	Rifah
১১	জনাব শারমিন আক্তার, ১৫২, কাটাশুর, শের-ই-বাংলা রোড-৭ মোহাম্মদপুর, ঢাকা-১২০৭। ০১৯৪০-০৮২১০২	Sharmia	Sharmia	Sharmia	Sharmia	Sharmia	Sharmia	Sharmia	Sharmia	Sharmia	Sharmia
১২	জনাব মোশি মনমিলা রোজ, ইন্সটান ইসহাক রেসিডেন্স, হোল্ডিং- ২/৭, ব্লক-সি, লালমাটিয়া, ঢাকা। ০১৮৩৫-১১৯৭১৭	Rose	Rose	Rose	Rose	Rose	Rose	Rose	Rose	Rose	Rose
১৩	জনাব জায়িয়া খানম, ৩৩/৮/১ ব্লক-বি, শ্যামলী হাউলী হাউজিং, শেকেরটেক মো, পুর, ঢাকা। ০১৮৮২-৭২৩৩৭০	Taiyeba	Taiyeba	Taiyeba	Taiyeba	Taiyeba	Taiyeba	Taiyeba	Taiyeba	Taiyeba	Taiyeba
১৪	জনাব ফারজানা রহমান, বাসাঃ ৭/৭ লালমাটিয়া ব্লক-সি মোঃপুর ০১৭১২-০০৬৬৬৭	Farzana	Farzana	Farzana	Farzana	Farzana	Farzana	Farzana	Farzana	Farzana	Farzana

০১/০৮/২০২০
 নুজহুন নাহার খানম
 উপজেলা মহিলা বিষয়ক অফিসার (সহকারী)
 প্রশিক্ষণ ও মানব সম্পদ উন্নয়ন
 জয়িতা হাউজিং

১৫	জনাব সানজানা বিস্তে ইসলাম সাস্থী, ১০১১/১/এ ইব্রাহিমপুর কফেরতনা ০১৭৬৫-৫৩১৩৯৫	সাম্মী	সাম্মী	সাম্মী	সাম্মী	সাম্মী	সাম্মী	সাম্মী	সাম্মী	সাম্মী	সাম্মী
১৬	জনাব তানজিনা নাছরীন, ১১৮/৩ বি. জে. আর আই স্টাফ কোয়ার্টার ঢাকা- ১২০৭। ০১৭৩৫৩১৩২২৯	Binrina	Binrina	Binrina	Binrina	Binrina	Binrina	Binrina	Binrina	Binrina	Binrina
১৭	জনাব জাকিয়া আক্তার, কান্তা ভিলা, রোড নং-৫ চাঁদ উদ্যান মোঃপুর। ০১৭৯১- ৭৭১২০৮	Jakia	Jakia	Jakia	Jakia	Jakia	Jakia	Jakia	Jakia	Jakia	Jakia
১৮	জনাব শাহিনুর আক্তার, শেখ হাসিনা হল, আজিমপুর, ঢাকা ০১৬১৬-০২৬৮৯৪	Shiny	Shiny	Shiny	Shiny	Shiny	Shiny	Shiny	Shiny	Shiny	Shiny
১৯	জনাব তিতলী খানম, খানমন্ডি সেন্টাল রোড, ঢাকা। ০১৭৯৭৪৭৫৮৭৭	Tetty	Tetty	Tetty	Tetty	Tetty	Tetty	A	Tetty	Tetty	Tetty
২০	জনাব ফারজানা আহমেদ, মিরপুর-১২, বক-সি, রোড- ০৮, বাসা-২১ ০১৬৪৫-৯৭৫৪৬৬	ফারজানা	ফারজানা	ফারজানা	ফারজানা	ফারজানা	ফারজানা	ফারজানা	ফারজানা	A	
২১	জনাব শাহানা পারভীন, বাসা ২১, লাইন-০৮, বক- সি, মিরপুর-১২১৬ ০১৬২২৪৪০৮২৩	শাহানা	শাহানা	শাহানা	শাহানা	শাহানা	শাহানা	শাহানা	শাহানা	শাহানা	শাহানা
২২	জনাব শামীমা জেসমিন, বরমী শ্রীপুর, গাজীপুর। ০১৬৮১-২০৩৭৩৯	শামীমা	শামীমা	শামীমা	শামীমা	শামীমা	শামীমা	শামীমা	শামীমা	A	শামীমা

০১৭১২০৮

০১/১০/২০২০
বুৎফুন নাহর খানম
উপজেলা মহিলা বিষয়ক অফিসার (সহায়তা)
পশ্চিমবঙ্গ ও মানব সম্পদ উন্নয়ন
জমিদার দপ্তর

জয়িতা ফাউন্ডেশনের প্রথম ত্রাণ বিনির্মাণ প্রকল্প
জয়িতা ফাউন্ডেশন, মাইলা ও শিশু বিষয়ক মন্ত্রণালয়
কনকর্ড রয়্যাল কোর্ট (৬ষ্ঠ তলা), ২৭৫/জি
রোড নং-২৭ (পুরাতন), ধানমন্ডি, ঢাকা।

স্মারক নং: জঃ ফাঃ/ সঃ বিঃ প্রঃ/ডিজাইন সেঃ/প্রশিক্ষণ/৭৬ (অংশ-২)/২০২২-৯২৯

তারিখ: ০৬/১১/২০২২ খ্রি:

অফিস আদেশ

জয়িতা নারী উদ্যোক্তা সৃষ্টির লক্ষ্যে বাংলাদেশের সকল জেলার নারীদের নিকট হতে আবেদনপত্র আহবান করে আগ্রহী প্রশিক্ষণার্থীদের মধ্য হতে ২৩ তম ব্যাচে ২২ জনের জন্য ফ্যাশন ডিজাইন শীর্ষক ০৯ (নয়) দিনের প্রশিক্ষণ কর্মশালা আগামী ০৭, ০৮, ০৯, ১০, ১১, ১২, ১৪, ১৫ ও ২০ নভেম্বর ২০২২ তারিখে লালমাটিয়াস্থ ডিজাইন সেন্টারে অনুষ্ঠিত হবে।

২। ফ্যাশন ডিজাইন শীর্ষক প্রশিক্ষণ কর্মশালায় জয়িতা ফাউন্ডেশনের ব্যবস্থাপনা পরিচালক জনাব আফরোজা খান, প্রিন্সিপাল কোর্স এ্যাডভাইজার ও জয়িতা ফাউন্ডেশনের সক্ষমতা বিনির্মাণ প্রকল্পের প্রকল্প পরিচালক (উপসচিব) শেখ মুহাম্মদ রেফাত আলী কোর্স এ্যাডভাইজার হিসাবে দায়িত্ব পালন করবেন।

৩। বিশিষ্ট গবেষক ও ডিজাইনার জনাব চন্দ্র শেখর সাহা, ঢাকা বিশ্ববিদ্যালয়ের কারুশিল্প বিভাগের চেয়ারম্যান জনাব ফারহানা ফেরদৌসী, শান্ত-মারিয়াম ইউনিভার্সিটি অব ক্রিয়েটিভ টেকনোলজি'র ফ্যাশন ডিজাইন বিভাগের সহকারী অধ্যাপক জনাব হেলেনা নাজনীন জোবাইদা ও বিজিএমইএ ইউনিভার্সিটি অব ফ্যাশন এন্ড টেকনোলজি'র ফ্যাশন ডিজাইন এন্ড টেকনোলজি বিভাগের বিভাগীয় প্রধান ও সহকারী অধ্যাপক জনাব মোঃ আরিফুল ইসলাম প্রশিক্ষণ কর্মশালায় রিসোর্স পার্সন হিসেবে দায়িত্ব পালন করবেন।

৪। প্রশিক্ষণ কর্মশালায় অংশগ্রহণের জন্য নিম্নোক্ত প্রশিক্ষণার্থীগণকে মনোনয়ন প্রদান করা হল :

ক্র. নং	প্রশিক্ষণার্থীর নাম ও ঠিকানা	শিক্ষাগত যোগ্যতা	মোবাইল নম্বর
১	জনাব সাদিয়া ইসলাম নিশা, বাসা-২৪৩, ধানমন্ডি-১৫, ঢাকা।	স্নাতক	০১৬২২-৩৯২৩১০
২	জনাব বুশরা ইসলাম, ৩৫/১০, জহুরী মহল্লা, মোহাম্মাদপুর, ঢাকা-১২০৭।	স্নাতক	০১৫৫১-১১৯৯৫৩
৩	জনাব মাহমুদা আক্তার মুক্তা, ৬৮/১, বি.ডি.আর ২নং গেইট, আজিমপুর, ঢাকা।	স্নাতক	০১৭০৩-৪৭৬০৯০
৪	জনাব পড়শি সরকার, ১৩/এ, বিল্ডিং নং-১০, আজিমপুর বাসস্ট্যান্ড, ঢাকা।	স্নাতক	০১৬৪৭-৩২০৮৭৫
৫	জনাব মোছা: শাকিলা আক্তার, আজিমপুর, ঢাকা-১২০৫।	স্নাতক	০১৮১০-৩৫৬৩৮৫
৬	জনাব উম্মেল খায়ের সালমা, ৮/৬, সলিমুল্লাহ রোড, মোহাম্মাদপুর, ঢাকা।	এইচএসসি	০১৮৫২-৫৮২৪২১
৭	জনাব মরিয়ম, কাজি নজরুল রোড, কে/৫, মোহাম্মাদপুর, ঢাকা।	এইচএসসি	০১৭৯৮-৬৩২৮৬৪
৮	জনাব বুবিনা ইসলাম রুপু, আজিমপুর সরকারি কর্মকর্তাদের বাসভবন, ঢাকা।	স্নাতকোত্তর	০১৫৩৩-৫৩৪৯৯১
৯	জনাব নূর-ই-জান্নাত আন্নি, ৩৮/বি, সমাজ কল্যাণ পরিষদ গলি, আজিমপুর, ঢাকা।	স্নাতক	০১৫২১-৩৩৮৯০৪
১০	জনাব নীলিমা চৌধুরী, ১৪/খ, বেপারী বাড়ি, বেপারী পাড়া রোড, খিলক্ষেত, ঢাকা।	স্নাতকোত্তর	০১৬৭৫-১১৬৫৫২
১১	জনাব নূর-ই-আফজা, ভবন-৩, শেখ হাসিনা হল, ঢাকা।	এইচএসসি	০১৯৫৩-০৬৮৭২০
১২	জনাব উল্লাহ মন্ডল, রোড-৬০, বাসা-আর/৬০/৪, শ্যামলী, ঢাকা।	এইচএসসি	০১৭৮৬-১৭৮৫১৭
১৩	জনাব শারমিন হোসেন, ১৫/৬/এ, তল্লাবাগ, সোবহানবাগ, ঢাকা-১২০৭।	এসএসসি	০১৭১০-৯৩২৩৪৭
১৪	জনাব ফাতেমা আক্তার, তাওহীদ টাওয়ার ১/২ডি, টোলারবাগ, নিবাসী, ঢাকা।	এইচএসসি	০১৮৭৩-৭৬৩০১৫
১৫	জনাব আফছানা জাহান হেপী, ৬৭/গুরুদাস, ধানমন্ডি, ঢাকা।	এইচএসসি	০১৬৭১-৪৪৩১৫৩
১৬	জনাব নাসরিন আক্তার, সি-১০, ব্লক-ই, জাকির হোসেন রোড, মোহাম্মাদপুর, ঢাকা।	এইচএসসি	০১৭৯৭-৫৪১৯৯৫
১৭	জনাব শ্রাবণ আইরিন কাম্মী, খোদেজা খাতুন হল, ইডেন মহিলা কলেজ, ঢাকা।	এইচএসসি	০১৭৯০-৯৭১১৮৯
১৮	জনাব লাবণ্য, বেগম বদরুন্নেসা সরকারী মহিলা কলেজ, বকশিবাজার, ঢাকা।	এইচএসসি	০১৬৩২-৭৮৯৯০৭
১৯	জনাব সুপ্রিয়া মন্ডল, ৮/৬, সলিমুল্লাহ রোড, মোহাম্মাদপুর, ঢাকা।	এইচএসসি	০১৫২১-৭৮৮০১৪
২০	জনাব মেহেরুন মেছা লোপা, শেখেরটেক-৬, মোহাম্মাদপুর, ঢাকা-১২০৭।	এইচএসসি	০১৮২৬-০৬৬০৭৬
২১	জনাব খালেদা পারভীন, টিচার্স কোয়ার্টার, ২/৩, ঢাকা ক্যান্টনমেন্ট।	এইচএসসি	০১৮৪২-৩০১৬৯৭
২২	জনাব লিনিয়া তাবাসসোম, আজিমপুর সরকারি কর্মকর্তাদের বাসভবন, ঢাকা।	বিএসসি	০১৭৭০-২৬৯৮২৩

৪/১১/২০২২
বুৎফুন নাহার খানম
উপজেলা মহিলা বিষয়ক অফিসার (সহ)
প্রশিক্ষণ ও মানব সম্পদ উন্নয়ন
জয়িতা ফাউন্ডেশন

৫। প্রশিক্ষণ কর্মশালার সমুদয় ব্যয় জয়িতা ফাউন্ডেশনের সক্ষমতা বিনির্মাণ প্রকল্পের ২০২২-২০২৩ অর্থবছরের প্রশিক্ষণ খাত হতে নির্বাহ করা হবে এবং প্রশিক্ষণার্থীদের সার্টিফিকেট প্রদানের সময় বিধি মোতাবেক সম্মানী প্রদান করা হবে।

৬। প্রশিক্ষণার্থীগণকে প্রশিক্ষণ চলাকালীন (সকাল ০৮.০০ হতে বিকাল ০৩.০০ পর্যন্ত) সার্বক্ষণিকভাবে উপস্থিত থাকার জন্য অনুরোধ করা যাচ্ছে।



নিপুল কান্তি বাল

মহাব্যবস্থাপক (উপসচিব)

মোবাইল : ০১৭১৫৭১২০৬৯।

অবগতি ও কার্যার্থে অনুলিপি (জ্যেষ্ঠতার ক্রমানুসারে নয়):

১. ব্যক্তিগত কর্মকর্তা, ব্যবস্থাপনা পরিচালক, জয়িতা ফাউন্ডেশন (ব্যবস্থাপনা পরিচালক মহোদয়ের সদয় অবগতির জন্য)।
২. প্রকল্প পরিচালক, জয়িতা ফাউন্ডেশনের সক্ষমতা বিনির্মাণ প্রকল্প।
৩. একাউন্ট্যান্ট, জয়িতা ফাউন্ডেশনের সক্ষমতা বিনির্মাণ প্রকল্প।
৪. ফ্যাশন ডিজাইন প্রশিক্ষণার্থী.....।
৫. অফিস কপি।

ধানমন্ডি, আ/এ, ঢাকা-১২০৯।

কোর্সের মেয়াদ: ২৩ তম ব্যাচে ২২ জনের জন্য ফ্যাশন ডিজাইন শীর্ষক ১০ (দশ) দিনের প্রশিক্ষণ কর্মশালা আগামী ০৭, ০৮, ০৯, ১০, ১১, ১২, ১৪, ১৫ ও ২০ নভেম্বর ২০২২ তারিখে লালমাটিয়াস্থ ডিজাইন সেন্টারে অনুষ্ঠিত হবে।

[illegible]

০৭	জনাব মরিয়ম, কাজি নজরুল রোড, কে/৫, মোহাম্মাদপুর, ঢাকা। ০১৭৯৮-৬৩২৮৬৪	মরিয়ম	মরিয়ম	মরিয়ম	মরিয়ম	মরিয়ম	মরিয়ম	মরিয়ম	মরিয়ম	মরিয়ম	মরিয়ম
০৮	রুবিয়া ইসলাম রুপু আজিমপুর সরকারি কর্মকর্তাদের বাসভবন, ঢাকা ০১৫৩৩৫৩৪৯৯১	রুপু	রুপু	রুপু	রুপু	রুপু	রুপু	রুপু	রুপু	রুপু	রুপু
০৯	জনাব নূর-ই-জামাত আমি, ৩৮/বি, সমাজ কল্যাণ পরিষদ গলি, আজিমপুর, ঢাকা। ০১৫২১-৩৩৮৯০৪	আমি	আমি	আমি	আমি	আমি	আমি	আমি	আমি	আমি	আমি
১০	জনাব নীলিমা চৌধুরী, ১৪/খ, বেপারী বাড়ি, বেপারী পাড়া রোড, খিলক্ষেত, ঢাকা। ০১৬৭৫-৯১৬৫৫২	নীলিমা চৌধুরী	নীলিমা চৌধুরী	নীলিমা চৌধুরী	নীলিমা চৌধুরী	নীলিমা চৌধুরী	নীলিমা চৌধুরী	নীলিমা চৌধুরী	নীলিমা চৌধুরী	নীলিমা চৌধুরী	নীলিমা চৌধুরী
১১	জনাব নূর-ই-আফজা, ভবন-৩, শেখ হাসিনা হল, ঢাকা। ০১৯৫৩-০৬৮৭২০	নূর-ই- আফজা	নূর-ই- আফজা	নূর-ই- আফজা	নূর-ই- আফজা	নূর-ই- আফজা	নূর-ই- আফজা	নূর-ই- আফজা	নূর-ই- আফজা	নূর-ই- আফজা	নূর-ই-আফজা
১২	জনাব উল্লা মন্ডল, রোড-৬০, বাসা- আর/৬০/৪, শ্যামলী, ঢাকা। ০১৭৮৬-১৭৮৫১৭	উল্লা মন্ডল	উল্লা মন্ডল	উল্লা মন্ডল	উল্লা মন্ডল	উল্লা মন্ডল	উল্লা মন্ডল	উল্লা মন্ডল	উল্লা মন্ডল	উল্লা মন্ডল	উল্লা মন্ডল
১৩	জনাব শারমিন হোসেন, ১৫/৬/এ, তল্লাবাগ, সোবহানবাগ, ঢাকা- ১২০৭। ০১৭১০-৯৩২৩৪৭	শারমিন হোসেন	শারমিন হোসেন	শারমিন হোসেন	শারমিন হোসেন	শারমিন হোসেন	শারমিন হোসেন	শারমিন হোসেন	শারমিন হোসেন	শারমিন হোসেন	শারমিন হোসেন
১৪	জনাব ফাতেমা আক্তার, তাওহীদ টাওয়ার ১/২ডি, টোলারবাগ, নিবাসী, ঢাকা। ০১৮৭৩-৭৬৩০৮৫	ফাতেমা আক্তার	ফাতেমা আক্তার	ফাতেমা আক্তার	ফাতেমা আক্তার	ফাতেমা আক্তার	A	ফাতেমা আক্তার	ফাতেমা আক্তার	ফাতেমা আক্তার	ফাতেমা আক্তার
১৫	জনাব আফছানা জাহান হেন্সী, ৬৭/শুক্রাবাদ, ধানমন্ডি, ঢাকা। ০১৬৭১-৪৪৩১৫৩	আফছানা জাহান	আফছানা জাহান	আফছানা জাহান	আফছানা জাহান	আফছানা জাহান	আফছানা জাহান	আফছানা জাহান	আফছানা জাহান	আফছানা জাহান	আফছানা জাহান

১৬	জনাব নাসরিন আক্তার, সি-১০, রক-ই, জাকির হোসেন রোড, মোহাম্মাদপুর, ঢাকা। ০১৭৯৭-৫৪১৯৯৫	নাসরিন আক্তার	Sin	নাসরিন আক্তার	নাসরিন আক্তার	নাসরিন আক্তার	নাসরিন আক্তার	নাসরিন আক্তার	নাসরিন আক্তার	নাসরিন আক্তার	নাসরিন আক্তার
১৭	জনাব শ্রাবণ আইরিন কাস্মী, খোদেজা খাতুন হল, ইডেন মহিলা কলেজ, ঢাকা। ০১৭৯০-৯৭১১৮৯	Shraboni Airin	Shraboni Airin	Shraboni Airin	Shraboni Airin	Shraboni Airin	Shraboni Airin	Shraboni Airin	Shraboni Airin	Shraboni Airin	Shraboni Airin
১৮	জনাব লাবণ্য, বেগম বদরুন্নেসা সরকারী মহিলা কলেজ, বকশিবাজার, ঢাকা। ০১৬৩২-৭৮৯৯০৭	Labonno	Labonno	Labonno	Labonno	Labonno	Labonno	Labonno	Labonno	Labonno	Labonno
১৯	জনাব সুপ্রিয়া মন্ডল, চ/৬, সলিমুল্লাহ রোড, মোহাম্মাদপুর, ঢাকা। ০১৫২১-৭৮৮০১৪	Supriya	Supriya	Supriya	Supriya	Supriya	Supriya	Supriya	Supriya	Supriya	Supriya
২০	জনাব মেহেরুন মেছা লোপা, শেখেরটেক-৬, মোহাম্মাদপুর, ঢাকা-১২০৭। ০১৮২৬-০৬৬০৭৬	Lopa	Lopa	Lopa	Lopa	Lopa	Lopa	Lopa	Lopa	Lopa	Lopa
২১	জনাব খালেদা পারভীন, টিচার্স কোয়ার্টার, ২/৩, ঢাকা ক্যান্টনমেন্ট। ০১৮৪২-৩০১৬৯৭	Linia	Linia	Linia	Linia	Linia	Linia	Linia	Linia	Linia	Linia
২২	জনাব লিনিয়া তাবাসসোম, আজিমপুর সরকারি কর্মকর্তাদের বাসভবন, ঢাকা। ০১৭৭০-২৬৯৮২৩	Linia	Linia	Linia	Linia	Linia	Linia	Linia	Linia	Linia	Linia

dm

জয়িতা ফাউন্ডেশনের সক্ষমতা বিনির্মাণ প্রকল্প
জয়িতা ফাউন্ডেশন, মহিলা ও শিশু বিষয়ক মন্ত্রণালয়
কনকর্ড রয়্যাল কোর্ট (৬ষ্ঠ তলা), ২৭৫/জি
রোড নং-২৭ (পুরাতন), ধানমন্ডি, ঢাকা।

৫.২.২
(৫) ১৪

স্মারক নং: জঃ ফাঃ/ সঃ বিঃ প্রঃ/ডিজাইন সেঃ/প্রশিক্ষণ/৭৬ (অংশ-২)/২০২২-১০৭৬

তারিখ: ১৯/০৩/২০২৩ খ্রি:

অফিস আদেশ

জয়িতা নারী উদ্যোক্তা সৃষ্টির লক্ষ্যে বাংলাদেশের সকল জেলার নারীদের নিকট হতে আবেদনপত্র আহ্বান করে আগ্রহী প্রশিক্ষণার্থীদের মধ্য হতে ৩৫ তম ব্যাচে ২২ জনের জন্য ফ্যাশন ডিজাইন শীর্ষক ০৯ (নয়) দিনের প্রশিক্ষণ কর্মশালা ২১, ২২, ২৩, ২৭, ২৮, ৩০, ৩১ মার্চ ও ০১, ০৮ এপ্রিল ২০২৩ তারিখ লালমাটিয়াস্থ ডিজাইন সেন্টারে অনুষ্ঠিত হবে।

২। ফ্যাশন ডিজাইন শীর্ষক প্রশিক্ষণ কর্মশালায় জয়িতা ফাউন্ডেশনের ব্যবস্থাপনা পরিচালক জনাব আফরোজা খান প্রিন্সিপাল কোর্স এ্যাডভাইজার এবং জয়িতা ফাউন্ডেশনের সক্ষমতা বিনির্মাণ প্রকল্পের প্রকল্প পরিচালক (উপসচিব) শেখ মুহাম্মদ রেফাত আলী কোর্স এ্যাডভাইজার হিসাবে দায়িত্ব পালন করবেন।

৩। বিশিষ্ট গবেষক ও ডিজাইনার জনাব চন্দ্র শেখর সাহা, ঢাকা বিশ্ববিদ্যালয়ের কারুশিল্প বিভাগের চেয়ারম্যান জনাব ফারহানা ফেরদৌসী, শান্ত-মারিয়াম ইউনিভার্সিটি অব ক্রিয়েটিভ টেকনোলজি'র ফ্যাশন ডিজাইন বিভাগের সহকারী অধ্যাপক, জনাব হেলেনা নাজনীন জোবাইদা ও বিজিএমইএ ইউনিভার্সিটি অব ফ্যাশন এন্ড টেকনোলজি'র ফ্যাশন ডিজাইন এন্ড টেকনোলজি বিভাগের বিভাগীয় প্রধান ও সহকারী অধ্যাপক জনাব মোঃ আরিফুল ইসলাম প্রশিক্ষণ কর্মশালায় রিসোর্স পার্সন হিসেবে দায়িত্ব পালন করবেন।

৪। প্রশিক্ষণ কর্মশালায় অংশগ্রহণের জন্য নিম্নোক্ত প্রশিক্ষণার্থীগণকে মনোনয়ন প্রদান করা হল :

ক্র. নং	প্রশিক্ষণার্থীর নাম ও ঠিকানা	শিক্ষাগত যোগ্যতা	মোবাইল নম্বর
১	জনাব রাজিয়া ইসলাম, ১৫/বি, ১৬/বি, ব্লক-এফ, জয়েন্ট কোয়ার্টার টিঙ্কা-পাড়া, মোহাম্মাদপুর, ঢাকা।	এইচএসসি	০১৮১৮-৪৫২৪৮৫
২	জনাব আফরিন জাহান, বাসা-১৯/জি/১, উত্তর টোলারবাগ, মিরপুর-১, ঢাকা।	স্নাতক	০১৭৪২-০৭১০৩১
৩	জনাব তানজিলা ইসলাম অর্পী, ফাতেমা (রাঃ) হল, বকশি বাজার, লালবাগ, ঢাকা।	এইচএসসি	০১৭৩১-২৭২০২৭
৪	জনাব মোছাঃ সালমা বেগম, ২/৮ মোহাম্মাদীয়া, হাউজিং লিঃ মোহাম্মাদপুর, ঢাকা।	স্নাতক	০১৭১৭-১০৯২৮৮
৫	জনাব সুমাইয়া সুলতানা, মোহাম্মাদপুর শেখের টেক ২নং গলি, বাসা-৩০, ঢাকা।	এইচএসসি	০১৭৯১-৪৭৪৭৫২
৬	জনাব শারমিন সুলতানা স্বর্ণা, বাসা-১৫, লাইন-০৬, ব্লক-ই, মিরপুর-১১, পল্লবী, ঢাকা-১২১৬।	এইচএসসি	০১৬৮১-৫৭১১১২
৭	জনাব সুপ্তি দাস, বঙ্গমাতা শেখ ফজিলাতুনnesa মুজিব হল, ইডেন মহিলা কলেজ, ঢাকা।	এইচএসসি	০১৭৮৬-২৭০১৩৮
৮	জনাব প্রিয়া আক্তার পিংকি, শামসুন্নাহার হল, ঢাকা বিশ্ববিদ্যালয়।	বিএফ	০১৮৮৬০৯৬৩০০
৯	জনাব আনোয়ারা বেগম, ১২/ই, নিলাস্বর সাহারোড, হাজারীবাগ, ঢাকা।	স্নাতক	০১৬৮৩২০৮৮৬০
১০	জনাব নারিসা নেওয়াজ কনা, ২৮/১ নবদ্বীপ বসাক লেন, লক্ষীবাজার ঢাকা।	এইচএসসি	০১৯১৩-২৭৭৩৯০
১১	জনাব সাদিয়া হক, বঙ্গমাতা শেখ ফজিলাতুনnesa মুজিব হল, ইডেন মহিলা কলেজ, ঢাকা।	এইচএসসি	০১৫৩৭-১৭৬০৭২
১২	জনাব কল্পনা ইসলাম, বাসা-২/১, রোড-১৭, সেকশন-১২, ব্লক-সি, পল্লবী, ঢাকা।	এসএসসি	০১৯৩১-১৮০১৯০
১৩	জনাব ফারিয়া রহমান আরিচ, ১৭৯৫/এ, ফজির বাতান, রোড-৪, উত্তরখান, ঢাকা।	এইচএসসি	০১৭০১-৬১৯৭৭৭
১৪	জনাব ফারিয়া পারভীন ইভা, মিরপুর-১২, ব্লক-প, উত্তর কালশী, ঢাকা।	এসএসসি	০১৯৭৮-৫০৩৬৬৫
১৫	জনাব বন্যা আগ্রেশ পেরেরা, ৭৪/এফ, মনিপুরীপাড়া, তেজগাঁও, ঢাকা।	স্নাতক	০১৯১৪-০১৫১৭৫
১৬	জনাব সানজিদা আক্তার, বাসা-১৩৫৮/৫, দনিয়া-৬০ নং ওয়ার্ড, নুরপুর, দক্ষিণ দনিয়া, কতমতলী, ঢাকা-১২৩৬।	এইচএসসি	০১৫৩৩-৩৯৪৩৪৪
১৭	জনাব সুতপা বড়াল, ৬/১ -বি পশ্চিম বাজার, বাগ সবুজ বাগ ঢাকা।	স্নাতকোত্তর	০১৭৬৮৩৪০৪৭৩
১৮	জনাব উম্মে হাবিবা, নিউ পল্টন-ইরাকী মাঠ, আজিমপুর, ঢাকা।	এইচএসসি	০১৯৫৪-৫০০৪৮৩
১৯	জনাব সাদিয়া সুলতানা, শেখ সাহেব বাজার, লালবাগ, ঢাকা।	এইচএসসি	০১৮১৭-২৮৩২৯০
২০	জনাব মোসাঃ হাবিবা নাজমীন, ৬৮/সি রাজিয়া ফুলতলা রোড, মোঃপুর।	এইচএসসি	০১৩৩৩-৬২১৮০৬
২১	জনাব জামাতুল বাকেয়া মোহনা, মহাখালী, ওয়ারলেছ গেট, ঢাকা।	এসএসসি	০১৮৪৯-৭৯৭০৯৩
২২	জনাব রব্বা হালদার লিপি, খোদেজা খাতুন হল, আজিমপুর, ঢাকা।	এইচএসসি	০১৭৯১-০৩৩৬৬৪

৫.২.২

জামান ১২

৫। প্রশিক্ষণ কর্মশালার সমুদয় ব্যয় জয়িতা ফাউন্ডেশনের সক্ষমতা বিনির্মাণ প্রকল্পের ২০২২-২০২৩ অর্থবছরের অভ্যন্তরীণ প্রশিক্ষণ খাত হতে নির্বাহ করা হবে এবং প্রশিক্ষণার্থীদের সার্টিফিকেট প্রদানের সময় বিধি মোতাবেক সম্মানী প্রদান করা হবে।

৬। প্রশিক্ষণার্থীগণকে প্রশিক্ষণ চলাকালীন (সকাল ০৯.০০ হতে বিকাল ০৪.০০ পর্যন্ত) সার্বক্ষণিকভাবে উপস্থিত থাকার জন্য অনুরোধ করা যাচ্ছে।

১২/০৬/২০

শেখ মুহাম্মদ রেফাত আলী

প্রকল্প পরিচালক (উপসচিব)

মোবাইল : ০১৯১২৮১০৭৮৪।

অবগতি ও কার্যার্থে অনুলিপি (জ্যেষ্ঠতার ক্রমানুসারে নয়):

১. মহাব্যবস্থাপক, জয়িতা ফাউন্ডেশনের সক্ষমতা বিনির্মাণ প্রকল্প।
২. ব্যক্তিগত কর্মকর্তা, ব্যবস্থাপনা পরিচালক, জয়িতা ফাউন্ডেশন (ব্যবস্থাপনা পরিচালক মহোদয়ের সদয় অবগতির জন্য)।
৩. একাউন্ট্যান্ট, জয়িতা ফাউন্ডেশনের সক্ষমতা বিনির্মাণ প্রকল্প।
৪. ফ্যাশন ডিজাইন প্রশিক্ষণার্থী.....।
৫. অফিস কপি।

জয়িতা ফাউন্ডেশনের সক্ষমতা বিনির্মাণ প্রকল্প
জয়িতা ফাউন্ডেশন, মহিলা ও শিশু বিষয়ক মন্ত্রণালয়
কনকর্ড রয়্যাল কোর্ট (৬ষ্ঠ তলা), ২৭৫/জি,
রোড নং-২৭ (পুরাতন), ধানমন্ডি, ঢাকা।

বিষয়: নারী উদ্যোক্তা সৃষ্টির লক্ষ্যে ১০ (দশ) দিনের ফ্যাশন ডিজাইন কর্মশালায় (৩৫ তম ব্যাচ) উদ্যোক্তাদের উপস্থিতি।
কোর্সের মেয়াদ : ২১, ২২, ২৩, ২৭, ২৮, ২৯, ৩০, ৩১ মার্চ।

কোর্সের মেয়াদ : ২১, ২২, ২৩, ২৭, ২৮, ৩০, ৩১ মার্চ ও ০১, ০৮ এপ্রিল ২০২৩ তারিখ লালমাটিয়াস্থ ডিজাইন সেন্টারে অনুষ্ঠিত হবে।

[illegible]

১৮০

ক্র.সং.	নাম	তারিখ	১	২	৩	৪	৫	৬	৭	৮	৯	১০	১১	১২
৭	জনাব সুপ্তি দাস, বঙ্গমাতা শেখ ফজিলাতুনুসসা মুজিব হল, ইউএন মহিলা কলেজ, ঢাকা।	০১৭৮৬-২৭০১৩৮	সুপ্তি	সুপ্তি	সুপ্তি	সুপ্তি	সুপ্তি	সুপ্তি	সুপ্তি	সুপ্তি	সুপ্তি	সুপ্তি	সুপ্তি	সুপ্তি
৮	জনাব প্রিয়া আক্তার পিংকি, শামসুন্নাহার হল, ঢাকা বিশ্ববিদ্যালয়।	০১৮৮৬০৯৬৩০০	প্রিয়া	প্রিয়া	প্রিয়া	প্রিয়া	প্রিয়া	প্রিয়া	প্রিয়া	প্রিয়া	প্রিয়া	প্রিয়া	প্রিয়া	প্রিয়া
৯	জনাব আনোয়ারা বেগম, ১২/ই, নিলার সাহ'রোড, হাজরীবগ, ঢাকা।	০১৬৮৩২০৮৮৬০	Anowara Begum	Anowara Begum	Anowara Begum	Anowara Begum	Anowara Begum	Anowara Begum	Anowara Begum	Anowara Begum	Anowara Begum	Anowara Begum	Anowara Begum	Anowara Begum
১০	জনাব নফিসা নেওয়াজ কন্যা, ২৮/১ নব্বীপ বসাক লেন, লক্ষীবাজার ঢাকা।	০১৯১৩-২৭৭৩৯০	Nafisa Nawaj	Nafisa Nawaj	Nafisa Nawaj	Nafisa Nawaj	Nafisa Nawaj	Nafisa Nawaj	Nafisa Nawaj	Nafisa Nawaj	Nafisa Nawaj	Nafisa Nawaj	Nafisa Nawaj	Nafisa Nawaj
১১	জনাব সাদিয়া হক, বঙ্গমাতা শেখ ফজিলাতুনুসসা মুজিব হল, ইউএন মহিলা কলেজ, ঢাকা।	০১৫৩৭-১৭৬০৭২	Sadiya Haque	Sadiya Haque	Sadiya Haque	Sadiya Haque	Sadiya Haque	Sadiya Haque	Sadiya Haque	Sadiya Haque	Sadiya Haque	Sadiya Haque	Sadiya Haque	Sadiya Haque
১২	জনাব কল্পনা ইসলাম, বাসা-২/১, রোড-১৭, সেকশন-১২, ব্রক-সি, পল্লবী, ঢাকা।	০১৯৩১-১৮০১৯০	Kalpona	Kalpona	Kalpona	Kalpona	Kalpona	Kalpona	Kalpona	Kalpona	Kalpona	Kalpona	Kalpona	Kalpona
১৩	জনাব সাবরিনা, ৩০/৫, ব্রক-সি, তাজমোহল রোড, মোহাম্মাদপুর, ঢাকা।	০১৫২১-৭৭৯৮৭৫	Sabirina	Sabirina	Sabirina	Sabirina	Sabirina	Sabirina	Sabirina	Sabirina	Sabirina	Sabirina	Sabirina	Sabirina
১৪	জনাব রুপন্তী সরকার নীলা, ২২৭, বেগম খালেদা জিয়া হল, জাহাঙ্গীরনগর বিশ্ববিদ্যালয়, সাভার, ঢাকা।	০১৭২২-১১৭৯৮৭	A	রুপন্তী	রুপন্তী	রুপন্তী	রুপন্তী	রুপন্তী	রুপন্তী	রুপন্তী	রুপন্তী	A	রুপন্তী	রুপন্তী
১৫	জনাব বান্না আশ্বেশ	০১৯১৪-০১৫১৭৫	Banna Pereira	Banna Pereira	Banna Pereira	Banna Pereira	Banna Pereira	Banna Pereira	Banna Pereira	Banna Pereira	Banna Pereira	Banna Pereira	Banna Pereira	Banna Pereira

১৯, ২৪
১৯, ২৪
১৯, ২৪
১৯, ২৪
১৯, ২৪
১৯, ২৪
১৯, ২৪
১৯, ২৪
১৯, ২৪
১৯, ২৪
১৯, ২৪
১৯, ২৪
১৯, ২৪
১৯, ২৪
১৯, ২৪

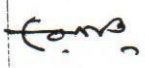
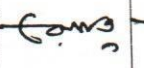
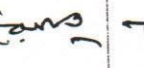
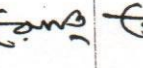
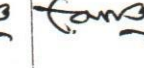
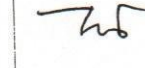
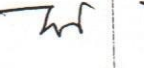
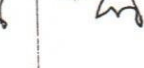
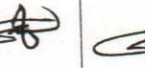
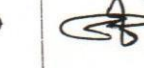
কিস্তির মা
ধায় অতি

[illegible]

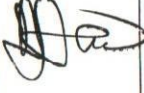
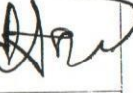
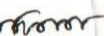
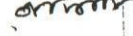
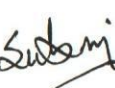
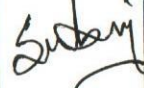
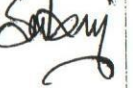
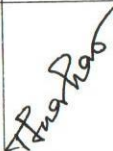
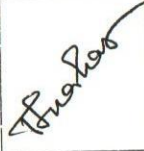
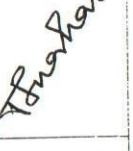
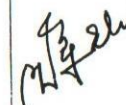
জয়িতা ফাউন্ডেশনের সক্ষমতা বিনির্মাণ প্রকল্প
জয়িতা ফাউন্ডেশন, মহিলা ও শিশু বিষয়ক মন্ত্রণালয়
কনকর্ড রয়্যাল কোর্ট (৬ষ্ঠ তলা), ২৭৫/জি,
রোড নং-২৭ (পুরাতন), ধানমন্ডি, ঢাকা।

৭ন ডিজাইন কর্মশালায় (৩৫ তম ব্যাচ) কর্মকর্তাদের উপস্থিতি।

১৮ এপ্রিল ২০২৩ এবং সমাপনী ০১ জুন ২০২৩।

স্বাক্ষর									
২১/০৩/২৩	২২/০৩/২৩	২৩/০৩/২৩	২৭/০৩/২৩	২৮/০৩/২৩	৩০/০৩/২৩	৩১/০৩/২৩	০১/০৪/২৩	০৮/০৪/২৩	০১/০৬/২৩
									

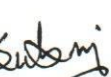
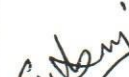
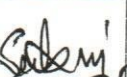
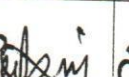
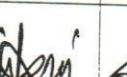
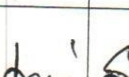
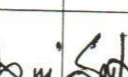
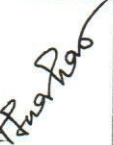
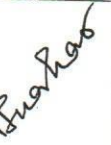
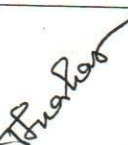
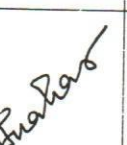
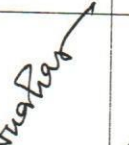
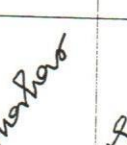
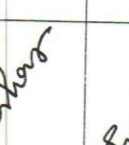
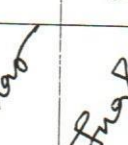
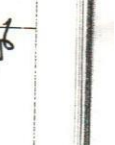
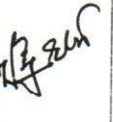
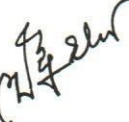
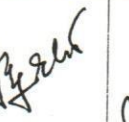
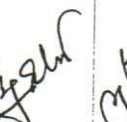
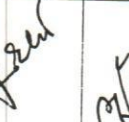
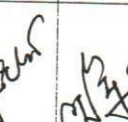
বিষয়: নারী উদ্যোক্তা সৃষ্টির লক্ষ্যে ১০ (দশ) দিনের ফ্যাশন ডিজাইন কর্মশালায় (৩৫ তম ব্যাচ) দায়িত্বপ্রাপ্ত কর্মকর্তা-কর্মচারীদের উপস্থিতি।

ক্রমিক নং	নাম, পদবী ও প্রতিষ্ঠানের নাম	অংশগ্রহণের ধরণ	স্বাক্ষর									
			২১/০৩/২৩	২২/০৩/২৩	২৩/০৩/২৩	২৭/০৩/২৩	২৮/০৩/২৩	৩০/০৩/২৩	৩১/০৩/২৩	০১/০৪/২৩	০৮/০৪/২৩	০১/০৬/২৩
১.	জনাব মোহাম্মাদ আফজাল মোল্যা সহকারী ব্যবস্থাপক জয়িতা ফাউন্ডেশন।	কোর্স কো- অর্ডিনেটর										
২.	জনাব রাফিকা সুলতানা সহকারী ব্যবস্থাপক জয়িতা ফাউন্ডেশন।	সহঃ কোর্স কো- অর্ডিনেটর										
৩.	জনাব সবুজ দাস সহকারী ব্যবস্থাপক জয়িতা ফাউন্ডেশন।	ডিজাইন সাপোর্টিং অফিসার										
৪.	জনাব লুৎফুন নাহার খানম উপজেলা মহিলা বিষয়ক কর্মকর্তা	ইভেন্ট ম্যানেজমেন্ট অফিসার										
৫.	জনাব ইজাহারুল ইসলাম কমন সার্ভিসেস অফিসার জয়িতা ফাউন্ডেশন।	প্ল্যানিং অফিসার										

জয়িতা ফাউন্ডেশনের সক্ষমতা বিনির্মাণ প্রকল্প
জয়িতা ফাউন্ডেশন, মহিলা ও শিশু বিষয়ক মন্ত্রণালয়
কনকর্ড রয়্যাল কোর্ট (৬ষ্ঠ তলা), ২৭৫/জি,
রোড নং-২৭ (পুরাতন), ধানমন্ডি, ঢাকা।

১) দিনের ফ্যাশন ডিজাইন কর্মশালায় (৩৫ তম ব্যাচ) দায়িত্বপ্রাপ্ত কর্মকর্তা-কর্মচারীদের উপস্থিতি।

১ মার্চ ও ০১, ০৮ এপ্রিল ২০২৩ এবং সমাপনী ০১ জুন ২০২৩।

ধরণ	স্বাক্ষর									
	২১/০৩/২৩	২২/০৩/২৩	২৩/০৩/২৩	২৭/০৩/২৩	২৮/০৩/২৩	৩০/০৩/২৩	৩১/০৩/২৩	০১/০৪/২৩	০৮/০৪/২৩	০১/০৬/২৩
										
কা-										
টিং										
										
ব										

[illegible]

জয়িতা ফাউন্ডেশনের সক্ষমতা বিনির্মাণ প্রকল্প
জয়িতা ফাউন্ডেশন, মহিলা ও শিশু বিষয়ক মন্ত্রণালয়
কনকর্ড রয়্যাল কোর্ট (৬ষ্ঠ তলা), বাড়ি নং- ৪০
রোড নং-২৭ (পুরাতন), ধানমন্ডি, ঢাকা।

১৪৭

বিষয় : নারী উদ্যোক্তা সৃষ্টির লক্ষ্যে ১০ (দশ) দিনের ফ্যাশন ডিজাইন কর্মশালায় (৩৫তম ব্যাচ) প্রোগ্রামার এর উপস্থিতি।

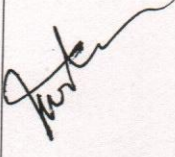
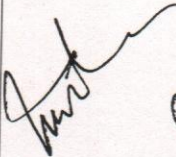
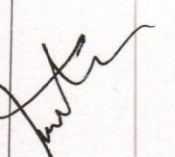
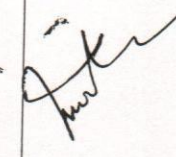
ক্রমিক নং	নাম, পদবি ও প্রতিষ্ঠানের নাম	অংশগ্রহণের ধরণ	স্বাক্ষর
			০১/০৬/২০২৩
১	জনাব মারুফ হাসান প্রোগ্রামার জয়িতা ফাউন্ডেশন	প্রোগ্রামার	

জয়িতা ফাউন্ডেশনের সক্ষমতা বিনির্মাণ প্রকল্প
জয়িতা ফাউন্ডেশন, মহিলা ও শিশু বিষয়ক মন্ত্রণালয়
কনকর্ড রয়্যাল কোর্ট (৬ষ্ঠ তলা), বাড়ি নং- ৪০
রোড নং-২৭ (পুরাতন), ধানমন্ডি, ঢাকা।

২৪

৪ নারী উদ্যোক্তা সৃষ্টির লক্ষ্যে ১০ (দশ) দিনের ফ্যাশন ডিজাইন কর্মশালায় (৩৫ তম ব্যাচ) রিসোর্স পার্সনের উপস্থিতি।

দায়িত্ব পালনের তারিখ: ২৩/০৩/২০২৩, ২৭/০৩/২০২৩, ৩১/০৩/২০২৩ ও ০৮/০৪/২০২৩

ক্রমিক নং	নাম, পদবি ও প্রতিষ্ঠানের নাম	অংশগ্রহণের ধরণ	স্বাক্ষর			
			২৩/০৩/২০২৩	২৭/০৩/২০২৩	৩১/০৩/২০২৩	০৮/০৪/২০২৩
১	জনাব ফারহানা ফেরদৌসী চেয়ারম্যান, কারুশিল্প বিভাগ ঢাকা বিশ্ববিদ্যালয়।	রিসোর্স পার্সন				

জয়িতা ফাউন্ডেশনের সক্ষমতা বিনির্মাণ প্রকল্প
জয়িতা ফাউন্ডেশন, মহিলা ও শিশু বিষয়ক মন্ত্রণালয়
কনকর্ড রয়্যাল কোর্ট (৬ষ্ঠ তলা), বাড়ি নং- ৪০
রোড নং-২৭ (পুরাতন), ধানমন্ডি, ঢাকা।



বিষয়: নারী উদ্যোক্তা সৃষ্টির লক্ষ্যে ১০ (দশ) দিনের ফ্যাশন ডিজাইন কর্মশালায় (৩৫ তম ব্যাচ) রিসোর্স পার্সনের উপস্থিতি।

দায়িত্ব পালনের তারিখ : ২৭/০৩/২০২৩ ও ০১/০৪/২০২৩

ক্রমিক নং	নাম, পদবি ও প্রতিষ্ঠানের নাম	অংশগ্রহণের ধরণ	স্বাক্ষর	
			২৭/০৩/২০২৩	০১/০৪/২০২৩
১	জনাব আরিফুল ইসলাম বিভাগীয় প্রধান ও সহকারী অধ্যাপক, ফ্যাশন ডিজাইন এন্ড টেকনোলজি বিভাগ বিজিএমইএ ইউনিভার্সিটি অব ফ্যাশন এন্ড টেকনোলজি	রিসোর্স পার্সন		

জয়িতা ফাউন্ডেশনের সক্ষমতা বিনির্মাণ প্রকল্প
জয়িতা ফাউন্ডেশন, মহিলা ও শিশু বিষয়ক মন্ত্রণালয়
কনকর্ড রয়্যাল কোর্ট (৬ষ্ঠ তলা), বাড়ি নং- ৪০
রোড নং-২৭ (পুরাতন), ধানমন্ডি, ঢাকা।



বিষয়: ফ্যাশন ডিজাইন কর্মশালার ৩৫ তম ব্যাচের ১০ (দশ) দিনের প্রশিক্ষণ কর্মশালার ডিসপ্লে এন্ড প্রেজেন্টেশন: সমাপনী ও সার্টিফিকেট
বিতরণ অনুষ্ঠানের রিসোর্স পার্সনের উপস্থিতি।

তারিখ: ০১/০৬/২০২৩ খ্রিঃ

ক্র. নং	নাম, পদবি ও প্রতিষ্ঠানের নাম	অংশগ্রহণের ধরণ	স্বাক্ষর
০১	জনাব ফারহানা ফেরদৌসী চেয়ারম্যান, কারুশিল্প বিভাগ ঢাকা বিশ্ববিদ্যালয়	রিসোর্স পার্সন	

জয়িতা ফাউন্ডেশনের সক্ষমতা বিনির্মাণ প্রকল্প
জয়িতা ফাউন্ডেশন, মহিলা ও শিশু বিষয়ক মন্ত্রণালয়
কনকর্ড রয়্যাল কোর্ট (৬ষ্ঠ তলা), বাড়ি নং- ৪০
রোড নং-২৭ (পুরাতন), ধানমন্ডি, ঢাকা।

০০

বিষয়: ফ্যাশন ডিজাইন কর্মশালার ৩৫ তম ব্যাচের ১০ (দশ) দিনের প্রশিক্ষণ কর্মশালার ডিসপ্লে এন্ড প্রেজেন্টেশন: সমাপনী ও সার্টিফিকেট
বিতরণ অনুষ্ঠানের গেস্ট অব অনার এর উপস্থিতি।

তারিখ: ০১/০৬/২০২৩ খ্রিঃ

ক্র. নং	নাম, পদবি ও প্রতিষ্ঠানের নাম	অংশগ্রহণের ধরণ	স্বাক্ষর
০১	জনাব চন্দ্র শেখর সাহা বিশিষ্ট গবেষক ও ডিজাইনার	গেস্ট অব অনার	

জয়িতা ফাউন্ডেশনের সক্ষমতা বিনির্মাণ প্রকল্প
জয়িতা ফাউন্ডেশন, মহিলা ও শিশু বিষয়ক মন্ত্রণালয়
কনকর্ড রয়্যাল কোর্ট (৬ষ্ঠ তলা), ২৭৫/জি,
রোড নং-২৭ (পুরাতন), ধানমন্ডি, ঢাকা।

৪২৭

বিষয়: নারী উদ্যোক্তা সৃষ্টির লক্ষ্যে ১০ (দশ) দিনের ফ্যাশন ডিজাইন কর্মশালায় (৩৫ তম ব্যাচ) রিসোর্স পার্সনের হাজিরা।

ক্রমিক নং	নাম, পদবি ও প্রতিষ্ঠানের নাম	অংশগ্রহণের ধরণ	দায়িত্ব পালনের তারিখ	
১	জনাব চন্দ্র শেখর সাহা বিশিষ্ট গবেষক ও ডিজাইনার	রিসোর্স পার্সন	২১/৩/২০২৩	২২/৩/২০২৩
				

জয়িতা ফাউন্ডেশনের সক্ষমতা বিনির্মাণ প্রকল্প
জয়িতা ফাউন্ডেশন, মহিলা ও শিশু বিষয়ক মন্ত্রণালয়
কনকর্ড রয়্যাল কোর্ট (৬ষ্ঠ তলা), বাড়ি নং- ৪০
রোড নং-২৭ (পুরাতন), ধানমন্ডি, ঢাকা।



ফ্যাশন ডিজাইন কর্মশালার ৩৫ তম ব্যাচের ১০ (দশ) দিনের প্রশিক্ষণ কর্মশালার ডিসপ্লে এন্ড প্রজেন্টেশন: সমাপনী ও সার্টিফিকেট
বিতরণ অনুষ্ঠানের রিসোর্স পার্সনের উপস্থিতি।

তারিখ: ০১/০৬/২০২৩ খ্রিঃ

ক্র. নং	নাম, পদবি ও প্রতিষ্ঠানের নাম	অংশগ্রহণের ধরণ	স্বাক্ষর
০১	জনাব আরিফুল ইসলাম বিভাগীয় প্রধান ও সহকারী অধ্যাপক, ফ্যাশন ডিজাইন এন্ড টেকনোলজি বিভাগ বিজিএমইএ ইউনিভার্সিটি অব ফ্যাশন এন্ড টেকনোলজি	রিসোর্স পার্সন	

জয়িতা নারী উদ্যোক্তা সৃষ্টির লক্ষ্যে ব্র্যাক আইইডি, ব্র্যাক ইউনিভার্সিটি হতে মহিলাদের 'ডে-কেয়ার' বিষয়ে ২৩তম ব্যাচের ১০ (দশ) দিনের হাইব্রিড প্রশিক্ষণ প্রদান সংক্রান্ত।

কলকট্ট রোড, ৩য় (৬ষ্ঠ তলা), ২৭৫/জি, রোড-২৭ (পুরাতন), খানমন্ডি, ঢাকা।

স্মারক নং-৩২.০৪.০০০০.০০৩.৬১.২৭৮.২২.-৯৩২

তারিখঃ ০৮/১১/২০২২

জয়িতা নারী উদ্যোক্তা সৃষ্টির লক্ষ্যে ব্র্যাক আইইডি, ব্র্যাক ইউনিভার্সিটি হতে মহিলাদের 'ডে-কেয়ার' বিষয়ে ২৩তম ব্যাচের ১০ (দশ) দিনের হাইব্রিড প্রশিক্ষণ প্রদান সংক্রান্ত।

মহিলা শিশু বিষয়ক মন্ত্রণালয়ের আওতাধীন জয়িতা ফাউন্ডেশন কর্তৃক বাস্তবায়নধীন জয়িতা ফাউন্ডেশনের সক্ষমতা বিনির্মাণ প্রকল্পের আওতায় জয়িতা নারী উদ্যোক্তা সৃষ্টির লক্ষ্যে নির্বাচিত মহিলা প্রশিক্ষণার্থীদের ডে-কেয়ার বিষয়ে ২৩তম ব্যাচের ৯ দিনের হাইব্রিড প্রশিক্ষণ সকাল ১০:০০ ঘটিকা হতে দুপুর ১:০০ ঘটিকা পর্যন্ত আগামী ১৩ নভেম্বর, ২০২২ হতে ২৩ নভেম্বর, ২০২২ তারিখ পর্যন্ত ব্র্যাক আইইডি, ব্র্যাক ইউনিভার্সিটিতে অনুষ্ঠিত হবে (১৮ ও ১৯ নভেম্বর, ২০২২ তারিখ সাপ্তাহিক ছুটির জন্য প্রশিক্ষণ বন্ধ থাকবে)। ১০ম দিনে দিব্যজ্ঞ কেন্দ্র পর্যবেক্ষণ ও সমাপনী অনুষ্ঠানের আয়োজন করা হবে। ১০ম দিনের তারিখ পরবর্তীতে জানানো হবে।

২। নিম্নোক্ত প্রশিক্ষণার্থীগণ জুম প্রাটফর্মের (আইডিঃ ৯৯৪০১৫৯১৭৪৭ পাসওয়ার্ডঃ ৪৭৬৮০৪) মাধ্যমে ডে-কেয়ার বিষয়ক প্রশিক্ষণ কর্মশালা অংশগ্রহণ করবেনঃ

ক্র. নং	প্রশিক্ষণার্থীর নাম ও ঠিকানা	শিক্ষাপ্ত যোগ্যতা	মোবাইল নম্বর
১	জনাব আলো খাতুন, চাঁদপুর, বেংগাড়া, বাঘা, রাজশাহী।	এইচএসসি	০১৭৭৩-৯৮৩৬৮৮
২	জনাব তাহমিনা আক্তার, ইকো ডিলেজ, রায়ের বাজার, মোহাম্মাদপুর,	স্নাতকোত্তর	০১৭৬৬-৪০৪৪২২
৩	জনাব কানিজ ফাতেমা, ৪৫, হাফিজাবাদ কলোনি, বি বিল্ডিং (৪র্থ তলা) বিয়াম রোড, নিউ ইন্সটন	স্নাতকোত্তর	০১৭৩-৪৪৪৯৯৯৭
৪	জনাব ফারজানা আশি, পুগালিয়া, কপুর-৫৮২১, সোনাতলা, বগুড়া।	স্নাতকোত্তর	০১৭৩৭-৩৩৩৭০৩
৫	জনাব জাকিয়া সুলতানা, নিকুঞ্জ-২, রোড-০৫, বাসা-০৮, খিলক্ষেত, ঢাকা-১২২৯।	স্নাতকোত্তর	০১৭২৬-৭১৩৬৯৩
৬	জনাব ফারহানা ইসলাম ইভা, ব্রক-বি, বাসা-৫/৭, লালমাটিয়া, ঢাকা।	এইচএসসি	০১৭৩৫-৬২০৩৭৮
৭	জনাব মোনালিসা, দিঘলীয়া উত্তর পাড়া, দিঘলীয়া-৩৬৫০, ফরিদপুর, পাবনা।	স্নাতক	০১৯৫৬-১৮৪৬৮৬
৮	জনাব নূপুর মন্ডল, ১২০/৩, দারুস সালাম, মিরপুর, ঢাকা।	স্নাতকোত্তর	০১৭৮৮-৮০২৩৪৪
৯	জনাব কারিমা আক্তার, শেখ হাসিনা হল, আজিমপুর, ঢাকা।	স্নাতকোত্তর	০১৬২৫-২৫৬৫২৮
১০	জনাব জামাত আরা অপ্পি, ৬৬, শূক্ৰাবাদ, ঢাকা।	এইচএসসি	০১৭২১-১৪৭৭৩৮
১১	জনাব জিন্নাত আরা রিচি, ৬৬, শূক্ৰাবাদ, ঢাকা।	এইচএসসি	০১৭২১-১৪৭৭৩৮
১২	জনাব সিমিতা রিয়াদোলা, ২০/৫/বি, টোলারবাগ, ৩নং গেট, মিরপুর, ঢাকা।	স্নাতক	০১৯৪৮-৬০১৭১০
১৩	জনাব শিরিনা আক্তার, বাসা-৩৪, রোড-২৭, ব্রক-ডি, সেকশন-১২, পল্লবী, মিরপুর-১২, ঢাকা।	এইচএসসি	০১৯১৫-৮০১৭৩৫
১৪	জনাব আতিয়া শারমিন, মোহাম্মাদিয়া হাউজিং সোসাইটি, রোড-১, বাসা-১২৩, ঢাকা।	এসএসসি	০১৮৩২-১৭৫৬৩৬
১৫	জনাব রিপা আক্তার, মিয়াপুর, চারঘাট, চারঘাট সদর, রাজশাহী।	এইচএসসি	০১৩২১-৭৬০৪০৩
১৬	জনাব সাখী খান, বাসা-১৪৮, রোড-৬, ব্রক-৩, মিরপুর-১২, ঢাকা-১২১৬।	স্নাতক	০১৭৮৫-৬০৫৪০৯
১৭	জনাব ফাহিমা শারমিন রিমঝিম, ব্রক-এ, মিরপুর-১২, ঢাকা-১২১৬।	এইচএসসি	০১৭৭৩-৮১৪০১৮
১৮	জনাব খাদিজা আক্তার বিথী, মিরপুর-১২, ব্রক-সি, রোড-১০, বাসা-২২, ঢাকা।	স্নাতক	০১৭৯৩-৫৪৫৯৪১
১৯	জনাব কনিকা মজুমদার, ২২/কে, বড়বাগ, মিরপুর-২, ঢাকা-১২১৬।	এইচএসসি	০১৬২৮-৪৮৭৯৯৩
২০	জনাব অনামিকা সরকার, ২২/৩, শেখ সাহেব বাজার, আজিমপুর, ঢাকা।	এইচএসসি	০১৯১০-৯২১২২৪
২১	জনাব নূর জাহান, ২২/৩, শেখ সাহেব বাজার, আজিমপুর, ঢাকা।	এইচএসসি	০১৩০-২৩২৮০৫৪
২২	জনাব রেহানা পারভীন রীনা, ১২/১৪-এ, আজিজ মহল্লা, মোহাম্মাদপুর, ঢাকা।	এইচএসসি	০১৮১৪-৯০৮৫৩৩

৩। উক্ত প্রশিক্ষণের সমুদয় ব্যয় জয়িতা ফাউন্ডেশনের সক্ষমতা বিনির্মাণ প্রকল্পের ২০২২-২০২৩ অর্থবছরের প্রশিক্ষণ খাত হতে নির্বাহ করা হবে এবং প্রশিক্ষণার্থীদের সার্টিফিকেট প্রদানের সময় বিধি মোতাবেক সম্মানী প্রদান করা হবে।

৪। হাইব্রিড প্রশিক্ষণের জন্য প্রশিক্ষণার্থীদের প্রশিক্ষণকালীন ল্যাপটপ/ডেস্কটপ/মোবাইল ইন্টারনেট সংযোগ থাকতে হবে।

৫। সমাপনী অনুষ্ঠানে জয়িতা ফাউন্ডেশন হতে প্রশিক্ষণার্থীদের সার্টিফিকেট প্রদান করা হবে। সার্টিফিকেট গ্রহণের জন্য নির্ধারিত সময়ে স্বশরীরে উপস্থিত থাকতে হবে।

নিপুল কান্তি বালা

মহাব্যবস্থাপক (উপসচিব)

মোবাইল-০১৭১৩১১২১১৯

অবগতি ও পার্শ্বার্থে অনুলিপি (জ্যেষ্ঠতার ক্রমে ক্রমে)।

১। প্রকল্প পরিচালক, জয়িতা ফাউন্ডেশনের সক্ষমতা বিনির্মাণ প্রকল্প, জয়িতা ফাউন্ডেশন।

২। পরিচালক-১, জয়িতা ফাউন্ডেশন।

৩। নির্বাহী পরিচালক, ব্র্যাক আইইডি, ব্র্যাক ইউনিভার্সিটি, বাসা-১২৩৪, নিকেডন, গুলশান-১, ঢাকা।

৪। প্রকল্প পরিচালক, ব্যবস্থাপনা পরিচালক, জয়িতা ফাউন্ডেশনের সক্ষমতা বিনির্মাণ প্রকল্প, জয়িতা ফাউন্ডেশন (সংযুক্ত)।

৫। একাউন্ট্যান্ট, জয়িতা ফাউন্ডেশনের সক্ষমতা বিনির্মাণ প্রকল্প।

৬। প্রশিক্ষণার্থী.....

৭। অফিস কপি

৪/১/২০২৩
লুৎফুন নাহার খানম
উপজেলা মহিলা বিষয়ক অফিসার (সংযুক্ত)
প্রশিক্ষণ ও মানব সম্পদ উন্নয়ন
জয়িতা ফাউন্ডেশন

Serial	Batch	Name	Address	Educational Qualificatio	Mobile No.	1st Day (13/11/22)	2nd Day (14/11/22)	3rd Day (15/11/22)	4th Day (16/11/22)	5th Day (17/11/22)	6th Day (20/11/22)	7th Day (21/11/22)	8th Day (22/11/22)	9th Day (23/11/22)	Total Present	Total Absent
1	23rd Batch (13 Nov- 23 Nov 2022, 10AM-1 PM)	Alo Khatun	Bagha Rajshahi	HSC	1773983688	P	P	P	P	P	P	P	P	P	9	0
2		Tahmina Akter	Mohammadpur	Masters	1766404422	P	P	P	P	P	P	P	P	P	9	0
3		Kanij Fatema	New Eskaton	Masters	1734449997	P	A	P	P	P	P	P	P	P	8	1
4		Farzana Akhi	Bogra	Masters	1737333703	P	P	P	P	P	P	P	P	P	9	0
5		Zakia Sultana	Khilkhet	Masters	1726713693	P	P	P	P	P	P	P	P	P	9	0
6		Farhana Islam Eva	Lalmatia	HSC	1735620378	P	P	P	P	P	P	P	P	P	9	0
7		Monalisa	Faridpur	Graduation	1956184686	P	P	P	P	P	P	P	P	P	9	0
8		Nupur Mandol	Mirpur	Masters	1788802344	P	P	P	P	P	P	P	P	P	9	0
9		Karima Akter	Ajimpur	Masters	1625256528	P	P	P	P	P	P	P	P	P	9	0
10		Jannat Ara Opi	Shukkrabad	HSC	1721147738	P	P	P	P	P	P	P	P	P	9	0
11		Jinnat Ara Rridi	Shukkrabad	HSC	1721147738	P	P	P	P	P	A	P	P	P	8	1
12		Shifat Reya Dola	Mirpur	Graduation	1948600170	P	P	P	P	P	P	P	P	P	9	0
13		Shirina Akter	Mirpur	HSC	1915801735	P	P	P	P	A	P	P	P	P	8	1
14		Atia Sharmin	Mohammadpur	SSC	1832175636	P	P	P	P	P	P	P	A	A	7	2
15		Ripa Akter	Rajshahi	HSC	1321760403	P	P	P	P	P	P	P	P	P	9	0
16		Sathi Khan	Mirpur	Graduation	1785605409	P	P	P	P	P	P	P	P	P	9	0
17		Fahima Shamin Rimjhim	Mirpur	HSC	1773814018	P	P	P	P	A	P	P	P	P	8	1
18		Hafiza Akter Bithi	Mirpur	Graduation	1793545941	P	P	P	P	P	P	P	P	P	9	0
19		Konika Mojumdar	Mirpur	HSC	1628487493	P	P	P	P	A	P	P	P	P	8	1
20		Anamika Sharkar	Ajimpur	HSC	1910922124	P	P	P	P	P	P	P	P	P	9	0
21		Nur Jahan	Ajimpur	HSC	1302328054	P	P	P	P	A	P	P	P	P	8	1
22		Rehena Parvin	Mohammadpur	HSC	1814908533	P	P	P	P	P	P	P	P	P	9	0


 06/07/2022
 লুৎফুন নাহার খানম
 উপজেলা মহিলা বিষয়ক অফিসার (সংযুক্ত)
 প্রশিক্ষণ ও মানব সম্পদ উন্নয়ন
 জিয়া ফাউন্ডেশন

৫.২.৬
২

জিয়া ফাউন্ডেশনের সক্ষমতা বিনির্মাণ প্রকল্প
জিয়া ফাউন্ডেশন, মহিলা ও শিশু বিষয়ক মন্ত্রণালয়
কমর্ড রয়্যাল কোর্ট (৬ষ্ঠ তলা), ২৭৫/জি,
রোড-২৭ (পুরাতন), ধানমন্ডি, ঢাকা।

স্মারক নং-৩২.০৪.০০০০.০০৩.৬১.২৭৮.২২.-৯৪৩

তারিখঃ ৩০/১১/২০২২

বিষয়ঃ জিয়া নারী উদ্যোক্তা সৃষ্টির লক্ষ্যে ব্র্যাক আইইডি, ব্র্যাক ইউনিভার্সিটি হতে মহিলাদের 'ডে-কেয়ার' বিষয়ে ২৪তম ব্যাচের ১০ (দশ) দিনের হাইব্রিড প্রশিক্ষণ প্রদান সংক্রান্ত।

মহিলা ও শিশু বিষয়ক মন্ত্রণালয়ের আওতাধীন জিয়া ফাউন্ডেশন কর্তৃক বাস্তবায়নধীন জিয়া ফাউন্ডেশনের সক্ষমতা বিনির্মাণ প্রকল্পের আওতায় জিয়া নারী উদ্যোক্তা সৃষ্টির লক্ষ্যে নির্বাচিত মহিলা প্রশিক্ষণার্থীদের ডে-কেয়ার বিষয়ে ২৪তম ব্যাচের ৯ দিনের হাইব্রিড প্রশিক্ষণ সকাল ১০:০০ ঘটিকা হতে দুপুর ১:০০ ঘটিকা পর্যন্ত আগামী ০৪ ডিসেম্বর, ২০২২ হতে ১৪ ডিসেম্বর, ২০২২ তারিখ পর্যন্ত ব্র্যাক আইইডি, ব্র্যাক ইউনিভার্সিটিতে অনুষ্ঠিত হবে (০৯ ও ১০ ডিসেম্বর, ২০২২ তারিখ সাপ্তাহিক ছুটি'র জন্য প্রশিক্ষণ বন্ধ থাকবে)। ১০ম দিনে দিবায়ত্র কেন্দ্র পর্যবেক্ষণ ও সমাপনী অনুষ্ঠানের আয়োজন করা হবে। ১০ম দিনের তারিখ পরবর্তীতে জানানো হবে।

২। নিম্নোক্ত প্রশিক্ষণার্থীগণ জুম প্র্যাটফর্মের (আইডিঃ ৯৯৪০১৫৯১৭৪৭ পাসওয়ার্ডঃ ৪৭৬৮০৪) মাধ্যমে ডে-কেয়ার বিষয়ক প্রশিক্ষণ কর্মশালা অংশগ্রহণ করবেনঃ

ক্র. নং	প্রশিক্ষণার্থীর নাম ও ঠিকানা	শিক্ষাগত যোগ্যতা	মোবাইল নম্বর
১	জনাব মারুফা তাসনিম, বাড়ি-২১, রোড-৫, শেখেরটেক, মোহাম্মাদপুর, ঢাকা।	এলএলবি	০১৭৯১-৮০২৭৮৬
২	জনাব শামীমা নাসরিন, ২৩১/এ, রোড-০৬, মোহাম্মাদপুর, হাউজিং লিমিটেড।	স্নাতক	০১৬২৬-৫৪৫৫১১
৩	জনাব আদিতা সিদ্দিকী, ছাপরা মসজিদ, আজিমপুর, ঢাকা।	স্নাতক	০১৩০৮-০২৭৯৯২
৪	জনাব শারমিন হক, ১৮৮/৩, তাজলেন, মধ্যপাইকপাড়া, মিরপুর-১, ঢাকা-১২১৪।	এমএফএ	০১৯১১-৫৪৬০৮৭
৫	জনাব শামসুন নাহার ইপ্সা, ৪/১, কাটাচুর, মোহাম্মাদপুর, ঢাকা-১২০৭।	এসএসসি	০১৯৫৫-৪৩৬৭৩৫
৬	জনাব উমামা মাহমুদা, ৩০নং খিলগাঁও, বাগিচা, ঢাকা-১২১৯।	এইচএসসি	০১৭০৭-৮৫৫২২৫
৭	জনাব ফারহানা লামিসা, শেখ হাসিনা হল, আজিমপুর-১২০৫।	এইচএসসি	০১৭০-৪০৪২১৩৬
৮	জনাব মোসাঃ অনামিকা আক্তার আয়শা, বাসা-৮৭, রোড-০৮, ব্লক-ই, ঢাকা।	স্নাতক	০১৬২১-১৯৪৯৬০
৯	জনাব মুনতাহা ফারনাজ, ৮২/২, উত্তরা, ঢাকা।	এইচএসসি	০১৫৮০-৫৮৫৫২৫
১০	জনাব নাসরীন সীমা, ৯৯৬/এ, খিলগাঁও, চৌরাস্তা, ঢাকা।	এসএসসি	০১৬৭৫-৬৯০০৩৭
১১	জনাব নাদিমা আক্তার তমা, ৩৮৩/১/এ, খিলগাঁও, চৌরাস্তা, ঢাকা।	এইচএসসি	০১৮৯১-৯৬২১১৩
১২	জনাব দোলন চাপা, শেখ হাসিনা হল, আজিমপুর, ঢাকা।	এইচএসসি	০১৭৪৩-৫১৬১৫৫
১৩	জনাব তন্নিমা খানম, শেখ হাসিনা হল, আজিমপুর, ঢাকা।	এইচএসসি	০১৬০-৯৭৭০২২৭
১৪	জনাব মোহাঃ আয়েশা আক্তার বানু, ৮৫৬/১, এপূর্ব কাজীপাড়া, মিরপুর, ঢাকা।	স্নাতকোত্তর	০১৭২০-২৮০২২২
১৫	জনাব মোহাঃ আফসানা মিমি, সৈয়দপুর, নীলফামারী।	এসএসসি	০১৯৭৪-০৮০৭০৯
১৬	জনাব নুরুন্নাহার, ৬৬/০৮ (৫ম তলা, ডি-৪) পশ্চিম রাজা বাজার, ঢাকা।	স্নাতকোত্তর	০১৬৮০-৭৭৫৩০০
১৭	জনাব মোহাঃ তাসলিমা আক্তার, শেখ হাসিনা হল, গভর্নমেন্ট কলেজ অব অ্যাপ্লাইড হিউম্যান সাইন্স, আজিমপুর, ঢাকা।	এইচএসসি	০১৭৯৪-৮৪৯৯২৩
১৮	জনাব মোসাঃ শাকিলা, ঝাউলহাটি, পোঃ আশ্রাফাবাদ, কামরাঙ্গীরচর, ঢাকা।	এইচএসসি	০১৭৪৪-১৯৬৫৮৯
১৯	জনাব কানিজ ফাতেমা প্রিয়া মানামা, ২১/২২, ৫ম তলা, মিতু মাহির টাওয়ার মালিকা আবাসিক এলাকা, মিরপুর-০৭, ঢাকা।	বিএসসি	১৯১৮-৩০৭৩৩৭
২০	জনাব ফজিলাতুন নাহার (লাবনী আহমেদ) ৮/সি, ইস্টার্ন হাউজিং, কল্যাণপুর।	স্নাতক	০১৬১১-৩৬৭৯৭৩
২১	জনাব লুবনা আক্তার, আদাবর, মুনসুরাবাদ রোড-০৩, মোহাম্মাদপুর, ঢাকা।	স্নাতকোত্তর	০১৭৯১-৫১৩৩৫১
২২	জনাব শাহনাজ আক্তার, মিটফোর্ড হাসপাতাল, স্টার্ক কোয়ার্টার, ঢাকা।	স্নাতকোত্তর	০১৬৭০-৭৩৯৩৬১

৩। উক্ত প্রশিক্ষণের সমুদয় ব্যয় জিয়া ফাউন্ডেশনের সক্ষমতা বিনির্মাণ প্রকল্পের ২০২২-২০২৩ অর্থবছরের প্রশিক্ষণ খাত হতে নির্বাহ করা হবে এবং প্রশিক্ষণার্থীদের সার্টিফিকেট প্রদানের সময় বিধি মোতাবেক সম্মানী প্রদান করা হবে।

৪। হাইব্রিড প্রশিক্ষণের জন্য প্রশিক্ষণার্থীদের প্রশিক্ষণকালীন ল্যাপটপ/ডেস্কটপ/মোবাইল ইন্টারনেট সংযোগ থাকতে হবে।

৫। সমাপনী অনুষ্ঠানে জিয়া ফাউন্ডেশন হতে প্রশিক্ষণার্থীদের সার্টিফিকেট প্রদান করা হবে। সার্টিফিকেট গ্রহণের জন্য নির্ধারিত সময়ে ধরারীয়ে উপস্থিত থাকতে হবে।

অবগতি ও কার্যার্থে অনুলিপি (জ্যেষ্ঠতার ক্রমানুসারে নয়):

১। মহা-ব্যবস্থাপক, জিয়া ফাউন্ডেশনের সক্ষমতা বিনির্মাণ প্রকল্প, জিয়া ফাউন্ডেশন।

২। পরিচারক-৩, জিয়া ফাউন্ডেশন।

৩। নির্বাহী পরিচালক, ব্র্যাক আইইডি, ব্র্যাক ইউনিভার্সিটি, বাড়ী-১১৩/এ, নিকেতন, গুলশান-১, ঢাকা।

৪। ব্যক্তিগত কর্মকর্তা, ব্যবস্থাপনা পরিচালক, জিয়া ফাউন্ডেশন (ব্যবস্থাপনা পরিচালক মহোদয়ের সদয় অবগতির জন্য)।

৫। একাউন্ট্যান্ট, জিয়া ফাউন্ডেশনের সক্ষমতা বিনির্মাণ প্রকল্প।

৬। প্রশিক্ষণার্থী.....

৭। অফিস কপি

১১/১১/২২
শেখ মুহাম্মদ রেহাত আলী
প্রকল্প পরিচালক (উপসচিব)
মোবাইল: ০১৯১২-৮১০৭৮৪।

Tunahan
8/12/2022
লুৎফুন নাহার খানম
উপজেলা মহিলা বিষয়ক অফিসার (সদ্যুত)
প্রশিক্ষণ ও মানব সম্পদ উন্নয়ন
জিয়া ফাউন্ডেশন

Serial	Batch	Name	Address	Educational Qualification	Mobile No.	1st Day (4/12/22)	2nd Day (5/12/22)	3rd Day (6/12/22)	4th Day (7/12/22)	5th Day (8/12/22)	6th Day (11/12/22)	7th Day (12/12/22)	8th Day (13/12/22)	9th Day (14/12/22)	Total Present	Total Absent
1	24th Batch (4 Dec- 14 Dec 2022, 10AM -1 PM)	Marufa Tasnim	House 21, Road 5, Shekhertek, Mohammadpur, Dhaka	LLB	1791802786	p	p	p	p	p	p	p	p	p	9	0
2		Shamima Nasrin	231/A, Road 6, Mohammadpur Housing Limited	Bachelor	1626545511	p	p	p	p	p	p	p	p	p	9	0
3		Adila Siddiqui	Chapra Moshjid, Ajimpur, Dhaka	Bachelor	1308027992	p										
4		Sharmin Haque	188/3, Tajlen, Moddhopaikpara, Mirpur 1, Dhaka 1214	MFA	1911546087	p	p	p	p	p	p	p	p	p	9	0
5		Shamsun Nahar Ipu	4/1, Katasur, Mohammadpur, Dhaka 1207	SSC	1955436735	p	p	p	p	p	p		p	p	8	1
6		Umama Mahmuda	30 No. Khilgaon, Bagicha, Dhaka 1219	HSC	1707855225	p	p	p	p		p	p	p	p	8	1
7		Farhana Lamisa	Sheikh Hasina Hall, Ajimpur-1205	HSC	1704042136	p	p	p	p	p	p	p	p	p	9	0
8		Aunamika Akther Ayesha	House 87, Road 8, Block E, Dhaka	Bachelor	1621194960	p	p	p	p	p	p	p	p	p	9	0
9		Muntaha Farnaz	82/2 Uttara, Dhaka	HSC	1580585525											

Tinakar
20/02/2026

লুৎফুন নাহার খানম
উপজেলা মহিলা বিষয়ক অফিসার (সংযুক্ত)
প্রশিক্ষণ ও মানব সম্পদ উন্নয়ন

10	24th Batch (4 Dec- 14 Dec 2022, 10AM -1 PM)	Nusrin Shema	996/a, Khilgaon, Chourasta, Dhaka	SSC	1675690037	p	p	p	p	p	p	p	p	p	9	0
11		Naima Akter Toma	383/1/A, Khilgaon, Chourasta, Dhaka	HSC	1891962113	p	p	p	p	p	p	ABSENT	p	p	8	1
12		Dolan Chapa	Sheikh Hasina Hall, Azimpur , Dhaka	HSC	1743516155											
13		Tannima Khanam	Sheikh Hasina Hall, Azimpur , Dhaka	HSC	1609770227	p	p	p	p	p	p	p	p	ABSENT	8	1
14		Most. Ayesha Akter Banu	856/1, East Kzipara, Mirpur, Dhaka	Masters	1720280222	p	p	p	p	ABSENT	p	p	p	p	8	1
15		Most. Afsana Mimi	Syedpur, Niphamari	SSC	1974080709	p	p	ABSENT	p	p	p	p	p	p	8	1
16		Nurunnahar	66/08, (5th Loor, D-8), West Razabazar, Dhaka	Masters	1680775300	p	p	p	p	p	p	p	p	p	9	0
17		Most. Taslima Akter	Sheikh Hasina Hall, Azimpur , Dhaka	HSC	1794849923	p	p	p	p	p	p	p	p	p	9	0
18		Most. Shakila	Shahadunmati, Ashrafabad, Kamrangichar, Dhaka	HSC	1744196589	p	p	p	p	p	p	p	p	p	9	0

T. Farhat
06/02/2020

কৃষ্ণন নাহার খানম
সহকারী মহিলা বিষয়ক অফিসার (সংযুক্ত)
প্ৰশিক্ষণ ও মানব সম্পদ উন্নয়ন
জয়িতা ফাউন্ডেশন

19	Kaniz Fatema Priya	21/22, 5th floor, Mitu Mahir Tower Residencial Area, Mirpur, Dhaka	BSC	1918307337	p	p	p	p	p	p	ABSENT	p	p	8	1
20	Fazilatun Nahar(Laboni Ahmed)	67C, Eastern Housing, Kallayanpur, Dhaka	Bachelor	1611367973	p	p	p	p	p	p	p	p		8	1
21	Lubna Akter	Adabar, Monsurabad, Road 3, Mohammadpur, Dhaka	Masters	1791513351	p	p	p	p	p	p	p	p	p	9	0
22	Shahnaj Akter	Mitford Hospital, Staff Quater, Dhaka	Masters	1670739361	p	p	p	p	p	p	p	p	p	9	0


 06/02/2020
 তুফুন নাহার খানম
 জেলা মহিলা বিষয়ক অফিসার (সংযুক্ত)
 ক্ষমতা ও মানব সম্পদ উন্নয়ন
 সফলতা ফাউন্ডেশন

৫.২.৬
৩

জয়িতা ফাউন্ডেশনের সক্ষমতা বিনির্মাণ প্রকল্প
জয়িতা ফাউন্ডেশন, মহিলা ও শিশু বিষয়ক মন্ত্রণালয়
কনকর্ড রয়্যাল কোর্ট (৬ষ্ঠ তলা), ২৭৫/জি,
রোড-২৭ (পুরাতন), ধানমন্ডি, ঢাকা।

তারিখঃ ০১/০২/২০২৩

রক নং-৩২.০৪.০০০০.০০৩.৬১.২৭৮.২২.-১০০৭

ইংঃ মহিলা বিষয়ক অধিদপ্তর কর্তৃক বাস্তবায়নাধীন '২০টি শিশু দিবায়ত্র কেন্দ্র স্থাপন' প্রকল্পের শিক্ষিকা ও স্বাস্থ্য শিক্ষিকাদের ব্র্যাক আইইডি, ব্র্যাক নিভাসিটি হতে 'ডে-কেয়ার' বিষয়ে ২৯তম ব্যাচের ১০ (দশ) দিনের হাইব্রিড প্রশিক্ষণ প্রদান সংক্রান্ত।

ইলা ও শিশু বিষয়ক মন্ত্রণালয়ের আওতাধীন জয়িতা ফাউন্ডেশন কর্তৃক বাস্তবায়নাধীন জয়িতা ফাউন্ডেশনের সক্ষমতা বিনির্মাণ প্রকল্পের আওতায় মহিলা বিষয়ক অধিদপ্তর কর্তৃক বাস্তবায়নাধীন '২০টি শিশু দিবায়ত্র কেন্দ্র স্থাপন' প্রকল্পের শিক্ষিকা ও স্বাস্থ্য শিক্ষিকাদের জন্য ডে-কেয়ার বিষয়ে ২৯তম ব্যাচের হাইব্রিড প্রশিক্ষণের আয়োজন করা হয়েছে।

২। প্রশিক্ষণটি নিম্নলিখিত সূচি অনুসারে পরিচালিত হবে:

- ক) আগামী ০৫-১৫ ফেব্রুয়ারি, ২০২৩ তারিখ পর্যন্ত (১০ ও ১১ ফেব্রুয়ারি সাপ্তাহিক ছুটির দিন ব্যতীত) ৯ দিন সকাল ১০:০০ ঘটিকা হতে দুপুর ১:০০ ঘটিকা পর্যন্ত অনলাইন জুম প্র্যাটফর্মে অনুষ্ঠিত হবে (আইডিঃ ৮২৮৫৪৬০৮২৪৫ পাসওয়ার্ডঃ ৩১৭০১৯)।
খ) ১ দিনের সমাপনীর ব্যবহারিক ক্লাসের (১০ম দিন) তারিখ পরবর্তীতে জানানো হবে।

৩। ডে-কেয়ার বিষয়ক প্রশিক্ষণ কোর্সের সমাপনী ও সার্টিফিকেট বিতরণ অনুষ্ঠানের তারিখ পরবর্তীতে জানানো হবে। উক্ত প্রশিক্ষণে জয়িতা ফাউন্ডেশনের নির্মাণ প্রকল্পের প্রকল্প পরিচালক (অতিরিক্ত সচিব) ও জয়িতা ফাউন্ডেশনের ব্যবস্থাপনা পরিচালক (ভারপ্রাপ্ত) জনাব মোঃ শহিদুল ইসলাম সিপাল কোর্স এ্যাডভাইজার ও জয়িতা ফাউন্ডেশনের সক্ষমতা বিনির্মাণ প্রকল্পের প্রকল্প পরিচালক শেখ মুহাম্মদ রেফাত আলী কোর্স এ্যাডভাইজার হিসেবে দায়িত্ব পালন করবেন।

৪। প্রশিক্ষণে নিম্নোক্ত ব্যক্তি/কর্মকর্তাগণ তাদের নামের পাশে উল্লিখিত দায়িত্ব পালন করবেন:

- | | | |
|---|--|------------------------------|
| ১. জনাব নিপুল কান্তি বাল | মহাব্যবস্থাপক (উপসচিব)
জয়িতা ফাউন্ডেশনের সক্ষমতা বিনির্মাণ প্রকল্প | - কোর্স পরিচালক |
| ২. জনাব মোহাম্মদ আরিফুল ইসলাম | পরিচালক-১ (উপসচিব), জয়িতা ফাউন্ডেশন | - সহঃ কোর্স পরিচালক |
| ৩. জনাব মোছাঃ রাফিকা সুলতানা | সহকারী ব্যবস্থাপক, জয়িতা ফাউন্ডেশন | - কোর্স কো-অর্ডিনেটর |
| ৪. জনাব শরিফুননেছা | সহকারী ব্যবস্থাপক, জয়িতা ফাউন্ডেশন | - সহঃ কোর্স কো-অর্ডিনেটর |
| ৫. জনাব সবুজ দাস | সহকারী ব্যবস্থাপক, জয়িতা ফাউন্ডেশন | - ইভেন্ট ম্যানেজমেন্ট অফিসার |
| ৬. জনাব মোঃ ইজহারুল ইসলাম | কমন সার্ভিসেস অফিসার, জয়িতা ফাউন্ডেশন | - প্ল্যানিং অফিসার |
| ৭. সাপোর্টিং স্টাফ ০৪ জন (১জন কম্পিউটার অপারেটর, ১জন ক্লাশ অ্যাটেন্ডেন্ট, ১ অফিস সহায়ক ও ১জন ক্রিনার)। | | |

৫। উক্ত প্রশিক্ষণের সমুদয় ব্যয় জয়িতা ফাউন্ডেশনের সক্ষমতা বিনির্মাণ প্রকল্পের ২০২২-২০২৩ অর্থবছরের প্রশিক্ষণ খাত হতে নির্বাহ করা হবে।
বাং প্রশিক্ষণার্থীদের সার্টিফিকেট প্রদানের সময় বিধি মোতাবেক সম্মানী প্রদান করা হবে।

শেখ মুহাম্মদ রেফাত আলী
প্রকল্প পরিচালক (উপসচিব)
মোবাইল : ০১৯১২৮১০৭৮৪।

টি ও কার্যার্থে অনুলিপি (জ্যেষ্ঠতার ক্রমানুসারে নয়):

মহাব্যবস্থাপক, জয়িতা ফাউন্ডেশনের সক্ষমতা বিনির্মাণ প্রকল্প।

পরিচালক-১, জয়িতা ফাউন্ডেশন।

সহকারী ব্যবস্থাপক/উপজেলা মহিলা বিষয়ক কর্মকর্তা, সংযুক্ত জয়িতা ফাউন্ডেশন।

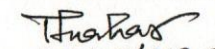
প্রশিক্ষণ কর্মকর্তা, ব্যবস্থাপনা পরিচালক, জয়িতা ফাউন্ডেশন (ব্যবস্থাপনা পরিচালক মহোদয়ের সদয় অবগতির জন্য)।

ইকাউন্ট্যান্ট, জয়িতা ফাউন্ডেশনের সক্ষমতা বিনির্মাণ প্রকল্প।

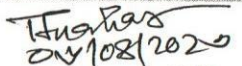
অফিস কপি

শহিদুল নাহার খানম
০৬/০২/২০২৩
জয়িতা ফাউন্ডেশন
মহিলা বিষয়ক অফিসার (সংযুক্ত)
সক্ষমতা ও মানব সম্পদ উন্নয়ন
জয়িতা ফাউন্ডেশন

Serial	Batch	Name	Address	Position	1st Day (5/2/23)	2nd Day (6/2/23)	3rd Day (7/2/23)	4th Day (8/2/23)	5th Day (9/2/23)	6th Day (12/2/23)	7th Day (13/2/23)	8th Day (14/2/23)	9th Day (15/2/23)	Total Present	Total Absent
1	29th Batch (5 Feb, 2023 - 15 Feb, 2023, 10AM -1 PM)	Nurunnahar Mukta	Daycare Centre, BPSC	Health Teacher	yes	yes	yes	absent	yes	yes	yes	yes	yes	8	1
2		Jakia Sultana	Daycare Centre, BTC	Health Teacher	yes	yes	yes	yes	yes	yes	yes	yes	yes	9	0
3		Lisha Moni	Daycare Centre, Motijhil	Health Teacher	yes	yes	yes	Yes	Yes	Yes	Yes	Yes	Yes	9	0
4		Anjuman Ara Lipy	Daycare Centre, Kathal bagan	Health Teacher	yes	yes	yes	yes	yes	yes	yes	yes	yes	9	0
5		Mabia Wasek	Daycare Centre, Rayer bazar	Health Teacher	yes	yes	yes	yes	yes	yes	yes	yes	yes	9	0
6		Jannatul Ferdous	Daycare Centre, Mugda	Health Teacher	yes	yes	yes	yes	yes	yes	yes	yes	yes	9	0
7		Sharolipi Das	Daycare Centre, Sorok	Health Teacher	yes	yes	yes	yes	yes	yes	yes	yes	yes	9	0
8		Runa Aksar	Daycare Centre, Gazipur	Health Teacher	yes	yes	yes	yes	yes	yes	yes	yes	yes	9	0
9		Shakila Hossain	Daycare Centre, Gopalganj	Health Teacher	yes	yes	yes	yes	yes	yes	yes	yes	yes	9	0
10		Mamtaz Ara	Daycare Centre, Naogan	Health Teacher	yes	yes	yes	yes	yes	yes	yes	yes	yes	9	0
11		Fatema Khatun	Daycare Centre, Chadpur	Health Teacher	yes	yes	yes	yes	yes	yes	yes	yes	yes	9	0
12		Mayisha Farah	Daycare Centre, PSC	Teacher	yes	absent	absent	absent	drop out for sickness					Drop out	
13		Anika Rahman	Daycare Centre, Vumi Bhaban	Teacher	yes(late)	yes	yes	yes	yes	yes	yes	yes	yes	9	0
14		Habiba Afroz	Daycare Centre, Kathalbagan	Teacher	yes	yes	yes	yes	yes	yes	yes	yes	yes	9	0
15		Sathi Baidya	Daycare Centre, Dhamondi	Teacher	yes	yes	yes	yes	yes	yes	Yes	Yes	Yes	9	0


 ১৬/০৪/২০২৩
 লুৎফুন নাহার খানম
 উপজেলা মহিলা বিষয়ক অফিসার (সংযুক্ত)
 প্রশিক্ষণ ও মানব সম্পদ উন্নয়ন
 জয়িতা ফাউন্ডেশন

16		Mim Nun Sultana	Daycare Centre, Sorok	Teacher	yes	yes	yes	yes	yes	yes	yes	yes	yes	9	0
17		Tania Akter	Daycare Centre, Asulia	Teacher	yes	yes	yes	yes	yes	yes	yes	yes	yes	9	0
18		Murshida Khatun	Daycare Centre, Tangail	Teacher	yes	yes	yes	yes	yes	yes	yes	yes	yes	9	0
19		Jharna Shil	Daycare Centre, Gopalganj	Teacher	yes	yes	yes	yes	yes	yes	yes	yes	yes	9	0
20		Shahnaz Parvin	Daycare Centre, Noakhali	Teacher	yes	yes	yes	yes	yes	yes	yes	yes	yes	9	0
21		Sarmin Akter	Daycare Centre, Chandpur	Teacher	yes	yes	yes	yes	yes	yes	yes	yes	yes	9	0
22		Shahanaj Akter	Daycare Centre, Bhola	Teacher	yes	yes	yes	yes	yes	yes	yes	yes	yes	9	0
23		Ruma Aktar	Daycare Centre, Cox'sbazar	Teacher	yes	yes	yes	yes	yes	yes	yes	yes	yes	9	0
254		Farzana Yasmin	Daycare Centre, Rayer bazar	Teacher	yes	yes	yes	yes	yes	yes	yes	yes	yes	9	0
25		Farzana Akter	Daycare Centre, Mugda	Teacher	yes	yes	yes	yes	yes	yes	yes	yes	yes	9	0


 20/10/2020
 তুসুন নাহার খানম
 উপজেলা মহিলা বিষয়ক অফিসার (সংযুক্ত)
 প্রশিক্ষণ ও মানব সম্পদ উন্নয়ন
 জমি ফাউন্ডেশন

জয়িতা ফাউন্ডেশনের সক্ষমতা বিনির্মাণ প্রকল্প
জয়িতা ফাউন্ডেশন, মহিলা ও শিশু বিষয়ক মন্ত্রণালয়
কনকর্ড রয়্যাল কোর্ট (৬ষ্ঠ তলা), ২৭৫/জি,
রোড-২৭ (পুরাতন), ধানমন্ডি, ঢাকা।

স্মারক নং-৩২.০৪.০০০০.০০৩.৬১.২৭৮.২২.-১০২২

তারিখঃ ১৪/০২/২০২৩

বিষয়ঃ জয়িতা নারী উদ্যোক্তা সৃষ্টির লক্ষ্যে ব্র্যাক আইইডি, ব্র্যাক ইউনিভার্সিটি হতে মহিলাদের 'ডে-কেয়ার' বিষয়ে ৩০ তম ব্যাচের ১০ (দশ) দিনের হাইব্রিড প্রশিক্ষণ প্রদান সংক্রান্ত।

মহিলা ও শিশু বিষয়ক মন্ত্রণালয়ের আওতাধীন জয়িতা ফাউন্ডেশন কর্তৃক বাস্তবায়নাধীন জয়িতা ফাউন্ডেশনের সক্ষমতা বিনির্মাণ প্রকল্পের আওতায় জয়িতা নারী উদ্যোক্তা সৃষ্টির লক্ষ্যে নির্বাচিত মহিলা প্রশিক্ষার্থীদের ডে-কেয়ার বিষয়ে ৩০ তম ব্যাচ হাইব্রিড প্রশিক্ষণের আয়োজন করা হয়েছে।

২। প্রশিক্ষণটি নিম্নলিখিত সূচি অনুসারে পরিচালিত হবে:

ক) আগামী ১৯ ফেব্রুয়ারি, ২০২৩ হতে ০২ মার্চ, ২০২৩ তারিখ পর্যন্ত (২১ ফেব্রুয়ারি আন্তর্জাতিক মাতৃভাষা দিবস ও ২৪, ২৫ ফেব্রুয়ারি সাপ্তাহিক ছুটির দিন ব্যতীত) ৯ দিন সকাল ১০:০০ ঘটিকা হতে দুপুর ১:০০ ঘটিকা পর্যন্ত অনলাইন জুম প্ল্যাটফর্মে অনুষ্ঠিত হবে (আইডিঃ ৮৪৬১১০৩৮২০৩ পাসওয়ার্ডঃ ৬৩২৯৯৩)।

খ) ১ দিনের সমাপনীর ব্যবহারিক ক্লাসের (১০ম দিন) তারিখ পরবর্তীতে জানানো হবে।

৩। ডে-কেয়ার বিষয়ক প্রশিক্ষণ কোর্সের সমাপনী ও সার্টিফিকেট বিতরণ অনুষ্ঠানের তারিখ পরবর্তীতে জানানো হবে। উক্ত প্রশিক্ষণে জয়িতা টাওয়ার নির্মাণ প্রকল্পের প্রকল্প পরিচালক (অতিরিক্ত সচিব) ও জয়িতা ফাউন্ডেশনের ব্যবস্থাপনা পরিচালক (ভারপ্রাপ্ত) জনাব মোঃ শহিদুল ইসলাম প্রিন্সিপাল কোর্স এ্যাডভাইজার ও জয়িতা ফাউন্ডেশনের সক্ষমতা বিনির্মাণ প্রকল্পের প্রকল্প পরিচালক শেখ মুহাম্মদ রেফাত আলী কোর্স এ্যাডভাইজার হিসাবে দায়িত্ব পালন করবেন।

৪। প্রশিক্ষণে নিম্নোক্ত ব্যক্তি/কর্মকর্তাগণ তাদের নামের পাশে উল্লিখিত দায়িত্ব পালন করবেন:

১. জনাব নিপুল কান্তি বাল্য	মহাব্যবস্থাপক (উপসচিব) জয়িতা ফাউন্ডেশনের সক্ষমতা বিনির্মাণ প্রকল্প	- কোর্স পরিচালক
২. জনাব মোছাঃ ইয়াসমিন আক্তার	পরিচালক-৩ (উপসচিব), জয়িতা ফাউন্ডেশন	- সহঃ কোর্স পরিচালক
৩. জনাব শারমিন আক্তার	সহকারী ব্যবস্থাপক, জয়িতা ফাউন্ডেশন	- কোর্স কো-অর্ডিনেটর
৪. জনাব মোঃ রুকনুজ্জামান	সহকারী ব্যবস্থাপক, জয়িতা ফাউন্ডেশন	- সহঃ কোর্স কো-অর্ডিনেটর
৫. জনাব শামসুল আলম	হিসাবরক্ষণ কর্মকর্তা, জয়িতা ফাউন্ডেশন	- ইভেন্ট ম্যানেজমেন্ট অফিসার
৬. জনাব নাসিম বানু অদিতি	কমন সার্ভিসেস অফিসার, জয়িতা ফাউন্ডেশন	- প্ল্যানিং অফিসার
৭. সার্পোর্টিং স্টাফ ০৪ জন (১জন কম্পিউটার অপারেটর, ১জন ক্লাশ অ্যাটেন্ডেন্ট, ১ অফিস সহায়ক ও ১জন ক্রিনার)।		

৫। উক্ত প্রশিক্ষণের সমুদয় ব্যয় জয়িতা ফাউন্ডেশনের সক্ষমতা বিনির্মাণ প্রকল্পের ২০২২-২০২৩ অর্থবছরের অভ্যন্তরীণ প্রশিক্ষণ খাত হতে নির্বাহ করা হবে এবং প্রশিক্ষার্থীদের সার্টিফিকেট প্রদানের সময় বিধি মোতাবেক সম্মানী প্রদান করা হবে।

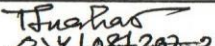
শেখ মুহাম্মদ রেফাত আলী
প্রকল্প পরিচালক (উপসচিব)
মোবাইল : ০১৯১২৮১০৭৮৪।

অবগতি ও কার্যার্থে অনুলিপি (জ্যেষ্ঠতার ক্রমানুসারে নয়):

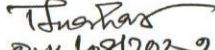
- ১। মহাব্যবস্থাপক, জয়িতা ফাউন্ডেশনের সক্ষমতা বিনির্মাণ প্রকল্প।
- ২। পরিচালক-৩, জয়িতা ফাউন্ডেশন।
- ৩। সহকারী ব্যবস্থাপক/উপজেলা মহিলা বিষয়ক কর্মকর্তা, সংযুক্ত জয়িতা ফাউন্ডেশন।
- ৪। ব্যক্তিগত কর্মকর্তা, ব্যবস্থাপনা পরিচালক, জয়িতা ফাউন্ডেশন (ব্যবস্থাপনা পরিচালক মহোদয়ের সদয় অবগতির জন্য)।
- ৫। একাউন্ট্যান্ট, জয়িতা ফাউন্ডেশনের সক্ষমতা বিনির্মাণ প্রকল্প।
- ৬। অফিস কপি

শেখ মুহাম্মদ রেফাত আলী
০২/০৪/২০২৩
পরিচালক (উপসচিব)
জয়িতা ফাউন্ডেশন

Serial	Batch	Name	Address	Mobile No.	1st Day (19/2/23)	2nd Day (20/2/23)	3rd Day (22/2/23)	4th Day (23/2/23)	5th Day (26/2/23)	6th Day (27/2/23)	7th Day (28/2/23)	8th Day (1/3/23)	9th Day (2/3/23)	Total Present	Total Absent
1	30th Batch (19 Feb, 2023 - 2 Mar, 2023, 10AM - 1 PM)	Asma Akter	Mohammadpur, Dhaka	01918-939322	yes	yes	yes	yes	yes	yes	yes	yes	yes	9	0
2		Most. Shamima Akhtar	Mirpur, Dhaka	01723-235808	yes	yes	yes	yes	absent	yes	yes	yes	absent	7	2
3		Saleha Khanam	Mirpur, Dhaka	01682-106032	yes	yes	yes	yes	yes	yes	yes	yes	yes	9	0
4		Juli Akter	Mirpur, Dhaka	01675-763474	yes	yes	yes	yes	yes	yes	yes	yes	yes	9	0
5		Mohua Akter	Mirpur, Dhaka	01840-957418	yes	yes	yes	yes	yes	yes	yes	yes	yes	9	0
6		Sanjida Islam	DIT Road, Dhaka	01858-221054	yes	yes	yes	yes	yes	yes	yes	yes	yes	9	0
7		Mollika Rahman	Dhaka Cantonment, Dhaka	01716-679898	yes	yes	yes	yes	yes	yes	yes	yes	yes	9	0
8		K. M. Mousumy Kabir	Uttara, Dhaka	01770-911187	yes	yes	yes	yes	absent	yes	yes	yes	yes	8	1
9		Nusrat Alam Tanni	Mogbazar, Dhaka	01746-603492	yes	yes	yes	yes	yes	yes	absent	yes	yes	8	1
10		Shammi Akter	Mirpur, Dhaka	0140-7224676	yes	yes	yes	yes	absent	yes	yes	yes	yes	8	1
11		Morsheda Jannat	Mirpur, Dhaka	01938-028077	yes	yes	yes	yes	yes	yes	yes	yes	yes	9	0
12		Sonia Akter	Mirpur, Dhaka	01630-202154	yes	yes	yes	yes	absent	yes	yes	yes	yes	8	1
13		Shamim Ara	Mirpur, Dhaka	01671-028501	yes	yes	yes	yes	yes	yes	yes	yes	yes	9	0
14		Rabeya Akter Liza	Mirpur, Dhaka	01810-169148	yes	yes	yes	yes	yes	yes	yes	yes	yes	9	0
15		Sapla Das	Lalmatia, Dhaka	01795-346177	yes	yes	yes	yes	yes	yes	yes	yes	yes	9	0
16		Mst. Meherunnesa	Jatrabari, Dhaka	01712-481137	yes	yes	yes	yes	yes	yes	yes	yes	yes	9	0
17		Mursheda Jahan Antora	Mohammadpur, Dhaka	0130-5253863	yes	yes	yes	yes	yes	yes	yes	yes	yes	9	0
18		Ummay Honey	Nurjahan Road, Dhaka	01674-252929	yes	yes	yes	yes	yes	yes	yes	yes	yes	9	0


 T. H. Akter
 উপজেলা মহিলা বিষয়ক অফিসার (সংযুক্ত)
 প্রশিক্ষণ ও মানব সম্পদ উন্নয়ন
 জয়িতা ফাউন্ডেশন

19														
20		Sharmin Nahar	Lalmatia, Dhaka	01716-909719	yes	yes	Yes(late)	yes	absent	yes	yes	yes	yes	8 1
21		Mst Rina Akter	Mirpur, Dhaka	01904-485228	yes	yes	yes	yes	absent	yes	yes	yes	yes	8 1
22		Musharrat Anjum	Mirpur, Dhaka		yes	yes	yes	yes	yes	yes	yes	yes	yes	9 0
		Munna		01874-040189										


 ০৬/০৪/২০২৩
 লুৎফুন নাহার খানম
 উপজেলা মহিলা বিষয়ক অফিসার (সংযুক্ত)
 প্রশিক্ষণ ও মানব সম্পদ উন্নয়ন
 জয়িতা ফাউন্ডেশন

জয়িতা ফাউন্ডেশনের সক্ষমতা বিনির্মাণ প্রকল্প
জয়িতা ফাউন্ডেশন, মহিলা ও শিশু বিষয়ক মন্ত্রণালয়
কনকর্ড রয়্যাল কোর্ট (৬ষ্ঠ তলা), ২৭৫/জি, রোড-২৭ (পুরাতন), ধানমন্ডি, ঢাকা।

তারিখঃ ১৬/০২/২০২৩

স্মারক নং-৩২.০৪.০০০০.০০৩.৬১.২৭৮.২২.-১০২৪

বিষয়ঃ জয়িতা নারী উদ্যোক্তা সৃষ্টির লক্ষ্যে ব্র্যাক আইইডি, ব্র্যাক ইউনিভার্সিটি হতে মহিলাদের 'ডে-কেয়ার' বিষয়ে ৩১ তম ব্যাচের ১০ (দশ) দিনের হাইব্রিড প্রশিক্ষণ প্রদান সংক্রান্ত।

মহিলা ও শিশু বিষয়ক মন্ত্রণালয়ের আওতাধীন জয়িতা ফাউন্ডেশন কর্তৃক বাস্তবায়নাধীন জয়িতা ফাউন্ডেশনের সক্ষমতা বিনির্মাণ প্রকল্পের আওতায় জয়িতা নারী উদ্যোক্তা সৃষ্টির লক্ষ্যে নির্বাচিত মহিলা প্রশিক্ষণার্থীদের ডে-কেয়ার বিষয়ে ৩১ তম ব্যাচ হাইব্রিড প্রশিক্ষণের আয়োজন করা হয়েছে।

২। প্রশিক্ষণটি নিম্নলিখিত সূচি অনুসারে পরিচালিত হবে:

- ক) আগামী ১৯ ফেব্রুয়ারি, ২০২৩ হতে ০২ মার্চ, ২০২৩ তারিখ পর্যন্ত (২১ ফেব্রুয়ারি আন্তর্জাতিক মাতৃভাষা দিবস ও ২৪, ২৫ ফেব্রুয়ারি সাপ্তাহিক ছুটির দিন ব্যতীত) ৯ দিন সকাল ১০:০০ ঘটিকা হতে দুপুর ১:০০ ঘটিকা পর্যন্ত অনলাইন জুম প্ল্যাটফর্মে অনুষ্ঠিত হবে (আইডিঃ ৮৩৩৬২৪১৫৪৯৩ পাসওয়ার্ডঃ ৯৯৯৯৩৯)।
- খ) ১ দিনের সমাপনীর ব্যবহারিক ক্লাসের (১০ম দিন) তারিখ পরবর্তীতে জানানো হবে।

৩। ডে-কেয়ার বিষয়ক প্রশিক্ষণ কোর্সের সমাপনী ও সার্টিফিকেট বিতরণ অনুষ্ঠানের তারিখ পরবর্তীতে জানানো হবে। উক্ত প্রশিক্ষণে জয়িতা ফাউন্ডেশনের ব্যবস্থাপনা পরিচালক (ভারপ্রাপ্ত) ও জয়িতা টাওয়ার নির্মাণ প্রকল্পের প্রকল্প পরিচালক (অতিরিক্ত সচিব) জনাব মোঃ শহিদুল ইসলাম প্রিন্সিপাল কোর্স এ্যাডভাইজার ও জয়িতা ফাউন্ডেশনের সক্ষমতা বিনির্মাণ প্রকল্পের প্রকল্প পরিচালক শেখ মুহাম্মদ রেফাত আলী কোর্স এ্যাডভাইজার হিসাবে দায়িত্ব পালন করবেন।

৪। প্রশিক্ষণে নিম্নোক্ত ব্যক্তি/কর্মকর্তাগণ তাদের নামের পাশে উল্লিখিত দায়িত্ব পালন করবেন:

১. জনাব নিপুল কান্তি বাল

মহাব্যবস্থাপক (উপসচিব)

জয়িতা ফাউন্ডেশনের সক্ষমতা বিনির্মাণ প্রকল্প

- কোর্স পরিচালক

২. জনাব মোহাম্মদ আরিফুল ইসলাম

পরিচালক-১ (উপসচিব), জয়িতা ফাউন্ডেশন

- সহঃ কোর্স পরিচালক

৩. জনাব মোহাম্মাদ আফজাল মোল্যা

সহকারী ব্যবস্থাপক, জয়িতা ফাউন্ডেশন

- কোর্স কো-অর্ডিনেটর

৪. জনাব মনীষা নুসরাত

সহকারী ব্যবস্থাপক, জয়িতা ফাউন্ডেশন

- সহঃ কোর্স কো-অর্ডিনেটর

৫. জনাব অনুভা বিশ্বাস

উপজেলা মহিলা বিষয়ক কর্মকর্তা

- ইভেন্ট ম্যানেজমেন্ট অফিসার

৬. জনাব এমদাদ হোসেন রনি

কমন সার্ভিসেস অফিসার, জয়িতা ফাউন্ডেশন

- প্ল্যানিং অফিসার

৭. সার্পোর্টিং স্টাফ ০৪ জন (১জন কম্পিউটার অপারেটর, ১জন ক্লাশ অ্যাটেন্ডেন্ট, ১ অফিস সহায়ক ও ১জন ক্লিনার)।

৫। উক্ত প্রশিক্ষণের সমুদয় ব্যয় জয়িতা ফাউন্ডেশনের সক্ষমতা বিনির্মাণ প্রকল্পের ২০২২-২০২৩ অর্থবছরের অভ্যন্তরীণ প্রশিক্ষণ খাত হতে নির্বাহ করা হবে এবং প্রশিক্ষণার্থীদের সার্টিফিকেট প্রদানের সময় বিধি মোতাবেক সম্মানী প্রদান করা হবে।

শেখ মুহাম্মদ রেফাত আলী
প্রকল্প পরিচালক (উপসচিব)
মোবাইল : ০১৯১২৮১০৭৮৪।

অবগতি ও কার্যার্থে অনুলিপি (জ্যেষ্ঠতার ক্রমানুসারে নয়):

১। মহাব্যবস্থাপক, জয়িতা ফাউন্ডেশনের সক্ষমতা বিনির্মাণ প্রকল্প।

২। পরিচালক-১, জয়িতা ফাউন্ডেশন।

৩। সহকারী ব্যবস্থাপক/উপজেলা মহিলা বিষয়ক কর্মকর্তা, সংযুক্ত জয়িতা ফাউন্ডেশন।

৪। ব্যক্তিগত কর্মকর্তা, ব্যবস্থাপনা পরিচালক, জয়িতা ফাউন্ডেশন (ব্যবস্থাপনা পরিচালক মহোদয়ের সদয় অবগতির জন্য)।

৫। একাউন্ট্যান্ট, জয়িতা ফাউন্ডেশনের সক্ষমতা বিনির্মাণ প্রকল্প।

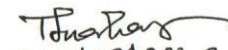
৬। অফিস কপি

শেখ মুহাম্মদ রেফাত আলী
২৩/০২/২৩
লুৎফুন নাহার খানম
০২/০৪/২০২৩
উপজেলা মহিলা বিষয়ক অফিসার (সংযুক্ত)
প্রশিক্ষণ ও মানব সম্পদ উন্নয়ন
জয়িতা ফাউন্ডেশন

Serial	Batch	Name	Address	Mobile No.	1st Day (19/2/23)	2nd Day (20/2/23)	3rd Day (22/2/23)	4th Day (23/2/23)	5th Day (26/2/23)	6th Day (27/2/23)	7th Day (28/2/23)	8th Day (1/3/23)	9th Day (2/3/23)	Total Present	Total Absent
1	31st Batch (19 Feb, 2023 - 2 Mar, 2023, 10AM -1 PM)	Minara Khatun	Demra, Dhaka	01687-844580	yes	yes	absent	yes	yes	yes	absent	yes	yes	7	2
2		Maria Khandaker Keya	Dhamrai, Dhaka	01944-577786	yes	yes	yes	yes	yes	yes	absent	yes	yes	8	1
3		Mst. Hasi Aktar	Sonalibag, Dhaka	01705-801380	yes	yes	yes	yes	yes	yes	yes	yes	yes	9	0
4		Sheuli Akter	Takerbari, Dhaka	01944-305470	yes	yes	yes	yes	yes	yes	yes	yes	yes	9	0
5		Fatematuj Johora	Mogbazar, Dhaka	01747-459527	yes	yes	yes	yes	yes	yes	yes	yes	yes	9	0
6		Ayisa Akter	Hazaribag, Dhaka	01720-198080	yes	yes	yes	yes	yes	yes	yes	yes	yes	9	0
7		Fatema Akter	Mogbazar, Dhaka	01941-321900	yes	yes	yes	yes	yes	yes	yes	yes	yes	9	0
8		Mohsina	Mogbazar, Dhaka	01726-423259	yes	yes	yes	yes	yes	yes	yes	yes	yes	9	0
9		Irin Khatun	Uttarkhan, Dhaka	01761-583807	yes	yes	yes	yes	yes	yes	yes	yes	yes	9	0
10		Most. Nurjahan Anam Enpa	Mirpur-12, Dhaka	01756-359837	yes	yes	yes	yes	yes	yes	yes	yes	yes	9	0
11		Suma Begum	Mirpur, Dhaka	01842-048741	yes	yes	yes	yes	yes	yes	yes	yes	yes	9	0
12		Sadia Noushin	Mohammadpur, Dhaka	01685-672732	yes	yes	yes	yes	yes	yes	yes	yes	yes	9	0
13		Mst. Nasrin Akter	Mohammadpur, Dhaka	01792-424505	yes	yes	yes	yes	yes	yes	yes	yes	yes	9	0
14		Sahera Rashid Shila	Dhaka	01728-291803	yes	Absent	yes	yes	yes	yes	absent	yes	yes	7	2
15		Abida Sultana	Mohammadpur, Dhaka	01721-011605	yes	yes	yes	yes	yes	yes	yes	yes	yes	9	0
16		Arjuman Sultana	Mamtazmahal, Dhaka	0189-2727650	yes	yes	yes	yes	yes	yes	yes	yes	yes	9	0

Tdnahar
 03/08/2023
 লুৎফুন নাহার খানম
 উপজেলা মহিলা বিষয়ক অফিসার (সংযুক্ত)
 প্রশিক্ষণ ও মানব সম্পদ উন্নয়ন
 -সিদ্ধান্ত ফাউন্ডেশন

17		Surma Akther Anny	Dhaka	01837-737059	yes	yes	yes	yes	yes	yes	yes	yes	yes	9	0
18		Sonia Akter	Uttarkhan, Dhaka	01799-609777	yes	yes	yes	yes	yes	yes	absent	yes	yes	8	1
19		Zannatul Ferdos	Mirpur-6, Dhaka	01735-860887	yes	yes	yes	yes	yes	yes	yes	yes	yes	9	0
20		Farida	Mirpur-1, Dhaka	01920-161269	yes	yes	yes	yes	yes	yes	yes	yes	yes	9	0
21		Tania Akter	Mohammadpur, Dhaka	01799-846375	yes	yes	yes	yes	yes	yes	yes	yes	yes	9	0
22		Monika Akter	Rayerbazar, Dhaka	01304-045567	yes	yes	yes	yes	yes	yes	yes	yes	yes	9	0


 ০৬/০৪/২০২৩
 লুৎফুন নাহার খানম
 উপজেলা মহিলা বিষয়ক অফিসার (সংযুক্ত)
 প্রশিক্ষণ ও মানব সম্পদ উন্নয়ন
 জয়িতা ফাউন্ডেশন

জয়িতা ফাউন্ডেশনের সক্ষমতা বিনির্মাণ প্রকল্প
জয়িতা ফাউন্ডেশন, মহিলা ও শিশু বিষয়ক মন্ত্রণালয়
কনকর্ড রয়্যাল কোর্ট (৬ষ্ঠ তলা), ২৭৫/জি,
রোড -২৭ (পুরাতন), ধানমন্ডি, ঢাকা।

৫.২.৪
৩

২

স্মারক নং: ৩২.০৪.০০০০.০০৪.৬০.২৯৭.২৩-১১১০

তারিখ: ১৩/০৪/২০২৩

বিষয়: জয়িতা নারী উদ্যোক্তা সৃষ্টির লক্ষ্যে 'বিউটিফিকেশন এবং বিউটি পার্লার পরিচালনা' বিষয়ে ২য় ব্যাচের ১০ (দশ) দিনের প্রশিক্ষণ কোর্সের সমাপনী ও সার্টিফিকেট বিতরণ।

মহিলা ও শিশু বিষয়ক মন্ত্রণালয়ের আওতাধীন জয়িতা ফাউন্ডেশন কর্তৃক বাস্তবায়নধীন জয়িতা ফাউন্ডেশনের সক্ষমতা বিনির্মাণ প্রকল্পের আওতায় জয়িতা নারী উদ্যোক্তা সৃষ্টির লক্ষ্যে নির্বাচিত প্রশিক্ষার্থীগণ শামিমা বিউটি পার্লার এন্ড ট্রেনিং সেন্টার, সি-৫, ৬৬/১, ট্রেড ভ্যালি, নয়া পল্টন, ঢাকা হতে 'বিউটিফিকেশন এবং বিউটি পার্লার পরিচালনা' বিষয়ে ২য় ব্যাচ ০৬ এপ্রিল থেকে ১৫ এপ্রিল ২০২৩ পর্যন্ত ১০ (দশ) দিনের প্রশিক্ষণ গ্রহণ করেছেনঃ

ক্র. নং	প্রশিক্ষার্থীর নাম ও ঠিকানা	শিক্ষাগত যোগ্যতা	মোবাইল নম্বর
১	জনাব আফসানা খাতুন জামাত, ১৬৯ এলিমেন্ট রোড, ঢাকা।	এইচএসসি	০১৭৪৮-৫৭৮৩৩৯
২	জনাব মাহফিয়া হোসেন মমো, রোড-২, ব্লক-এ, বাসা-৪৫ ঢাকা উদ্যান, ঢাকা।	এইচএসসি	০১৩১৪-১০৯৪৯৯
৩	জনাব দিপা, বাড়ি-১৬/১৫ বাবর রোড শ্যামলী, ঢাকা।	এসএসসি	০১৭৩৮-৮০২১৪৮
৪	জনাব রোকসানা পারভীন, ৩২৯/২ দক্ষিণ, পাইকপাড়া, মিরপুর, ঢাকা।	এসএসসি	০১৫৩৩-৫০৮১৬১
৫	জনাব হাসিনা আক্তার, ১০৬০ মনিপুর, মিরপুর-২, ঢাকা।	স্নাতকোত্তর	০১৯৬৬-১০৯৩০৪
৬	জনাব মাহফুজা খাতুন, ৪২/৯, জিগাতলা, ঢাকা।	এসএসসি	০১৯১৬-৫০৩৯৩০
৭	জনাব আমিনা আক্তার লিজা, ক-১৯০/৫, জোয়ার সাহারা ভাটারা, ঢাক	এইচএসসি	০১৫৯১-২৫২৯৮৬
৮	জনাব তুবা জাহান মীম, ২৬ নং পল্লবী মিরপুর ঢাকা।	স্নাতক	০১৮৪১-৬১৭৩৩০
৯	জনাব জিয়াসমিন আক্তার, মোল্লা টাওয়ার বিল্ডিং, সাভার, ঢাকা।	এসএসসি	০১৮৩১-২৫৪৮৮৯
১০	জনাব সামিয়া সুলতানা, বাসা নং-২১৮, সুলতানগঞ্জ, হাজারাবাগ, ঢাকা।	এইচএসসি	০১৯৭৮-৬০৭৫৬৬
১১	জনাব সুমী, ১৯/৮ আজমরোড, টাউন হল, ঢাকা।	এইচএসসি	০১৭৬২-১৭৫১৯২
১২	জনাব তুনজিনা ফেরদৌস, মিরপুর-৬, ব্লক-সি, বাড়ি-৬, ঢাকা।	স্নাতক	০১৭৯৭-৮০৪৫২০
১৩	জনাব রুবানা আক্তার মুনমুন, মোঃপুর, নুরজাহান, রোড-১৫, ঢাকা।	এইচএসসি	০১৬৮৩-৫৪৬৩৭৫
১৪	জনাব নারিস আক্তার, হাজারাবাগ, খলিল সর্দার মসজিদ, ঢাকা।	স্নাতক	০১৬৪৮-৩৯১৪৮৫
১৫	জনাব রাবেয়া আক্তার কাস্তামন, ১০৬/বি, লিমিটেড-৬, মোহাম্মদপুর, ঢাকা।	এইচএসসি	০১৫২১-৩৯২৪৭৬
১৬	জনাব জিনাত জ্ঞান কবীর, ২০৭/২০৮, পশ্চিম মনিপুর, মিরপুর-২, ঢাকা।	স্নাতকোত্তর	০১৮৪৩-৯৯৬৫৩০
১৭	জনাব ফারিয়া রহমান এলমা, ২৬, ডিস গলির বিপরীত পাশে, শনির আখড়া, ঢাকা।	স্নাতক	০১৭৮২-৪৮৯৮০২
১৮	জনাব ঈশিতা আক্তার, কাজীপাড়া, মাতঙ্গরের পুকুরপাড়, মিরপুর, ঢাকা।	এইচএসসি	০১৬১২-২৬২০২৩
১৯	জনাব আনিসাহ আয়াত খান, ১/২, কাদেয়াবাদ হাউজিং, মোহাম্মদপুর, ঢাকা।	এসএসসি	০১৮৫৯-০১৫৪৩০
২০	জনাব উর্মি আক্তার, ২৩০-এ/বি, ২য় কলোনী মাজার রোড, মিরপুর-১, ঢাকা।	এইচএসসি	০১৮১৭-০৭৫৯৭২

২। আগামী ১৭ এপ্রিল ২০২৩ তারিখ বিকাল ০২.০০ ঘটিকায় জয়িতা ফাউন্ডেশনের সম্মেলন কক্ষে প্রশিক্ষার্থীদের সার্টিফিকেট বিতরণ করা হবে।

৩। 'বিউটিফিকেশন এবং বিউটি পার্লার পরিচালনা' প্রশিক্ষণ কোর্সের সমাপনী ও সার্টিফিকেট বিতরণ অনুষ্ঠানে জয়িতা ফাউন্ডেশনের ব্যবস্থাপনা পরিচালক জনাব আফরোজা খান প্রধান অতিথি হিসেবে উপস্থিত থাকতে সদয় সম্মতি জ্ঞাপন করেছেন। জয়িতা টাওয়ার নির্মাণ প্রকল্পের প্রকল্প পরিচালক (অতিরিক্ত সচিব) জনাব মোঃ শহিদুল ইসলাম বিশেষ অতিথি হিসেবে উপস্থিত থাকবেন। জয়িতা ফাউন্ডেশনের সক্ষমতা বিনির্মাণ প্রকল্পের প্রকল্প পরিচালক (উপসচিব) শেখ মুহাম্মদ রেফাত আলী অনুষ্ঠানে সভাপতিত্ব করবেন। সার্টিফিকেট বিতরণ অনুষ্ঠানে সকল প্রশিক্ষার্থীদের যথাসময়ে উপস্থিত থাকার জন্য অনুরোধ করা যাচ্ছে।

৪। 'বিউটিফিকেশন এবং বিউটি পার্লার পরিচালনা' বিষয়ক প্রশিক্ষণ কোর্সের সমাপনী ও সার্টিফিকেট বিতরণ অনুষ্ঠানের সমুদয় ব্যয় ২০২২-২০২৩ অর্থবছরের জয়িতা ফাউন্ডেশনের সক্ষমতা বিনির্মাণ প্রকল্পের অভ্যন্তরীণ প্রশিক্ষণ খাত হতে নির্বাহ করা হবে এবং প্রশিক্ষার্থীদের সার্টিফিকেট প্রদানের সময় বিধি মোতাবেক সম্মানী প্রদান করা হবে।

অবগতি ও কার্যার্থে অনুলিপি (জ্যেষ্ঠতার ক্রমানুসারে নয়):

১. প্রকল্প পরিচালক, জয়িতা টাওয়ার নির্মাণ প্রকল্প।
২. মহাব্যবস্থাপক, জয়িতা ফাউন্ডেশনের সক্ষমতা বিনির্মাণ
৩. পরিচালক-১ (উপসচিব) জয়িতা ফাউন্ডেশন।
৪. পরিচালক-৩ (উপসচিব) জয়িতা ফাউন্ডেশন।
৫. জয়িতা ফাউন্ডেশনের কর্মকর্তা ও কর্মচারী।
৬. ব্যক্তিগত কর্মকর্তা, ব্যবস্থাপনা পরিচালক, জয়িতা ফাউন্ডেশন (ব্যবস্থাপনা পরিচালক মহোদয়ের সদয় অবগতির জন্য)।
৭. একাউন্ট্যান্ট, জয়িতা ফাউন্ডেশনের সক্ষমতা বিনির্মাণ প্রকল্প।
৯. 'বিউটিফিকেশন এবং বিউটি পার্লার পরিচালনা' প্রশিক্ষার্থী.....।
১০. অফিস কপি।

শেখ মুহাম্মদ রেফাত আলী
প্রকল্প পরিচালক (উপসচিব)
মোবাইল: ০১৯১২-৮১০৭৮৪।

৩৬

জয়িতা ফাউন্ডেশনের সক্ষমতা বিনির্মাণ প্রকল্প
মহিলা ও শিশু বিষয়ক মন্ত্রণালয়
কনকর্ড রয়্যাল কোর্ট ভবন (৬ষ্ঠ তলা)
২৭৫/জি, রোড নং -২৭, (পুরাতন)
ধানমন্ডি, আ/এ, ঢাকা-১২০৯।

বিষয়: জয়িতা নারী উদ্যোক্তা সৃষ্টির লক্ষ্যে 'বিউটিফিকেশন এবং বিউটি পার্লার পরিচালনা' বিষয়ে ২য় ব্যাচের ১০ (দশ) দিনের প্রশিক্ষণ কোর্সের সমাপনী ও সার্টিফিকেট বিতরণ অনুষ্ঠানে উদ্যোক্তাদের হাজিরা।

কোর্সের মেয়াদ: ০৬ এপ্রিল ২০২৩ থেকে ১৫ এপ্রিল ২০২৩ পর্যন্ত।

হাজিরা প্রদানের তারিখ: ১৭/০৪/২০২৩

ক্র. নং	উদ্যোক্তাগণের নাম	স্বাক্ষর
০১	জনাব আফসানা খাতুন জান্নাত ১৬৯ এলিমেন্ট রোড, ঢাকা।	<i>Afsana</i> 17.04.23
০২	জনাব মাশফিয়া হোসেন মমো রোড-২, ব্লক-এ, বাসা-৪৫ ঢাকা উদ্যান, ঢাকা।	<i>Mashfia</i> 17.04.23
০৩	জনাব দিপা বাড়ী-১৬/১৫ বাবর রোড শ্যামলী, ঢাকা।	<i>DiPa</i> 17.04.23
০৪	জনাব রোকসানা পারভীন ৩২৯/২দক্ষিণ, পাইকপাড়া, মিরপুর, ঢাকা।	<i>Rokona</i> 17.04.2023
০৫	জনাব হাসিনা আক্তার ১০৬০মনিপুর, মিরপুর-২, ঢাকা।	<i>Harina Akter</i> 17/04/2023
০৬	জনাব মাহফুজা খাতুন ৪২/৯, জিগাতলা, ঢাকা।	<i>Mahatun</i> 17-04-23
০৭	জনাব আমিনা আক্তার লিজা ক-১৯০/৫, জোয়ার সাহারা ভাটারা, ঢাক	<i>Amena</i> 17.04.2023
০৮	জনাব/তুবা জাহান মীম ২৬ নং পল্লবী মিরপুর ঢাকা।	<i>Mim</i> 17.04.2023
০৯	জনাব জিয়াসমিন আক্তার মোল্লা টাওয়ার বিল্ডিং, সাভার, ঢাকা।	<i>Jiasmin Akter</i> 17.04.2023

১০	জনাব সামিয়া সুলতানা বাসা নং-২১৮, সুলতানগঞ্জ, হাজারীবাগ, ঢাকা।	Samia Sultana, 17.4.23 Sult.
১১	জনাব মুনী ১৯/৮ আজমরোড, টাউন হল, ঢাকা।	Mummy 17/04/2023
১২	জনাব তুনজিনা ফেরদৌস মিরপুর-৬, ব্লক-সি, বাড়ি-৬, ঢাকা।	Tunjina Ferdous
১৩	জনাব রুবানা আক্তার মুনমুন মোঃপুর, নুরজাহান, রোড-১৫, ঢাকা।	Rubana Akter 17/04/2023
১৪	জনাব নার্গিস আক্তার হাজারীবাগ, খলিল সর্দার মসজিদ, ঢাকা।	Nargis AKTER ETI 01648391485
১৫	জনাব রাবেয়া আক্তার কান্তামন ১০৬/বি, লিমিটেড-৬, মোহাম্মদপুর, ঢাকা।	Kanta. 17/04/23
১৬	জনাব জিনাত জান কবীর ২০৭/২০৮, পশ্চিম মনিপুর, মিরপুর-২, ঢাকা।	Zinat Zann Kabir 01843996530
১৭	জনাব ফারিয়া রহমান এলমা ২৬, ডিস গলির বিপরীত পাশে, শনির আখড়া, ঢাকা।	Sadia Rahman Alma 17/04/23
১৮	জনাব ঈশিতা আক্তার কাজীপাড়া, মাতব্বরের পুকুরপাড়, মিরপুর, ঢাকা।	Eshita 17-04-23
১৯	জনাব আনিসাহ আয়াত খান ১/২, কাদেরাবাদ হাউজিং, মোহাম্মাদপুর, ঢাকা।	Anasah Ayaat Khan 17.04.23
২০	জনাব উর্মি আক্তার ২৩০-এ/বি, ২য় কলোনী মাজার রোড, মিরপুর- ১, ঢাকা।	Urmi Akter 17-04-2023

বিষয়: জয়িতা নারী উদ্যোক্তা সৃষ্টির লক্ষ্যে ‘বিউটিফিকেশন এবং বিউটি প্যারার পরিচালনা’ বিষয়ে ২য় ব্যাচের ১০ (দশ) দিনের প্রশিক্ষণে কর্মকর্তাদের হাজিরা।

ক্রমিক নং	নাম, পদবী ও প্রতিষ্ঠানের নাম	অংশগ্রহণের ধরণ	স্বাক্ষর									
			০৬/০৪/২৩	০৭/০৪/২৩	০৮/০৪/২৩	০৯/০৪/২৩	১০/০৪/২৩	১১/০৪/২৩	১২/০৪/২৩	১৩/০৪/২৩	১৫/০৪/২৩	১৭/০৪/২৩
০১	জনাব আফরোজা খান ব্যবস্থাপনা পরিচালক জয়িতা ফাউন্ডেশন।	প্রিন্সিপাল কোর্স এ্যাডভাইজার										
০২	শেখ মুহাম্মদ রেফাত আলী প্রকল্প পরিচালক (উপসচিব) জয়িতা ফাউন্ডেশনের সক্ষমতা বিনির্মান প্রকল্প।	কোর্স এ্যাডভাইজার										
০৩	জনাব নিপুল কান্তি বাল্লা মহাপরিচালক (উপ-সচিব) জয়িতা ফাউন্ডেশনের সক্ষমতা বিনির্মাণ প্রকল্প।	কোর্স পরিচালক										
০৪	জনাব মোহাঃ ইয়াসমিন আক্তার পরিচালক-৩ (উপসচিব) জয়িতা ফাউন্ডেশন।	সহঃ কোর্স পরিচালক										

জয়িতা ফাউন্ডেশনের সক্ষমতা বিনির্মাণ প্রকল্প
জয়িতা ফাউন্ডেশন, মহিলা ও শিশু বিষয়ক মন্ত্রণালয়
কনকর্ড রয়্যাল কোর্ট (৬ষ্ঠ তলা), বাড়ি নং-৪০, রোড নং-২৭ (পুরাতন), ধানমন্ডি, ঢাকা।

বিষয়: জয়িতা নারী উদ্যোক্তা সৃষ্টির লক্ষ্যে ‘বিউটিফিকেশন এবং বিউটি পার্লার পরিচালনা’ বিষয়ে ২য় ব্যাচের ১০ (দশ) দিনের প্রশিক্ষণে কর্মকর্তা-কর্মচারীদের হাজিরা।

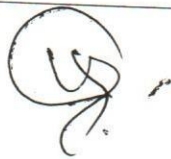
কোর্স মেয়াদঃ ০৬ এপ্রিল থেকে ১৫ এপ্রিল ২০২৩ পর্যন্ত এবং সমাপনী ১৭/০৪/২০২৩।

[illegible]

জয়িতা ফাউন্ডেশনের সক্ষমতা বিনির্মাণ প্রকল্প
জয়িতা ফাউন্ডেশন, মহিলা ও শিশু বিষয়ক মন্ত্রণালয়
কনকর্ড রয়্যাল কোর্ট (৬ষ্ঠ তলা), বাড়ি নং- ৪০, রোড নং-২৭ (পুরাতন), ধানমন্ডি, ঢাকা।

বিষয়: জয়িতা নারী উদ্যোক্তা সৃষ্টির লক্ষ্যে 'বিউটিফিকেশন এবং বিউটি পার্লার পরিচালনা' বিষয়ে ২য় ব্যাচের ১০ (দশ) দিনের প্রশিক্ষণ কোর্সের সমাপনী ও সার্টিফিকেট অনুষ্ঠানে বিশেষ অতিথির হাজিরা।

তারিখঃ ১৭/০৪/২০২৩।

ক্রমিক নং	নাম, পদবি ও প্রতিষ্ঠানের নাম	অংশগ্রহণের ধরণ	স্বাক্ষর
১	জনাব মোঃ শহিদুল ইসলাম প্রকল্প পরিচালক (অতিরিক্ত সচিব) জয়িতা টাওয়ার নির্মাণ প্রকল্প।	বিশেষ অতিথি	

জয়িতা ফাউন্ডেশনের সক্ষমতা বিনির্মাণ প্রকল্প
 জয়িতা ফাউন্ডেশন, মহিলা ও শিশু বিষয়ক মন্ত্রণালয়
 কনকর্ড রয়্যাল কোর্ট (৬ষ্ঠ তলা), বাড়ি নং- ৪০, রোড নং-২৭ (পুরাতন), ধানমন্ডি, ঢাকা।

বিষয়: জয়িতা নারী উদ্যোক্তা সৃষ্টির লক্ষ্যে 'বিউটিফিকেশন এবং বিউটি পার্লার পরিচালনা' বিষয়ে ২য় ব্যাচের ১০ (দশ) দিনের প্রশিক্ষণের সমাপনী ও সার্টিফিকেট বিতরণ অনুষ্ঠানে রিসোর্স পার্সনের হাজিরা।

তারিখঃ ১৭/০৪/২০২৩

ক্রমিক নং	নাম, পদবি ও প্রতিষ্ঠানের নাম	অংশগ্রহণের ধরণ	স্বাক্ষর
			১৭/০৪/২০২৩
১	জনাব মারুফ হাসান প্রোগ্রামার জয়িতা ফাউন্ডেশন	রিসোর্স পার্সন	

স্মারক নং: ৩২.০৪.০০০০.০০৪.৬০.৩০৪.২৩- ২২৪২

বিষয়: জয়িতা নারী উদ্যোক্তা সৃষ্টির লক্ষ্যে 'বিউটিফিকেশন এবং বিউটি পার্লার পরিচালনা' বিষয়ে ঢাকার বাইরে ৫ম ব্যাচের ১০ (দশ) দিনের প্রশিক্ষণ কোর্সের সমাপনী ও সার্টিফিকেট বিতরণ।

মহিলা ও শিশু বিষয়ক মন্ত্রণালয়ের আওতাধীন জয়িতা ফাউন্ডেশনের সক্ষমতা বিকাশনা প্রকল্পের আওতায় জয়িতা নারী উদ্যোক্তা সৃষ্টির লক্ষ্যে নির্বাচিত প্রশিক্ষণার্থীগণ একাডেমিক অফ এলেন বিউটি পার্লার, হাউস- ০৭, রোড- ১৬, ডিআইটি প্রজেক্ট মেরুল বাড্ডা, ঢাকা এর তত্ত্বাবধানে আলবিনা পার্লার এন্ড ট্রেনিং ইন্সটিটিউট, রহিমা প্রাজা, ৩য় তলা, ডাচ বাংলা ব্যাংকের অপজিটে, তমালতলা, জামালপুর হতে 'বিউটিফিকেশন এবং বিউটি পার্লার পরিচালনা' বিষয়ে ৫ম ব্যাচে ২৪ মে থেকে ৪ জুন ২০২৩ পর্যন্ত (২৬ মে ও ২ জুন ২০২৩ সাপ্তাহিক ছুটির জন্য বন্ধ ছিলো) ১০ (দশ) দিনের প্রশিক্ষণ গ্রহণ করেছেনঃ

ক্র. নং	প্রশিক্ষণার্থীর নাম	প্রশিক্ষণার্থীর ঠিকানা	শিক্ষাগত যোগ্যতা	মোবাইল নম্বর
০১	জনাব শিরিনা আক্তার	চর পলিশা	অর্নাস	০১৯৯০৭৬৭৬১৯
০২	জনাব নুসরাত জাহান খানম তারমিন	লাঙ্গল জোড়া, জামালপুর	এইচ.এস.সি	০১৯২৪৫৪৯৫৩৪
০৩	জনাব হাসনা হেনা	পুরাতন পৌরসভা মৃধাপাড়া, জামালপুর	এইচ.এস.সি	০১৭২৪৫৫৬৫৫৪
০৪	জনাব শাপলা	সরদারপাড়া	এইচ.এস.সি	০১৭১২১৭৩০৮৪
০৫	জনাব মাইশা ইবনাত লাবণ্য	পাখালিয়া, পশ্চিমপাড়া, জামালপুর	এইচ.এস.সি	০১৯৮০০৯২৯৭৭
০৬	জনাব মোছাঃ সুরমা	হাওড়াবাড়ি	এইচ.এস.সি	০১৭৯৪০১২৩১৭
০৭	জনাব মোছাঃ আরজুমান আরা মুক্তা	বালিয়াজুড়ি বাজার, মাদারগঞ্জ	বি. এস. সি	০১৭১৮৮৩৬৮৬০
০৮	জনাব মোছাঃ শাহরিয়াজান	দেওয়ানগঞ্জ, জামালপুর	এইচ.এস.সি	০১৯৩১৫৫২৩২০
০৯	জনাব দিপা চৌধুরী	মুকন্দবাড়ী, ফায়ার সার্ভিস	মাস্টার্স	০১৭৯০৩৯১৭২৭
১০	জনাব মোছাঃ পলি বেগম	মুকন্দবাড়ী, জামালপুর	এইচ.এস.সি	০১৩০২২২৩৪৩৭
১১	জনাব সাদিয়া আফরোজ	দেওয়ানগঞ্জ বাজার	এইচ.এস.সি	০১৯৪৫৫৮০৬৮০
১২	জনাব মোছাঃ ফারজানা আক্তার বিহী	শাহপুর তালতলা	এস. এস. সি	০১৭৯১২৭৭৯৬
১৩	জনাব রাশিদা আলম	ইসলামপুর	এস. এস. সি	০১৯১১৭২৮৪০৫
১৪	জনাব নাজমুল নাহার	মালগুদাম, জামালপুর রোড	এইচ.এস.সি	০১৯২৪০৯৩৯২৮
১৫	জনাব আকলিমা আক্তার	বেলটিয়া	এস. এস. সি	০১৭১৬৩৬৪৯০৯
১৬	জনাব কনিকা গোয়ালা সম্পা	জামালপুর	এস.এস.সি	০১৭১২২৮৮২৮০
১৭	জনাব আরিফিন আক্তার	জামালপুর সদর, জামালপুর	এইচ.এস.সি	০১৩০২২২৩৪৩৭
১৮	জনাব পপি খাতুন	শ্রীপুর, কুমারিয়া	এস. এস. সি	০১৭৮৭৩৭৬৫০৬
১৯	জনাব মার্জিয়া	সৈয়দপুর, জামালপুর	এইচ.এস.সি	০১৫১৪৮৩৮৮৭৭
২০	জনাব মোছাঃ মমিনুজ্জাহান হাফসা	কাচারিপাড়া, জামালপুর	এস. এস. সি	০১৯২৪৫৪৯৫৩৪

২। আগামী ০৪ জুন ২০২৩ তারিখ সকাল ০২.০০ ঘটিকায় আলবিনা পার্লার এন্ড ট্রেনিং ইন্সটিটিউট, রহিমা প্রাজা, ৩য় তলা, ডাচ বাংলা ব্যাংকের অপজিটে, তমালতলা, জামালপুর - তে প্রশিক্ষণার্থীদের সার্টিফিকেট বিতরণ করা হবে।

৩। 'বিউটিফিকেশন এবং বিউটি পার্লার পরিচালনা' প্রশিক্ষণ কোর্সের সমাপনী ও সার্টিফিকেট বিতরণ অনুষ্ঠানে জয়িতা ফাউন্ডেশনের সক্ষমতা বিকাশনা প্রকল্পের মহাব্যবস্থাপক জনাব নিপুল কান্তি বাল্লা (উপসচিব) প্রধান অতিথি হিসেবে উপস্থিত থাকতে সদয় সম্মতি জ্ঞাপন করেছেন। জয়িতা ফাউন্ডেশনের সক্ষমতা বিকাশনা প্রকল্পের প্রকল্প পরিচালক (উপসচিব) শেখ মুহাম্মদ রেফাত আলী অনুষ্ঠানে সভাপতিত্ব করবেন। সার্টিফিকেট বিতরণ অনুষ্ঠানে সকল প্রশিক্ষণার্থীদের যথাসময়ে উপস্থিত থাকার জন্য অনুরোধ করা যাচ্ছে।

৪। 'বিউটিফিকেশন এবং বিউটি পার্লার পরিচালনা' বিষয়ক প্রশিক্ষণ কোর্সের সমাপনী ও সার্টিফিকেট বিতরণ অনুষ্ঠানের সমুদয় ব্যয় ২০২২-২০২৩ অর্থবছরের জয়িতা ফাউন্ডেশনের সক্ষমতা বিকাশনা প্রকল্পের অভ্যন্তরীণ প্রশিক্ষণ খাত হতে নির্বাহ করা হবে এবং প্রশিক্ষণার্থীদের সার্টিফিকেট প্রদানের সময় বিধি মোতাবেক সম্মানী প্রদান করা হবে।

অবগতি ও কার্যার্থে অনুলিপি (জ্যেষ্ঠতার ক্রমানুসারে নয়):

১. মহাব্যবস্থাপক, জয়িতা ফাউন্ডেশনের সক্ষমতা বিকাশনা প্রকল্প।
২. জনাব সাদিয়া তাজমিন দোলা, ম্যানেজিং ডাইরেক্টর একাডেমিক অফ এলেন বিউটি পার্লার।
৩. জয়িতা ফাউন্ডেশনের কর্মকর্তা ও কর্মচারী।
৪. ব্যক্তিগত কর্মকর্তা, ব্যবস্থাপনা পরিচালক, জয়িতা ফাউন্ডেশন (ব্যবস্থাপনা পরিচালক মহোদয়ের সদয় অবগতির জন্য)।
৫. একাউন্ট্যান্ট, জয়িতা ফাউন্ডেশনের সক্ষমতা বিকাশনা প্রকল্প।
৬. 'বিউটিফিকেশন এবং বিউটি পার্লার পরিচালনা' প্রশিক্ষণার্থী.....।
১০. অফিস কপি।

শেখ মুহাম্মদ রেফাত আলী
প্রকল্প পরিচালক (উপসচিব)
মোবাইল.০১৯১২-৮১০৭৮৪।

জয়িতা ফাউন্ডেশনের সক্ষমতা বিনির্মাণ প্রকল্প
জয়িতা ফাউন্ডেশন, মহিলা ও শিশু বিষয়ক মন্ত্রণালয়
কনকর্ড রয়্যাল কোর্ট (৬ষ্ঠ তলা), ২৭৫/জি, রোড-২৭ (পুরাতন), ধানমন্ডি, ঢাকা।

বিষয় জয়িতা নারী উদ্যোক্তা সৃষ্টির লক্ষ্যে 'বিউটিফিকেশন এবং বিউটি পার্লার পরিচালনা' বিষয়ে ঢাকার বাইরে ৫ম ব্যাচের ১০ (দশ) দিনের প্রশিক্ষণের সমাপনী ও সার্টিফিকেট বিতরণ অনুষ্ঠানে উদ্যোক্তাদের উপস্থিতি।

কোর্সের মেয়াদ: ২৪ মে থেকে ৪ জুন ২০২৩।

সম্মানী প্রদানের তারিখ: ০৪/০৬/২০২৩

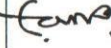
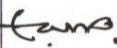
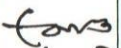
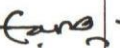
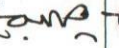
ক্র. নং	নাম	স্বাক্ষর
০১	জনাব শিরিনা আক্তার চর পলিশা	শিরিনা আক্তার
০২	জনাব নুসরাত জাহান খানম তারমিন লাঙ্গল জোড়া, জামালপুর	জব্বিন
০৩	জনাব হাসনা হেনা পুরাতন পৌরসভা মৃধাপাড়া, জামালপুর	হাসনা হেনা
০৪	জনাব শাপলা সরদারপাড়া	শাপলা
০৫	জনাব মাইশা ইবনাত লাবণ্য পাথালিয়া, পশ্চিমপাড়া, জামালপুর	মাইশা
০৬	জনাব মোছাঃ সুরমা হাওড়াবাড়ি	সুরমা
০৭	জনাব মোছাঃ আরজুমান আরা মুক্তা বালিয়াজুড়িবাজার, মাদারগঞ্জ	আরজু
০৮	জনাব মোছাঃ শাহরিয়াজান, দেওয়ানগঞ্জ, জামালপুর	মোছাঃ শাহরিয়াজান
০৯	জনাব দিপা চৌধুরী মুকন্দবাড়ী, ফায়ার সার্ভিস	দিপা চৌধুরী
১০	জনাব মোছাঃ পলি বেগম মুকন্দবাড়ী, জামালপুর	পলি
১১	জনাব সাদিয়া আফরোজ দেওয়ানগঞ্জ বাজার	Sadia
১২	জনাব মোছাঃ ফারজানা আক্তার বিথী শাহপুর তালতলা	বিথী
১৩	জনাব রাশিদা আলম ইসলামপুর	রাশিদা আলম

১৪	জনাব নাজমুল নাহার মালগুদাম, জামালপুর রোড	নাজমুল নাহার
১৫	জনাব আকলিমা আক্তার বেলটিয়া	আকলিমা আক্তার
১৬	জনাব কনিকা গোয়ালা সম্পা জামালপুর	কনিকা
১৭	জনাব আরিফিন আক্তার জামালপুর সদর, জামালপুর	আরিফিন
১৮	জনাব পপি খাতুন শ্রীপুর, কুমারিয়া	POPY
১৯	জনাব মার্জিয়া সৈয়দপুর, জামালপুর	মার্জিয়া
২০	জনাব মোছাঃ মমিনুজ্জাহান হাফসা কাচারিপাড়া, জামালপুর	হাফসা

20

10

49

ক্রমিক নং	নাম, পদবী ও প্রতিষ্ঠানের নাম	অংশগ্রহণের ধরণ	স্বাক্ষর									
			২৪/০৫/২৩	২৫/০৫/২৩	২৭/০৫/২৩	২৮/০৫/২৩	২৯/০৫/২৩	৩০/০৫/২৩	৩১/০৫/২৩	০১/০৬/২৩	০৩/০৬/২৩	০৪/০৬/২৩
০১	জনাব আফরোজা খান ব্যবস্থাপনা পরিচালক জয়িতা ফাউন্ডেশন।	প্রিন্সিপাল কোর্স এ্যাডভাইজার										
০২	শেখ মুহাম্মদ রেফাত আলী প্রকল্প পরিচালক (উপসচিব) জয়িতা ফাউন্ডেশনের সক্ষমতা বিনির্মান প্রকল্প।	কোর্স এ্যাডভাইজার										
০৩	জনাব নিপুল কান্তি বালা মহাপরিচালক (উপ-সচিব) জয়িতা ফাউন্ডেশনের সক্ষমতা বিনির্মাণ প্রকল্প।	কোর্স পরিচালক										
০৪	জনাব মুহাম্মদ আরিফুল ইসলাম পরিচালক-১ (উপসচিব) জয়িতা ফাউন্ডেশন।	সহঃ কোর্স পরিচালক										

22

বি

কোর্স

[illegible]