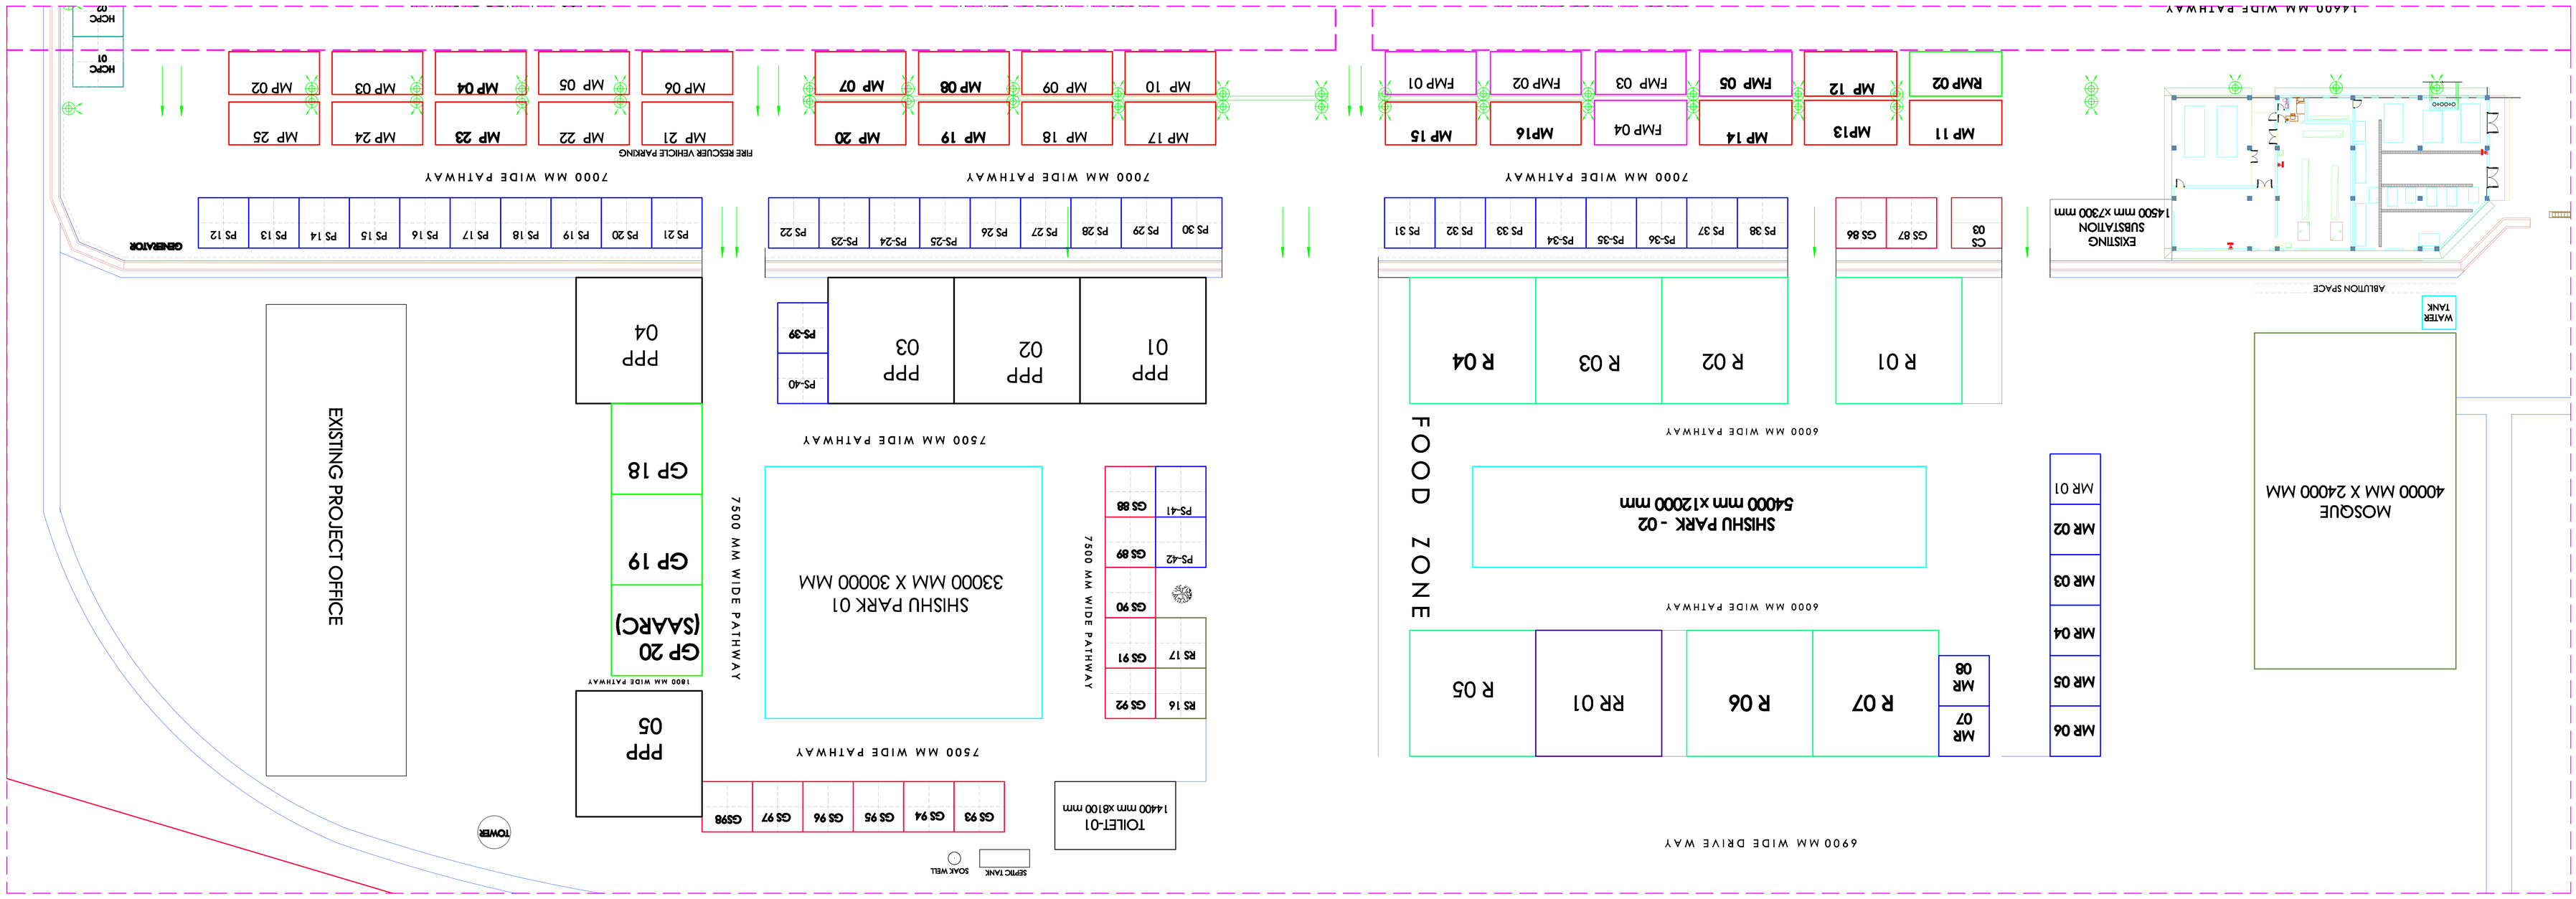
14400 MM WIDE PATHWAY
MP 11
MP13
MP 12
RMP 02
MP 14
FMP 05
FMP 03
FMP 04
MP16
FMP 02
MP 15
FMP 01
7000 MM WIDE PATHWAY
EXISTING SUBSTATION 14500 mm x7300 mm
CS 03
GS 87
GS 86
PS 38
PS 37
PS-36
PS-35
PS-34
PS 33
PS 32
PS 31
R 01
R 02
R 03
R 04
ABLUTION SPACE
WATER TANK
MOSQUE 40000 MM X 24000 MM
6000 MM WIDE PATHWAY
SHISHU PARK - 02 54000 mm x12000 mm
FOOD ZONE
MR 06
MR 05
MR 04
MR 03
MR 02
MR 01
MR 07
MR 08
R 07
R 06
RR 01
R 05
6900 MM WIDE DRIVE WAY
7000 MM WIDE PATHWAY
MP 17
MP 18
MP 19
MP 20
MP 10
MP 09
MP 08
MP 07
PS 30
PS 29
PS 28
PS 27
PS 26
PS-25
PS-24
PS-23
PS 22
7500 MM WIDE PATHWAY
PPP 01
PPP 02
PPP 03
PS-40
PS-39
PPP 04
7000 MM WIDE PATHWAY
FIRE RESCUER VEHICLE PARKING
MP 21
MP 22
MP 05
MP 06
MP 25
MP 24
MP 23
MP 04
MP 03
MP 02
HCPC 01
HCPC 02
GENERATOR
PS 21
PS 20
PS 19
PS 18
PS 17
PS 16
PS 15
PS 14
PS 13
PS 12
EXISTING PROJECT OFFICE
PPP 05
1800 MM WIDE PATHWAY
GP 20 (SAARC)
GP 19
GP 18
7500 MM WIDE PATHWAY
SHISHU PARK 01 33000 MM X 30000 MM
7500 MM WIDE PATHWAY
RS 16
RS 17
GS 92
GS 91
GS 90
PS-42
PS-41
GS 89
GS 88
TOILET-01 14400 mm x8100 mm
GS 93
GS 94
GS 95
GS 96
GS 97
GS98
SEPTIC TANK
SOAK WELL
TOWER