



SO ১০০১-২০১৫ Certified

মৌলভীবাজার পল্লী বিদ্যুৎ সমিতি MOULVIBAZAR PALLI BIDYUT SAMITY

শ্রীমঙ্গল, মৌলভীবাজার

☎ ০৮৬২৬-৭১৪৫৩ @mbazar_pbs@yahoo.com

🌐 pbs.moulvibazar.gov.bd



স্মারক নং-২৭.১২.৫৮৮৩.৫০৬.১০.০৩৩.২৪.৭৮১

তারিখঃ ০২ ফাল্গুন ১৪৩০ বঙ্গাব্দ
১৫ ফেব্রুয়ারি ২০২৪ খ্রিষ্টাব্দ

দপ্তরাদেশ

বিষয়ঃ সেবা সহজীকরন/ডিজিটাইজেশনের মাধ্যমে উদ্ভাবনী ধারনা বাস্তবায়ন প্রসংগে।

উপর্যুক্ত বিষয়ের আলোকে সংশ্লিষ্ট সকলের অবগতির জন্য জানানো যাচ্ছে যে, অত্র পবিসের বার্ষিক কর্মসম্পাদন চুক্তি (এপিএ) ২০২৩-২০২৪ এর ই-গভর্ন্যান্স ও উদ্ভাবন কর্মপরিকল্পনা [১.১] এর আলোকে সেবা সহজীকরন/ডিজিটাইজেশনের মাধ্যমে একটি উদ্ভাবনী ধারনা ১৬/০৩/২৪ তারিখের মধ্যে বাস্তবায়নের নির্দেশনা রয়েছে। এমতাবস্থায় অত্র পবিসের এজিএম(আইটি) জনাব আবদুল্লাহ আল নোমান সরকার কর্তৃক বাস্তবায়িত উদ্ভাবনী ধারনাটি “33 kV Single Line Diagram of Moulvibazar PBS Using GIS” শিরোনামে প্রচারিত হবে এবং বাস্তবায়িত উক্ত আইডিয়াটিকে অত্র পবিসের ২০২৩-২০২৪ অর্থবছরের সেবা সহজীকরনে ডিজিটাল সেবা হিসেবে ঘোষণা করা হলো।

সংযুক্তিঃ 33 kV Single Line Diagram


(এ.বি.এম মিজানুর রহমান)
জেনারেল ম্যানেজার (চঃদাঃ)


অনুলিপিঃ

- ০১। সিনিয়র সিস্টেম এনালিস্ট, আইসিটি পরিদপ্তর, বাপবিবোর্ড, ঢাকা (সদয় অবগতির জন্য)।
- ০২। ডিজিএম(কারিগরি-সদর দপ্তর/রাজনগর/মৌলভীবাজার/কমলগঞ্জ/বড়লেখা) জোনাল অফিস, মৌপবিস।
- ০৩। এজিএম(অর্থ-হিসাব/প্রশাসন/এইচআর/ওএন্ডএম/ইএন্ডসি/সদস্য সেবা), মৌপবিস।
- ০৪। এজিএম(ওএন্ডএম)-(সিন্দুরখান/কুলাউড়া) সাবজোনাল অফিস, মৌপবিস।
- ০৫। জনাব আবদুল্লাহ আল নোমান সরকার, এজিএম(আইটি), মৌপবিস-(সেবাটি হালনাগাদ রাখার নির্দেশ প্রদান করা হলো)।
- ০৬। অফিস ফাইল/মাস্টার ফাইল।


(এ.বি.এম মিজানুর রহমান)
জেনারেল ম্যানেজার (চঃদাঃ)



33KV Single Line Diagram of Moulvibazar PBS

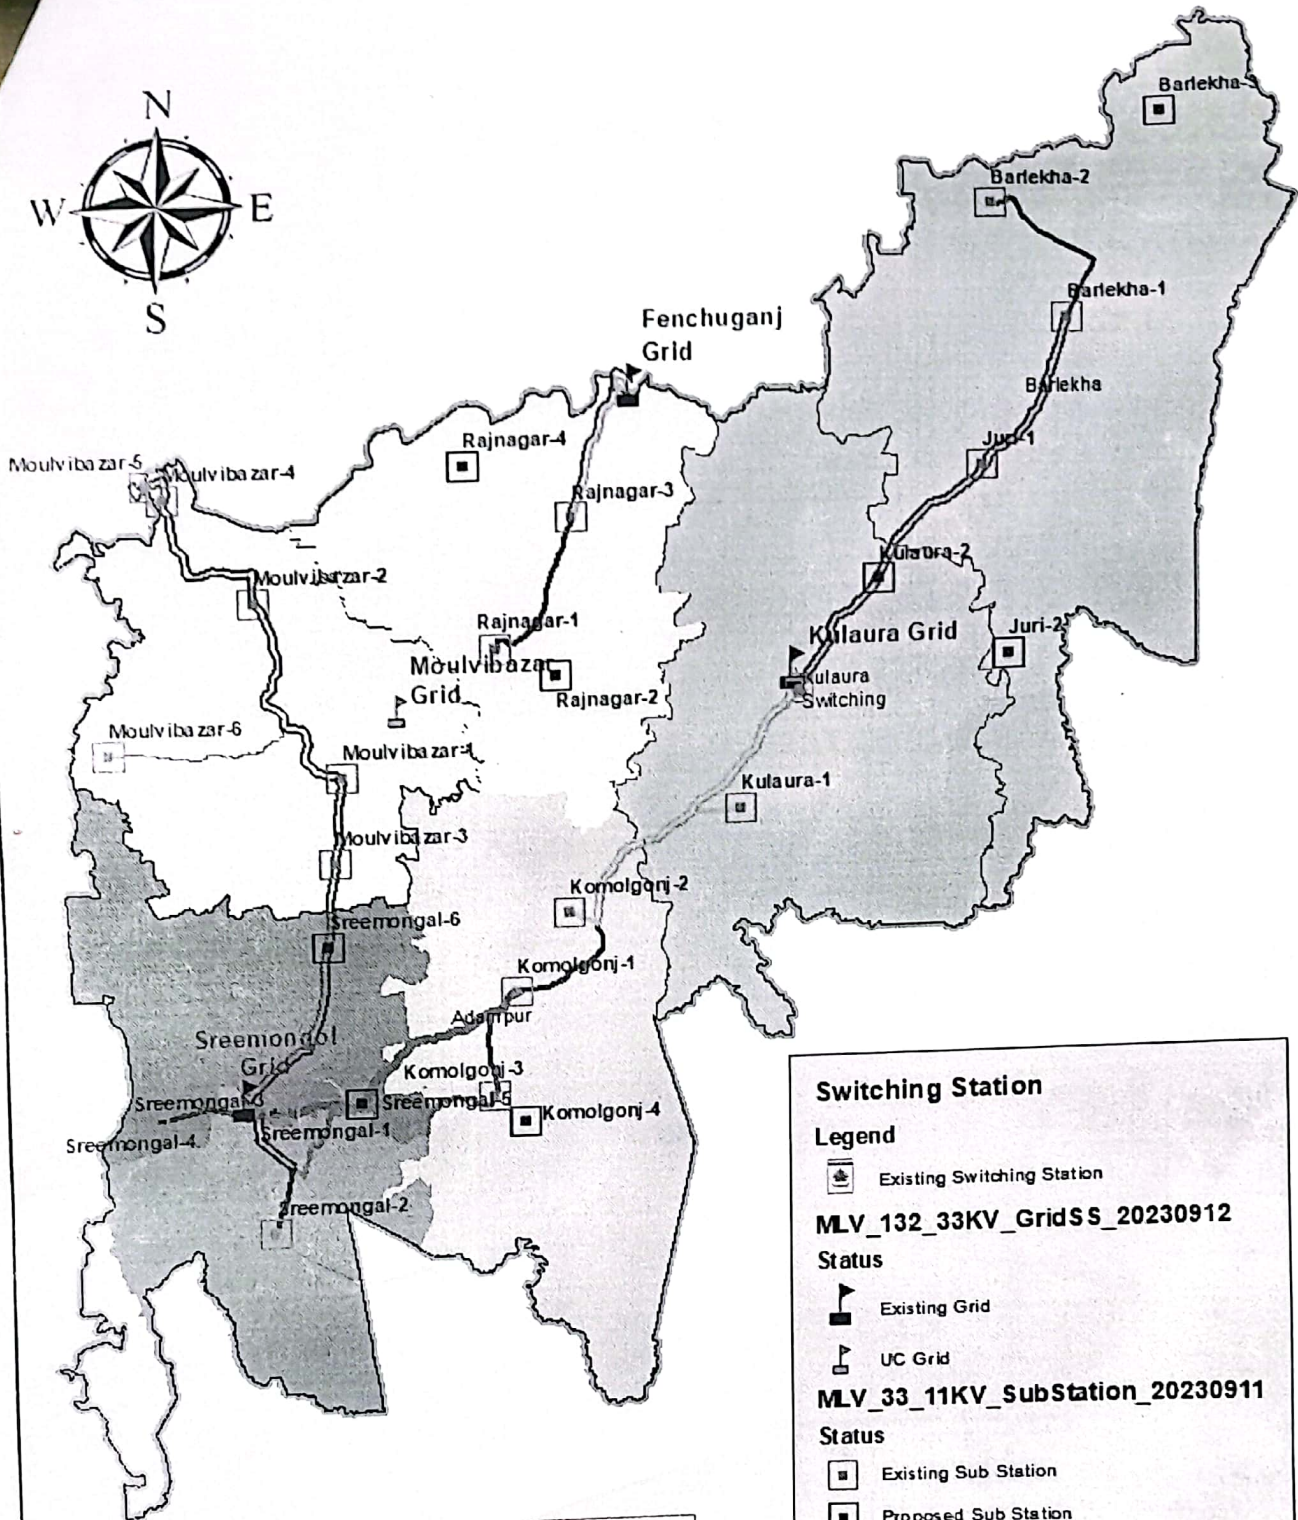

No of Grid = 03
 No of Switching Station = 01
 No of SS = 19
 No of Outdoor SS = 10
 No of Indoor SS = 09
 Complain Center = 25
 33KV Line (Single Circuit)= 103.13 KM
 33KV Line (Double Circuit)= 218.30 KM
 Total Office = 07
 Zonal Office = 04
 Sub-Zonal Office = 02

Switching Station

Legend

Existing Switching Station

MLV_132_33KV_GridSS_20230912

Status

Existing Grid

UC Grid

MLV_33_11KV_SubStation_20230911

Status

Existing Sub Station

Proposed Sub Station

MLV_Off_BND

UPAZILA_NA

Barlekha

Komolganj

Kulaura

Maulvibazar Sadar

Rajnagar

Sindurhan

Sreemangal

91°40'0"E

91°50'0"E

92°00'0"E

92°10'0"E