



গণপ্রজাতন্ত্রী বাংলাদেশ সরকার

শিল্প মন্ত্রণালয়

বাংলাদেশ ক্ষুদ্র ও কুটির শিল্প কর্পোরেশন (বিসিক)

৩৯৮, তেজগাঁও শিল্প এলাকা, ঢাকা-১২০৮

ওয়েবসাইট: www.bscic.gov.bd



নং- ৩৬.০২.০০০০.০১৪.৯৯.৫৮৬.১৮. ৭৬৬

তারিখ: ২৬ কার্তিক ১৪৩২
২১ নভেম্বর ২০২৫

শিল্পপ্রদ বরাদ্দের বিজ্ঞপ্তি

কুটির, মাইক্রো, ক্ষুদ্র ও মাঝারি শিল্পখাতের উদ্যোক্তাদের শিল্প স্থাপনে সহায়তাকরণের লক্ষ্যে বিসিক শিল্পনগরী/শিল্পপার্কে বিভিন্ন ধরণের অবকাঠামোগত সুবিধাসহ (বিদ্যুৎ, গ্যাস, পানি, ড্রেন, রাস্তা, কালভার্ট ইত্যাদি) শিল্পপ্রদ বরাদ্দ প্রদান করা হবে। আগ্রহী শিল্প উদ্যোক্তাগণ বিসিক প্রধান কার্যালয়/সংশ্লিষ্ট আঞ্চলিক/জেলা/শিল্পনগরী/শিল্পপার্ক কার্যালয় বরাবর বিজ্ঞপ্তি প্রকাশের তারিখ হতে ৩০ দিনের মধ্যে আবেদন করতে পারবেন। আবেদনের তথ্যাবলী সংশ্লিষ্ট আঞ্চলিক/জেলা/শিল্পনগরী/শিল্পপার্ক কার্যালয় এবং বিসিকের ওয়েবসাইটে (www.bscic.gov.bd) পাওয়া যাবে। শিল্পনগরী/শিল্পপার্কের বরাদ্দযোগ্য শিল্পপ্রদ সংক্রান্ত তথ্য নিম্নরূপ:

ক্রমিক	শিল্পনগরী/শিল্পপার্কের নাম	বরাদ্দযোগ্য শিল্পপ্রদ সংখ্যা	একর প্রতি জমির মূল্য (লক্ষ টাকায়)
১	বিসিক বৈদ্যুতিক পণ্য উৎপাদন ও হালকা প্রকৌশল শিল্পনগরী, মুন্সীগঞ্জ	৩২৭ টি	৯১৬.৩২৫
২	বিসিক শিল্পনগরী, গোপালগঞ্জ (সম্প্রসারণ)	৯২ টি	২৭০.৩৪৪
৩	বিসিক শিল্পনগরী, মাদারীপুর (সম্প্রসারণ)	২৩ টি	৩৯৬.৫৮৩
৪	বিসিক শিল্পনগরী, নরসিংদী (সম্প্রসারণ)	০৮ টি	৪২৫.৯৮৭
৫	বিসিক শিল্পনগরী, ভৈরব	১৯ টি	২৭২.৪৩৫
৬	বিসিক শিল্পনগরী, নোয়াখালী	০৩ টি	২৫০.০০
৭	বিসিক শিল্পনগরী, রাজশাহী	০২ টি	১৫০.০০
৮	বিসিক শিল্পনগরী, সুনামগঞ্জ	২৭ টি	১৩০.০০
৯	বিসিক শিল্পনগরী, শ্রীমঙ্গল, মৌলভীবাজার	৬৩ টি	৩৪৮.২৮
১০	বিসিক শিল্পনগরী, মৌলভীবাজার	০৩ টি	৩০০.০০
১১	বিসিক শিল্পনগরী, খাগড়াছড়ি	০৬ টি	৪৩.০৬
১২	বিসিক শিল্পনগরী, চৌদ্দগ্রাম, কুমিল্লা	০২ টি	৩০০.০০
১৩	বিসিক শিল্পনগরী, নিজকুঞ্জরা, ফেনী	০৩ টি	২৫০.০০
১৪	বিসিক শিল্পনগরী, রাজশাহী-২	২১৫ টি	৪৯৪.৯৬
১৫	বিসিক শিল্পনগরী, পাবনা	০৭ টি	৩৬০.০০
১৬	বিসিক শিল্পপার্ক, সিরাজগঞ্জ	০৫ টি	৩০০.০০
১৭	বিসিক শিল্পনগরী, কুড়িগ্রাম	০৬ টি	১০০.০০
১৮	বিসিক শিল্পনগরী, ঝালকাঠি	০৩ টি	১৬৯.০০
১৯	বিসিক শিল্পনগরী, বরগুনা	১২ টি	২০০.০০
২০	বিসিক শিল্পনগরী, চুয়াডাঙ্গা	৪৫ টি	২১০.০০
মোট শিল্পপ্রদ সংখ্যা		৮৭১ টি	

শিল্পপ্রদ গ্রহণের সুবিধাসমূহ:

- ❖ শিল্পনগরী/শিল্পপার্কে ডাম্পিং ইয়ার্ড, গ্রিন জোন, ফায়ার সার্ভিস, মসজিদ, লেক ইত্যাদি সুবিধা;
- ❖ মহাসড়ক/রেল স্টেশন/নদীর পাশে অবস্থিত হওয়ায় কৌচামাল ও উৎপাদিত পণ্য পরিবহনে সুবিধা;
- ❖ শিল্পপ্রদ ব্যাংক/আর্থিক প্রতিষ্ঠানে বন্ধক রেখে ঋণ গ্রহণ সুবিধা;
- ❖ ওয়ান স্টপ সার্ভিস সুবিধা।

মূল্য পরিশোধ সংক্রান্ত তথ্য:

- ❖ পুরুষ শিল্পোদ্যোক্তাদের ক্ষেত্রে প্রটের মূল্য এককালীন অথবা ৬ বছরে ১২ কিস্তিতে পরিশোধযোগ্য;
- ❖ নারী শিল্পোদ্যোক্তাদের ক্ষেত্রে প্রটের মূল্য এককালীন অথবা ৭ বছরে ১৪ কিস্তিতে পরিশোধযোগ্য;
- ❖ আবেদনপত্র জমা দেয়ার সময় পুরুষ শিল্পোদ্যোক্তাদের ক্ষেত্রে চাহিত প্রটের জমির মোট মূল্যের ২০% এবং নারী শিল্পোদ্যোক্তাদের ক্ষেত্রে ১৫% অর্থের পে অর্ডার/ডিডি (সংশ্লিষ্ট শিল্পনগরী/শিল্পপার্ক কার্যালয়ের অনুকূলে) সংযুক্ত করতে হবে;

উল্লেখ্য, "বাংলাদেশ ক্ষুদ্র ও কুটির শিল্প কর্পোরেশনের (বিসিক) শিল্পনগরী/শিল্পপার্কে প্রদ বরাদ্দ ও ব্যবস্থাপনা নীতিমালা-২০২৩" অনুযায়ী প্রদ বরাদ্দ কার্যক্রম সম্পন্ন হবে।

স্বাক্ষরিত

উপমহাব্যবস্থাপক (শিল্পনগরী ও সমন্বয় শাখা)

ফোন: ৪১০২৪৯৮৬

ই-মেইল: dgm.iec@bscic.gov.bd



আবেদনপত্রের সাথে নিম্নবর্ণিত কাগজপত্র সংযুক্ত করতে হবে:

- (০১) আবেদনকারীর সাম্প্রতিক তোলা পাসপোর্ট আকারের ছবি (২ কপি);
- (০২) উদ্যোক্তার জাতীয়তার সনদপত্র ও জাতীয় পরিচয়পত্র/পাসপোর্ট/জন্ম নিবন্ধনের কপি;
- (০৩) হালনাগাদ ট্রেড লাইসেন্স;
- (০৪) হালনাগাদ রিটার্ন দাখিলের প্রমাণকসহ আয়কর সার্টিফিকেট;
- (০৫) বাস্তবায়ন তফসিল ও আর্থিক বিশ্লেষণসহ স্বয়ংসম্পূর্ণ প্রকল্প প্রস্তাবনা (বিল্ডিং ও মেশিনারী লে-আউট প্ল্যানের খসড়াসহ);
- (০৬) নিজস্ব অর্থে প্রকল্প স্থাপনের ক্ষেত্রে ৩০০/-টাকার নন-জুডিশিয়াল স্ট্যাম্পে অঙ্গীকারনামা এবং প্লট বরাদ্দের বিজ্ঞপ্তি প্রকাশের পূর্ববর্তী ০১ বছরের ব্যাংক লেনদেন প্রতিবেদন;
- (০৭) প্রকল্প প্রস্তাবনায় উল্লিখিত বিনিয়োগযোগ্য প্রকল্প মূল্যের সর্বনিম্ন ৩০% অর্থের লেনদেন প্লট বরাদ্দের বিজ্ঞপ্তি প্রকাশের পূর্বের ০১ (এক) বছরের ব্যাংক লেনদেন প্রতিবেদনে থাকলে উদ্যোক্তার স্বচ্ছলতার প্রমাণক হিসেবে বিবেচিত হবে;
- (০৮) অংশীদারিত্ব প্রকল্পের ক্ষেত্রে রেজিস্টার্ড অংশীদারী দলিল এবং অংশীদারদের সভার নোটারীকৃত রেজুলেশন;
- (০৯) লিমিটেড কোম্পানীর ক্ষেত্রে জয়েন্ট স্টক কোম্পানীজ এন্ড ফার্মসের রেজিস্ট্রেশন, মেমোরেন্ডাম অব এসোসিয়েশন এন্ড আর্টিক্যালস অব এসোসিয়েশন, হালনাগাদ ফরম-১২ এবং কোম্পানীর পরিচালনা পর্ষদের সভার রেজুলেশন;
- (১০) বিসিকের সংশ্লিষ্ট শিল্পনগরী/শিল্পপার্কে'র অনুকূলে যে কোন তফসিলি ব্যাংক হতে জামানত বাবদ আবেদিত প্লটের মূল্যের ২০% অর্থের পে-অর্ডার/ডিডি;
- (১১) বিসিক শিল্প নিবন্ধন সনদপত্র;
- (১২) উদ্যোক্তার অভিজ্ঞতার সনদসহ জীবনবৃত্তান্ত;

উল্লেখ্য, বর্ণিত কাগজপত্রাদিসহ ০২ (দুই) সেট আবেদনপত্র জমা দিতে হবে এবং আবেদনের সাথে আবেদন ফরম ক্রয়ের রশিদ সংযুক্ত করতে হবে।

BANGLADESH SMALL & COTTAGE INDUSTRIES CORPORATION

REVISED LAYOUT PLAN OF GOPALGONJ BSCIC INDUSTRIAL ESTATE EXTENSION

DETAILS OF PLOTS

TYPE OF PLOTS	NO	SIZE	AREA PER PLOT
"A"	13	200'-0"x150'-0"	30,000
"B"	16	180'-0"x133'-0"	23,940
"C"	08	140'-0"x129'-0"	18,060
"D"	07	125'-0"x112'-0"	14,000
"SB"	03	VARIOUS	24,800-25,380
"SC"	06	VARIOUS	16,300-20,600
"SD"	03	VARIOUS	10,900-14,200
"S"	82	VARIOUS	3,000-8,000
TOTAL	138		


(FIRST REVISED)

SCALE : 1" = 300'-0"




LAND DISTRIBUTION

SL. NO.	AREA UNDER	ACRES
01	PLOTS	38.18
02	ROAD & DRAIN	10.22
03	WT & PDO	0.21
05	ADMIN BLOCK	0.55
07	DUMPING YARD	0.35
08	MOSQUE	0.08
09	CETP	0.41
	TOTAL LAND	50.00

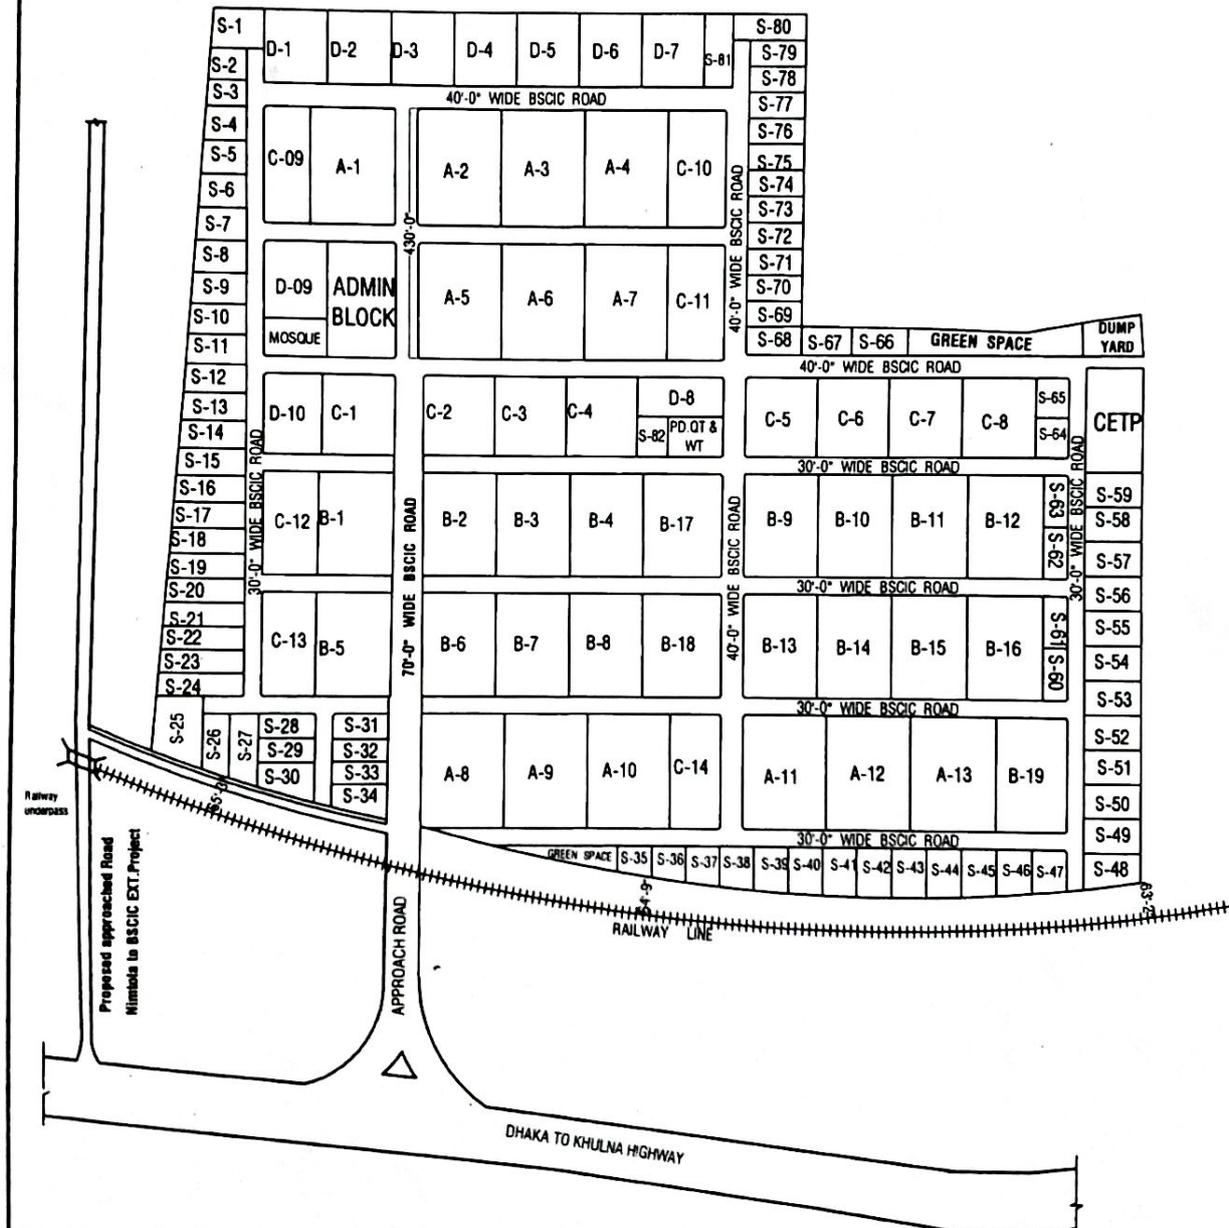

PREPARED BY  04.03.2021 জারেক খান কারিগরি কর্মকর্তা (সিভিল) পুরকৌশল বিভাগ বিসিক ঢাকা	CHECKED BY  08.06.2022 সৈয়দ আব্দুল হামিদ সিনিয়র প্রকৌশলী পুরকৌশল বিভাগ বিসিক, ঢাকা।	RECOMMEND BY  মোঃ আব্দুল হক ডি. প্রকৌশলী পুরকৌশল বিভাগ বিসিক, ঢাকা	APPROVED BY Akhaleque 07.03.2021 প্রকৌঃ মোঃ আব্দুল হালেক প্রধান প্রকৌশলী বিসিক, ঢাকা।
---	--	---	--

LAY-OUT PLAN OF MADARIPUR BSCIC INDUSTRIAL ESTATE EXTENSION (3rd Revised)

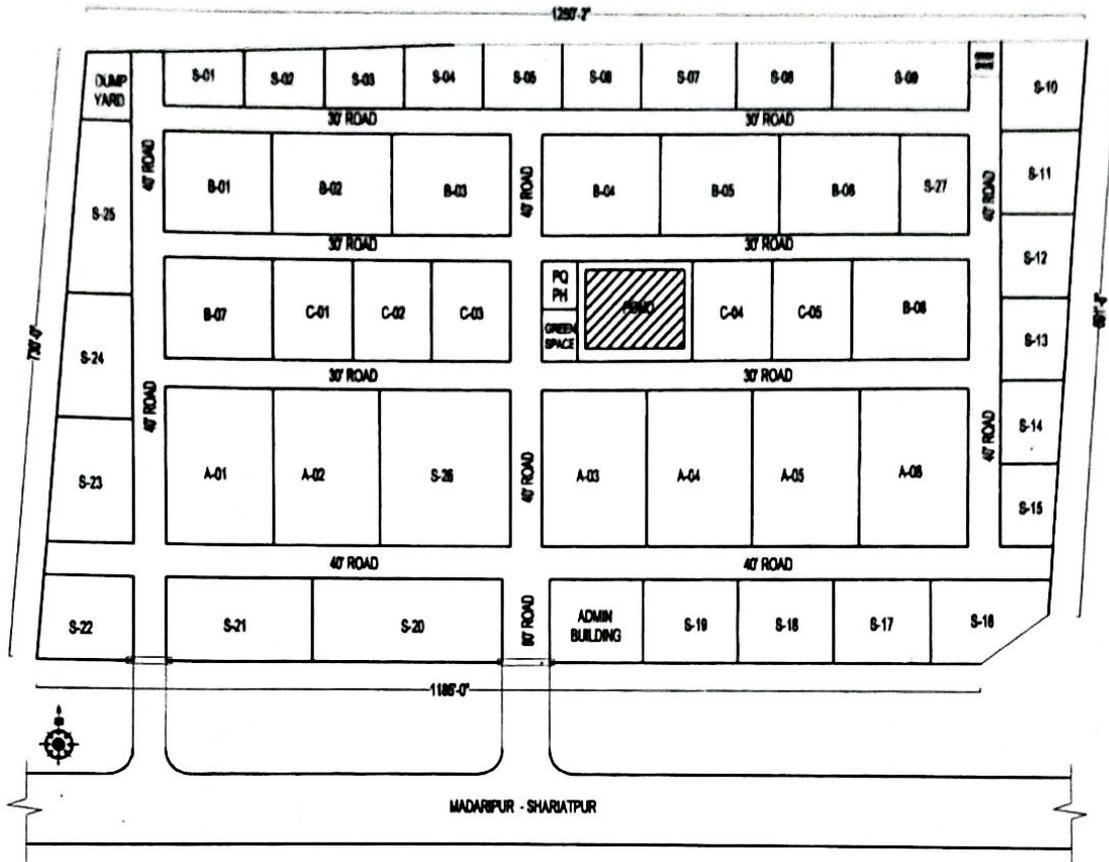

SL NO :	AREA UNDER	ACRES
1	ADMIN BLOCK	0.27
2	PLOTS	14.94
3	ROADS & DRAIN	5.75
4	POQ & P HOUSE	0.04
5	DAMPING YARD	0.10
6	POND	0.18
7	GREEN SPACE	0.08
TOTAL		21.36

TYPE OF PLOT	NOS	SIZE	AREA
A	6	134'-0" X 190'-0"	25480 SFT
B	8	135'-0" X 120'-0"	16200 SFT
C	5	100'-0" X 120'-0"	12000 SFT
S	27	(VARIABLE)	6000 SFT -31680 SFT
TOTAL		= 46	


Tamir Khan
23.05.2021
(Tamir Khan)
Technical Officer
Civil Engineering Division
BSCIC Head Quarter ,Dhaka.

Syed Ahmed
23.05.2021
(Syed Ahmed)
Executive Engineer
Civil Engineering Division
BSCIC Head Quarter ,Dhaka.

Md. Tariqul Alam
23/05/2021
(Md. Tariqul Alam)
Deputy Chief Engineer
Civil Engineering Division
BSCIC Head Quarter ,Dhaka.

Akhaleque
23.05.2021
(Eng. Md. Abdul Khaleque)
Chief Engineer
Civil Engineering Division
BSCIC Head Quarter ,Dhaka.

**LAYOUT PLAN FOR EXTENSION OF
BSCIC INDUSTRIAL ESTATE, NARSINGDI**

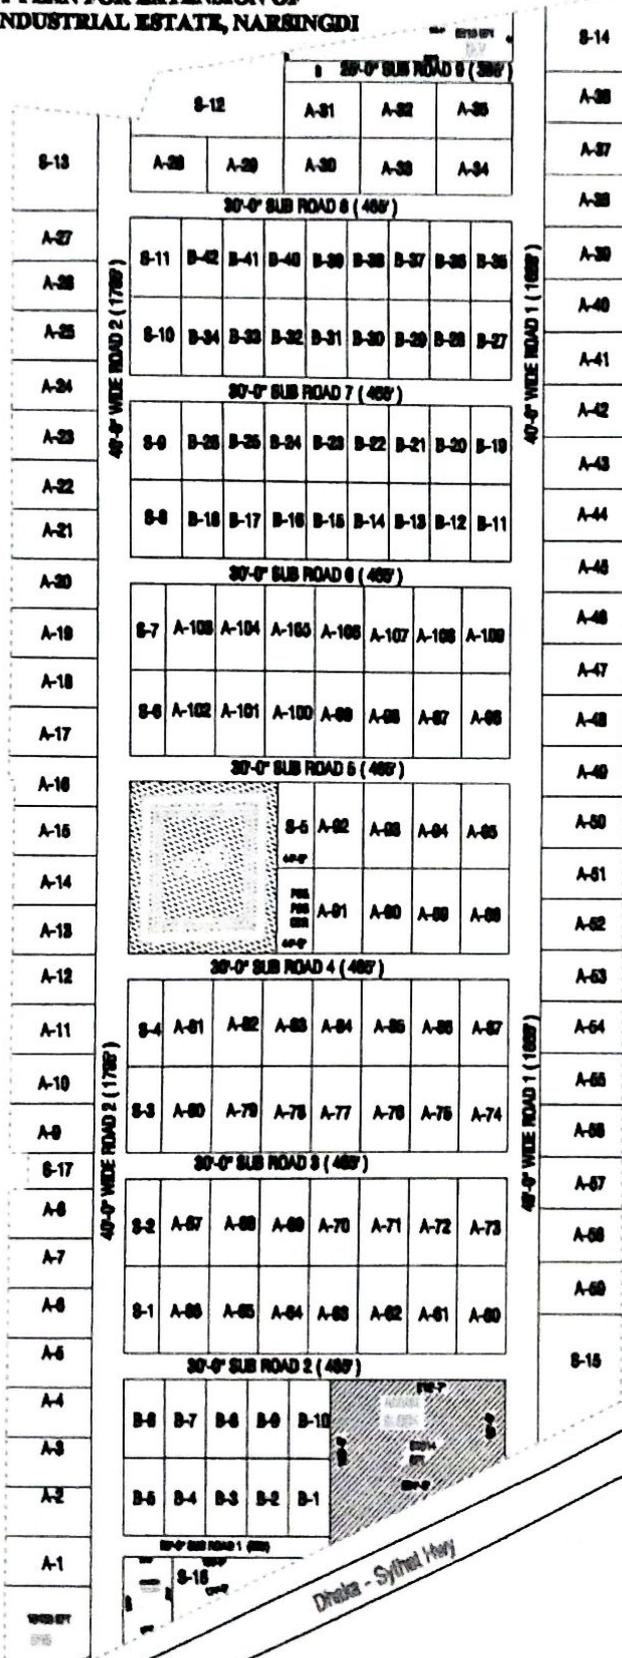

LAND DISTRIBUTION		
SL NO	AREA UNDER	ACRE
1	ADMIN	0.72
2	MOSQUE	0.13
3	POND	0.83
4	ROAD, DRAIN & OPEN SPACE	5.99
5	PLOTS	21.79
6	P.H, P.D's Qtr	0.11
7	DUMPING YARD	0.19
8	DRS (District Regulatory system)	0.24
TOTAL		30.00

DETAILS OF PLOTS			
SL NO	NO	SIZE	AREA(SFT)
A	100	100'-0\"/>	
B	42	60'-0\"/>	
S	17	ODD	3278 -14114
TOTAL	168		

INDIVIDUAL CONSULTANT

ENGR. SHAHJAHAN BHUIYAN
Mob : 01832344780, 01759433877
E-mail: engr.shahjahanbhuiyan624@gmail.com




PROPOSED LAY-OUT PLAN OF BSCIC INDUSTRIAL ESTATE, BHAIKARAB, KISHOREGONJ.

LAND DISTRIBUTION OF BSCIC INDUSTRIAL ESTATE BHAIKARAB		
Sl. No.	Area Number	Area
1	ADMINISTRATIVE BLOCKS & UTILITY	0.36
2	PLOTS	29.58
3	ROAD DRAIN & CULVERT	8.21
4	POND & PERIPHERAL	0.14
5	MOSQUE	0.19
6	POND	0.43
7	SEWERAGE MANAGEMENT (SWM)	0.34
8	ETP	0.64
9	RESERVE SPACE	0.14
TOTAL		40.00

DETAILS OF PLOT			
TYPE OF PLOT	NO	SIZE	AREA
A	94	100' X 60'	6000 SII
B	96	90' X 50'	4500 SII
S	52	120' X 41' X 4 SII	
TOTAL			246



বাংলাদেশ মুদ্র ও কুটির শিল্প করপোরেশন (বিসিক)
 নোয়াখালী শিল্প নগরী এর লে-আউট প্ল্যান (সংশোধিত)

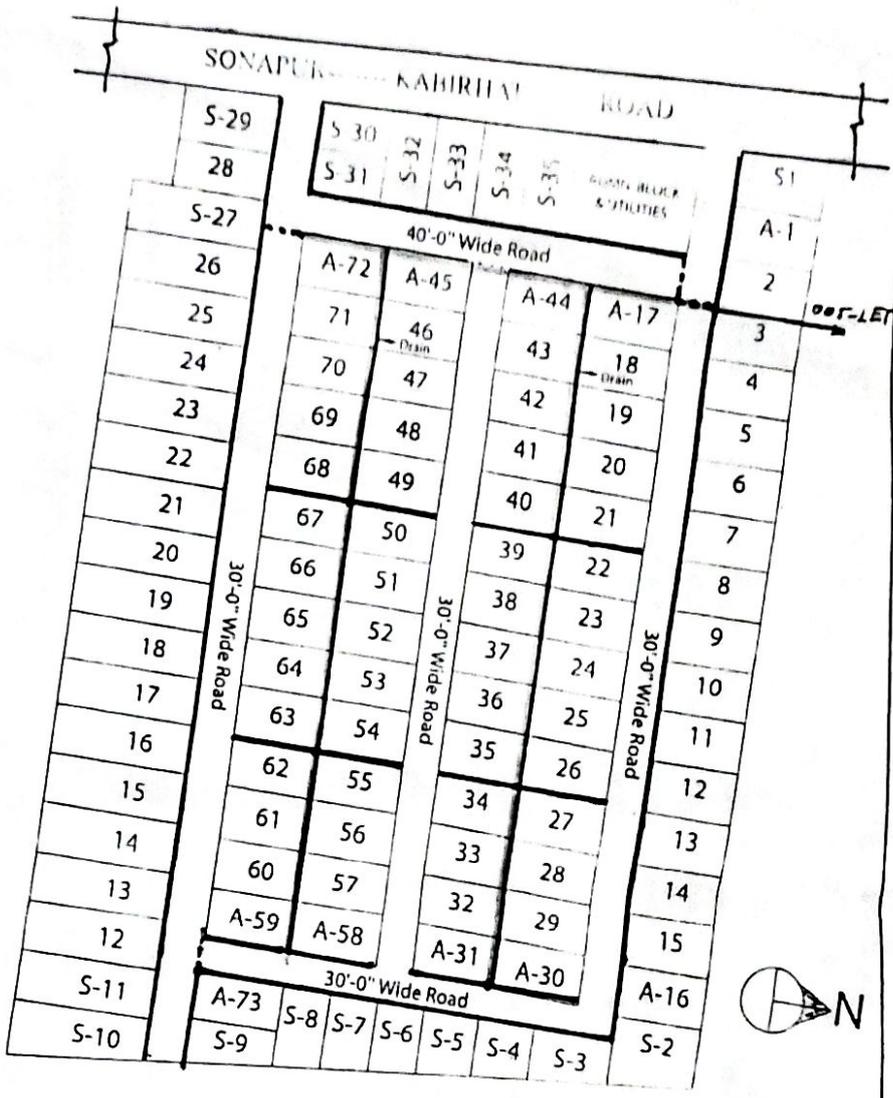

প্লটের ধরণ

প্লটের ধরণ	সংখ্যা	প্লটের আকার	আয়তন
'এ'	৭৩টি	৫০'x৯০'	৪৫০০ বর্গফুট
'এস'	৩৫টি	৩০০০ বর্গফুট হতে ৬৫০০ বর্গফুট	
মোট	১০৮টি		

জমির বিভাজন

ক্রমিক নং	জমির ব্যবহার	জমির পরিমাণ (একর)
১	পটভুক্ত জমি	১১.৫০
২	রাস্তা, ড্রেন ও কালাভাট	৩.১৫
৩	প্রশাসনিক এলাকা ও সাধারণ ইউটিলিটি	০.৩৫
	মোট :	১৫.০০

Drawn by

ym

ESTATE OFFICER
 BSCIC, NOAKHALI.

Checked by

A. E. Bsele, H/B

22/02/2009
 A.E. BSELE, H/B
 DHAKA.

Approved by

C.E. BSCIC

22/02/2009
 C.E. BSCIC
 DEPT. DHAKA

C.E. BSCIC DHAKA

BANGLADESH SMALL & COTTAGE INDUSTRIES CORPORATION
 REVISED LAY-OUT PLAN OF INDUSTRIAL ESTATE AT RANGAMATI.

b

RANGAMATI TO CHITTAGUNG ROAD



Handwritten signature

Handwritten signature

LAND DISTRIBUTION

S/NO	AREA UNDER SUB-CENTRAL ZONE	ACRES
1	ADMIN BLDG	0.23
2	SEMI WAREHOUSE BLDG	0.20
3	PUMP HOUSE BLDG	0.10
4	PUMP HOUSE	0.10
5	ROAD TRAIN	3.00
6	ROAD TRAIN	0.27
7	TOTAL	12.56

DETAILS OF PLOTS

TYPE OF PLOTS	NO	SIZE	AREA
A	14	50'x50'	4500 SFT
B	13	75'x50'	3000 SFT
S	31		
TOTAL	86		



SCALE 1" = 200'



Handwritten notes and signatures

BANGLADESH SMALL & COTTAGE INDUSTRIES CORPORATION
LAY OUT PLAN OF INDUSTRIAL ESTATE AT SUNAMGONJ.

Sylhet - Sunamgonj High-way

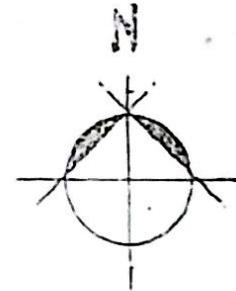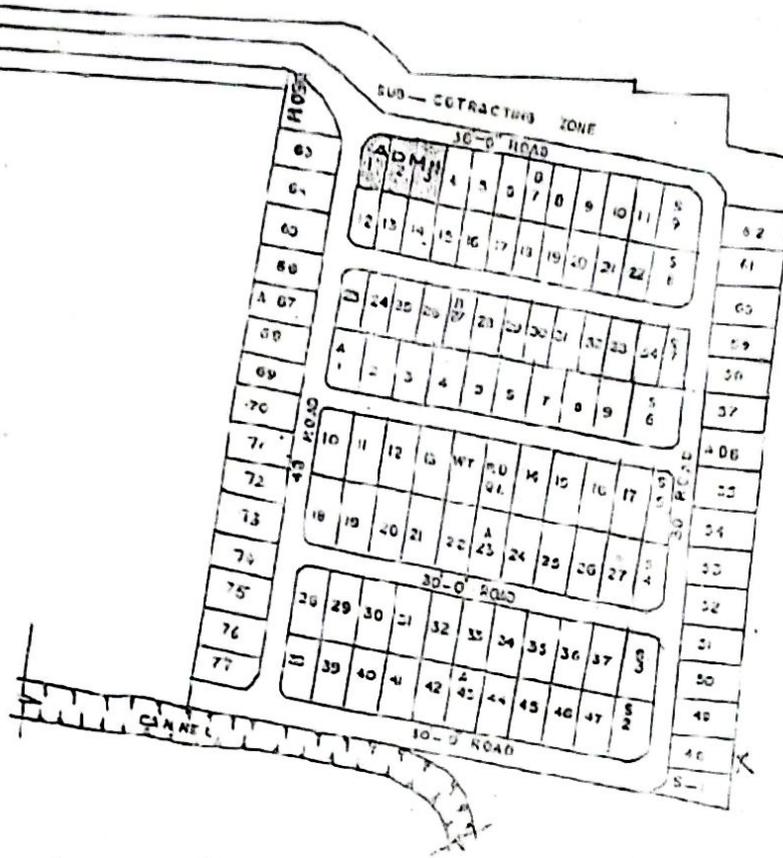

Land Distribution

SL NO	AREA UNDER	ACRES
1	SUB-CONTRACTING ZONE	1.15
2	W. TANK IMP. D. CUSH.	0.20
3	ADMIN. MOSQUE	0.41
4	ROAD	2.99
5	PLOTS	10.43
6	APPROACH ROAD	1.04

Details of Plots

TYPE OF PLOTS	NOS	SIZE	AREA
A	77	90' x 50'	4500 SFT
B	34	75' x 40'	3000 "
S	3		

120

TOTAL — 16.15 ACRES (More or Less)

[Handwritten signature]
22/9/02

XEN.CT4.
Signed on
30.07.2002

PREPARED BY	CHECKED BY	APPROVED
MD. TAZUL ISLAM	D. C.E. Signed on 14.08.2002	C. C. Signed on 14.08.2002
DRAWN BY — MD. TAZUL ISLAM	A.E. Signed on 14.08.2002	

PROPOSED LAY-OUT PLAN OF BSCIC INDUSTRIAL ESTATE SREEMANGAL, MOULOVIBAZAR .

DETAILS OF PLOTS


TYPE OF PLOT	NOS	SIZE	AREA
A	33	100'-0" X 50'-0"	5000 sq ft
B	43	90'-0" X 50'-0"	4500 sq ft
S	46	3800 - 8100 sq ft	
TOTAL	122		

LAND DISTRIBUTION

SL NO	AREA UNDER	ACRES
01	ADMIN. BLOCK	0.35
02	PLOTS	14.21
03	ROADS & DRAIN	03.93
04	P.D.Q. & P. HOUSE	0.20
05	DAMPING YARD	0.48
06	MOSQUE	0.14
06	POND	0.35
07	GREEN SPACE	0.34
	TOTAL	20.00




SCALE 1"=250'

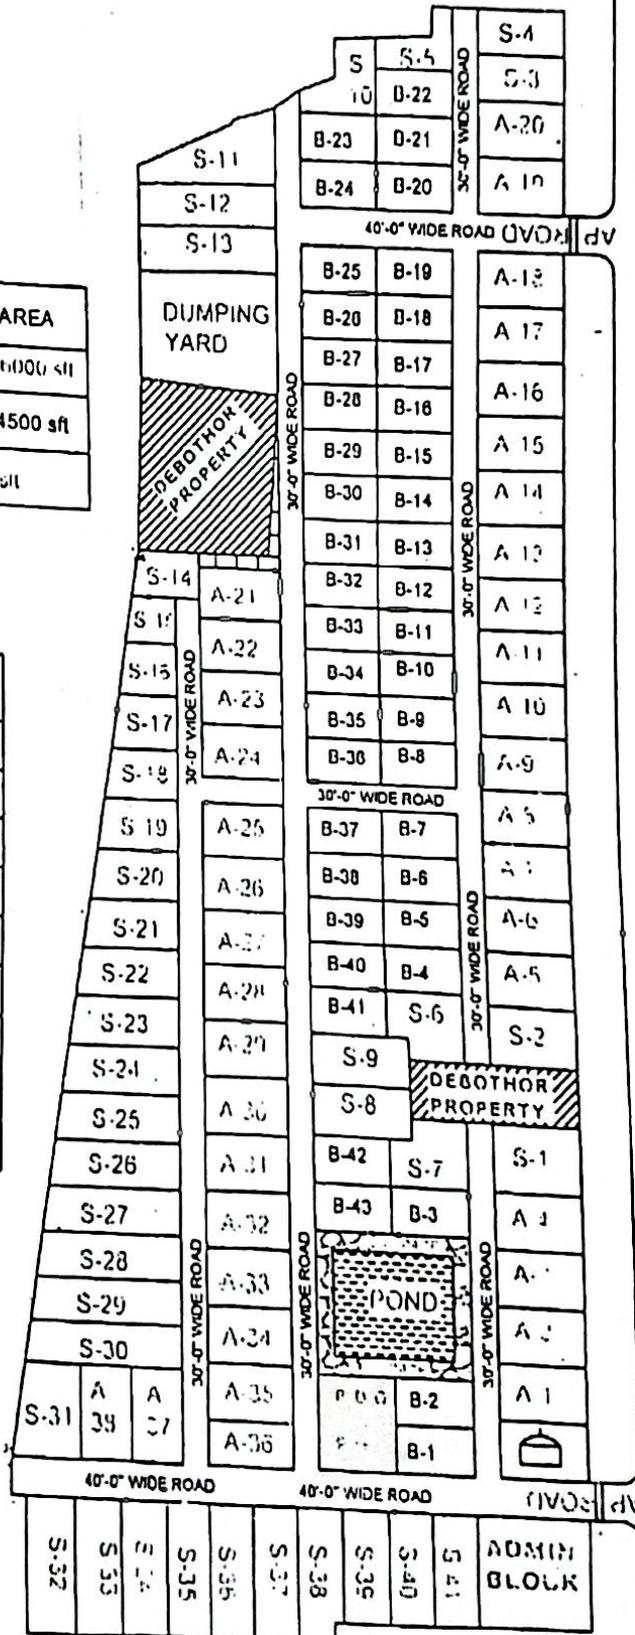

DHAKA SREEMANGAL MOULOVIBAZAR ROAD

BANGLADESH SMALL AND COTTAGE INDUSTRIES CORPORATION
2ND REVISED LAY - OUT PLAN OF INDUSTRIAL ESTATE, MOULVIBAZAR.

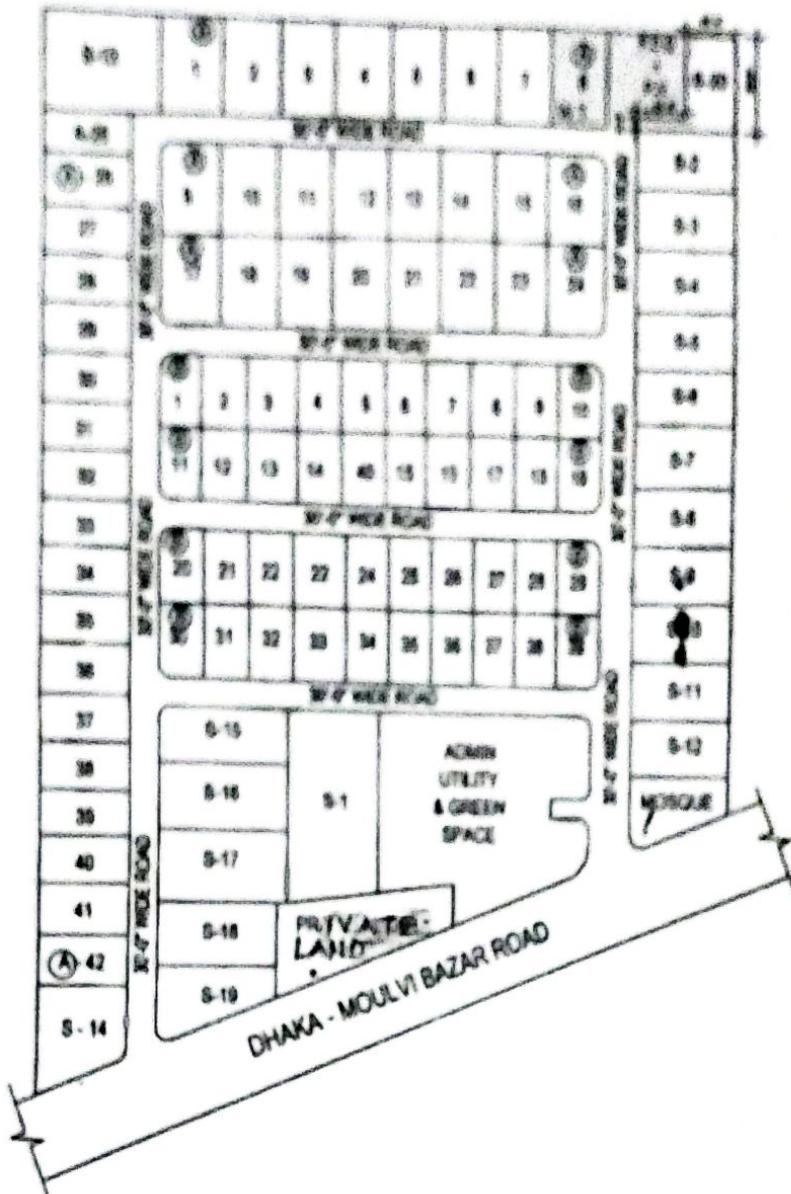

SCALE : 1" = 200'-0"

LAND DISTRIBUTION:

SL. NO	AREA UNDER	ACRES
1	ADMIN. UTILITY & GREEN SPACE	0.64
2	MOSQUE	0.12
3	ROAD	2.28
4	PLOT	11.57

TOTAL - 14.59 ACRES

DETAILS OF PLOTS:


TYPE OF PLOT	NO	SIZE	AREA (SQT.)
A	42	80'X50'	4,000 SFT.
B	40	70'X40'	2,800 SFT.
C	20	—	—

TOTAL - 102 PLOTS

PREPARED BY	RECOMMENDED BY	CHECKED BY	APPROVED BY
<p><i>Handwritten signature</i></p> <p>১৯৫৫ সালের ১১ নং আইন অনুযায়ী বাংলাদেশ সরকার ঢাকা</p>	<p><i>Handwritten signature</i></p> <p>১৯৫৫ সালের ১১ নং আইন অনুযায়ী বাংলাদেশ সরকার ঢাকা</p>	<p><i>Handwritten signature</i></p>	<p><i>Handwritten signature</i> 19.5.15</p> <p>(RAJENDRA KATH PAUL) Chief Engineer (C) Civil Engineering Dept. BCCP, Dhaka.</p>

**BANGLADESH SMALL & COYTAGE INDUSTRIES CORPORATION
LAYOUT PLAN OF INDUSTRIAL ESTATE AT KHAGRASORI.**

(REVISED).

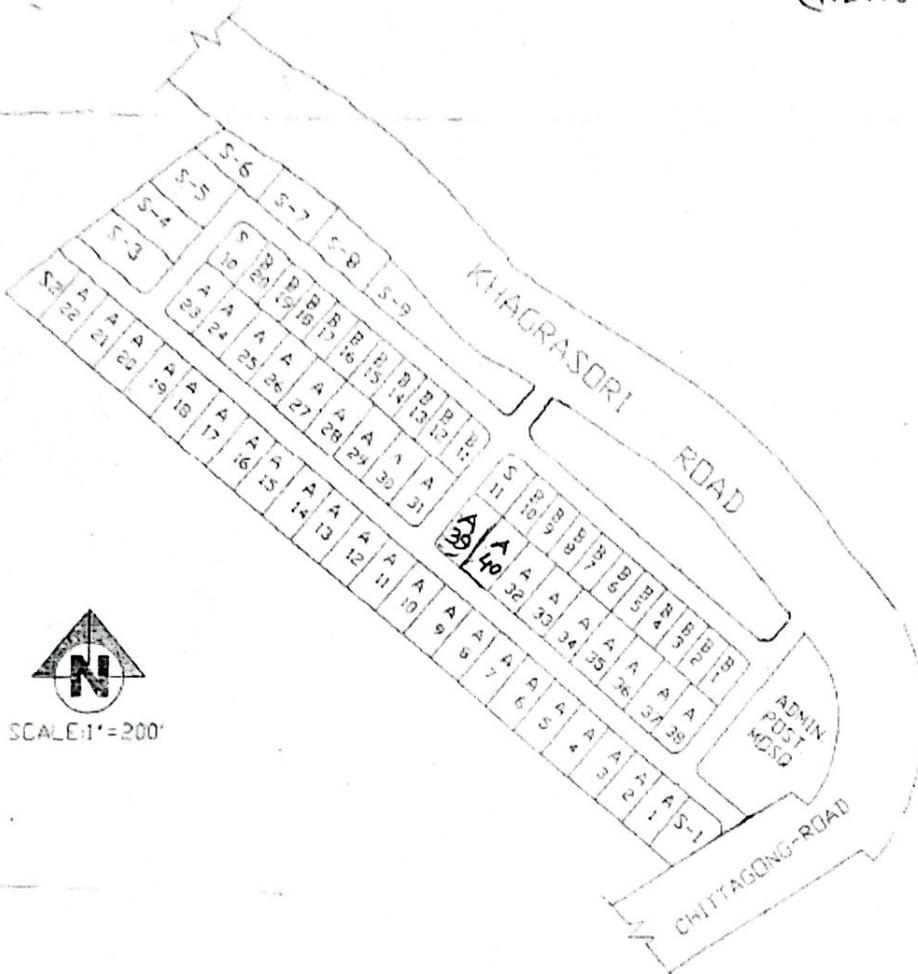

SCALE: 1" = 200'

LAND DISTRIBUTION

SL NO	AREA UNDER	ACRES
1	SUB-CONTRACTING ZONE	0.51
2	W.T. PD. QT	0.21
3	ADMIN. POST MOSQ	0.58
4	ROAD & DRAIN	1.66
5	PLOTS	6.84
TOTAL		10.00


DETAILS OF PLOT 40

TYPE OF PLOTS	NO	SIZE	AREA
A	40	90' X 50'	4500SFT
B	20	75' X 40'	3000SFT
S	11		

TOTAL PLOTS: 71

PREPARED BY	CHECKED BY	APPROVED BY
<i>[Signature]</i>		

WANGDADESH SMALL & COTTAGE INDUSTRIES CORPORATION
 REVISED LAYOUT PLAN OF INDUSTRIAL ESTATE AT
 CHOUDDAGRAM.

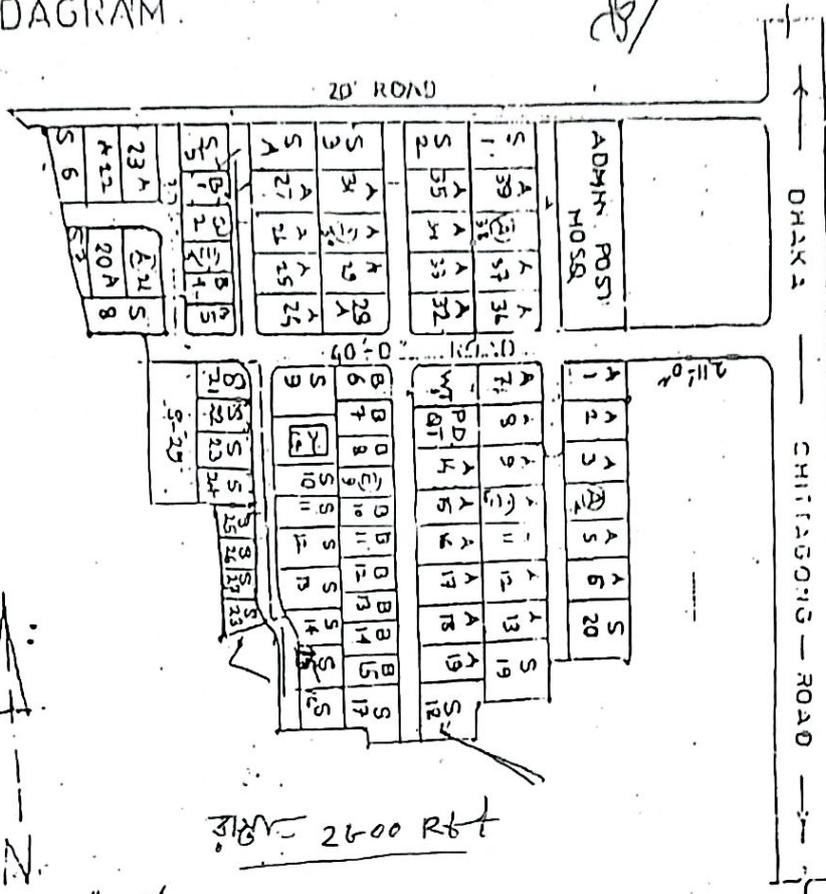

SCALE: 1" = 200'

PRODUCTION	---
READY FOR PRODUCTION	
UNDER CONSTRUCTION	---
READY FOR RECONSTRUCTION	

A	FOOD & ALLIED INDUSTRIES
B	ENGINEERING INDUSTRIES
C	TEXTILE INDUSTRIES
D	CHEMICAL & PHARMACEUTICAL IND.

LAND DISTRIBUTION

SL. NO.	AREA UNDER	ACRES
1	WT PD QT	0.20
2	ADMIN POST MOSQ	0.54
3	ROAD	2.33
4	PLOTS	7.84
5	GRAVE YARD	0.12

DETAILS OF PLOTS

IND. OF PLOTS	NO	SIZE	AREA
A	39	90'x50'	4500 SF
B	15	75'x40'	3000 "
S	29		

83

TOTAL 11.03 (more or less)

২৭.১০.১৭৯২
 প্রকল্প পরিচালক পদে
 সরকারি কর্মকর্তার
 কার্যালয়, চট্টগ্রাম।


(স্বাক্ষর) মুক্তিযোদ্ধা
 নির্বাহী প্রকৌশলী
 জাতীয় কাঞ্চাল
 চট্টগ্রাম।

১৫/১০/১৭
 MD. WAJIBUR RAHMAN
 B.Sc. Engineer, Civil.
 Dy. Chief Engineer (I/C)
 USCIC, Dhaka.

১৫/১০/১৭
 (স্বাক্ষর) মুক্তিযোদ্ধা
 নির্বাহী প্রকৌশলী
 চট্টগ্রাম।

রাজশাহী বাসিক শিল্পায়ন-২

লে-আউট প্ল্যান (৫০ একর)

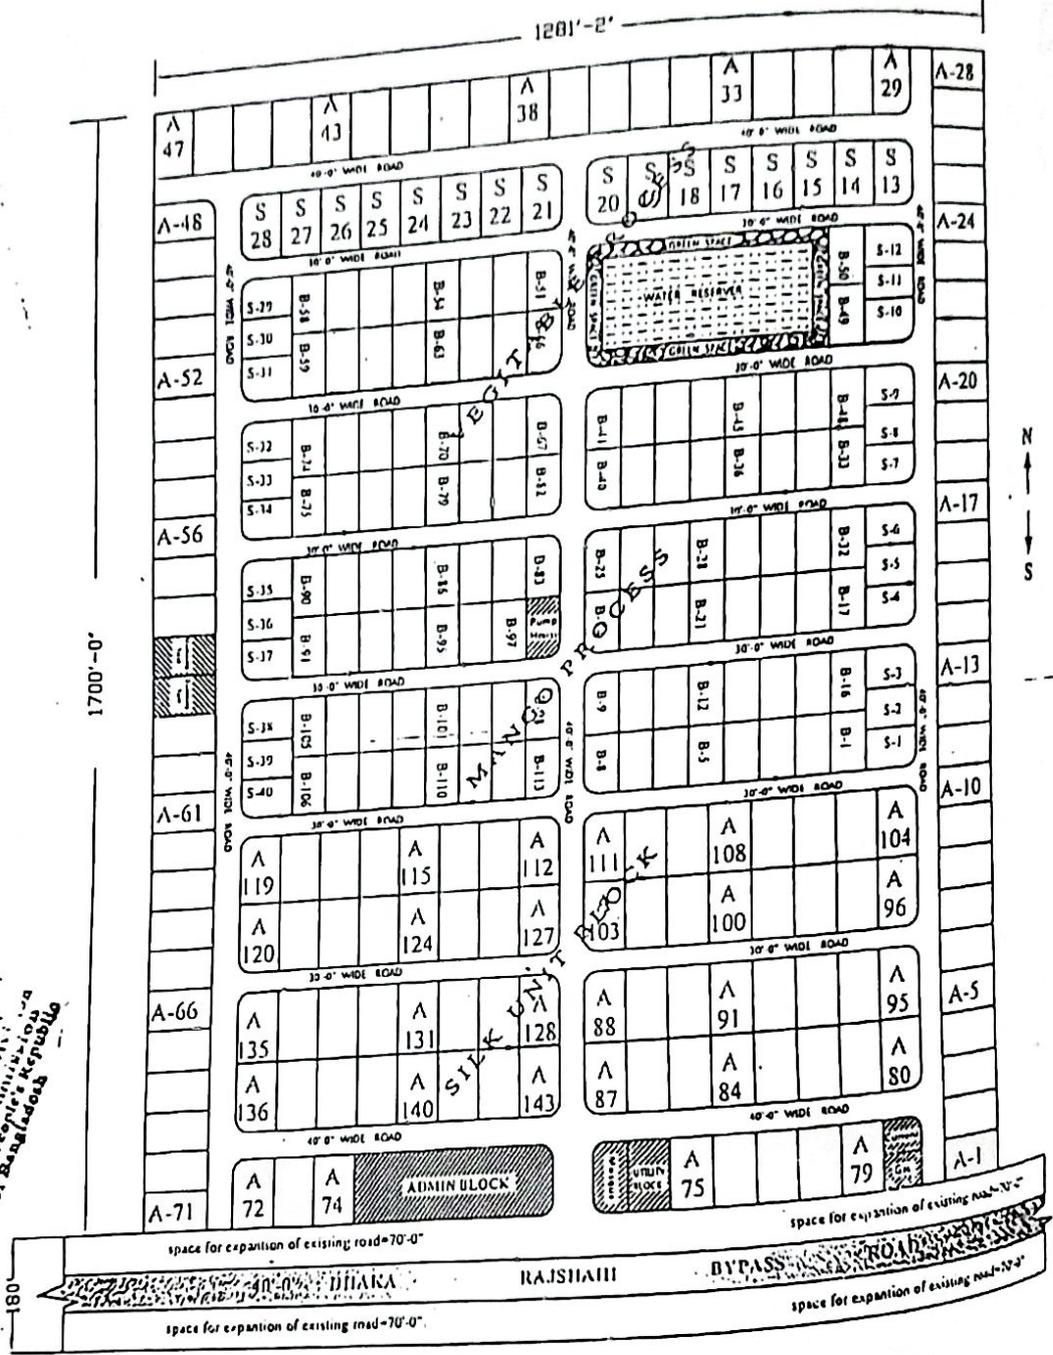

Md. Masud Hossain, Assistant Engineer, Govt. of Bangladesh, Dhaka.

LAND DISTRIBUTION

SL. NO.	PLA UNDER	ACRES
1	ADMIN BLDG.	0.67
2	PLOTS	35.73
3	ROADS & DRAIN	11.25
4	PUMP HOUSE	0.10
5	WATER TOWER	0.33
6	CUPPLINT & GAS	0.11
7	ENCLOSING YARD	0.22
8	WATER RESER.	1.14
9	GREENSPACE	0.45
	TOTAL	50.00

DETAILS OF PLOTS

TYPE OF PLOT	NO. OF	SIZE	AREA
A	143	100'-0" X 60'-0"	6000 sq ft
B	113	90'-0" X 50'-0"	4500 sq ft
S	40		4600-7320 sq ft
TOTAL	296		

নূরুল আশ্বিন খান
 উপ-প্রকল্প
 শিল্প মন্ত্রণালয়
 বাংলাদেশ সরকার

মোঃ আশ্বিন খান
 নির্বাহী প্রকৌশলী
 রাজশাহী বাসিক শিল্পায়ন-২
 শিল্প মন্ত্রণালয়
 প্রকল্প পরিচালক
 রাজশাহী বিসিক শিল্প কারী-২



(মোঃ আশ্বিন খান)
 উপ-প্রকল্প পরিচালক
 রাজশাহী বাসিক শিল্পায়ন-২
 প্রকল্প পরিচালক
 রাজশাহী বিসিক শিল্প কারী-২

নূরুল আশ্বিন খান
 শিল্প মন্ত্রণালয়
 বাংলাদেশ সরকার

BANGLADESH SMALL & COTTAGE INDUSTRIES CORPORATION

4TH REVISED LAYOUT PLAN OF INDUSTRIAL ESTATE,

PABNA.

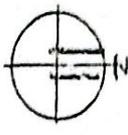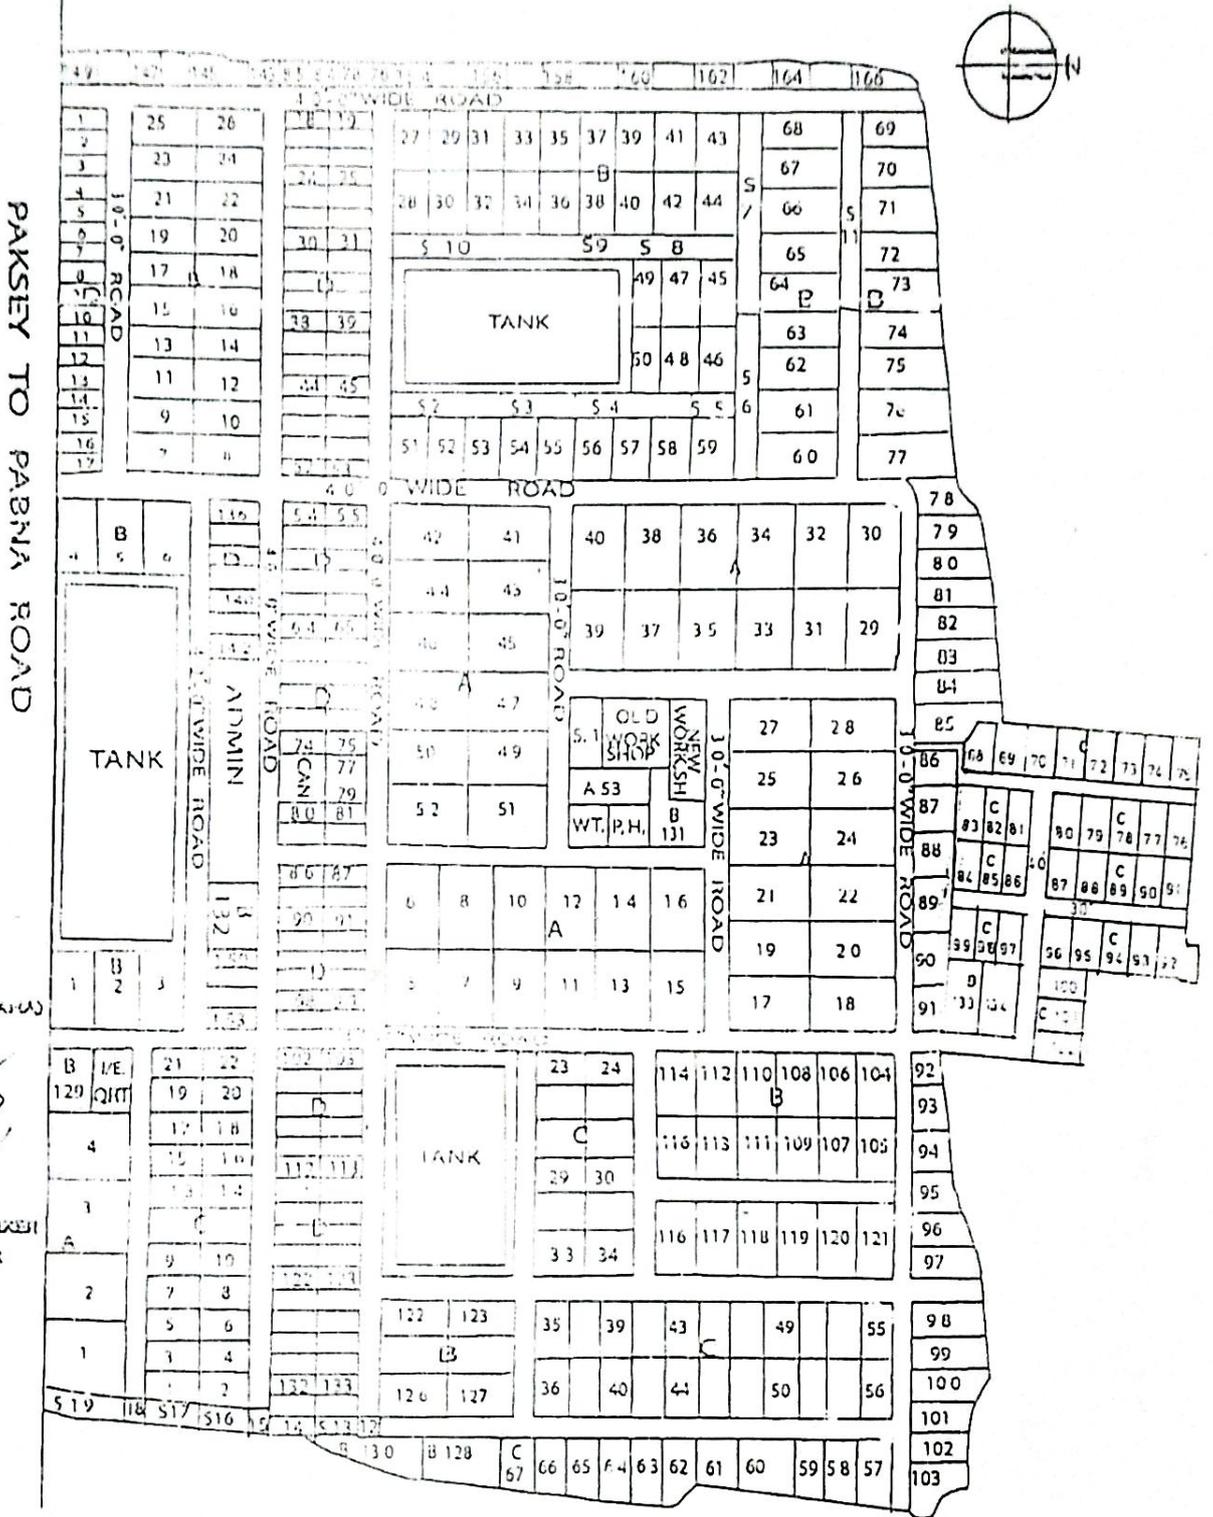

10-4-05
 Engg J.N. Paul
 ESTATE OFFICER
 PABNA

10/09/05
 RAJSHAHI

REGIONAL DIRECTOR
 RAJSHAHI


DETAILS OF PLOTS			
PLOTS	SIZE	AREA	NOS.
A	150'-0" X 120'-0"	= 18,000 Sft	53 NOS.
B	120'-0" X 75'-0"	= 9,000 Sft	134 NOS.
C	100'-0" X 60'-0"	= 6,000 Sft	102 NOS.
D	75'-0" X 40'-0"	= 3,000 Sft	166 NOS.
S.			19 NOS.

Scale- 400'-0"=1"

TOTAL= 474 NOS.


BSCIC Industrial Park, Sirajganj

Code	Landuse Zoning	Area in Acre
	Printing and Packaging	27.48
	Light Engineering	30.56
	Chemicals and Pharmaceuticals	57.32
	Food and Beverage Industries	58.72
	Textiles	128.13
	Others	28.29
	Lake and others area	69.5
	Total	400

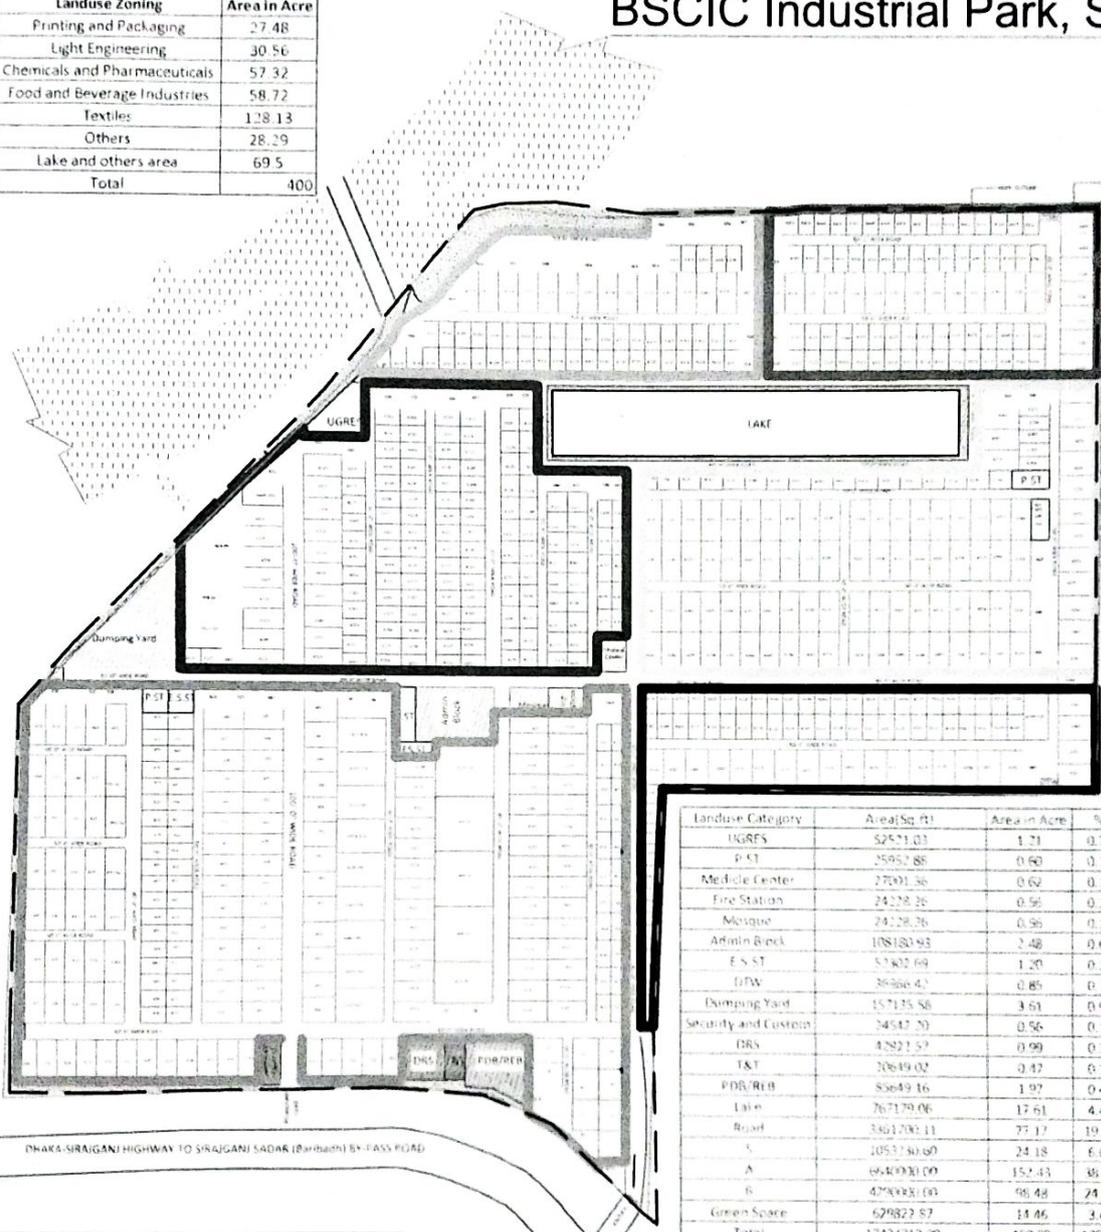


Landuse Category	Area (Sq. Ft.)	Area in Acre	%	%
UGRES	52571.03	1.21	0.30	
P.S.T.	35952.88	0.80	0.15	
Medicine Center	27001.36	0.62	0.15	
Fire Station	24228.26	0.56	0.14	
Mosque	24228.26	0.56	0.14	
Armin Block	108182.93	2.48	0.62	
E.S.S.T.	53402.69	1.20	0.30	
DPW	36366.42	0.85	0.21	
Dumping Yard	157135.58	3.61	0.90	
Security and Custodian	24542.20	0.56	0.14	
DRS	42822.57	0.99	0.25	
T&T	30849.02	0.72	0.18	
PDR/REB	83649.16	1.97	0.49	3.92
Lake	767179.06	17.61	4.40	4.40
Road	3301200.13	77.17	19.29	19.29
S	1053730.00	24.18	6.04	
A	664000.00	15.24	3.81	
B	470000.00	10.74	2.69	
Green Space	629822.87	14.46	3.61	3.61
Total	17424212.99	400.00	100.00	100.00

Proposed details of plots		Nos	
A	20000 Sft	332	■
B	10000 Sft	429	■
S	9054 to 26437 Sft	68	■
Total		829	

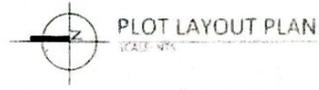

BANGLADESH SMALL & COTTAGE INDUSTRIES CORPORATIO LAYOUT PLAN OF INDUSTRIAL ESTATE AT KURIGRAM (REVISED)

11

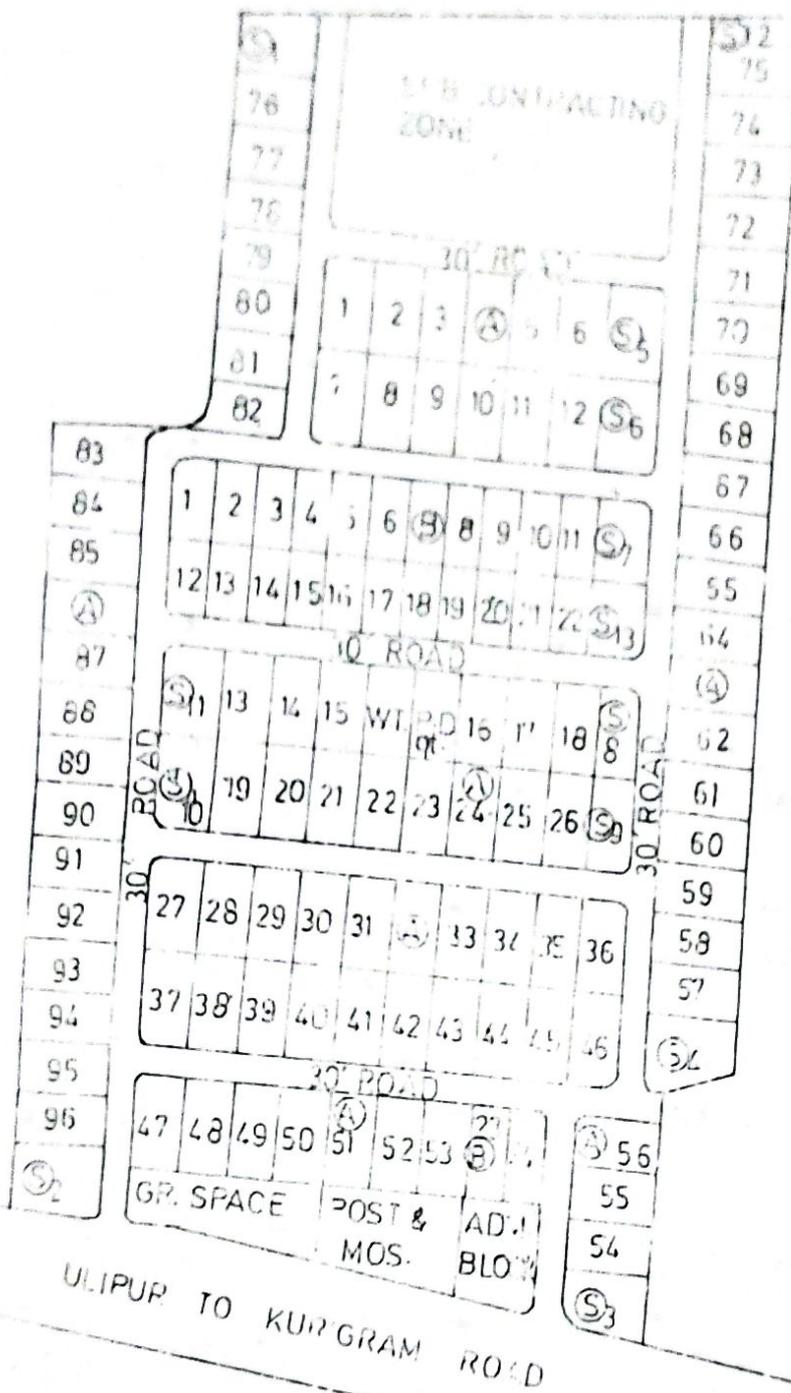

SCALE: 1"=200'

LAND DISTRIBUTION


SL.NO.	AREA UNDER	ACRES
1	SUB-CONTRACTING ZONE	1.90
2	ADMIN POST MOS GR. SP.	0.80
3	W. TANK, P. DRIVER QUAR.	0.20
4	PLOTS	13.45

DETAILS OF PLOTS

TYPE OF PLOTS	NO	SIZE	AREA
A	96	30'x50'	4500SFT
I	24	75'x40'	3000 "
S	13		

BANGLADESH SMALL & COTTAGE INDUSTRIES CORPORATION LAYOUT PLAN OF INDUSTRIAL ESTATE AT JHALOKATHI.

SCALE : 1" = 160'-0"

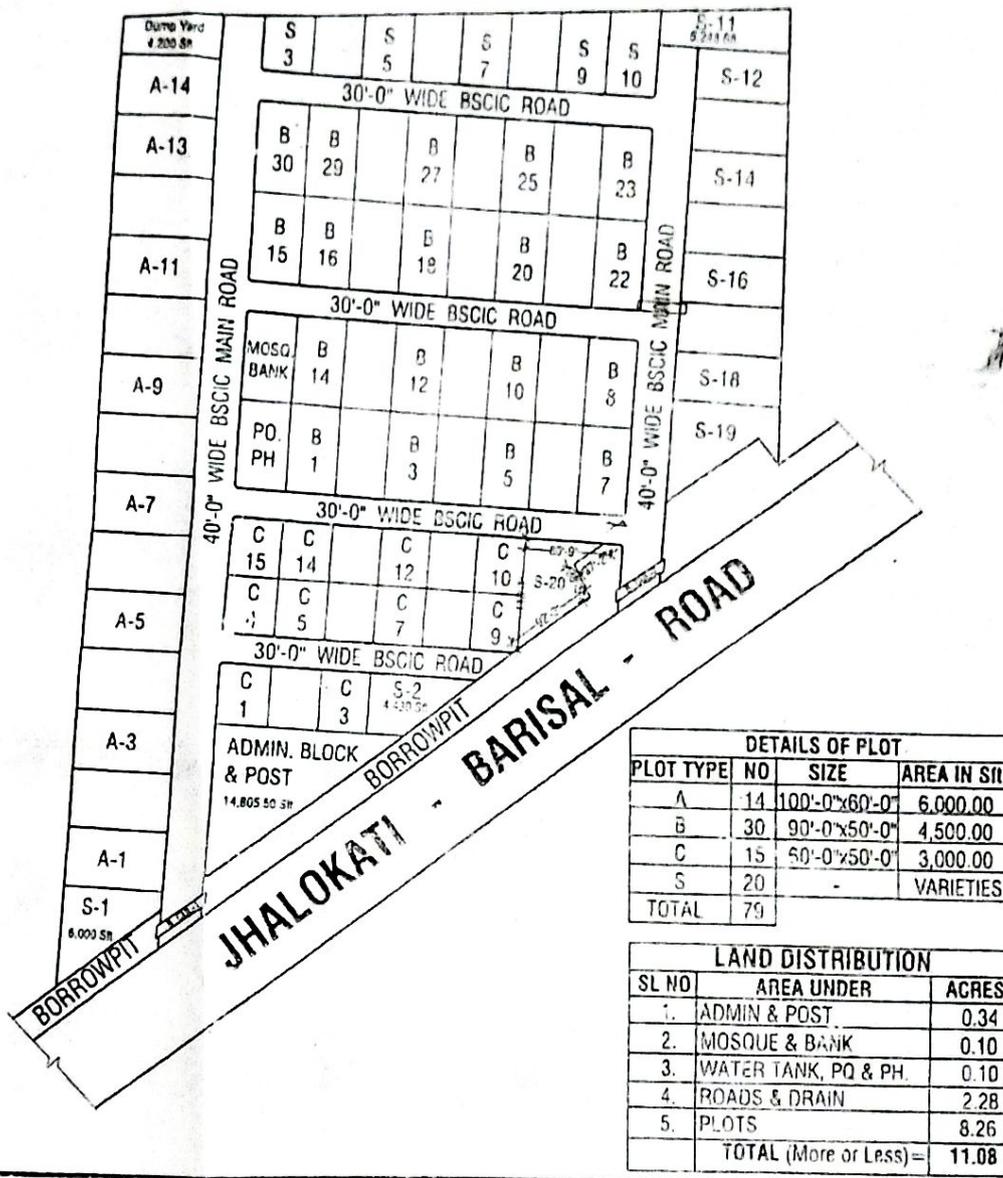


DETAILS OF PLOT			
PLOT TYPE	NO	SIZE	AREA IN SFT.
A	14	100'-0" x 60'-0"	6,000.00
B	30	90'-0" x 50'-0"	4,500.00
C	15	50'-0" x 50'-0"	3,000.00
S	20	-	VARIETIES
TOTAL	79		

LAND DISTRIBUTION		
SL NO	AREA UNDER	ACRES
1.	ADMIN & POST	0.34
2.	MOSQUE & BANK	0.10
3.	WATER TANK, PQ & PH.	0.10
4.	ROADS & DRAIN	2.28
5.	PLOTS	8.26
	TOTAL (More or Less)=	11.08


Prepared By: Engr. Md. Mahalujur Rahman Rajeen Asstt. Engineer BSCIC I/E. Jhalokathi.	Examined By: Ashim Kumar Ghosh Project Director BSCIC I/E. Jhalokathi.	Checked By:	Recommended By: 	Approved By: Chief Engineer, BSCIC, Dhaka.
--	---	-------------	-------------------------	--

**BANGLADESH SMALL & COTTAGE INDUSTRIES CORPORATION
PROVISIONAL LAY-OUT PLAN OF I/E BORGUNA.**

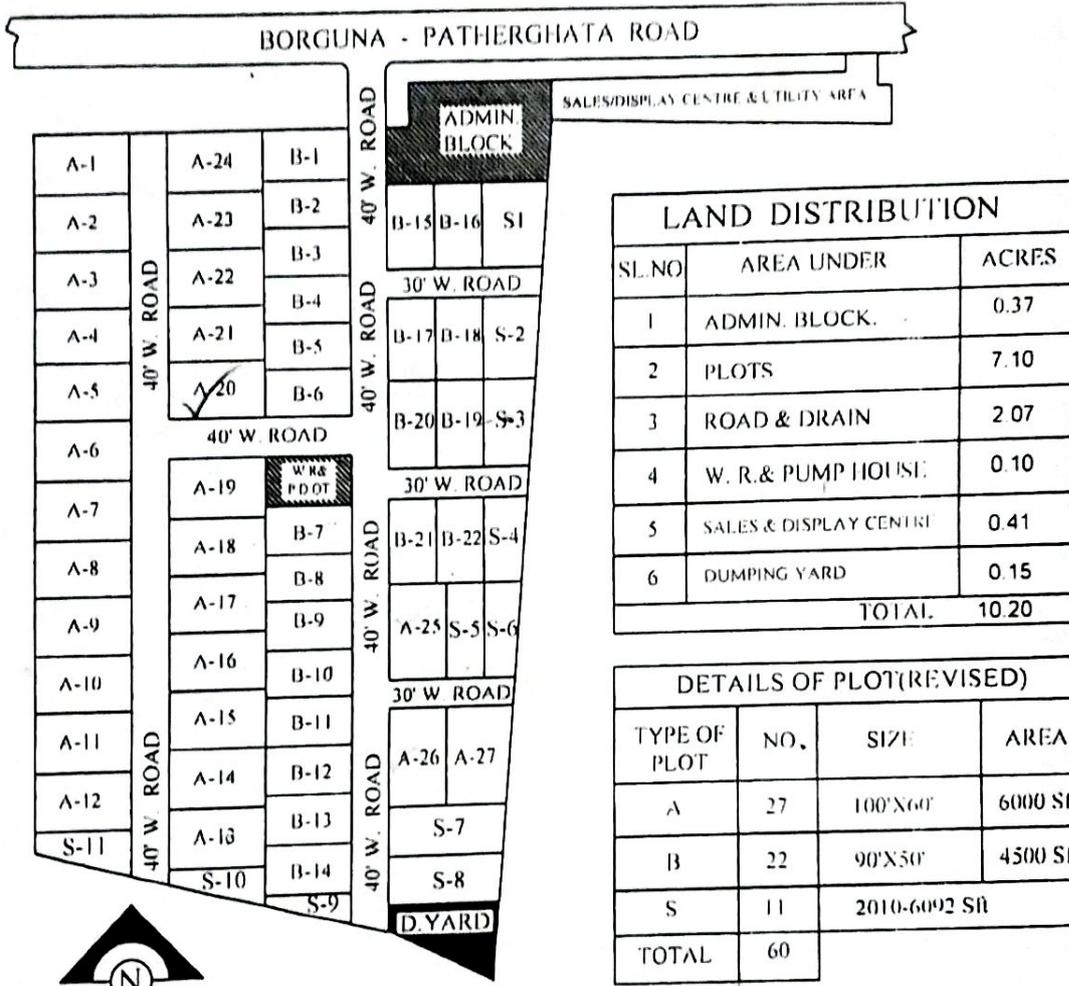

LAND DISTRIBUTION		
SL. NO	AREA UNDER	ACRES
1	ADMIN. BLOCK.	0.37
2	PLOTS	7.10
3	ROAD & DRAIN	2.07
4	W. R. & PUMP HOUSE.	0.10
5	SALES & DISPLAY CENTRE	0.41
6	DUMPING YARD	0.15
TOTAL		10.20

DETAILS OF PLOT (REVISED)			
TYPE OF PLOT	NO.	SIZE	AREA
A	27	100'X60'	6000 Sft
B	22	90'X50'	4500 Sft
S	11	2010-6092 Sft	
TOTAL	60		

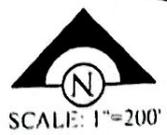

Prepared By

[Signature] 28/10/2019
[Signature] 26/10/2019

Md. Aminur Rahman Bhuiyan
Project Director
BSCIC, Dhaka
Borguna Project (1st Revised)

মোঃ নিজাম উদ্দিন
নির্বাহী প্রকৌশলী
পর্যবেক্ষণ বিভাগ
বিসিক, ঢাকা।

প্রকৌঃ মোঃ আজহার রহমান
প্রধান প্রকৌশলী (ডঃ)
বিসিক, ঢাকা।


[Signature]
Mohammad Asad Rahman Siddique
Director (Project)
BSCIC, Dhaka.



[Signature] 2019
মোঃ মোশতাক হোসেন, প্রকৌঃ
চেয়ারম্যান (অতিরিক্ত সচিব)
বাংলাদেশ ক্ষুদ্র ও কৃষি পরিকল্পনা কর্তৃপক্ষ

BANGLADESH SMALL & COTTAGE INDUSTRIES CORPORATION (BSCIC)
LAYOUT PLAN OF BSCIC INDUSTRIAL ESTATE, CHUADANGA (2nd REVISED)

DETAILS OF PLOTS			
TYPE OF PLOT	NOS	SIZE	AREA
A	10	100'-0" X 120'-0"	12000 SFT
B	10	100'-0" X 100'-0"	10000 SFT
C	20	100'-0" X 90'-0"	9000SFT
D	05	60'-0" X 100'-0"	6000 SFT
S	33	5000 SFT ~ 16000SFT	
TOTAL	78		

LAND DISTRIBUTION		
SL NO	AREA UNDER	ACRES
01	ADMIN.BLOCK & UTILITY	0.40
02	PLOTS	17.58
03	ROAD & DRAIN	6.12
04	P.D.Q & P. HOUSE	0.14
05	DAMPING YARD	0.41
06	POND	0.23
07	GREEN SPACE	0.24
	TOTAL	25.12

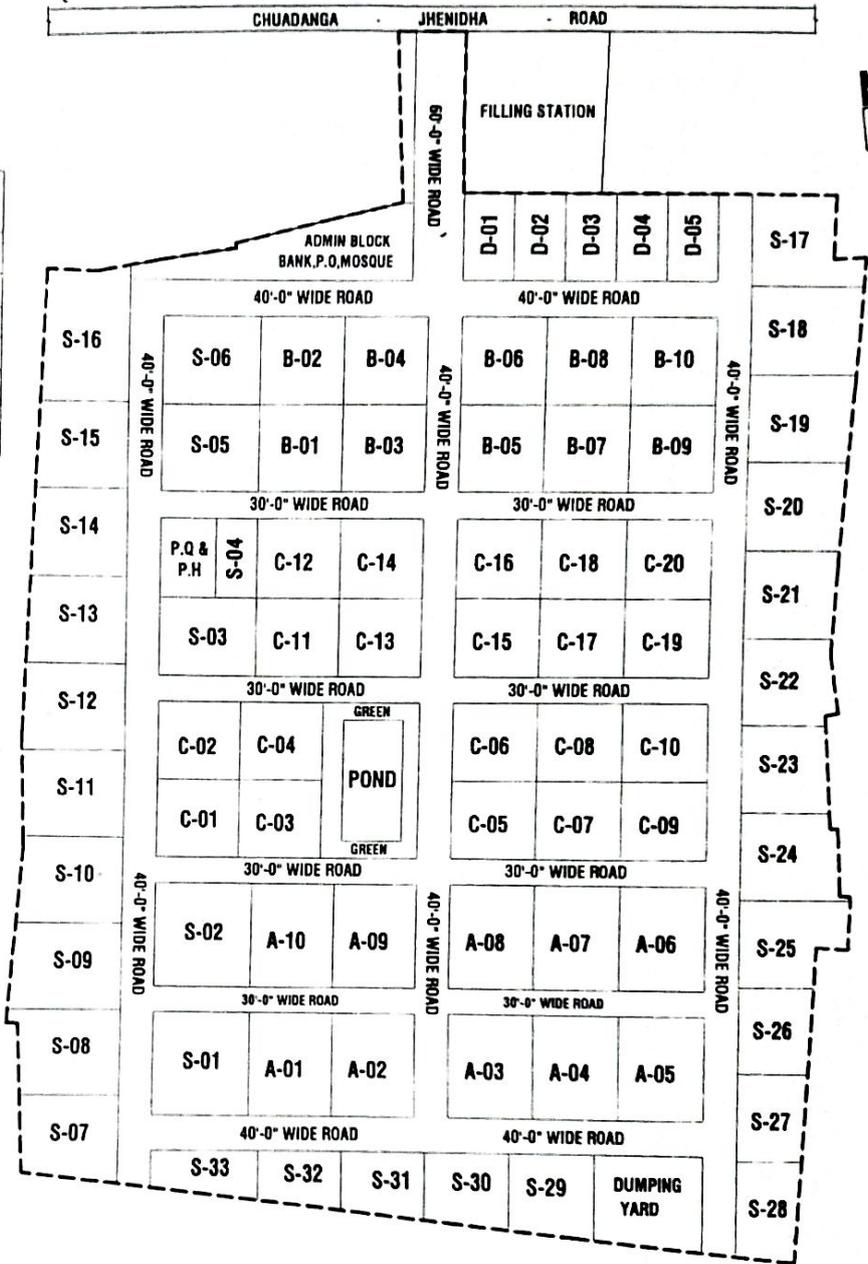

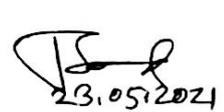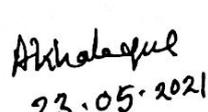 23.05.2021 (Tareq Khan) Technical officer Civil Engineering Division BSCIC Head Quater , Dhaka.	 23.05.2021 (Md. Syed Ahmed) Executive Engineer Civil Engineering Division BSCIC Head Quater , Dhaka.	 23.05.2021 (Md. Tariqul Alam) Deputy Chief Engineer Civil Engineering Division BSCIC Head Quater , Dhaka.	 23.05.2021 (Eng. Md. Abdul Khaleque) Chief Engineer Civil Engineering Division BSCIC Head Quater , Dhaka.
--	--	---	--