



গণপ্রজাতন্ত্রী বাংলাদেশ সরকার
দুর্যোগ ব্যবস্থাপনা ও ত্রাণ মন্ত্রণালয়

টি আর ও কার্ভিটা কর্মসূচির আওতায় গৃহহীনদের জন্য
দুর্যোগ সহনীয় বাসগৃহের কারিগরি নকশা

16'-3"

8'-10"

10'-0"

37'-2"

12'-10"

4'-6"

3'-6"

8'-3"

4'-6"

7'-6"

8'-3"


7'-6"

6'-3"

10'-9"

23'-3"

6'-3"

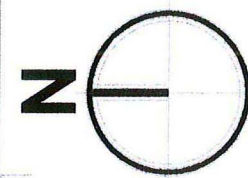


Roof Plan

Scale : 1/4" = 1'-0"

মোঃ মনিরুল ইসলাম
উপসচিব (প্রকৌশল)
দুর্যোগ ব্যবস্থাপনা ও ত্রাণ মন্ত্রণালয়
গণপ্রজাতন্ত্রী বাংলাদেশ সরকার

তাজকিয়া আহমদ
সহকারী প্রকৌশলী
দুর্যোগ ব্যবস্থাপনা ও ত্রাণ মন্ত্রণালয়
গণপ্রজাতন্ত্রী বাংলাদেশ সরকার


নায়লা আহমেদ
উপসচিব (প্রকৌশল সেল, অতিঃ দায়ঃ)
দুর্যোগ ব্যবস্থাপনা ও ত্রাণ মন্ত্রণালয়
গণপ্রজাতন্ত্রী বাংলাদেশ সরকার

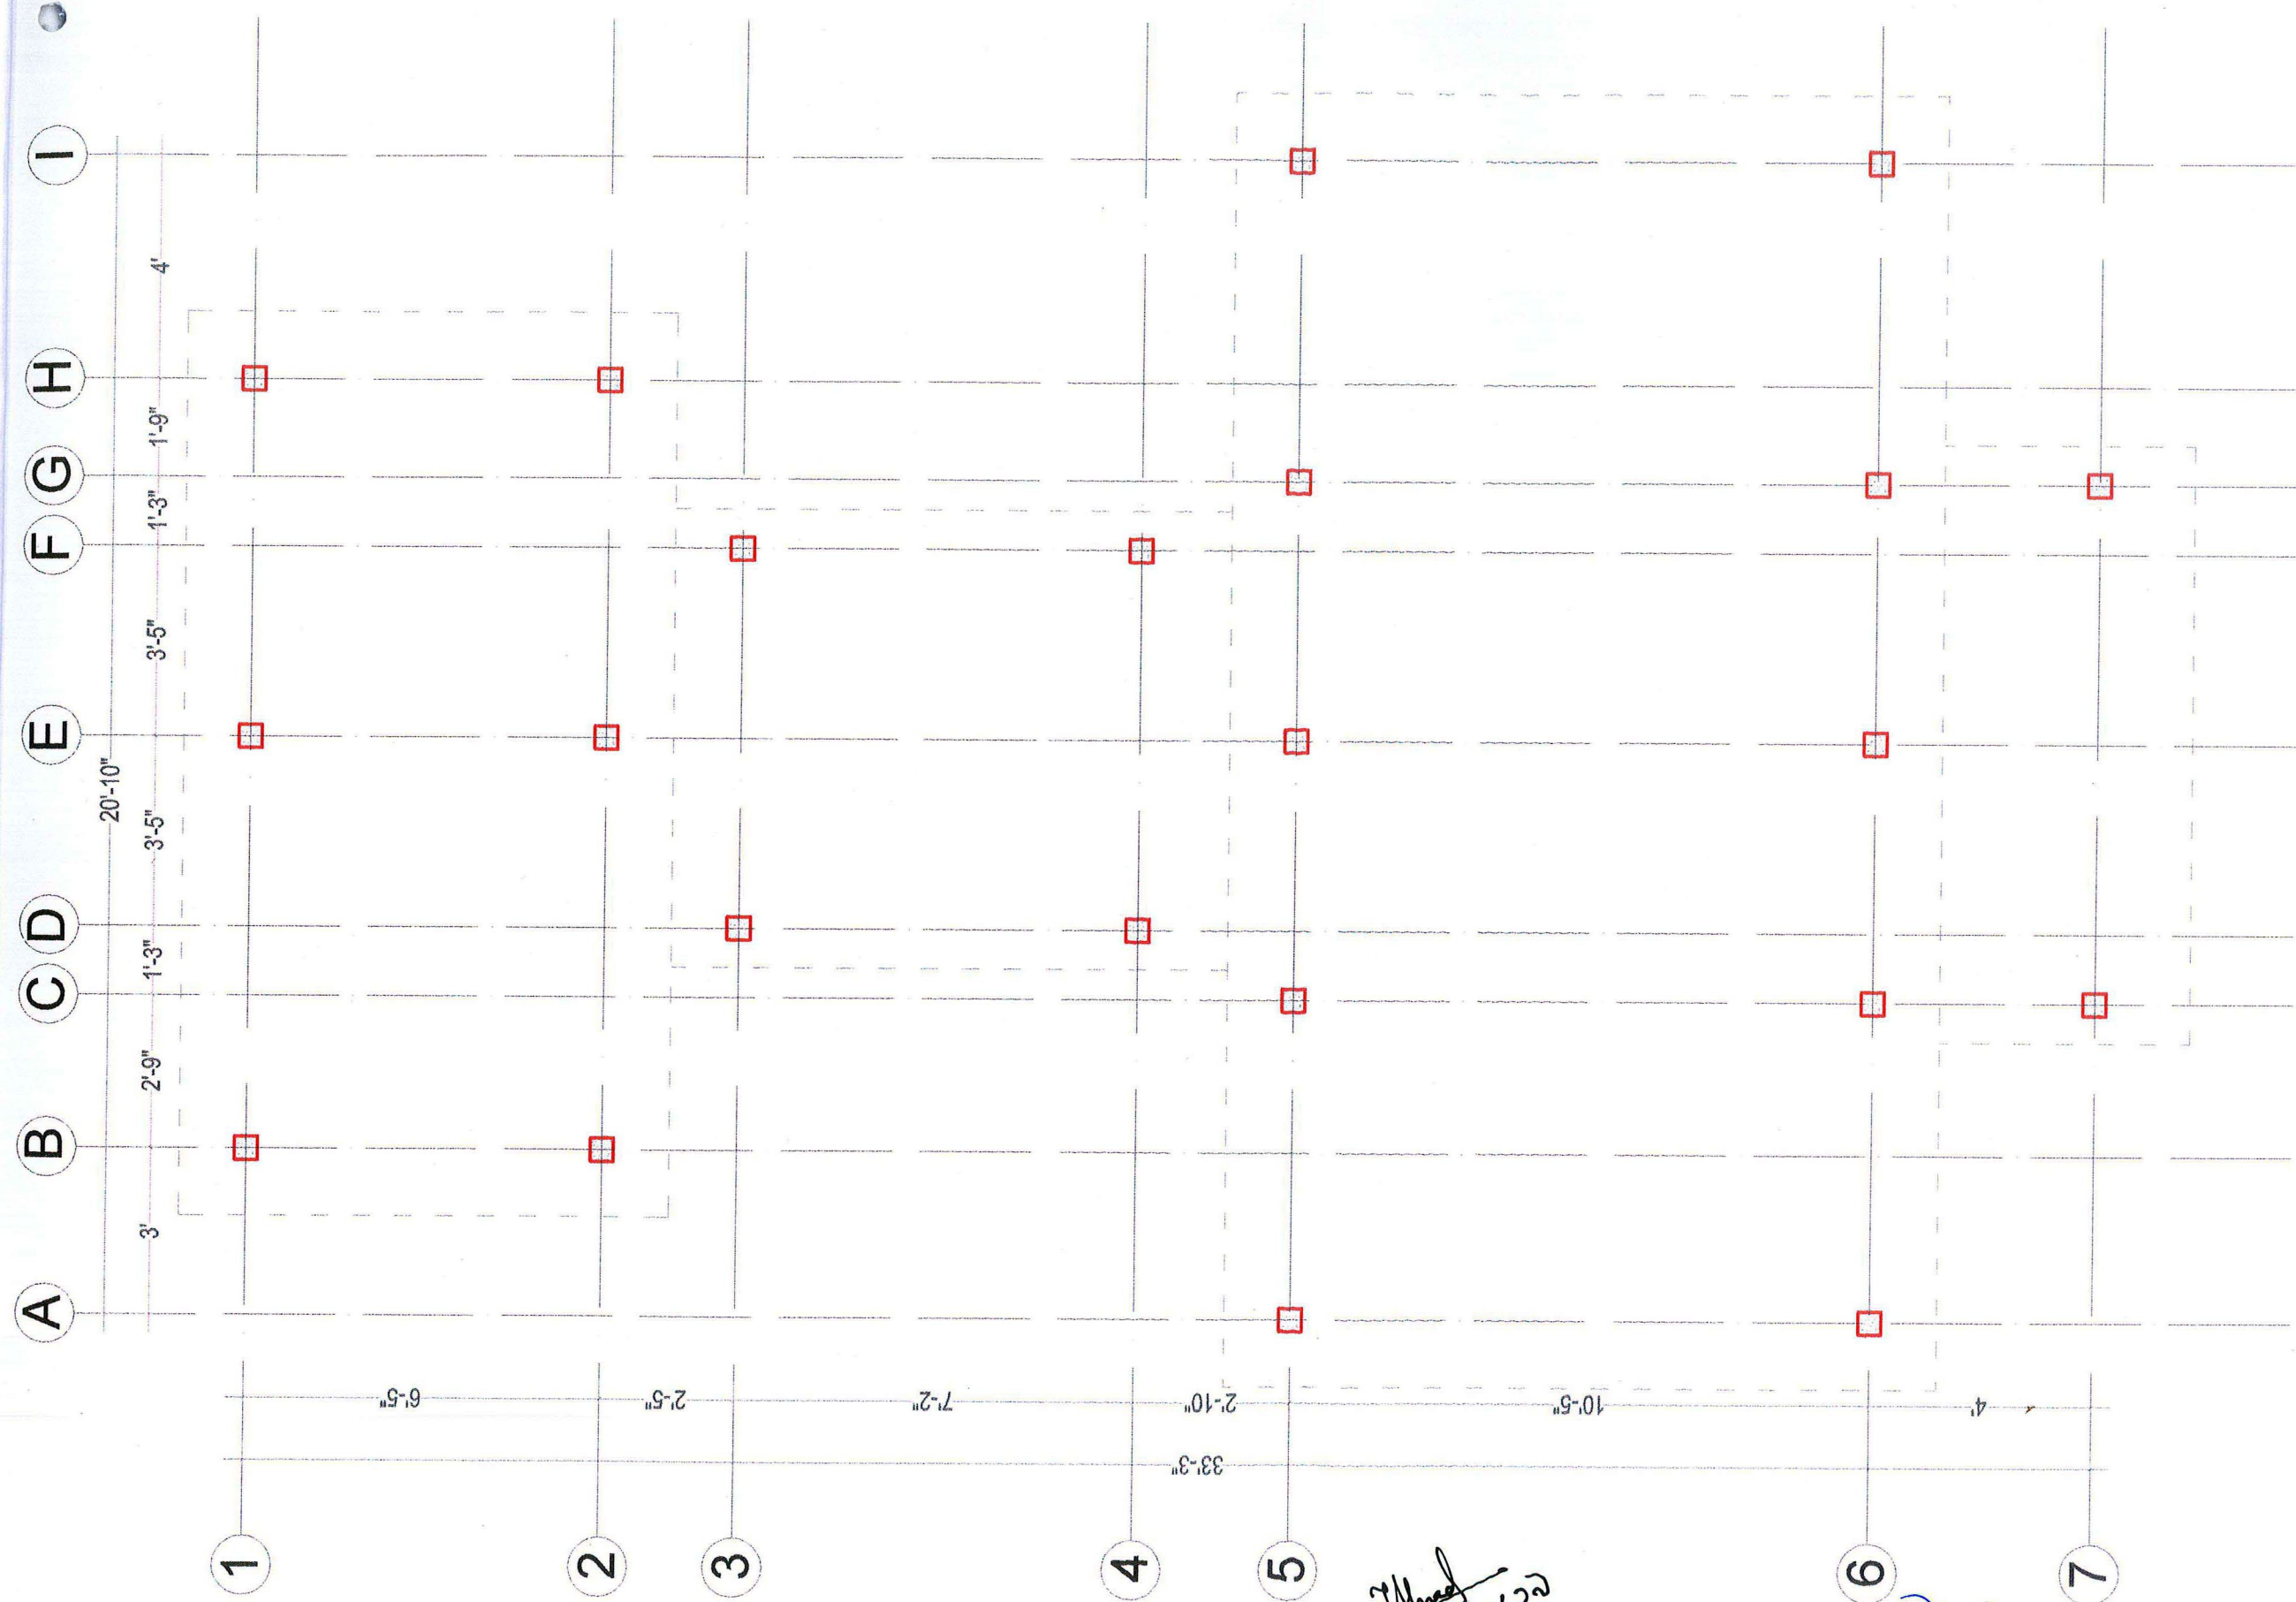


 মোঃ মনিরুল করিম
 উপ-সচিব (প্রকৌশল)
 গণপ্রজাতন্ত্রী বাংলাদেশ সরকার


 ২৫/৩/১৯
 জাহিদুল কারিম
 সহকারী প্রকৌশলী
 গণপ্রজাতন্ত্রী বাংলাদেশ সরকার


 ২৫/৩/১৯
 নায়মুল আহমেদ
 উপসচিব (প্রকৌশল সেল, অতিরিক্ত)
 গণপ্রজাতন্ত্রী বাংলাদেশ সরকার

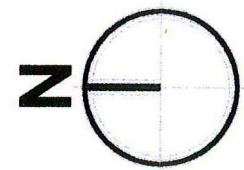

Column Layout Plan

Scale: 1/4" = 1'-0"

14'-3"

6'-10"

Kitchen

7'-0"x6'-0"

Toilet

6'-0"x6'-0"

7'-0" Wide
Corridor

12'-0"

29'-8"

37'-2"

10'-10"

Bed Room

10'-0"x10'-0"

Bed Room

10'-0"x10'-0"


Level +(2'-0")

5'-9"

9'-9"

21'-3"

5'-9"

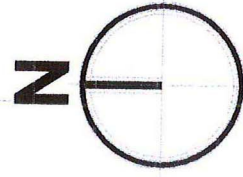


Ground Floor Plan

Scale : 1/4" = 1'-0"

Mamun
মামুন
২৫/৩/১২
জাজকিয়া আহমদ
সহকারী প্রকৌশলী
গণপ্রজাতন্ত্রী বাংলাদেশ সরকার



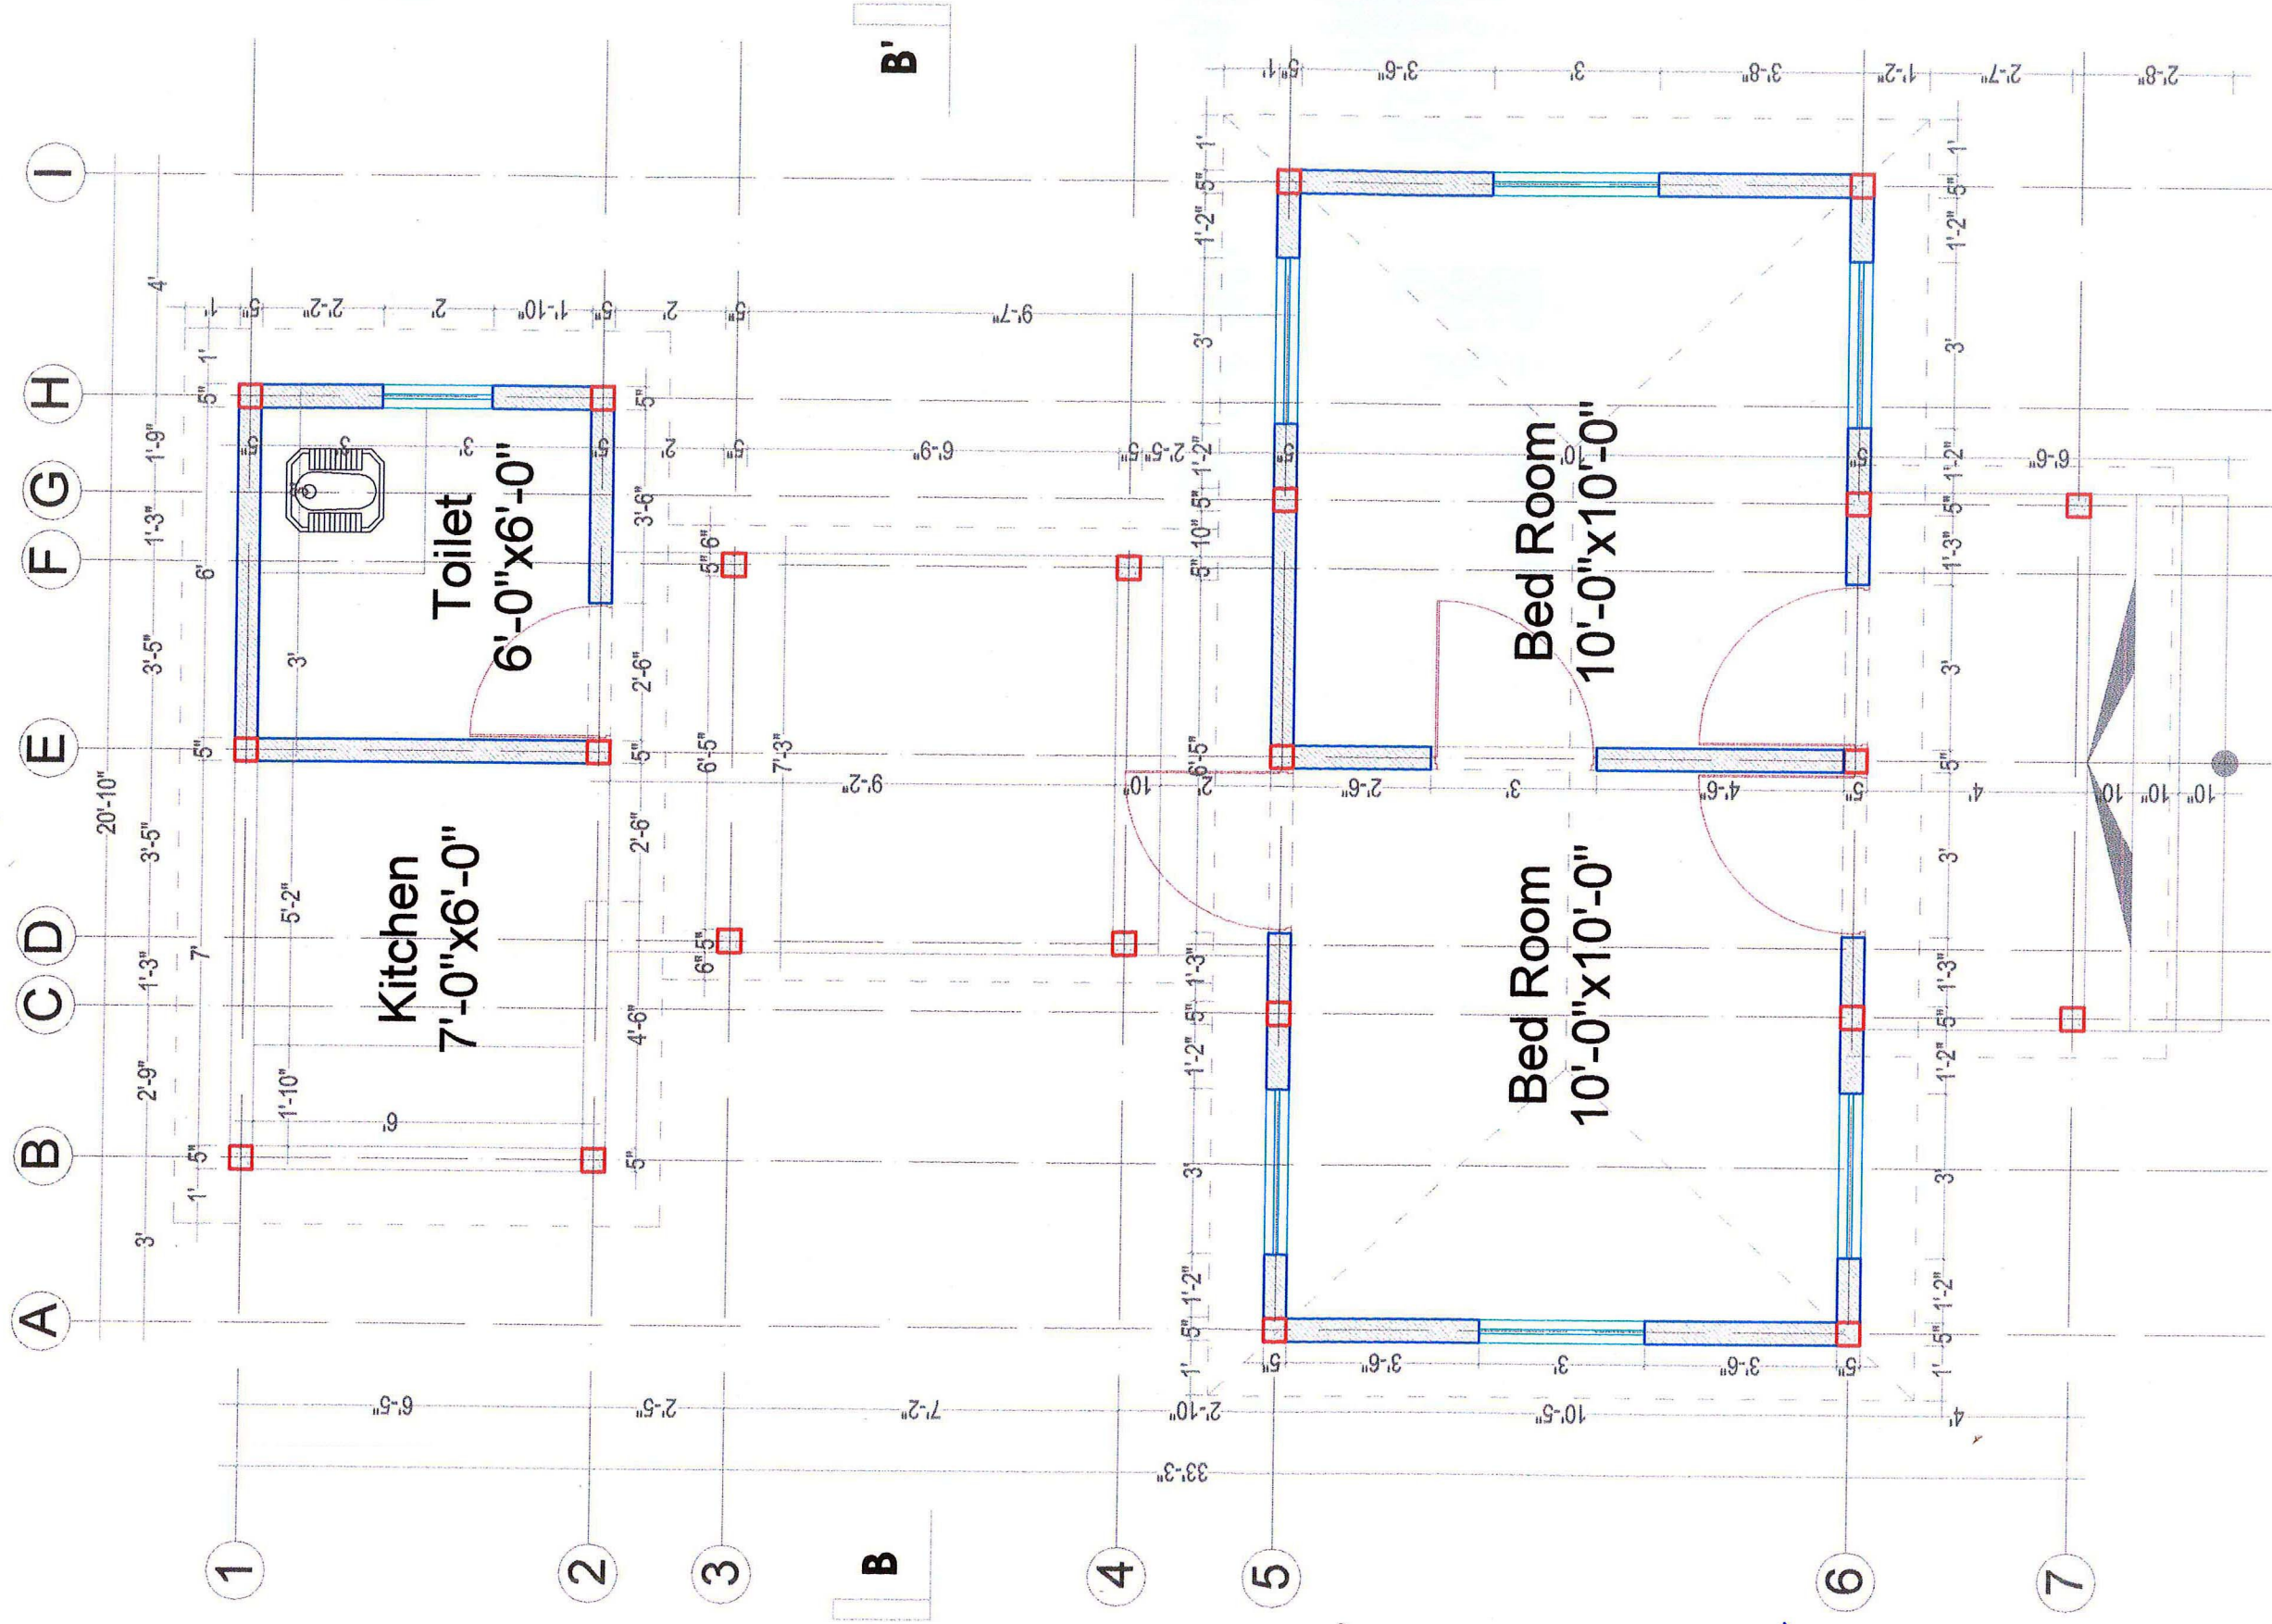


Working Plan
 Scale : 1/4" = 1'-0"

[Signature]
 25.03.19
 মোঃ মনিরুজ্জামান
 উপ-সহকারী প্রকৌশলী
 গণপ্রজাতন্ত্রী বাংলাদেশ সরকার

[Signature]
 25/3/19
 তাজকিয়া আহমদ
 সহকারী প্রকৌশলী
 গণপ্রজাতন্ত্রী বাংলাদেশ সরকার

[Signature]
 25/3/19
 নায়লা আহমেদ
 উপসচিব (প্রকৌশল সেল, অতিঃ দাঃ)
 গণপ্রজাতন্ত্রী বাংলাদেশ সরকার

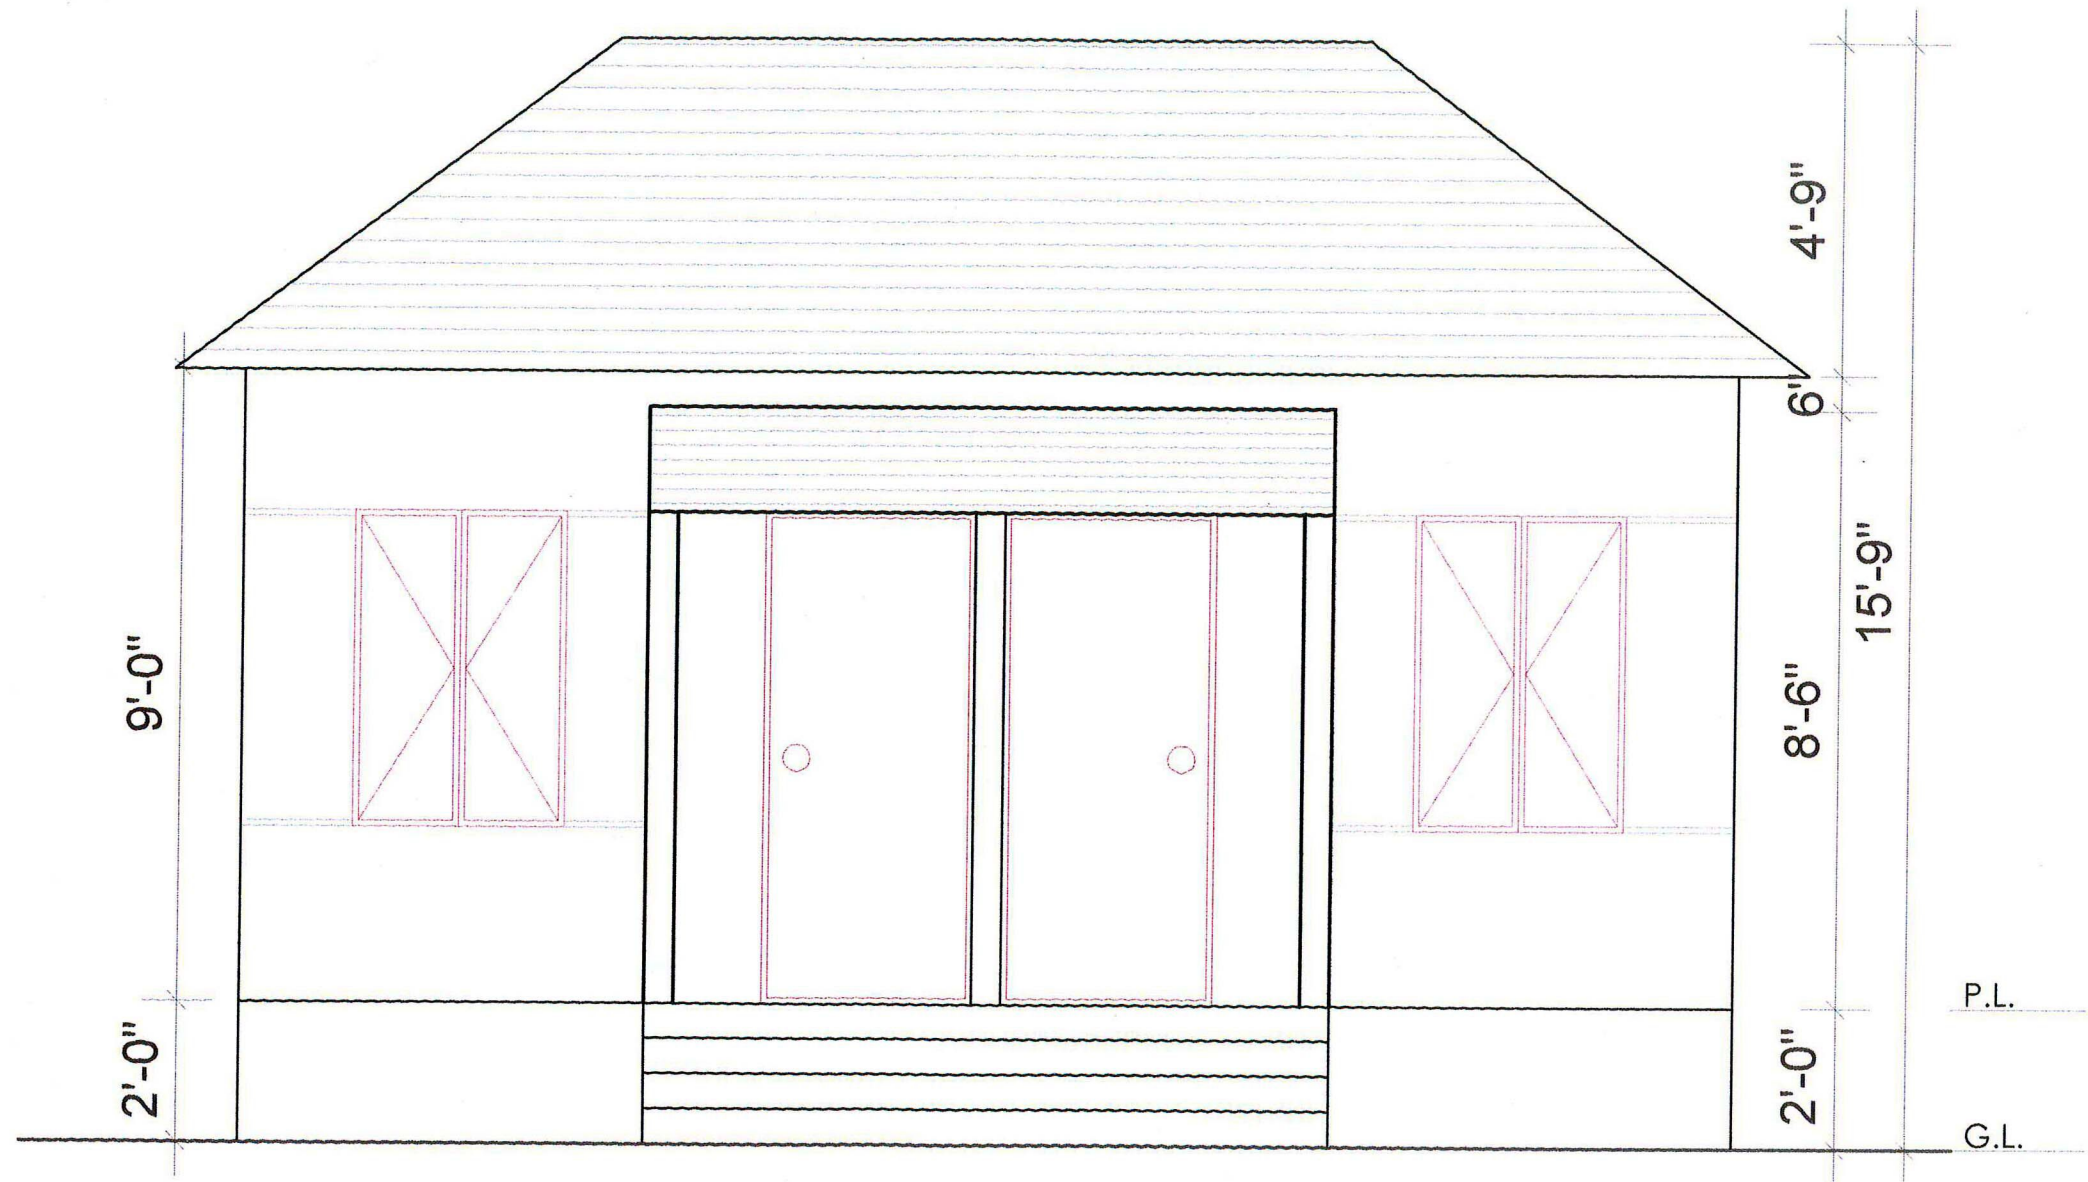

Front Elevation


Scale : 1/4" = 1'-0"

Handwritten signature
25/03/22

Handwritten signature
25-03-19
মোঃ মনিরুজ্জামান
উপ-সহকারী প্রকৌশলী
গণপ্রজাতন্ত্রী বাংলাদেশ সরকার

Handwritten signature
25/03/22
তাজকিয়া আহমেদ
সহকারী প্রকৌশলী
গণপ্রজাতন্ত্রী বাংলাদেশ সরকার

নারায়ণ আহমেদ
উপসচিব (প্রকৌশল সেবা, অতিঃ দায়ঃ)
গণপ্রজাতন্ত্রী বাংলাদেশ সরকার

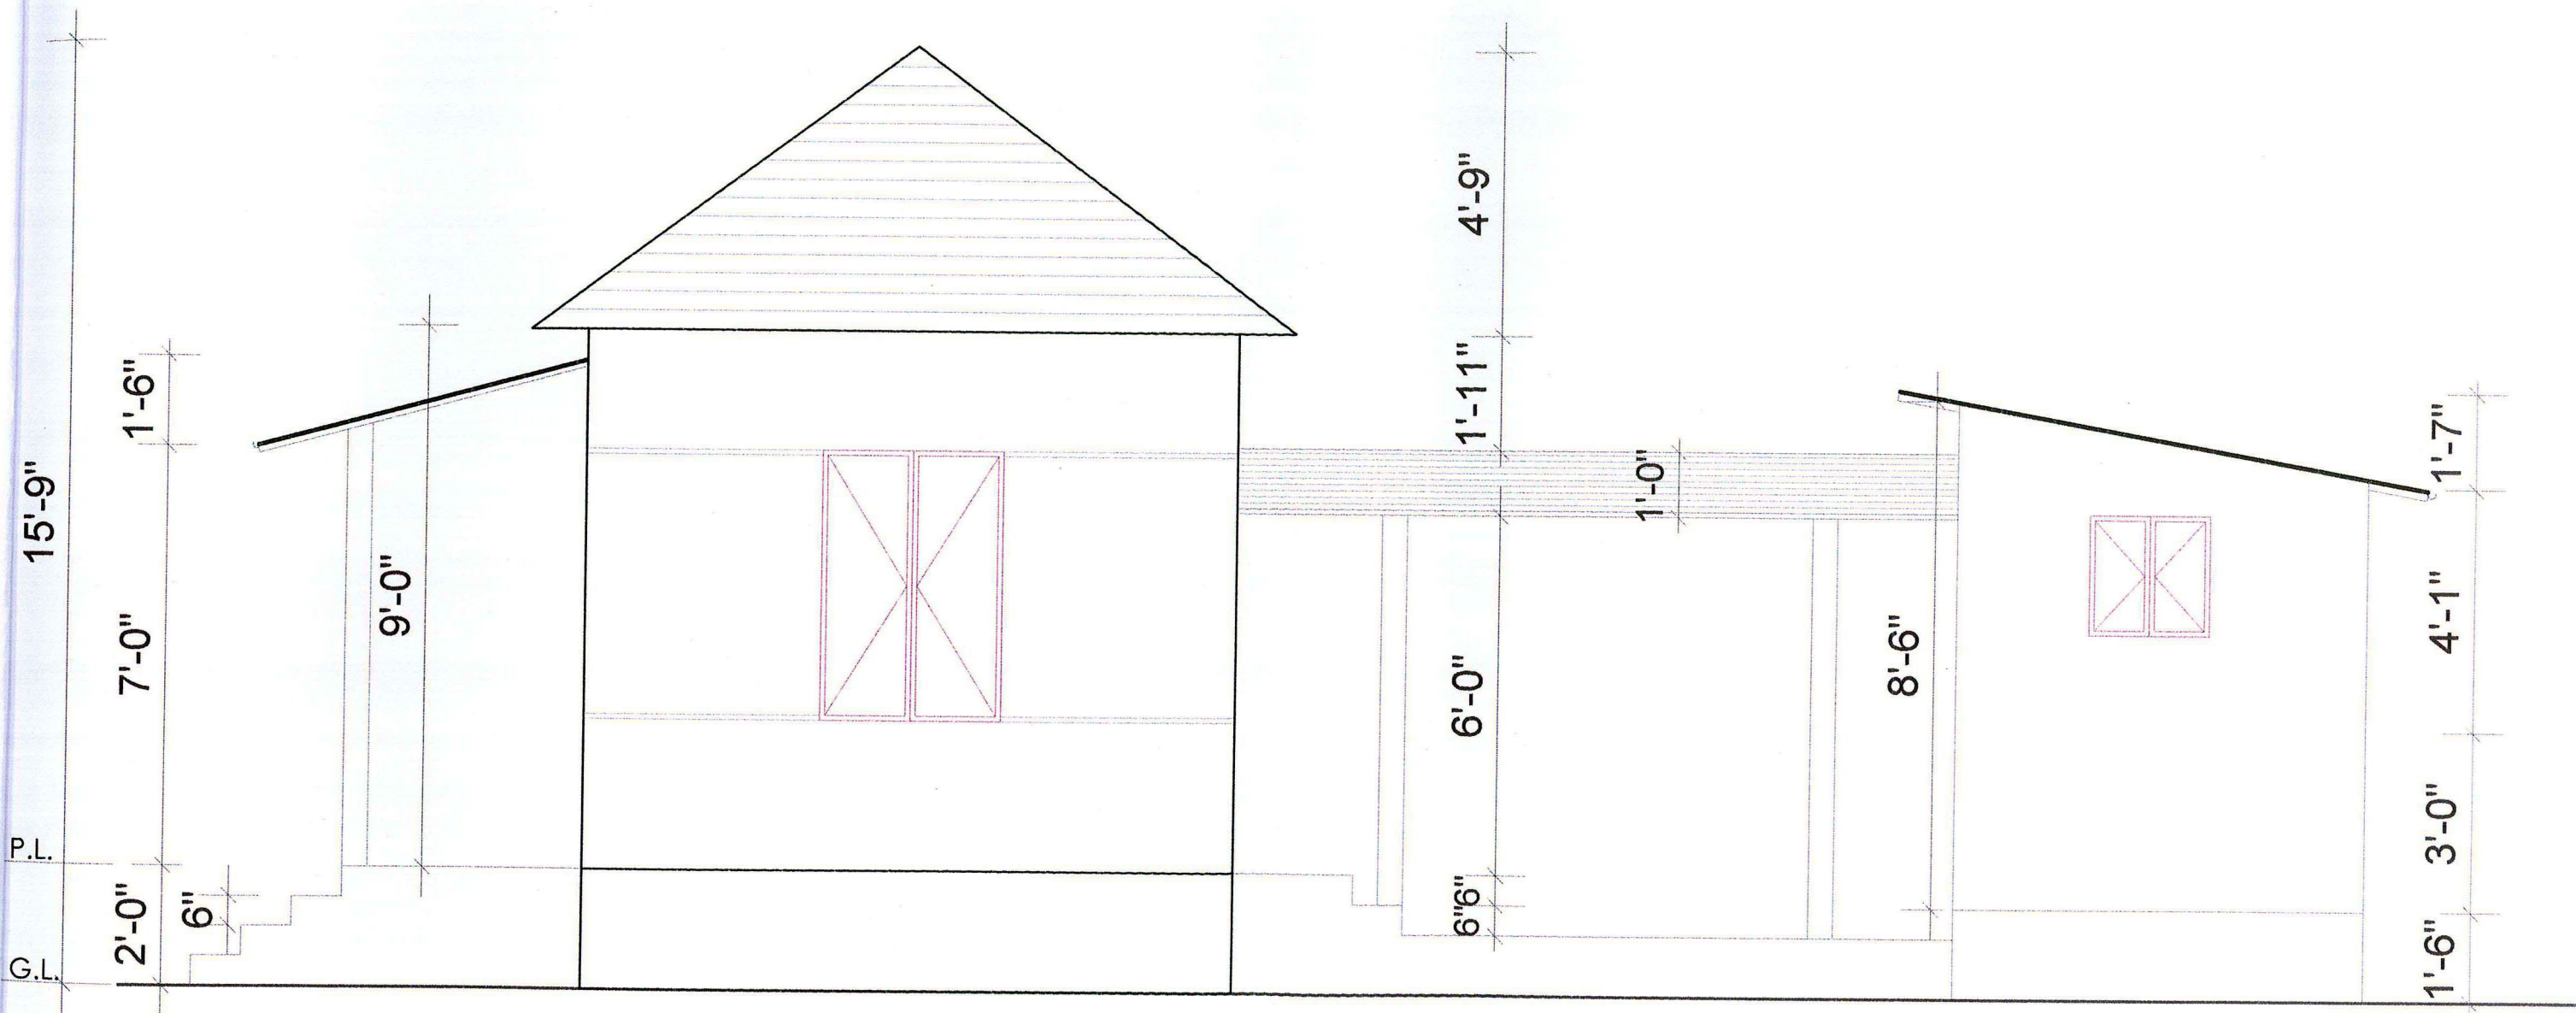

Side Elevation

Scale : 1/4" = 1'-0"

[Signature]
25.03.19
মোঃ মনিরুজ্জামান
উপ-সহকারী প্রকৌশলী
দুর্যোগ ব্যবস্থাপনা ও ত্রাণ মন্ত্রণালয়
গণপ্রজাতন্ত্রী বাংলাদেশ সরকার


[Signature]
25/3/19
তাজকিয়া আহমেদ
সহকারী প্রকৌশলী
দুর্যোগ ব্যবস্থাপনা ও ত্রাণ মন্ত্রণালয়
গণপ্রজাতন্ত্রী বাংলাদেশ সরকার

[Signature]
25/3/19
নায়লা আহমেদ
উপসচিব (প্রকৌশল সেল, অতিঃ দাঃ)
দুর্যোগ ব্যবস্থাপনা ও ত্রাণ মন্ত্রণালয়
গণপ্রজাতন্ত্রী বাংলাদেশ সরকার

WOODEN FRAME

WOODEN BEAM

CORRUGATED METAL ROOF

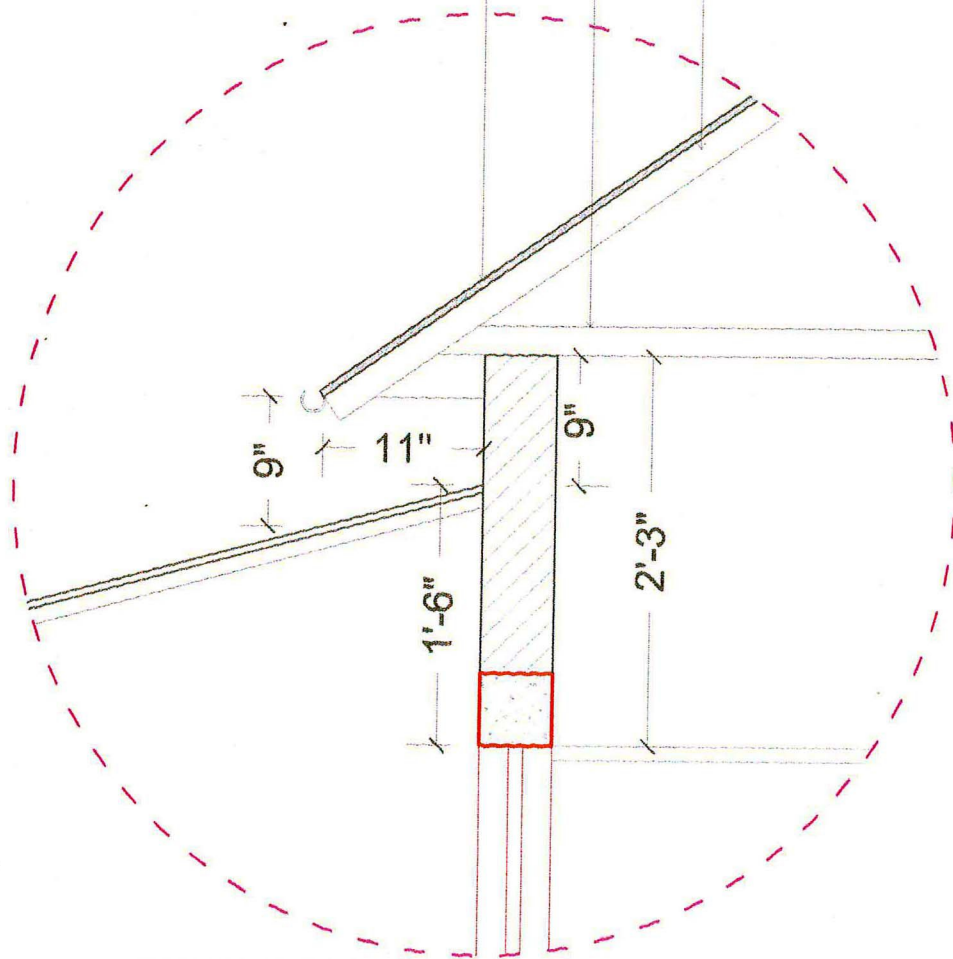


DETAILS -01

25.03.13
মোঃ মনিরুজ্জামান
উপ-সহকারী প্রকৌশলী
গণপ্রজাতন্ত্রী বাংলাদেশ সরকার

WOODEN FRAME

CORRUGATED METAL ROOF

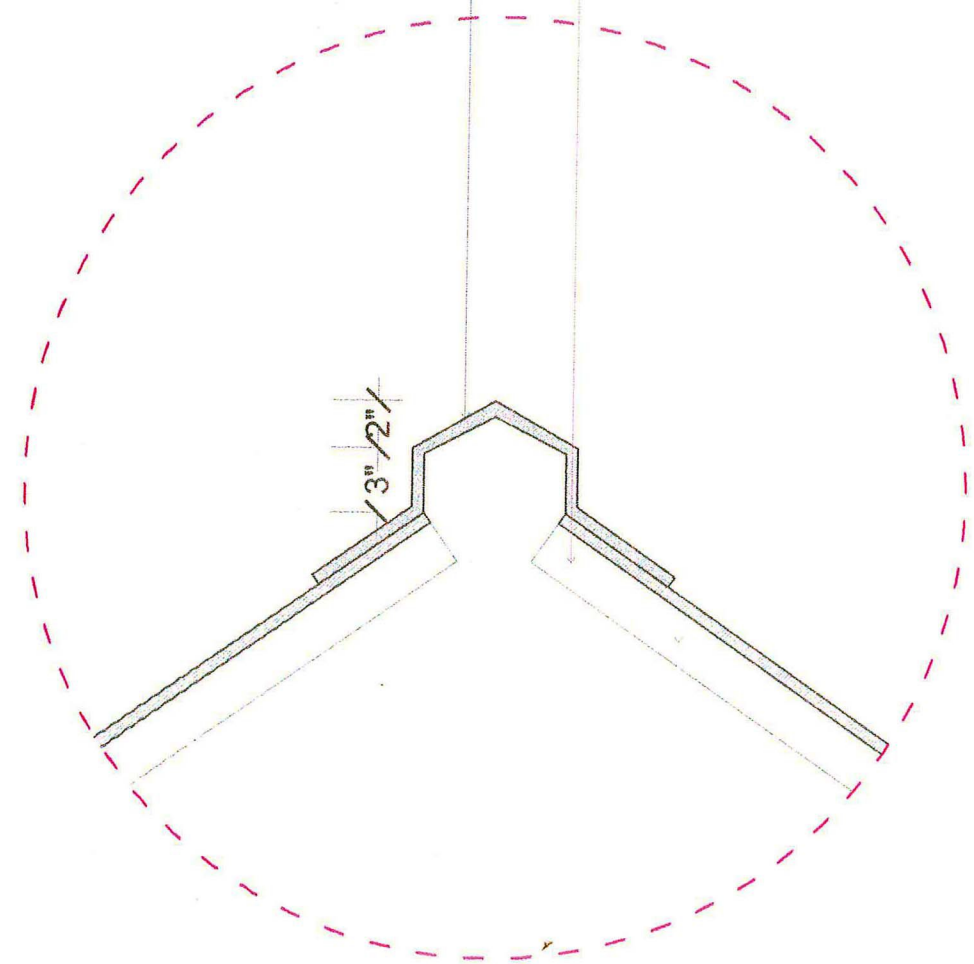

DETAILS -02


তাজুন্নাহ আহমদ
সহকারী প্রকৌশলী
গণপ্রজাতন্ত্রী বাংলাদেশ সরকার

নায়লা আহমেদ
উপসচিব (প্রকৌশল সেল, অতিঃ দাঃ)
গণপ্রজাতন্ত্রী বাংলাদেশ সরকার

SAND

BRICK

CORRUGATED METAL ROOF

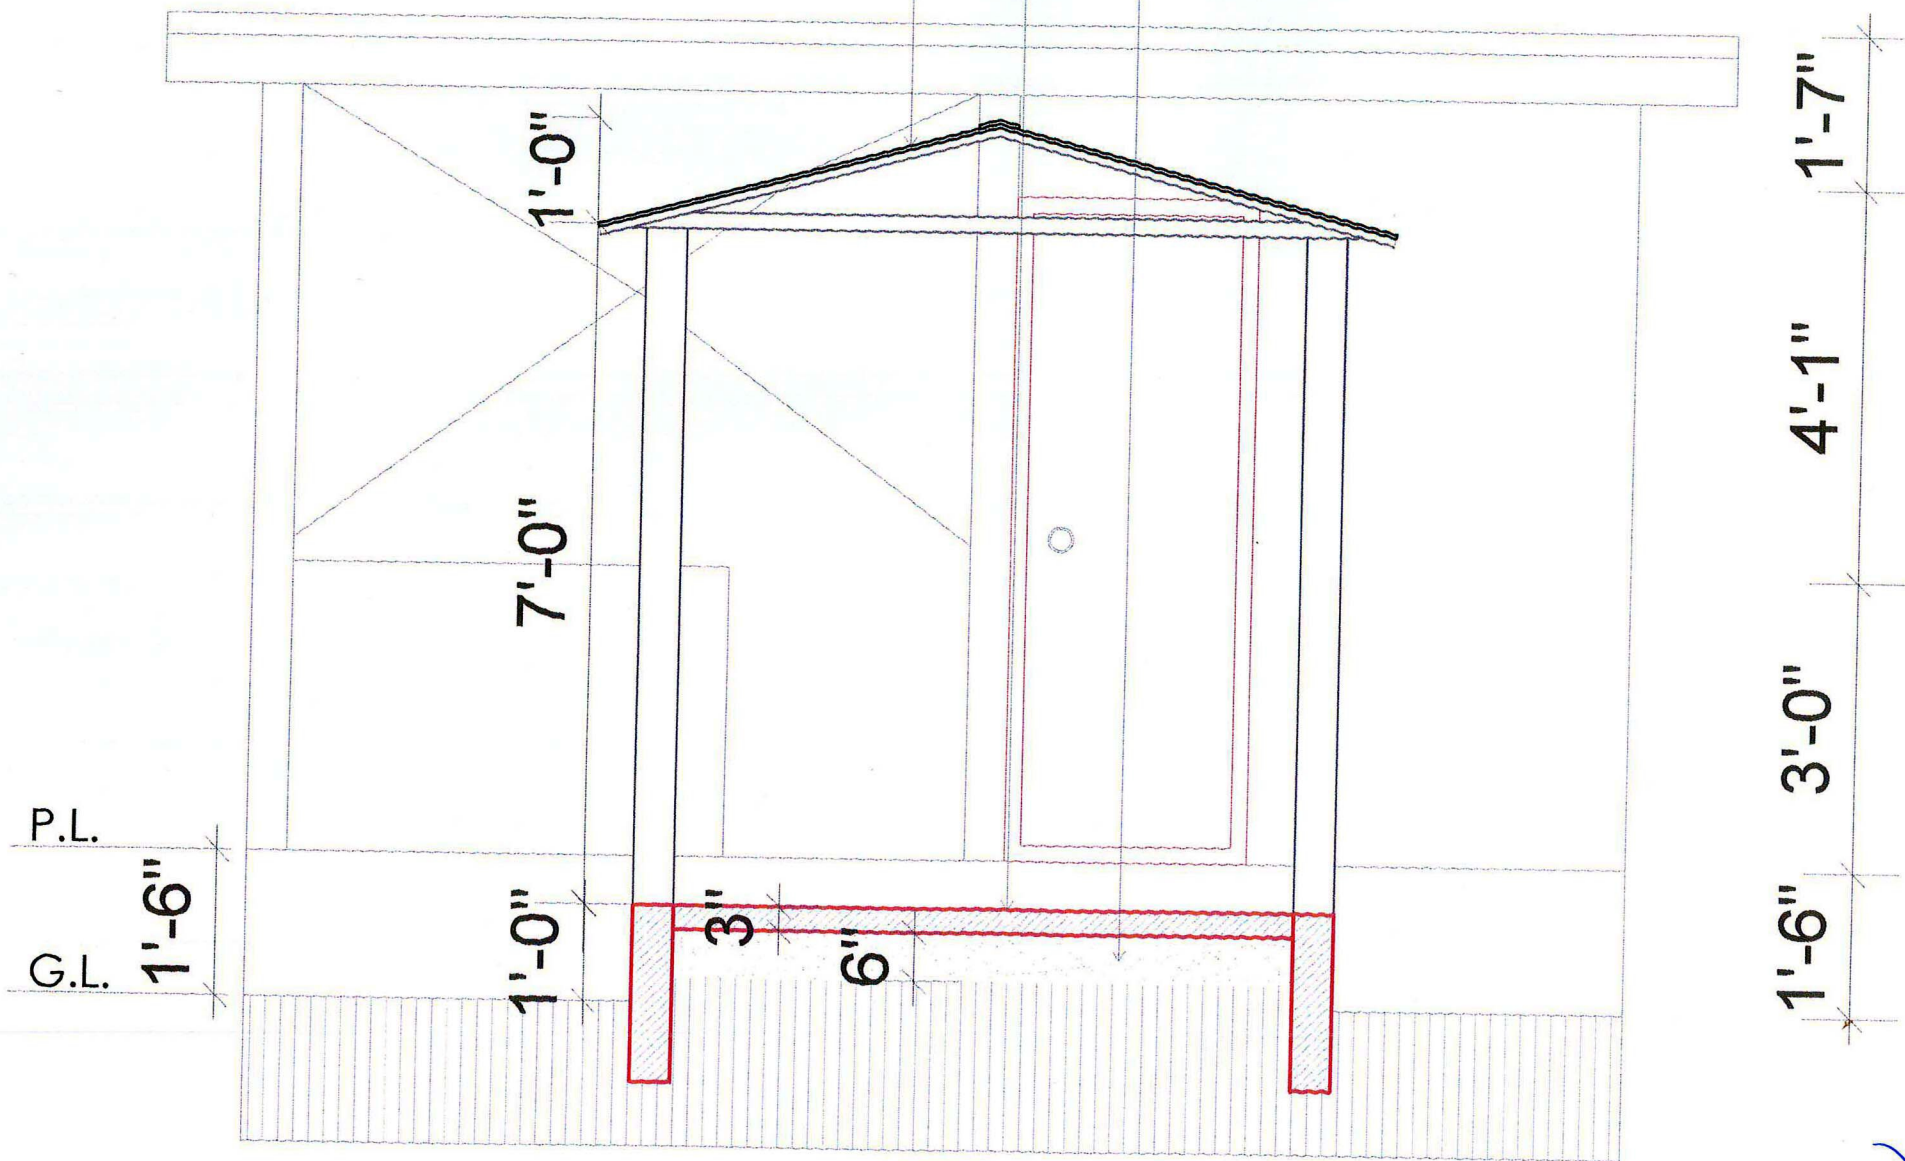

Section B-B'

Scale : 1/4" = 1'-0"

Momen
25.3.19
মোঃ মনিরুজ্জামান
উপ-সহকারী প্রকৌশলী
গণপ্রজাতন্ত্রী বাংলাদেশ সরকার

Shahed
25/3/19
তাজকরা আহমদ
সহকারী প্রকৌশলী
গণপ্রজাতন্ত্রী বাংলাদেশ সরকার

Shahed
25/3/19
নায়লা আহমেদ
উপসচিব (প্রকৌশল সেল, অতিঃ দাঃ)
গণপ্রজাতন্ত্রী বাংলাদেশ সরকার



Momen
25.3.19
মোঃ মনিরুজ্জামান
উপ-সহকারী প্রকৌশলী
দুর্যোগ ব্যবস্থাপনা ও ত্রাণ মন্ত্রণালয়
গণপ্রজাতন্ত্রী বাংলাদেশ সরকার

Shahid
28/3/19
শাহীদ জাহিদ
সহকারী প্রকৌশলী
দুর্যোগ ব্যবস্থাপনা ও ত্রাণ মন্ত্রণালয়
গণপ্রজাতন্ত্রী বাংলাদেশ সরকার

Shade
28/3/19
শায়লা আহমেদ
উপসচিব (প্রকৌশল সেবা, অতিঃ দাঃ)
দুর্যোগ ব্যবস্থাপনা ও ত্রাণ মন্ত্রণালয়
গণপ্রজাতন্ত্রী বাংলাদেশ সরকার